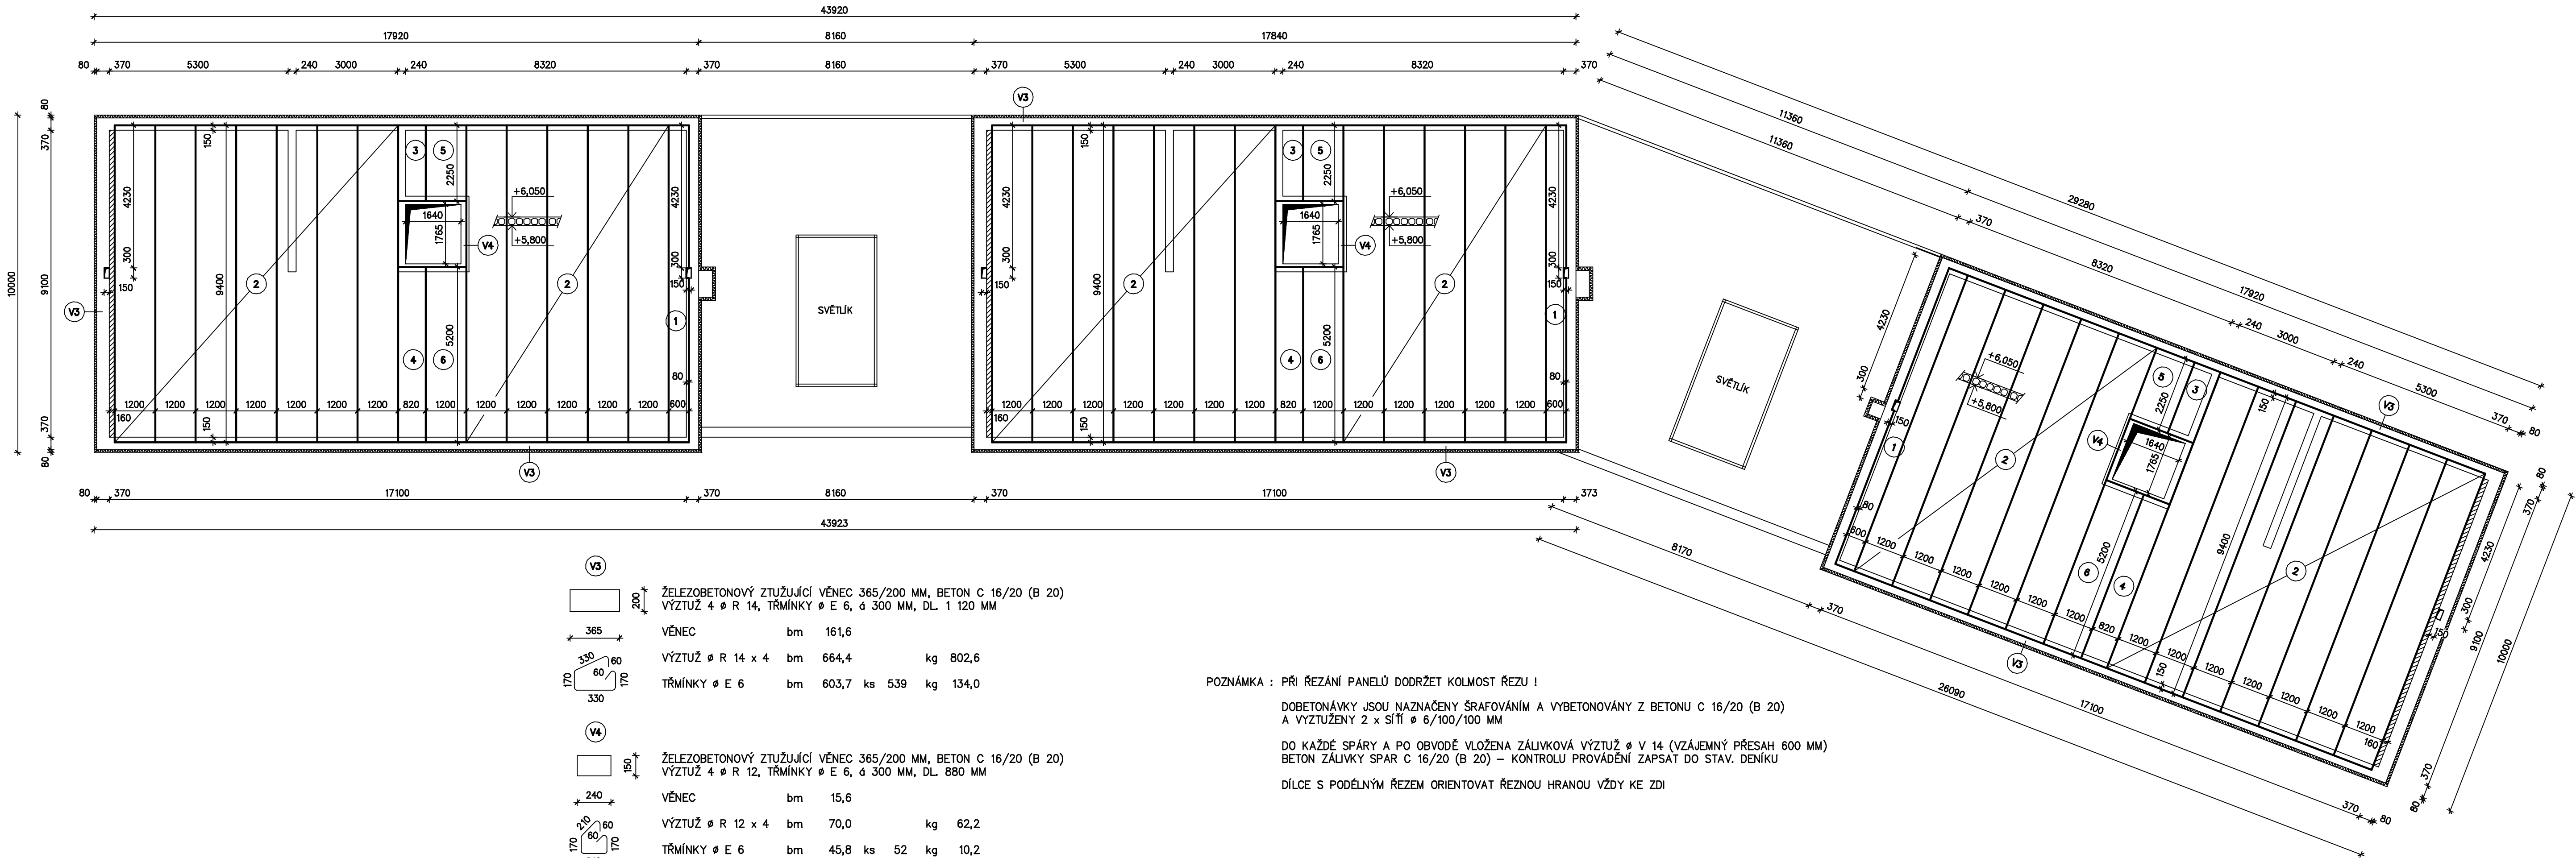

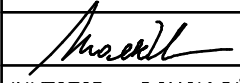
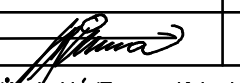
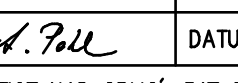


SKLADBA STROPU NAD 2. NP 1 : 100



VÝPIS PRVKŮ

Č.	POPIS PRVKU	ROZMĚRY	KS	POZNÁMKA
1	SPIROLL SPA 940/25 06/60	9400/600/250	3	DOPLŇKOVÁ ŠÍŘKA, OTVORY DLE VÝKRESU
2	SPIROLL SPA 940/25 06	9400/1200/250	36	OTVORY DLE VÝKRESU
3	SPIROLL SPA 225/25 06/82	2250/820/250	3	DOPLŇKOVÁ ŠÍŘKA
4	SPIROLL SPA 520/25 06/82	5200/820/250	3	DOPLŇKOVÁ ŠÍŘKA
5	SPIROLL SPA 225/25 06	2250/1200/250	3	
6	SPIROLL SPA 520/25 06	5200/1200/250	3	

HLAVNÍ ING. PROJEKTU	ZODP. PROJEKTANT	VYPRACOVAL	MĚŘÍTKO : 1 : 100	
STANISLAV MARŠÍK	ING. PAVEL TŮMA	ING. VÁCLAV POHL	FORMÁT : 5 A4	
			DATUM : 05. 12. 2007	
INVESTOR : DOMOV DŮCHODCŮ, J. MÁJE č.p. 104, ALBRECHTICE NAD ORLICÍ, 517 22				
AKCE : DOSTAVBA DOMOVA DŮCHODCŮ ALBRECHTICE NAD ORLICÍ katastrální území ALBRECHTICE NAD ORLICÍ SO 01 – HLAVNÍ BUDOVA 1.2 – STAVEBNĚ KONSTRUKČNÍ ČÁST				ZPRACOVATEL : INS s.r.o. NÁCHOD Palackého 920 547 01 NÁCHOD 491 422 226 ins.atelier@insnachod.cz
				EV. Č. AKCE 906 50 06
				ČÍSLO PŘÍLOHY 1 . 2 . 4
PROJEKT PROVEDENÍ STAVBY				Č. PARÉ
NÁZEV PŘÍLOHY : SKLADBA STROPU NAD 2. NP				

POZNÁMKA : PŘI ŘEZÁNÍ PANELŮ DODRŽET KOLMOST ŘEZU !

DOBETONÁVKY JSOU NAZNAČENY ŠRAFOVÁNÍM A VYBETONOVÁNY Z BETONU C 16/20 (B 20) A VYZTUŽENY 2 x SÍŤI Ø 6/100/100 MM

DO KAŽDÉ SPÁRY A PO OBVODĚ VLOŽENA ZÁLIVKOVÁ VÝZTUŽ Ø V 14 (VZÁJEMNÝ PŘESAH 600 MM) BETON ZÁLIVKY SPAR C 16/20 (B 20) – KONTROLU PROVÁDĚNÍ ZAPSAT DO STAV. DENÍKU

DÍLCE S PODÉLNÝM ŘEZEM ORIENTOVAT ŘEZNOU HRANOU VŽDY KE ZDI