



SO 111.1

VĚTEV B

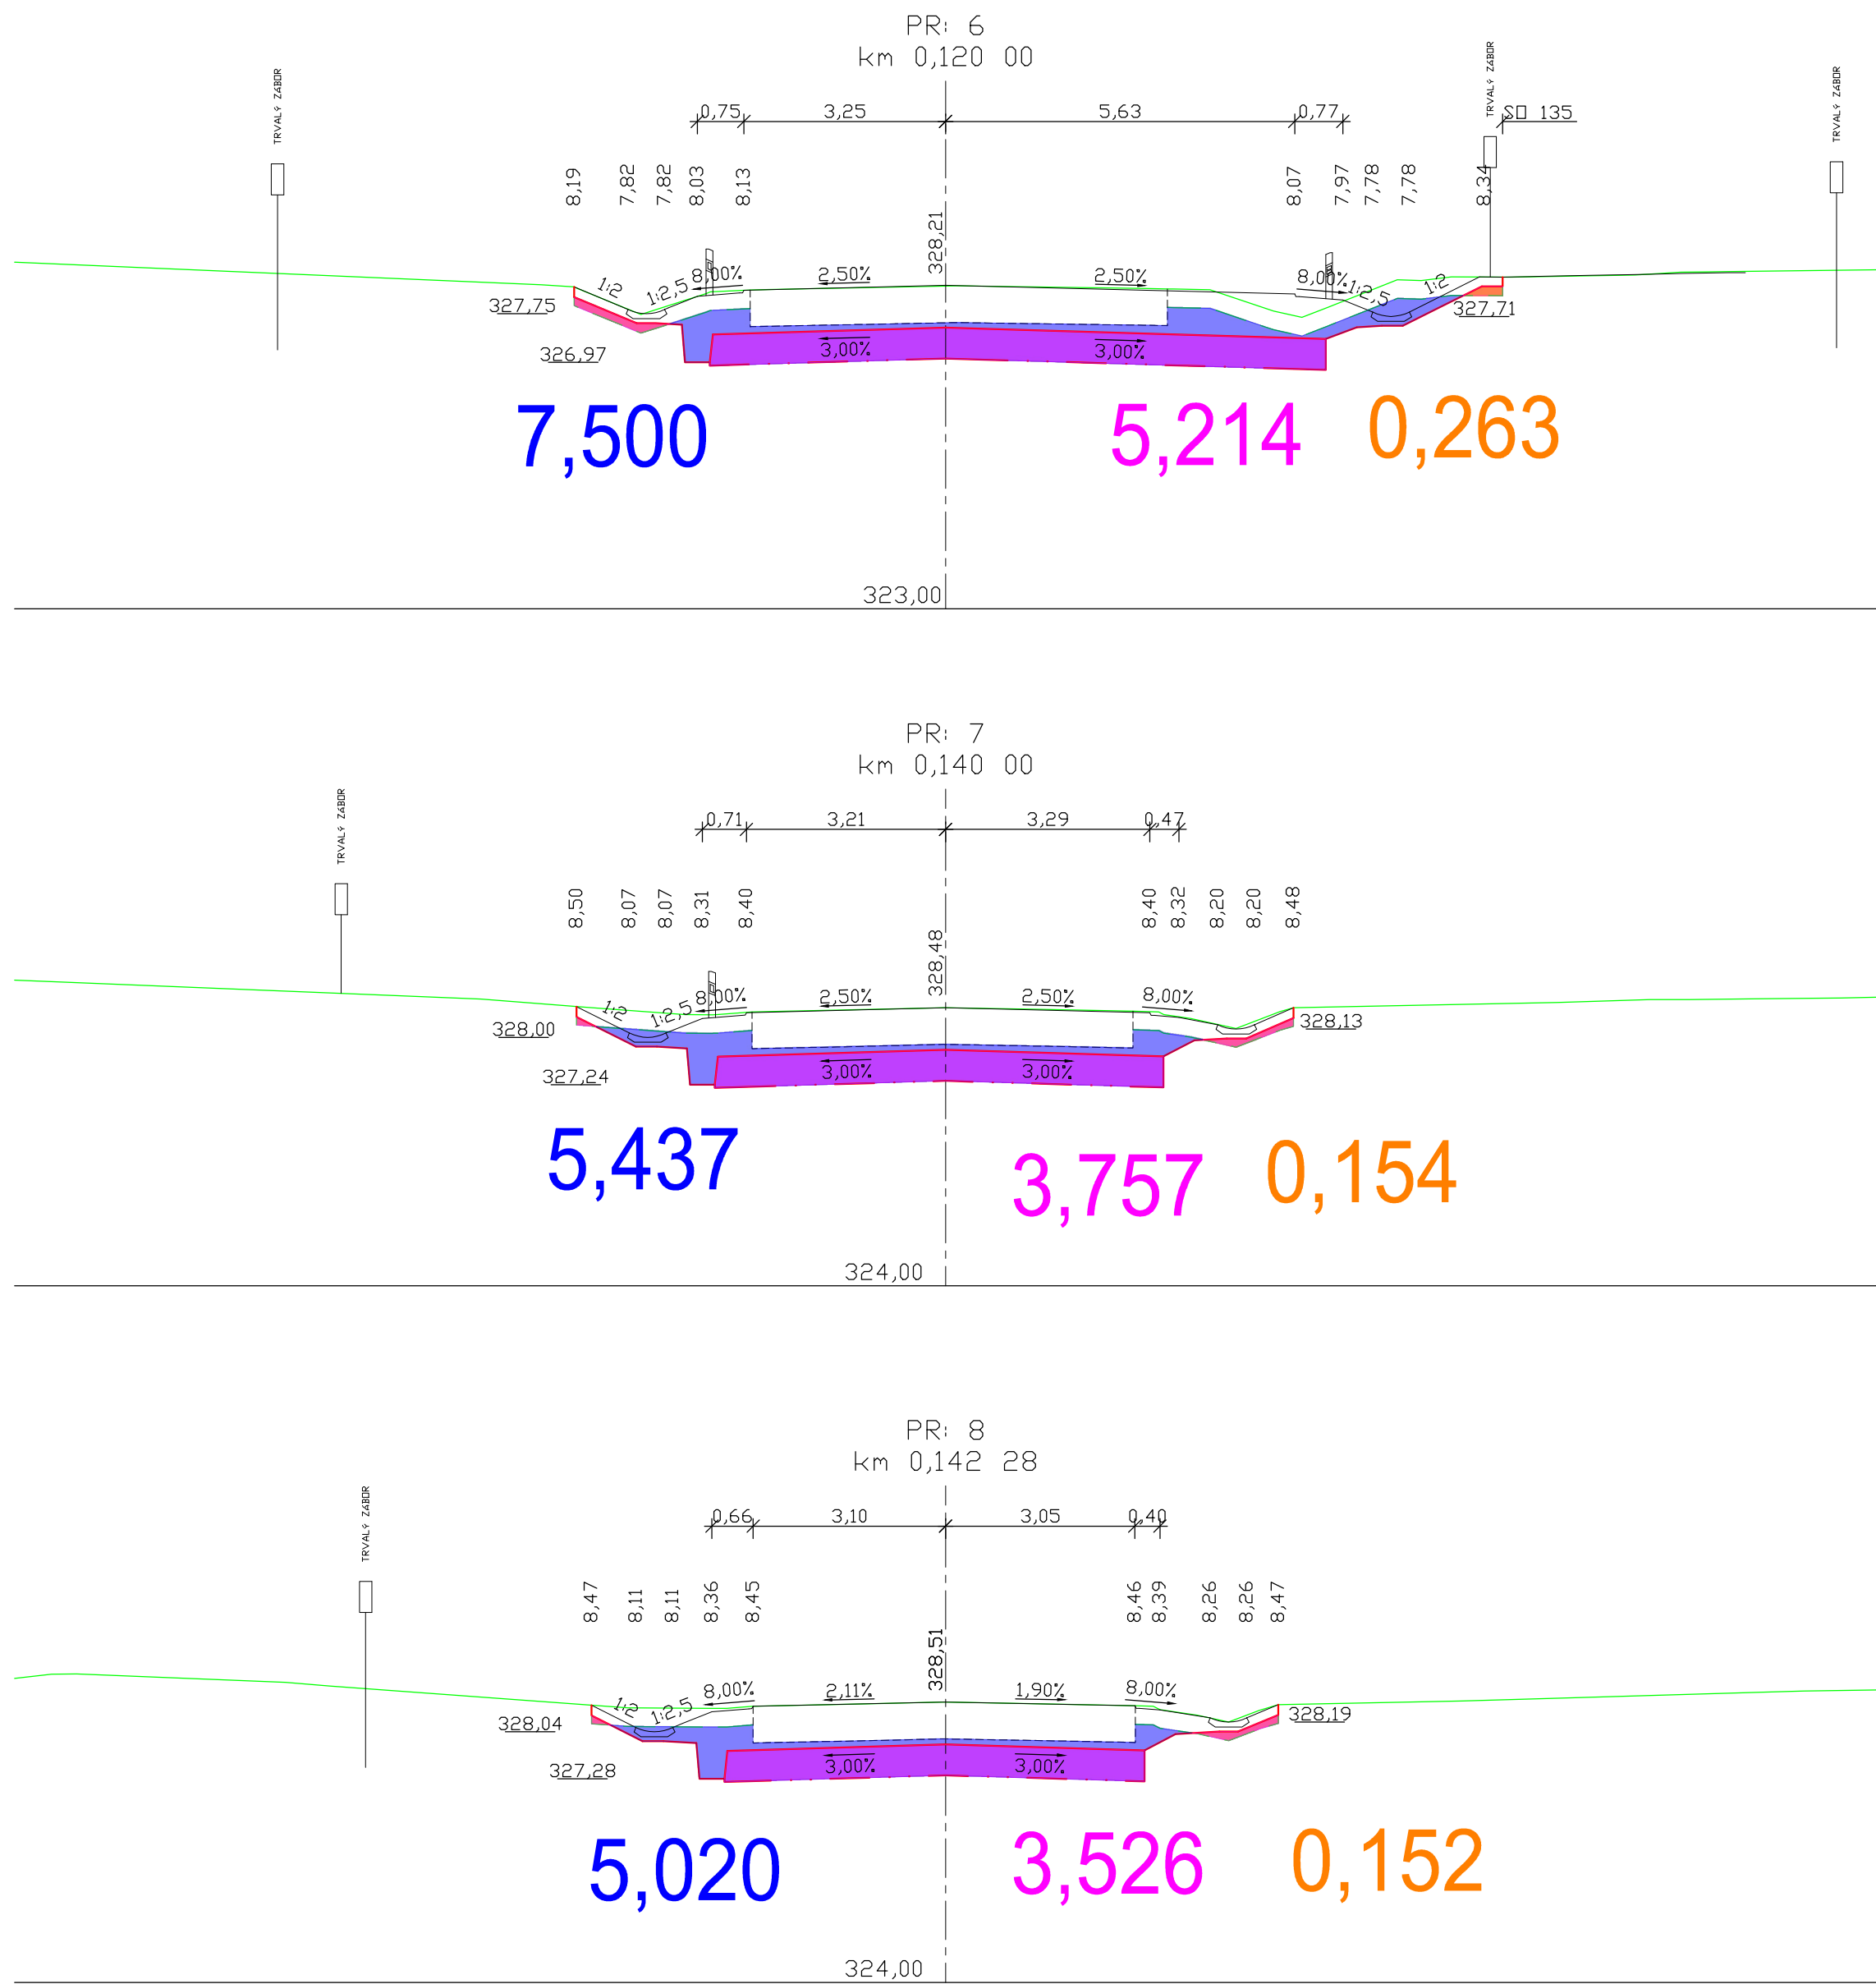

kubatura v km 0,108 je dvojnásobek kubatury v km 0,120

VĚTEV E

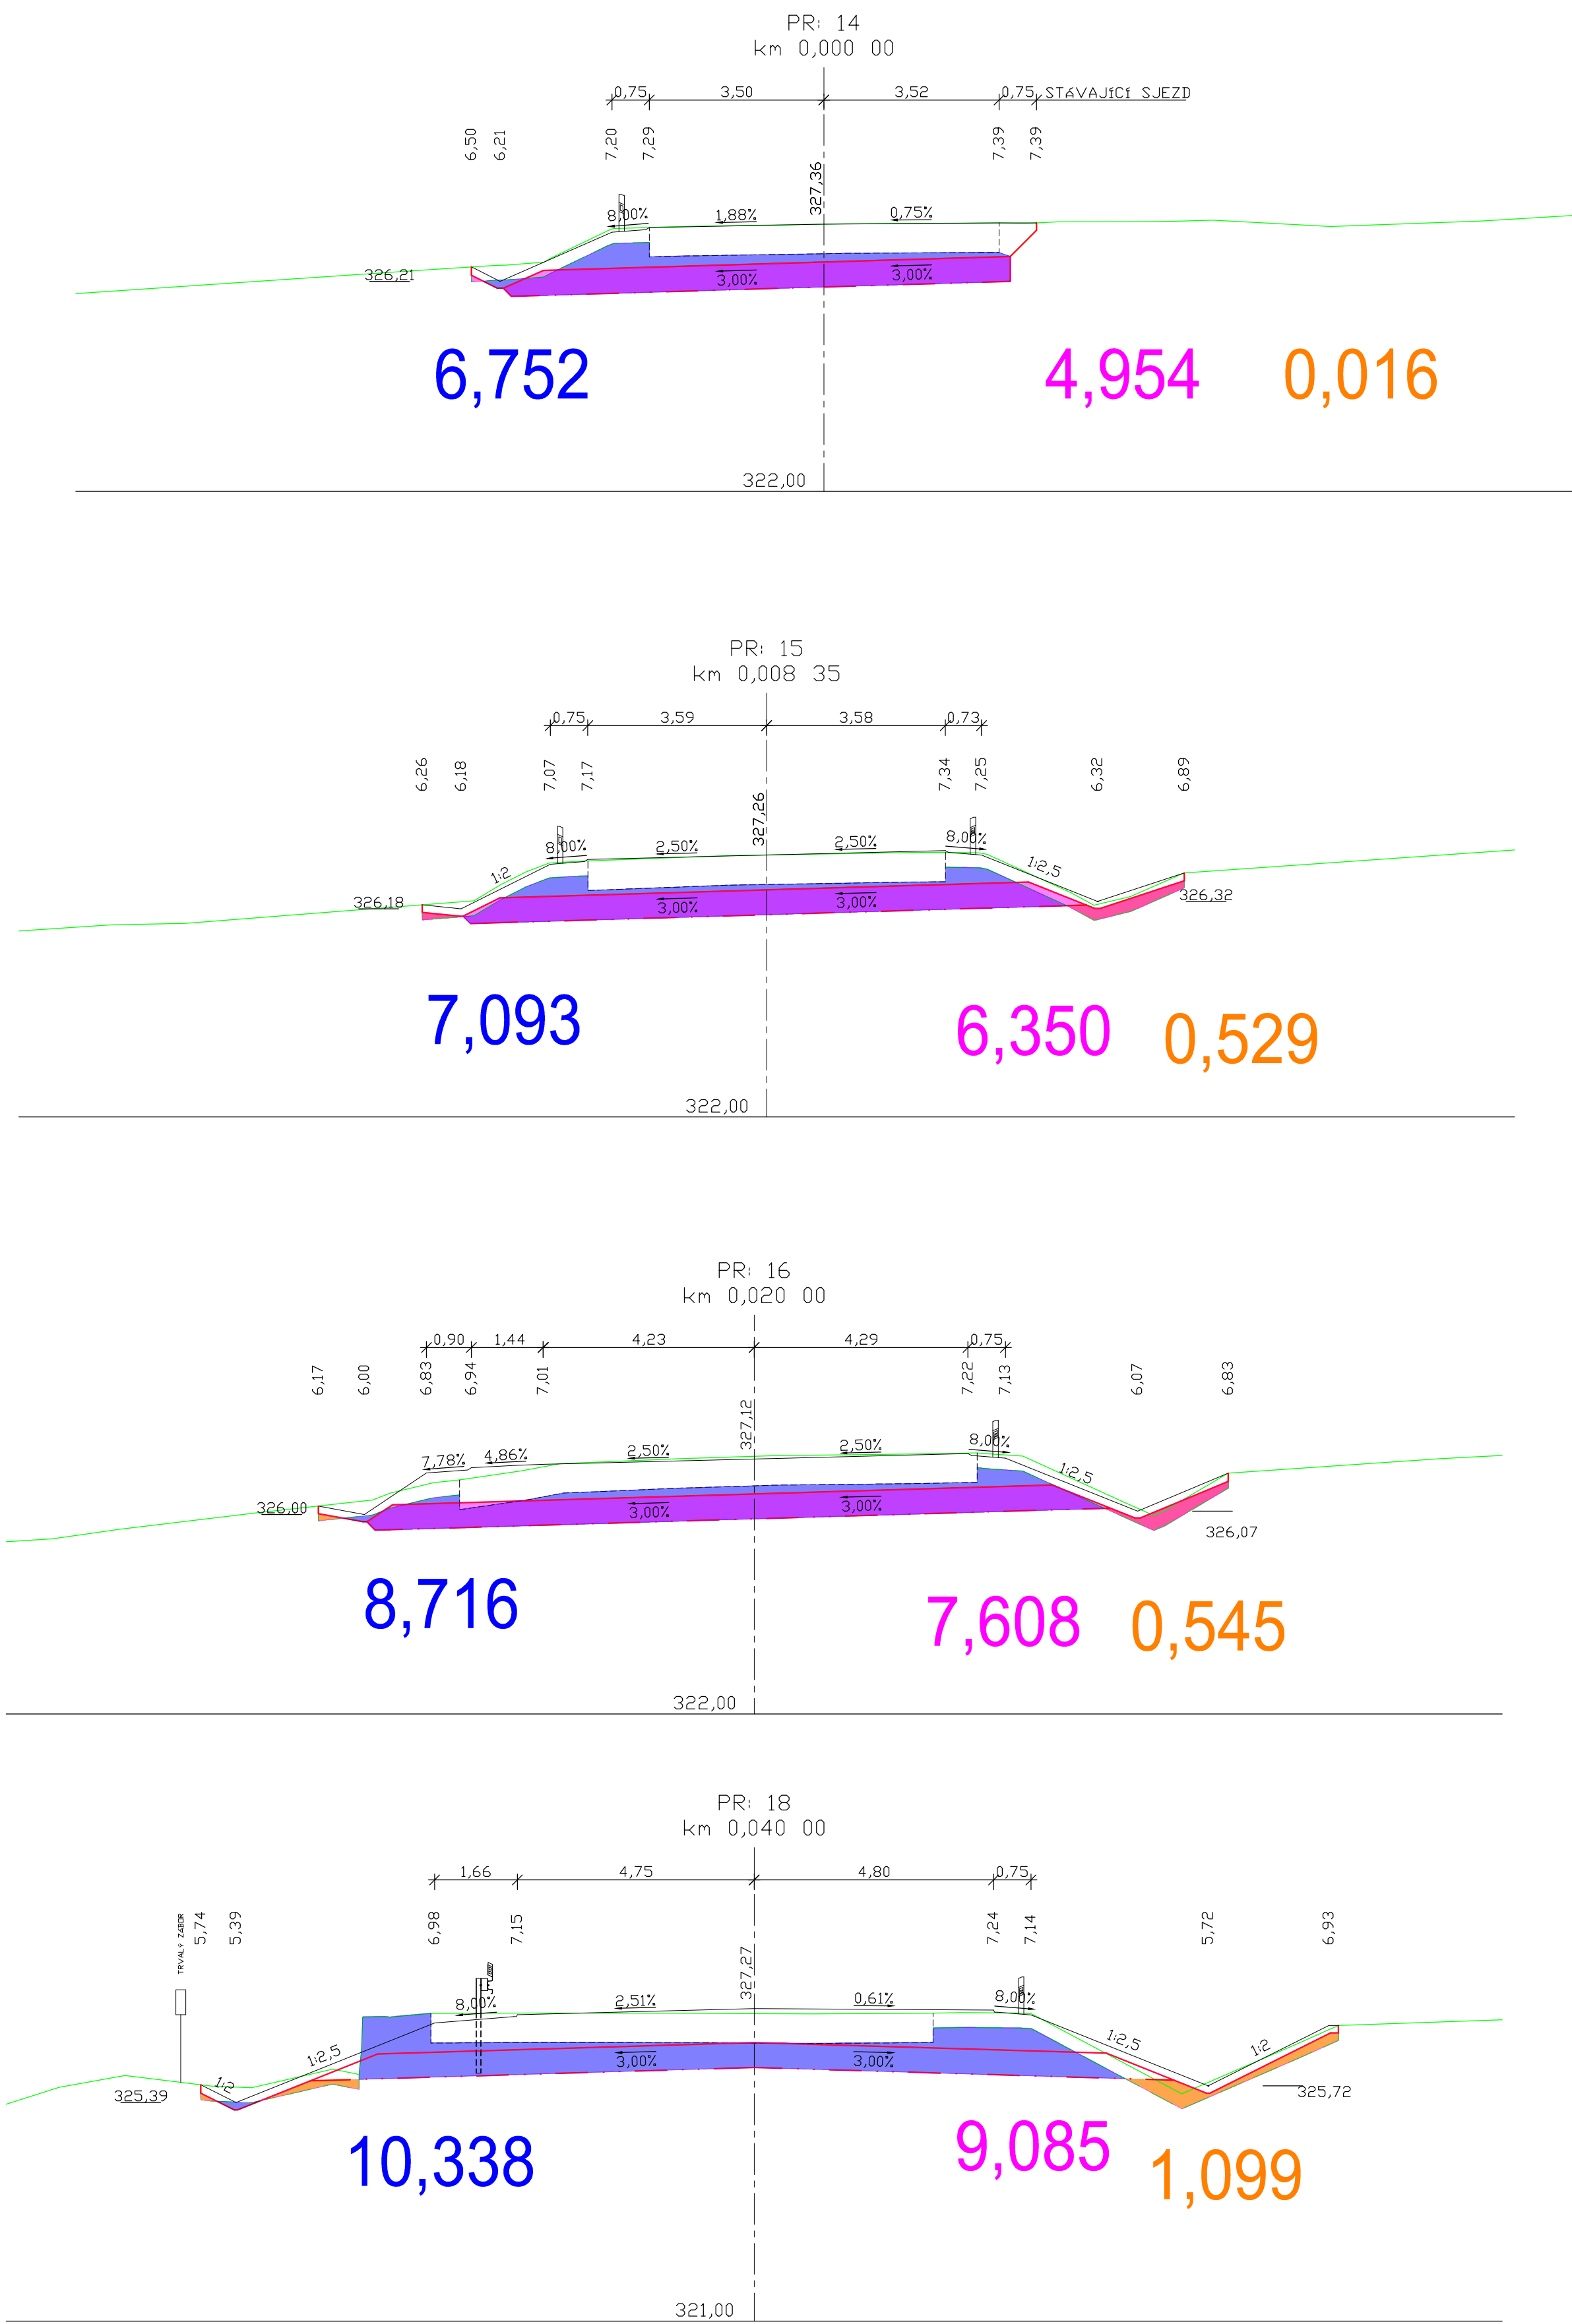

SJEZD NA VĚTVI E

km 0,000
výkop 7,50 m2
násyp 1,25 m2
km 0,008
výkop 7,50 m2
násyp 1,25 m2
km 0,015
výkop 15,00 m2
násyp 2,50 m2