


SO 431.1  
PŘELOŽKA VO OK V KM 0,023 MĚSTO SOLNICE

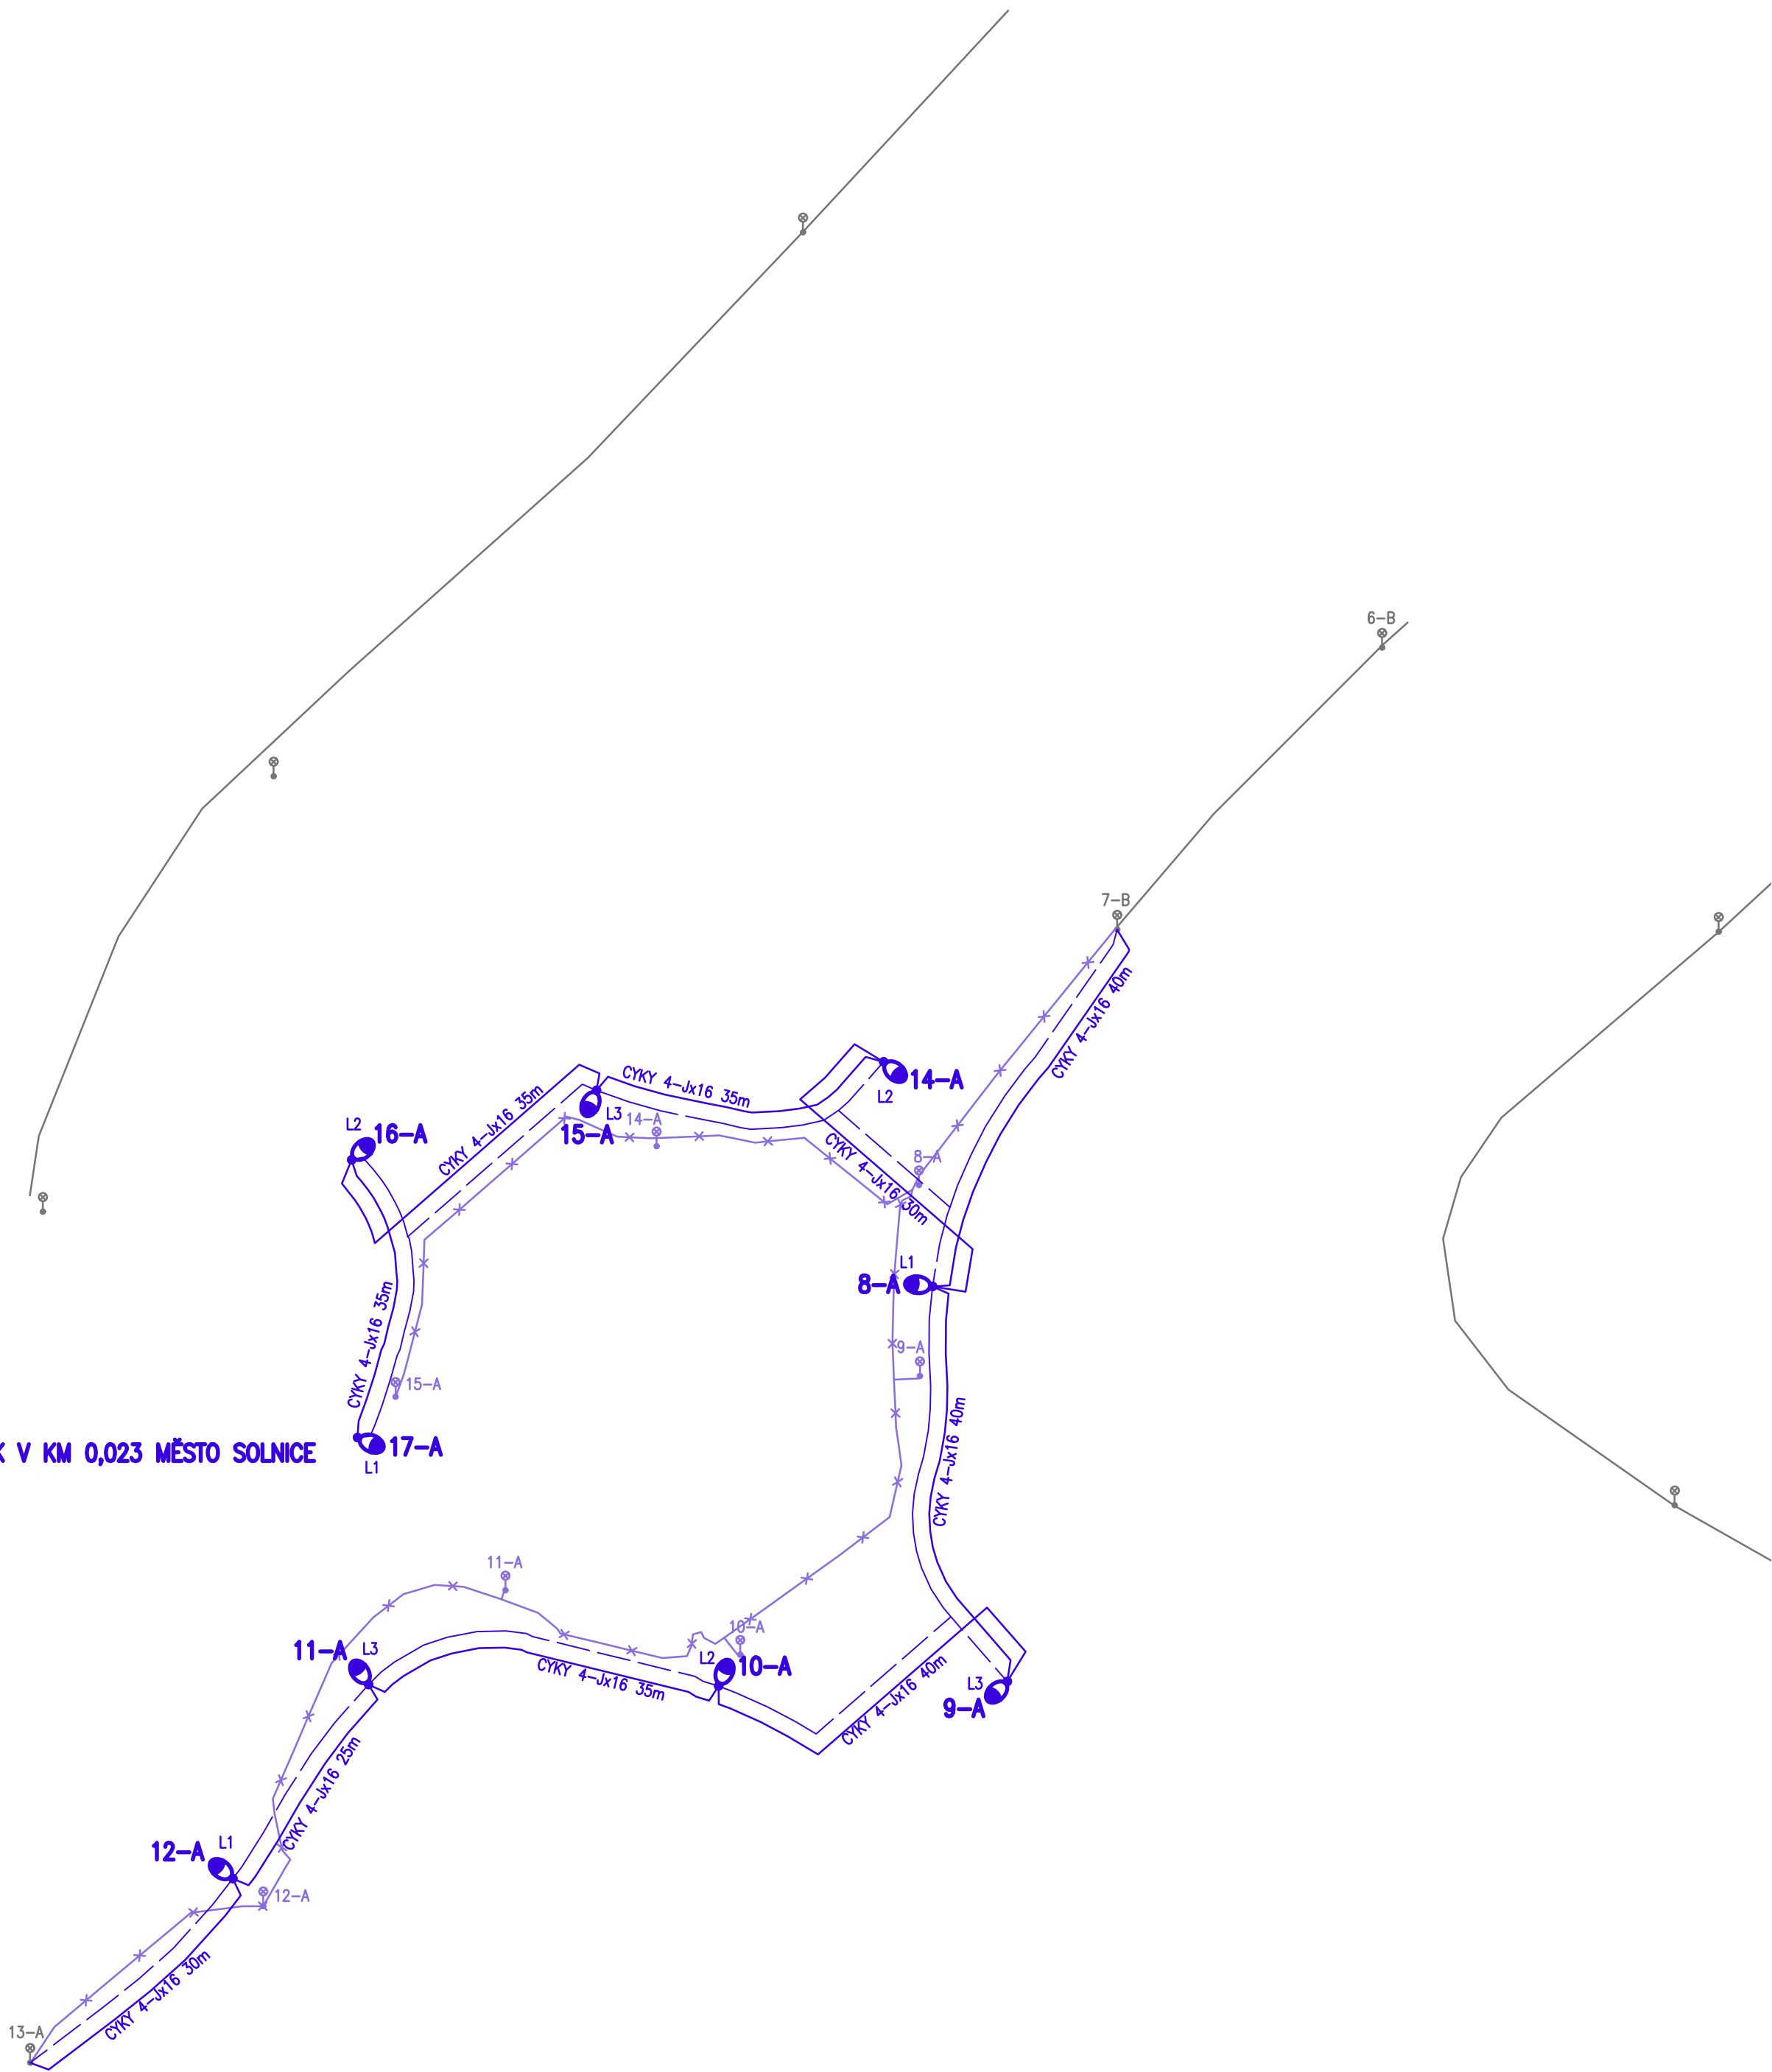

LEGENDA

- KABEL - NOVÝ
- ZEMNÍČÍ VODIČ FeZn10 - NOVÝ
- SVÍTIDLO LED 66.5W NA STOŽÁRU SILNÍČNÍM 10m NOVÉ/PŘELOŽENÉ
- ZAŘÍZENÍ VO RUŠENÉ
- ZAŘÍZENÍ VO STÁVAJÍCÍ NEDOTČENÉ
- ZAŘÍZENÍ VO PLÁNOVANÉ (JINÁ INVESTICE)

NOVÁ SVĚTELNÁ MÍSTA  
16-A až 17-A NOVÉ SVÍTIDLO LED 66.5W, NOVÝ STOŽÁR 10m, NOVÝ VÝLOŽNÍK 2.0m, NOVÁ STOŽÁROVÁ VÝZBROJ

PŘELOŽENÁ SVĚTELNÁ MÍSTA  
8-A až 12-A NOVÉ SVÍTIDLO LED 66.5W, PŘELOŽENÝ STOŽÁR 10m, PŘELOŽENÝ VÝLOŽNÍK 2.0m, PŘELOŽENÁ STOŽÁROVÁ VÝZBROJ  
14-A až 15-A NOVÉ SVÍTIDLO LED 66.5W, PŘELOŽENÝ STOŽÁR 10m, PŘELOŽENÝ VÝLOŽNÍK 2.0m, PŘELOŽENÁ STOŽÁROVÁ VÝZBROJ

NAPĚŤOVÁ SOUSTAVA 400/230V 50Hz, TN-C, TN-C-S

OCHRANA PŘED ÚRAZEM EL. PROUDEM:  
- NORMÁLNÍ: SAMOČINNÉ ODPOJENÍ OD ZDROJE  
- DOPLŇENÁ: DOPLŇUJÍCÍ POSPOJOVÁNÍ

Katastrální mapa © ČÚZK, 2024

Objednatel:

Královéhradecký kraj  
Pivovarské náměstí 1245  
500 03 Hradec Králové



Souřadnicový systém S-JTSK

Výškový systém Bpv



projektová, průzkumná a konzultační společnost  
PUDIS a.s., Podbabská 1014/20, 160 00 Praha 6  
tel.: +420 267 004 111, www.pudis.cz, info@pudis.cz

Vypracoval: Michael Blažek	Hlavní inženýr projektu: Ing. Marek Surovčík	Objednatel: Královéhradecký kraj Pivovarské náměstí 1245 500 03 Hradec Králové  <b>Královéhradecký kraj</b>
Výrobní ředitel: Michael Blažek	Výrobní ředitel: Ing. Jan Vlček	
Ředitel společnosti: Ing. Martin Höfler	Ředitel společnosti: Ing. Martin Höfler	
Číslo zakázky: D20-036	Datum: 07/2024	

Akce: I/14 Solnice, obchvat v rámci projektu "Rozšíření strategické průmyslové zóny Solnice – Kvasiny a zlepšení veřejné infrastruktury v Královéhradeckém regionu"	Měřítko: –	Formát: 6x A4
Příloha: SO 431.1 Přeložka VO OK v km 0,023 Město Solnice Kabelové schéma	Stupeň: PDPS	Souprava:
	Číslo přílohy: D.4.1.5	