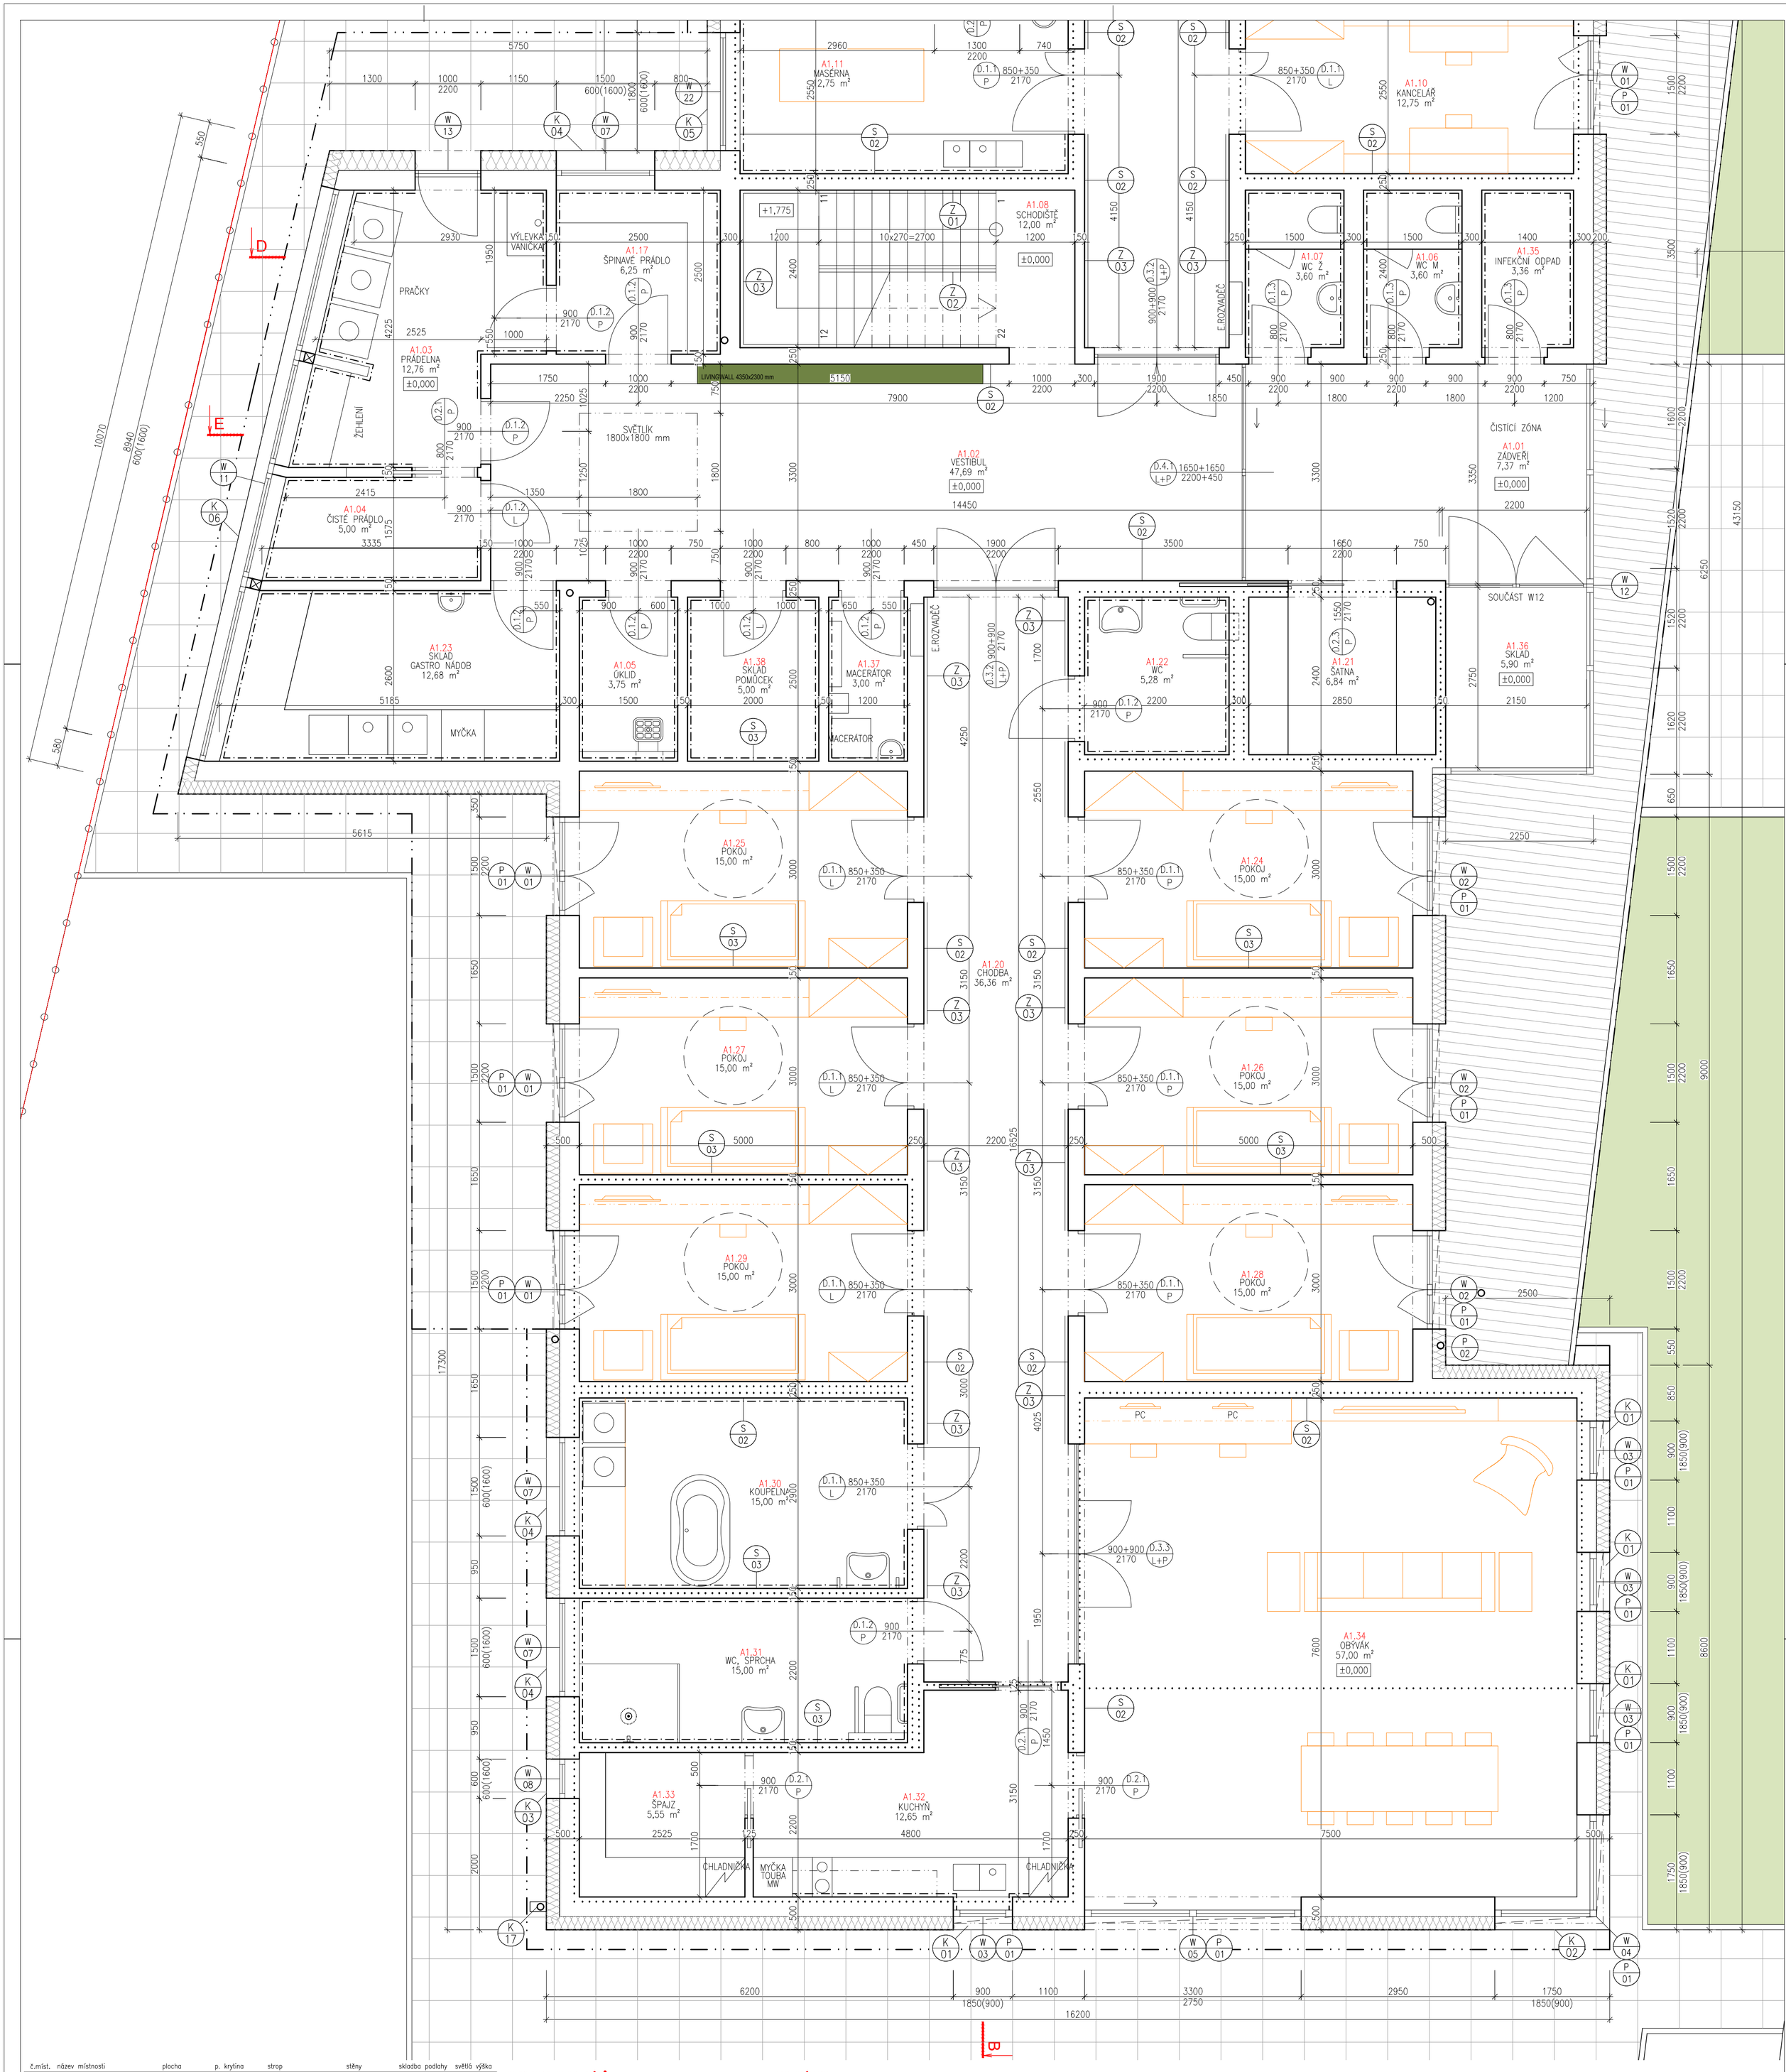

č.míst.	název místnosti	plocha	p. krytina	strop	stěny	skladba podlahy	světlá výška
A1.01	ZÁDVEŘÍ	13,22 m²	VINYL	BETON	MVC+L+Š+M	F01	2450 mm
A1.02	VESTIBUL	47,69 m²	VINYL	BETON	MVC+L+Š+M	F01	2450 mm
A1.03	PRÁDELNA	12,76 m²	VINYL	BETON	MVC+L+OBKLAD	F01	2450 mm
A1.04	ČISTÉ PRÁDLO	5,00 m²	VINYL	BETON	MVC+L+OBKLAD	F01	2450 mm
A1.05	ÚKLID	3,75 m²	VINYL	SDK+L+Š+M	MVC+L+OBKLAD	F01	2750 mm
A1.06	WC M	3,60 m²	VINYL	SDK+L+Š+M	MVC+L+OBKLAD	F01	2750 mm
A1.07	WC Ž	3,60 m²	VINYL	SDK+L+Š+M	MVC+L+OBKLAD	F01	2750 mm
A1.08	SCHODIŠTĚ	12,00 m²	VINYL	EPS+L+Š+M	MVC+L+OBKLAD	F01	3150 mm
A1.09	CHODBA	23,98 m²	VINYL	SDK+L+Š+M	MVC+L+Š+M	F01	3000 mm
A1.10	KANCELÁŘ	12,75 m²	VINYL	SDK+L+Š+M	MVC+L+Š+M	F01	2750 mm
A1.11	POKOJ	12,75 m²	VINYL	SDK+L+Š+M	MVC+L+Š+M	F01	2750 mm
A1.12	ZA.PRO.ZDRAV.PERSONÁL	14,00 m²	VINYL	SDK+L+Š+M	MVC+L+Š+M	F01	2750 mm
A1.13	KOUPELNA	14,00 m²	VINYL	SDK+L+Š+M	MVC+L+VINYL	F01	2750 mm
A1.14	KUCHYŇ	12,75 m²	VINYL	SDK+L+Š+M	MVC+L+VINYL	F01	2750 mm
A1.15	WC, SPRCHA	13,00 m²	VINYL	SDK+L+Š+M	MVC+L+VINYL	F01	2750 mm
A1.16	NÁŘADÍ	7,00 m²	VINYL	SDK+L+Š+M	MVC+L+OBKLAD	F01	2750 mm
A1.17	ŠPINAVÉ PRÁDLO	6,25 m²	VINYL	BETON	MVC+L+OBKLAD	F01	2450 mm
A1.18	GARÁŽ	23,10 m²	VINYL	BETON	MVC+L+OBKLAD	F01	3150 mm
A1.19	ZÁZEMÍ DENNÍ PROGRAMY	75,61 m²	VINYL	SDK+L+Š+M	MVC+L+Š+M	F01	2750 mm
A1.20	CHODBA	36,36 m²	VINYL	SDK+L+Š+M	MVC+L+Š+M	F01	3000 mm
A1.21	ŠATNA	6,84 m²	VINYL	SDK+L+Š+M	MVC+L+Š+M	F01	2750 mm
A1.22	WC	5,28 m²	VINYL	SDK+L+Š+M	MVC+L+VINYL	F01	2750 mm
A1.23	SKLAD GASTRO NÁDOB	12,68 m²	VINYL	BETON	MVC+L+OBKLAD	F01	2450 mm
A1.24	POKOJ	15,00 m²	VINYL	SDK+L+Š+M	MVC+L+Š+M	F01	2750 mm
A1.25	POKOJ	15,00 m²	VINYL	SDK+L+Š+M	MVC+L+Š+M	F01	2750 mm
A1.26	POKOJ	15,00 m²	VINYL	SDK+L+Š+M	MVC+L+Š+M	F01	2750 mm
A1.27	POKOJ	15,00 m²	VINYL	SDK+L+Š+M	MVC+L+Š+M	F01	2750 mm
A1.28	POKOJ	15,00 m²	VINYL	SDK+L+Š+M	MVC+L+Š+M	F01	2750 mm
A1.29	POKOJ	15,00 m²	VINYL	SDK+L+Š+M	MVC+L+Š+M	F01	2750 mm
A1.30	KOUPELNA	15,00 m²	VINYL	SDK+L+Š+M	MVC+L+VINYL	F01	2750 mm
A1.31	WC, SPRCHA	15,00 m²	VINYL	SDK+L+Š+M	MVC+L+VINYL	F01	2750 mm
A1.32	KUCHYŇ	12,65 m²	VINYL	SDK+L+Š+M	MVC+L+Š+M	F01	2750 mm
A1.33	ŠPAJZ	5,55 m²	VINYL	SDK+L+Š+M	MVC+L+Š+M	F01	2750 mm
A1.34	OBÝVACÍ POKOJ	57,00 m²	VINYL	SDK+L+Š+M	MVC+L+Š+M	F01	2750 mm
A1.35	INFEKČNÍ ODPAD	3,36 m²	VINYL	SDK+L+Š+M	MVC+L+Š+M	F01	2750 mm
A1.36	SKLAD	5,90 m²	VINYL	BETON	MVC+L+Š+M	F01	2450 mm
A1.37	MACERÁTOR	3,00 m²	VINYL	SDK+L+Š+M	MVC+L+OBKLAD	F01	2750 mm
A1.38	SKLAD POMŮCEK	5,00 m²	VINYL	SDK+L+Š+M	MVC+L+OBKLAD	F01	2750 mm
	SOUČET	590,23 m²					

LEGENDA MATERIÁLŮ:

- ZDIVO KERAMICKÉ BROUŠENÉ P15 tl. 300 mm; tl. 240 mm; tl. 115 mm; tl. 80 mm LEPENÝCH NA SYSTÉMOVÉ LEPIDLO
- KONTAKTNÍ ZATEPLOVACÍ SYSTÉM ETICS EPS ŠEDÝ tl. 200 mm NEBO VIZ SKLADBY KONSTRUKCÍ
- BETON PROSTÝ VIZ D.1.2
- ŽELEZOBETON VIZ D.1.2
- ZEMINA PŮVODNÍ VIZ IGP HGP
- INTERIÉR MÍSTNOSTI ŘEŠEN SAMOSTATNĚ VIZ ČÁST č.v. 23

LEGENDA BUBLIN:

- W 01 VIZ VÝPIS OKEN A VNĚJŠÍCH DVEŘÍ
- D.1.2 P VIZ VÝPIS VNITŘNÍCH DVEŘÍ
- R 01 VIZ SKLADBY KONSTRUKCÍ
- C 01 VIZ SKLADBY KONSTRUKCÍ
- F 01 VIZ SKLADBY KONSTRUKCÍ
- S 01 VIZ SKLADBY KONSTRUKCÍ
- P 01 VIZ POZNÁMKY

POZNÁMKY:

P 01 SYSTÉM VENKOVNÍHO STÍNĚNÍ + SAMOSTATNÝ ROZVADĚČ č.m. 104.
ELEKTRO KOORDINOVAT S DODAVATELEM SYSTÉMU.
STÍNĚNÍ VENKOVNÍ ŽALUZIE 90 mm RAL 9007
VIZ PROJEKT D1.4 ELEKTROINSTALACE

P 02 PODOMÍTKOVÉ DEŠŤOVÉ SVODY Z KG POTRUBÍ DN110 VČETNĚ KOTVENÍ DO ZDIVA. POTRUBÍ PŘEKRYTO POD OMÍTKOU ALESPOŇ 50 mm EPS. U SOKLU BEZ GEIGERU. KOORDINOVAT S D.1.4 ZTI.

P 03 STŘEŠNÍ VPUSTI PRO PLOCHÉ STŘECHY S TPO FÓLIÍ, SYSTÉMOVÉ, S LÍMCEM. VYHŘÍVANÉ, S KOŠÍKEM PROTI NAPLAVENINÁM A STŘEŠNÍM KAČÍRKU.

DILATACE PODLAHOVÉHO VYTÁPĚNÍ
– VIZ. D.1.4a VYTÁPĚNÍ

OBJEKT A OBJEKT B

±0,000 ≡ 286,800 m.n.m.

HLAVNÍ PROJEKTANT:
ENERGY BENEFIT CENTRE G.P.S.
Energy Benefit Centre o.p.s.
Thákurova 531/4, 160 00 Praha 6
tel.: +420 270 003 300
e-mail: kontakt@energy-benefit.cz
internet: www.energy-benefit.cz

ZPRACOVATEL ČÁSTI:
Vypracoval: Ing. arch. Andrej Kušnierik
Zodpovědný projektant: Ing. Vladimír Fiedler
Ing. Vladimír Fiedler Autorizovaný inženýr pro pozemní stavby ČKAIT - 0001590
razítko a podpis

PROJEKT:
Rozvoj komunitních sociálních služeb DOZP v lokalitě Jičín – projektová dokumentace

STAVEBNÍK:
KRÁLOVÉHRADECKÝ KRAJ
Pivovarské náměstí 1245, 500 03 Hradec Králové

ČÁST, PROFESE:
ARCHITEKTONICKÉ A STAVEBNĚ TECHNICKÉ ŘEŠENÍ

VÝKRES:
Půdorys 1.NP JIH – objekt A

Zakázkové číslo:	Paré:
04–21–32	
Datum: 30.01.2022	
Část: D.1.1 / Stupeň: DPS	Změna: 00
Č.výkr.: 02 / Formát: 9 x A4	Měřítko: 1:50