


Podélný profil: OSA KOMUNIKACE M 1:500/50
Rozsah: km 2,90000 – km 3,15450

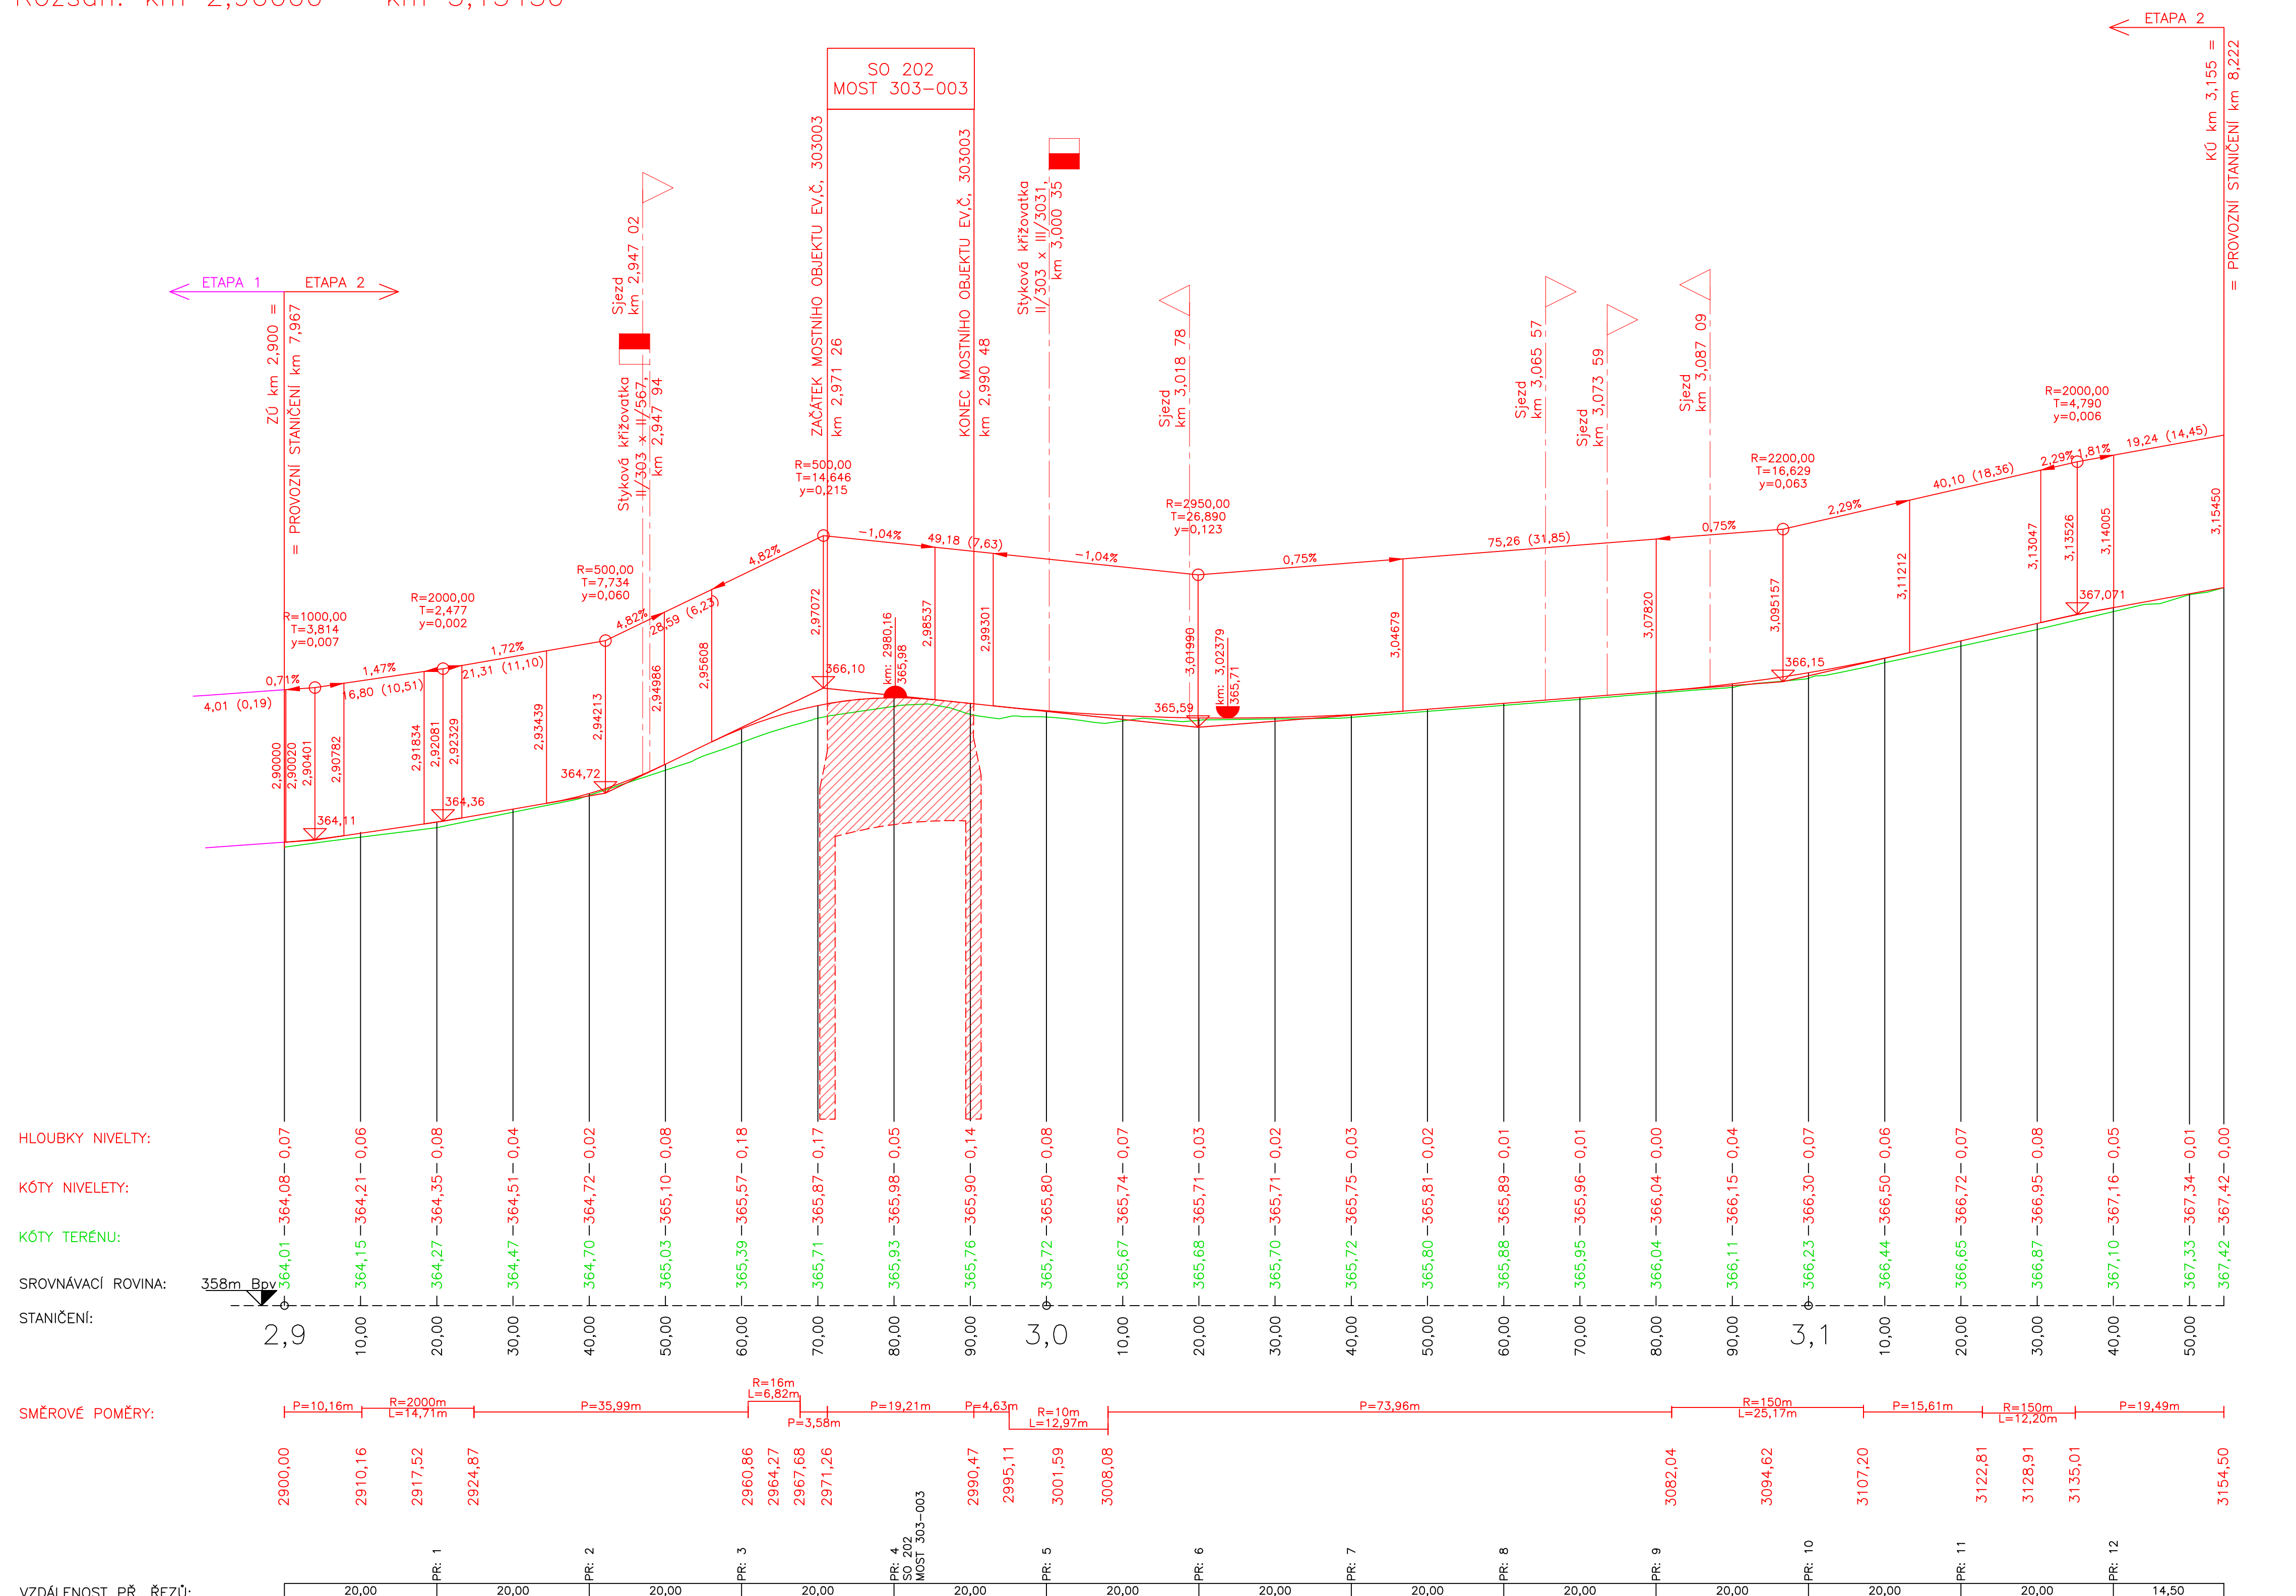

Souřadnicový systém JTSK

Výškový systém Bpv



projektová, průzkumná a konzultační společnost

PUDIS a.s., Podbabská 1014/20, 160 00 Praha 6
www.pudis.cz, info@pudis.cz

Vypocval:		Hlavní inženýr projektu: Ing. Dušan Merta		Investor: Královéhradecký kraj Pivovarské náměstí 1245 500 03 Hradec Králové		
Ing. Marek Sedláček		Výrobní ředitel: Ing. Jan Vlček				
Odpovědný projektant: Ing. Dušan Merta		Ředitel společnosti: Ing. Martin Höfler				
Číslo zakázky: D – 16 – 042		Datum: 11/2022				
Akce: II/303 Velké Poříčí – Hronov ETAPA 2 ČÁST ÚDRŽBA SILNIC KRÁLOVÉHRADECKÉHO KRAJE (KOMUNIKACE)				Měřítko:	Formát:	
					1:500/50	6 A
				Stupeň:	Souprava:	
Příloha: SO 103 KOMUNIKACE V KM 2,9–3,2 PODÉLNÝ PROFIL				Číslo přílohy:		
					D.1.1.3	