



Č. j.: KRP H-94297-2/ČJ-2023-050506

Náchod 27. září 2023

Počet listů: 1

Přílohy: 1/1

PUDIS a. s. /IČO:45272891/
Podbabská 1014/20
160 00 Praha 6

Projektová dokumentace stavby „II/303 VELKÉ POŘÍČÍ – HRONOV, ETAPA 2 - část ÚDRŽBA SILNIC KRÁLOVÉHRADECKÉHO KRAJE (KOMUNIKACE)“ v k. ú. Hronov, pro společné územní a stavební řízení - stanovisko.

Policie České republiky, Územní odbor Náchod, Dopravní inspektorát Náchod, jako orgán státní správy ve věcech bezpečnosti a plynulosti provozu na pozemních komunikacích, ve smyslu ustanovení § 2 zákona č. 273/2008 Sb., o Policii České republiky, ve smyslu ustanovení § 1 zákona č. 12/1997 Sb., o bezpečnosti a plynulosti silničního provozu, ve znění pozdějších předpisů a s odkazem na ustanovení § 16 odst. 2 písm. b) zákona č. 13/1997 Sb., o pozemních komunikacích ve znění pozdějších předpisů a s odkazem na ustanovení § 124 odst. 11 písm. e) zákona č. 361/2000 Sb., o provozu na pozemních komunikacích a o změnách některých zákonů, v platném znění, vydává na podkladě Vaší žádosti, kterou obdržel dne 07. 09. 2023, vedenou pod č. j.: D-16-042/MiTuh/23/001, toto stanovisko pro společné územní a stavební řízení na stavbu „II/303 VELKÉ POŘÍČÍ – HRONOV, ETAPA 2 - část ÚDRŽBA SILNIC KRÁLOVÉHRADECKÉHO KRAJE (KOMUNIKACE)“.

Předmětem projektové dokumentace je rekonstrukce stávající vozovky silnice II/303 v Hronově v ulicích Hostovského a T. G. Masaryka s částečným zásahem do silnice II/567, ulice Kostelecká a sil. III/303 11, ulice Kudrnáčova. Vlastní rekonstrukční práce se na většině území drží stávající polohy silničních obrubníků. Změna se vyskytne jen v ojedinělých případech, vyvolaných výstavbou nového mostu nutnou šířkovou úpravou navazujících křižovatek. Výraznější změnou je rozšíření komunikace v návaznosti na zvětšení šířky mostního objektu a rozšíření komunikace o 1,00 m v SV nároží křižovatky s ulicí Kudrnáčova na úkor chodníku. V ulici T. G. Masaryka je navržena rekonstrukce stávající jednotné kanalizace ve stávající trase. Délka první části silnice II/303 (km 2,900 – 2,971) 71,00 m. Délka druhé části silnice II/303 (km 2,990 – 3,155) 165,00 m, tj. celková délka 236,00 m. V rámci rekonstrukce dojde k výměně celé konstrukce vozovky. Návrh respektuje napojení křižovatkových větví a jednotlivých sjezdů, které jsou upravovány v potřebné délce. Základní příčný sklon je navržen střechovitý 2,5 %. Ve směrovém oblouku se vozovka překlápí kolem osy komunikace ze střechovitého na jednostranný sklon 2,5 %.

Dopravní inspektorát po prostudování předložené projektové dokumentace souhlasí s vydáním stavebního povolení na stavbu „II/303 VELKÉ POŘÍČÍ – HRONOV, ETAPA 2 - část ÚDRŽBA SILNIC KRÁLOVÉHRADECKÉHO KRAJE (KOMUNIKACE)“.

Dopravní inspektorát Vám sděluje, že toto stanovisko se ovšem nevztahuje k jakémukoliv návrhu místní úpravy provozu, jelikož se jedná o samostatný proces, který náleží příslušnému silničnímu, správnímu úřadu, nikoliv speciálnímu stavebnímu úřadu a bude řešeno samostatně před dokončením stavby.

27.09.2023 08:40:00

Bc. David Kult

Digitálně podepsal:

Bc. David Kult
POLICIE ČESKÉ REPUBLIKY

Plhovská 1176
547 45 Náchod

www.policie.cz

Tel.: +420974534258

Datová schránka: urnai6d

E-mail: krph.podatelna@pcr.cz


Druhá strana stanoviska vedeného pod č. j.:KRP-94297-2/ČJ-2023-050506

Dopravní inspektorát dále nemůže souhlasit s žádným návrhem objízdných tras. Např. neřešíte, že silnice II/303 má stejné dopravní zatížení jako silnice I/14 v Náchodě a vést obousměrně objízdnou trasu po silnicích III. třídy s ostrými křižovatkami s ohledem na stávající zástavbu je pro nás nepřijatelné, nemluvě o šířkovém uspořádání těchto silnic III. třídy. Navrhnete objízdnou trasu pro nákladní automobily, aniž by byl brán v potaz železniční viadukt s podjezdnou výškou 3,3 m.

Investor: Královéhradecký kraj, Pivovarské nám. 1245, 500 03 Hradec Králové.

POLICIE ČESKÉ REPUBLIKY
KRAJSKÉ ŘEDITELSTVÍ POLICIE
KRÁLOVÉHRADECKÉHO KRAJE
ÚZEMNÍ JEDNOTKA
DOPRAVNÍ INSPEKTORÁT
547 46 NÁCHOD

por. Bc. David Kult
komisař

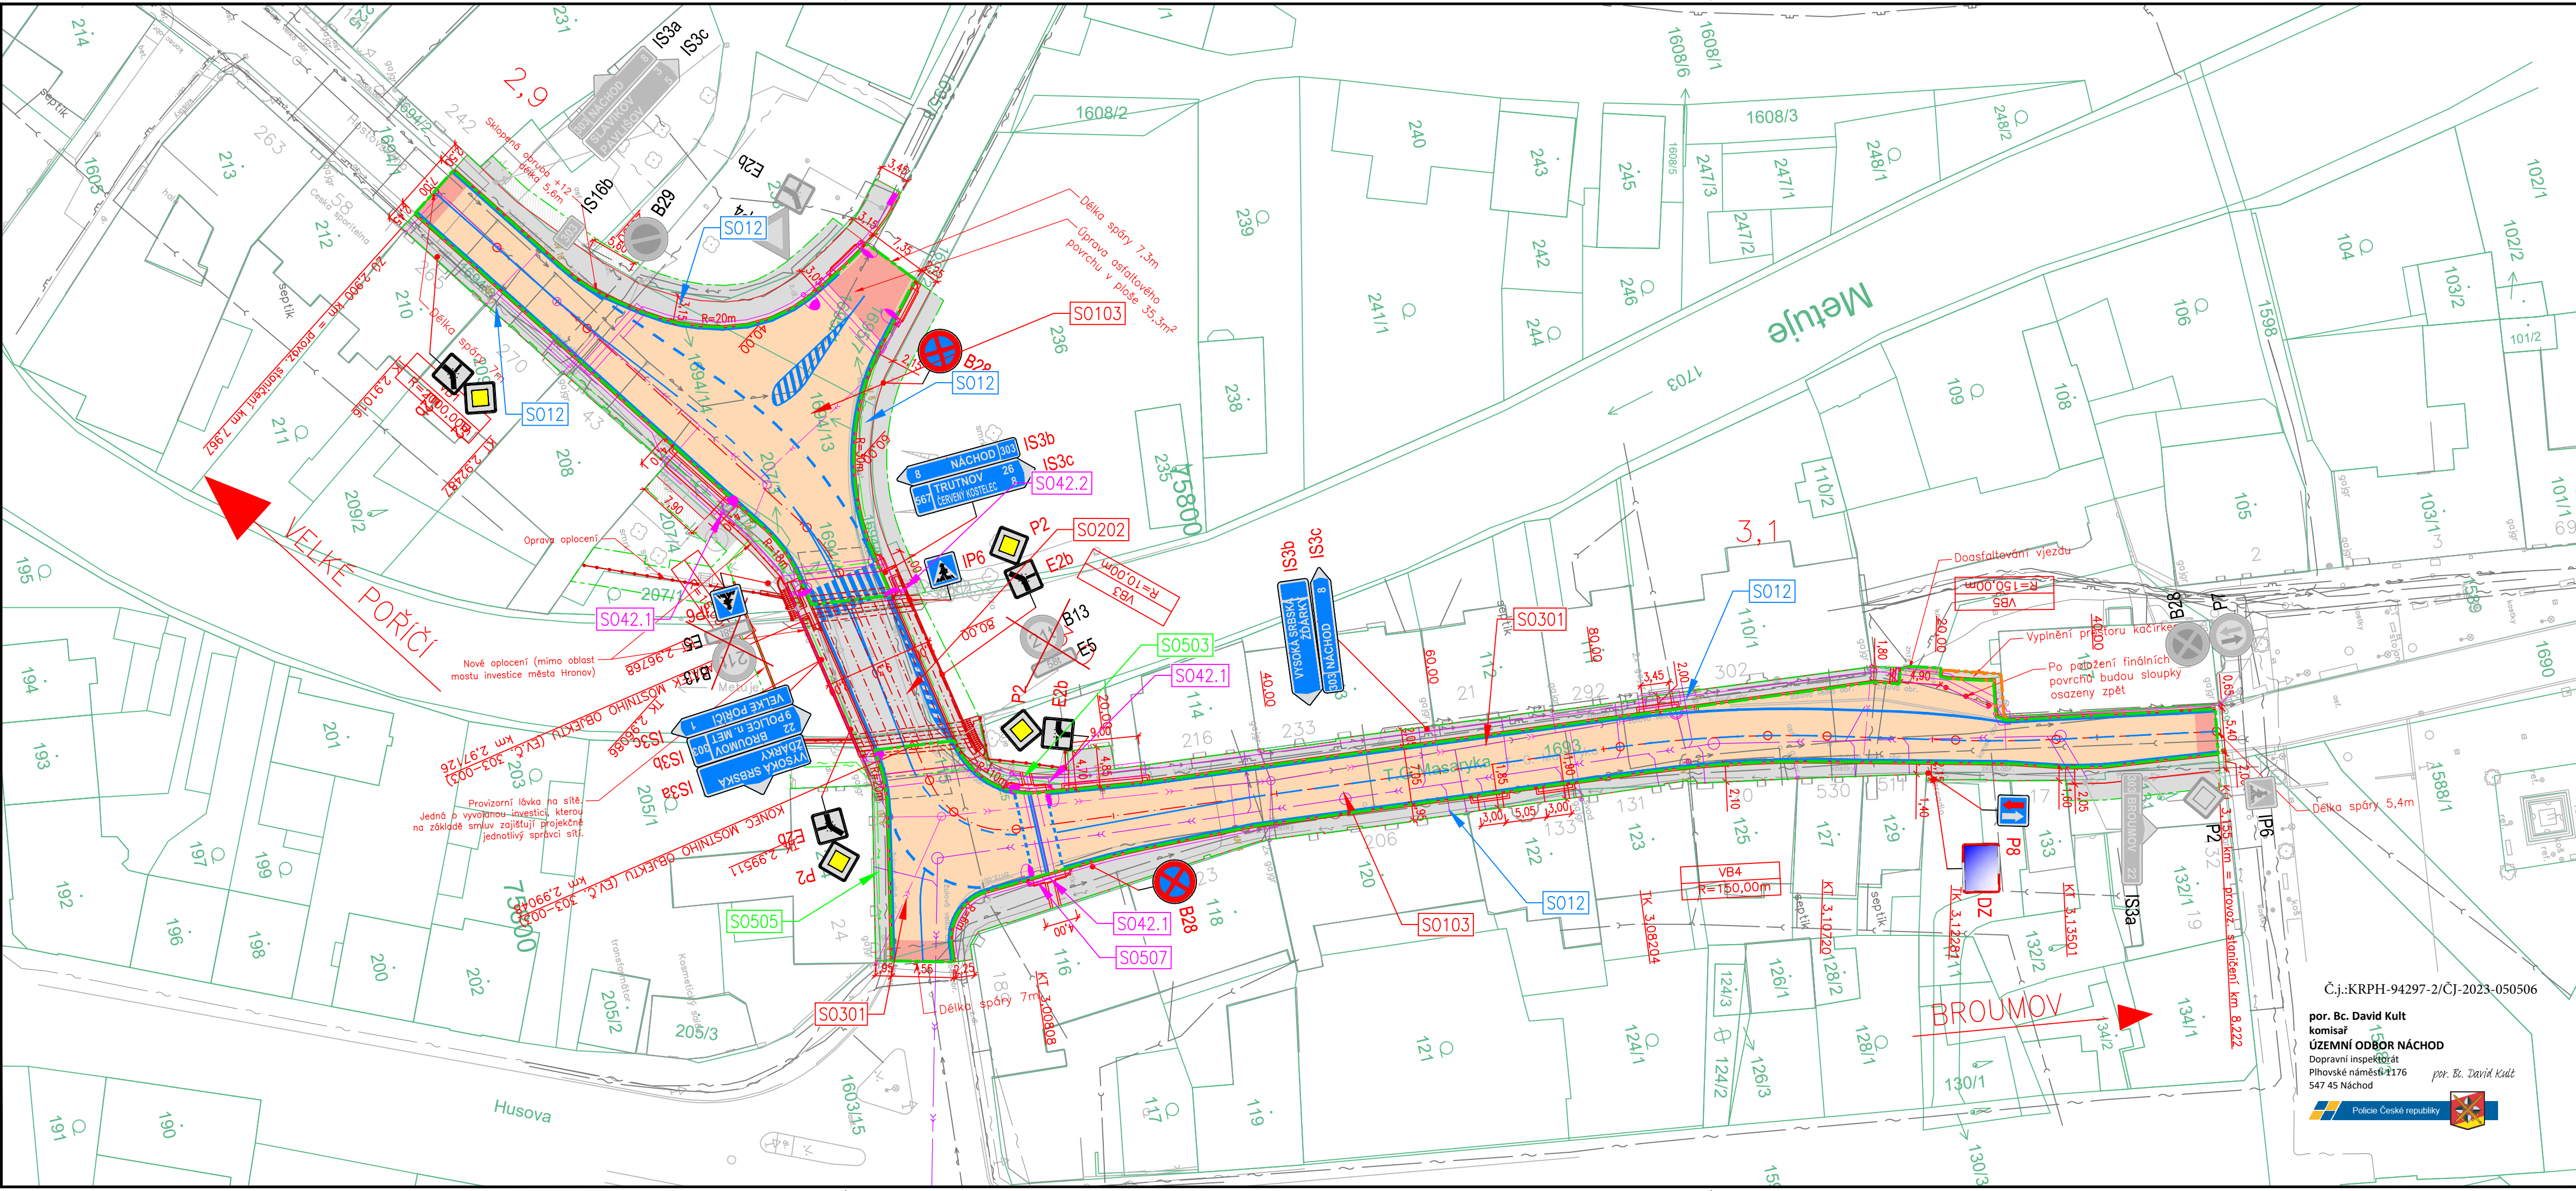

LEGENDA

- HRANY REKONSTRUOVANÉ KOMUNIKACE
- STÁVAJÍCÍ POLOHOPIS
- 751/167
- STÁVAJÍCÍ HRANICE PARCEL
- HRANICE KATASTRÁLNÍHO ÚZEMÍ
- TRVALÝ ZÁBOR
- DOČASNÝ ZÁBOR

SEZNAM OBJEKTŮ

- SO 103 KOMUNIKACE V KM 2,9 (7,967) – 3,2 (8,267)
- SO 181 DOPRAVNÍ INŽENÝRSKÁ OPATŘENÍ
- SO 301 DEŠŤOVÁ KANALIZACE Z CHODNÍKŮ A MÍSTNÍCH KOMUNIKACÍ "ŘAD 1"
- SO 507 STRANOVÁ PŘELOŽKA CETIN

SEZNAM OBJEKTŮ – SOUVEJÍCÍ INVESTICE

- VLASTNÍ SOUVEJÍCÍ PROJEKTOVÁ DOKUMENTACE VE STUPNI DSP+PDPS (INVESTOR US KHK)
- SO 202 MOST EVČ. 303–003

VLASTNÍ SOUVEJÍCÍ PROJEKTOVÁ DOKUMENTACE VE STUPNI DUSP+PDPS (MĚSTO HRONOV)

- SO 12 CHODNÍKY A SADOVÉ ÚPRAVY
- SO 42.1 VEŘEJNÉ OSVĚTLENÍ MĚSTO HRONOV
- SO 42.2 PŘÍSVĚTLENÍ PŘECHODŮ PRO CHODCE

SMLUVNÍ PŘELOŽKY

- SO 503 PŘELOŽKY IS – SLABOPROUDÉ VEDENÍ CETIN
- SO 505 PŘELOŽKY IS – SILNOPROUDÉ VEDENÍ ČEZ

INŽENÝRSKÉ SÍTĚ – SOUVEJÍCÍ INVESTICE:

- DEŠŤOVÁ KANALIZACE
- TRASA SDĚL. KAB.
- VEDENÍ NN
- VEDENÍ VN
- SPLAŠKOVÁ KANALIZACE – INVESTOR VAK NÁCHOD, a.s.

LEGENDA PLOCH

- NOVÁ KONSTRUKCE SO 103 KOMUNIKACE V KM 2,9 (7,967) – 3,2 (8,267)
- SO 202 MOST 303–003 (SOUVEJÍCÍ INVESTICE US KHK)
- OPRAVA STÁVAJÍCÍ OBRUSNÍ VRSTVY, NÁPOJENÍ NA STÁV. STAV
- SOUVIS. INVESTICE SO 12 CHODNÍK A SADOVÉ ÚPRAVY (MĚSTO HRONOV/MĚSTYS VELKÉ POŘÍČÍ)
- VODOROVNÉ DOPRAVNÍ ZNAČENÍ
- SVISLÉ DOPRAVNÍ ZNAČENÍ
- W 5 B NOVÁ ULIČNÍ VPUST

STÁVAJÍCÍ INŽENÝRSKÉ SÍTĚ:

- VODOVOD
- KANALIZACE
- TRASA SDĚL. KAB.
- PLYNOVOD–STL
- PLYNOVOD–NTL
- VEDENÍ NN
- VEDENÍ VN



Souřadnicový systém JTSK

Výškový systém Bpv



projektová, průzkumná a konzultační společnost

PUDIS a.s., Podbabská 1014/20, 160 00 Praha 6
www.pudis.cz, info@pudis.cz

Vypracoval: Ing. Marek Sedláček	Hlavní inženýr projektu: Ing. Dušan Merta Výrobní ředitel: Ing. Jan Vlček	Investor: Královéhradecký kraj Pivovarské náměstí 1245 500 03 Hradec Králové
Odpovědný projektant: Ing. Dušan Merta	Ředitel společnosti: Ing. Martin Höfler	
Číslo zakázky: D –16 – 042	Datum: 11/2022	
Akce: II/303 Velké Poříčí – Hronov ETAPA 2 ČÁST ÚDRŽBA SILNIC KRÁLOVÉHRADECKÉHO KRAJE (KOMUNIKACE)		Měřítko: 1:500
Příloha: SO 103 KOMUNIKACE V KM 2,9 (7,967) – 3,2 (8,267) KOORDINAČNÍ SITUACE		Formát: 4 A4
		Stupeň: DUSP+PDPS
		Souprava: C.3

Č.j.:KRPH-94297-2/ČJ-2023-050506

por. Bc. David Kult
komisár
ÚZEMNÍ ODBOR NÁCHOD
Dopravní inspektorát
Přehovské náměstí 1176
547 45 Náchod

