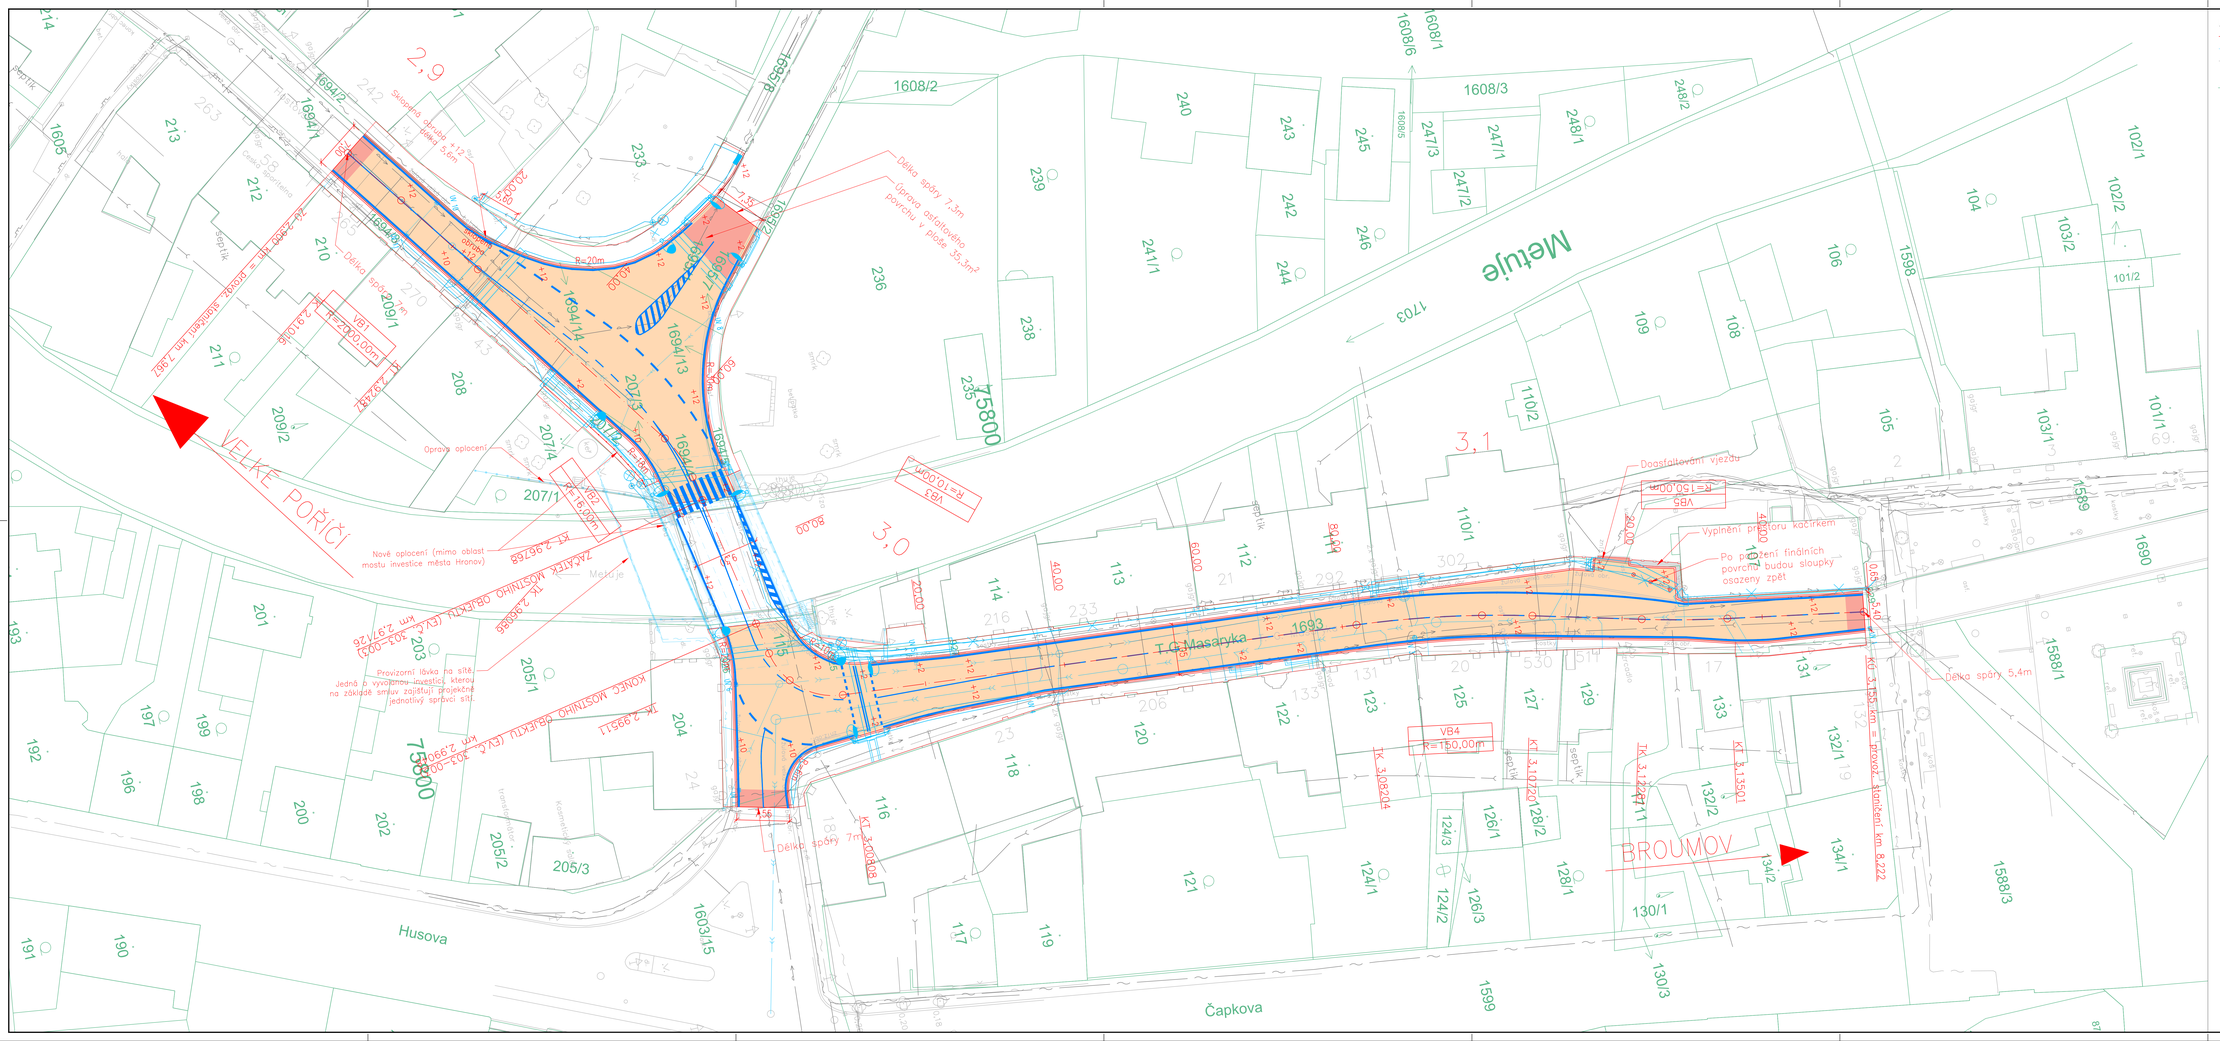
VELKÉ POŘÍČÍ
Husova
Čapkova
BROUMOV
T.G.Masaryka
Oprava opláceni
Nové opláceni (mimo oblast mostu investice města Hronov)
Provizorní lávka na sítě, jedná b vyvolána investicí, kterou na základě smluv zajišťují projektové jednotlivý správci sítí.
Délka spáry 7,3m
Úprava ošetřeného povrchu v ploše 35,3m²
Délka spáry 7m
Délka spáry 5,4m
Dosaftalování vjezdu
Vyplnění prostoru kačírkem
Po provedení finálních povrchů budou sloupky osazeny zpět
Sklonová úhrada šířka 5,4m
Oprava opláceni
Délka spáry 7m
Délka spáry 5,4m
VB1 R=200,00m
VB4 R=150,00m
R=15,00m
R=20m
TK 2,96768
TK 2,98088
TK 2,99511
TK 3,02814
TK 3,12271
TK 3,13501
KÚ 3,00808
KÚ 3,10720
KÚ 3,13501
KÚ 3,15545
km 2,97126
km 2,99511
km 3,02814
km 3,12271
km 3,13501
km 3,15545 = provozní staničení km 8,222
km 7,967 = počátek stavebních úprav
km 7,967
75800
1608/1
1608/2
1608/3
1608/5
1608/6
1693
1694/1
1694/2
1703
1598
1599
1588/1
1588/3
1589
1590
1603/15
1605
1606
