
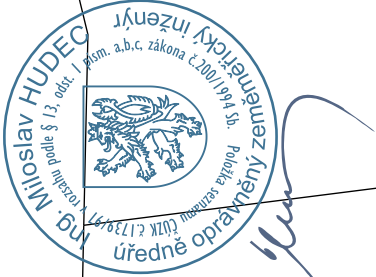


Na Přemyslově

www.geoma.cz - projekt@geoma.cz - tel. 602 614 902 Jiráskova 144, 130 00 Praha 3		Ověřil: Ing. M. Hudec 21.2.2022		M 1 : 500		Návrhová a přenosová část právní předpisem		LIST: 2		Město: Třebíč Výpracoval: A. Motylský Soutěžní systém: JTSK Výškový systém: Bn po vyznačení Lokalita: Přemyslově, Ledkov		AKCE: Průvodní vodováha Přemyslově-Ledkov		INVESTOR: Město Ledkov TERMIN MĚŘENÍ: 24.2.2021 VYKRESLENO: 21.2.2022	
---	--	---------------------------------------	--	-----------	--	---	--	------------	--	--	--	---	--	---	--

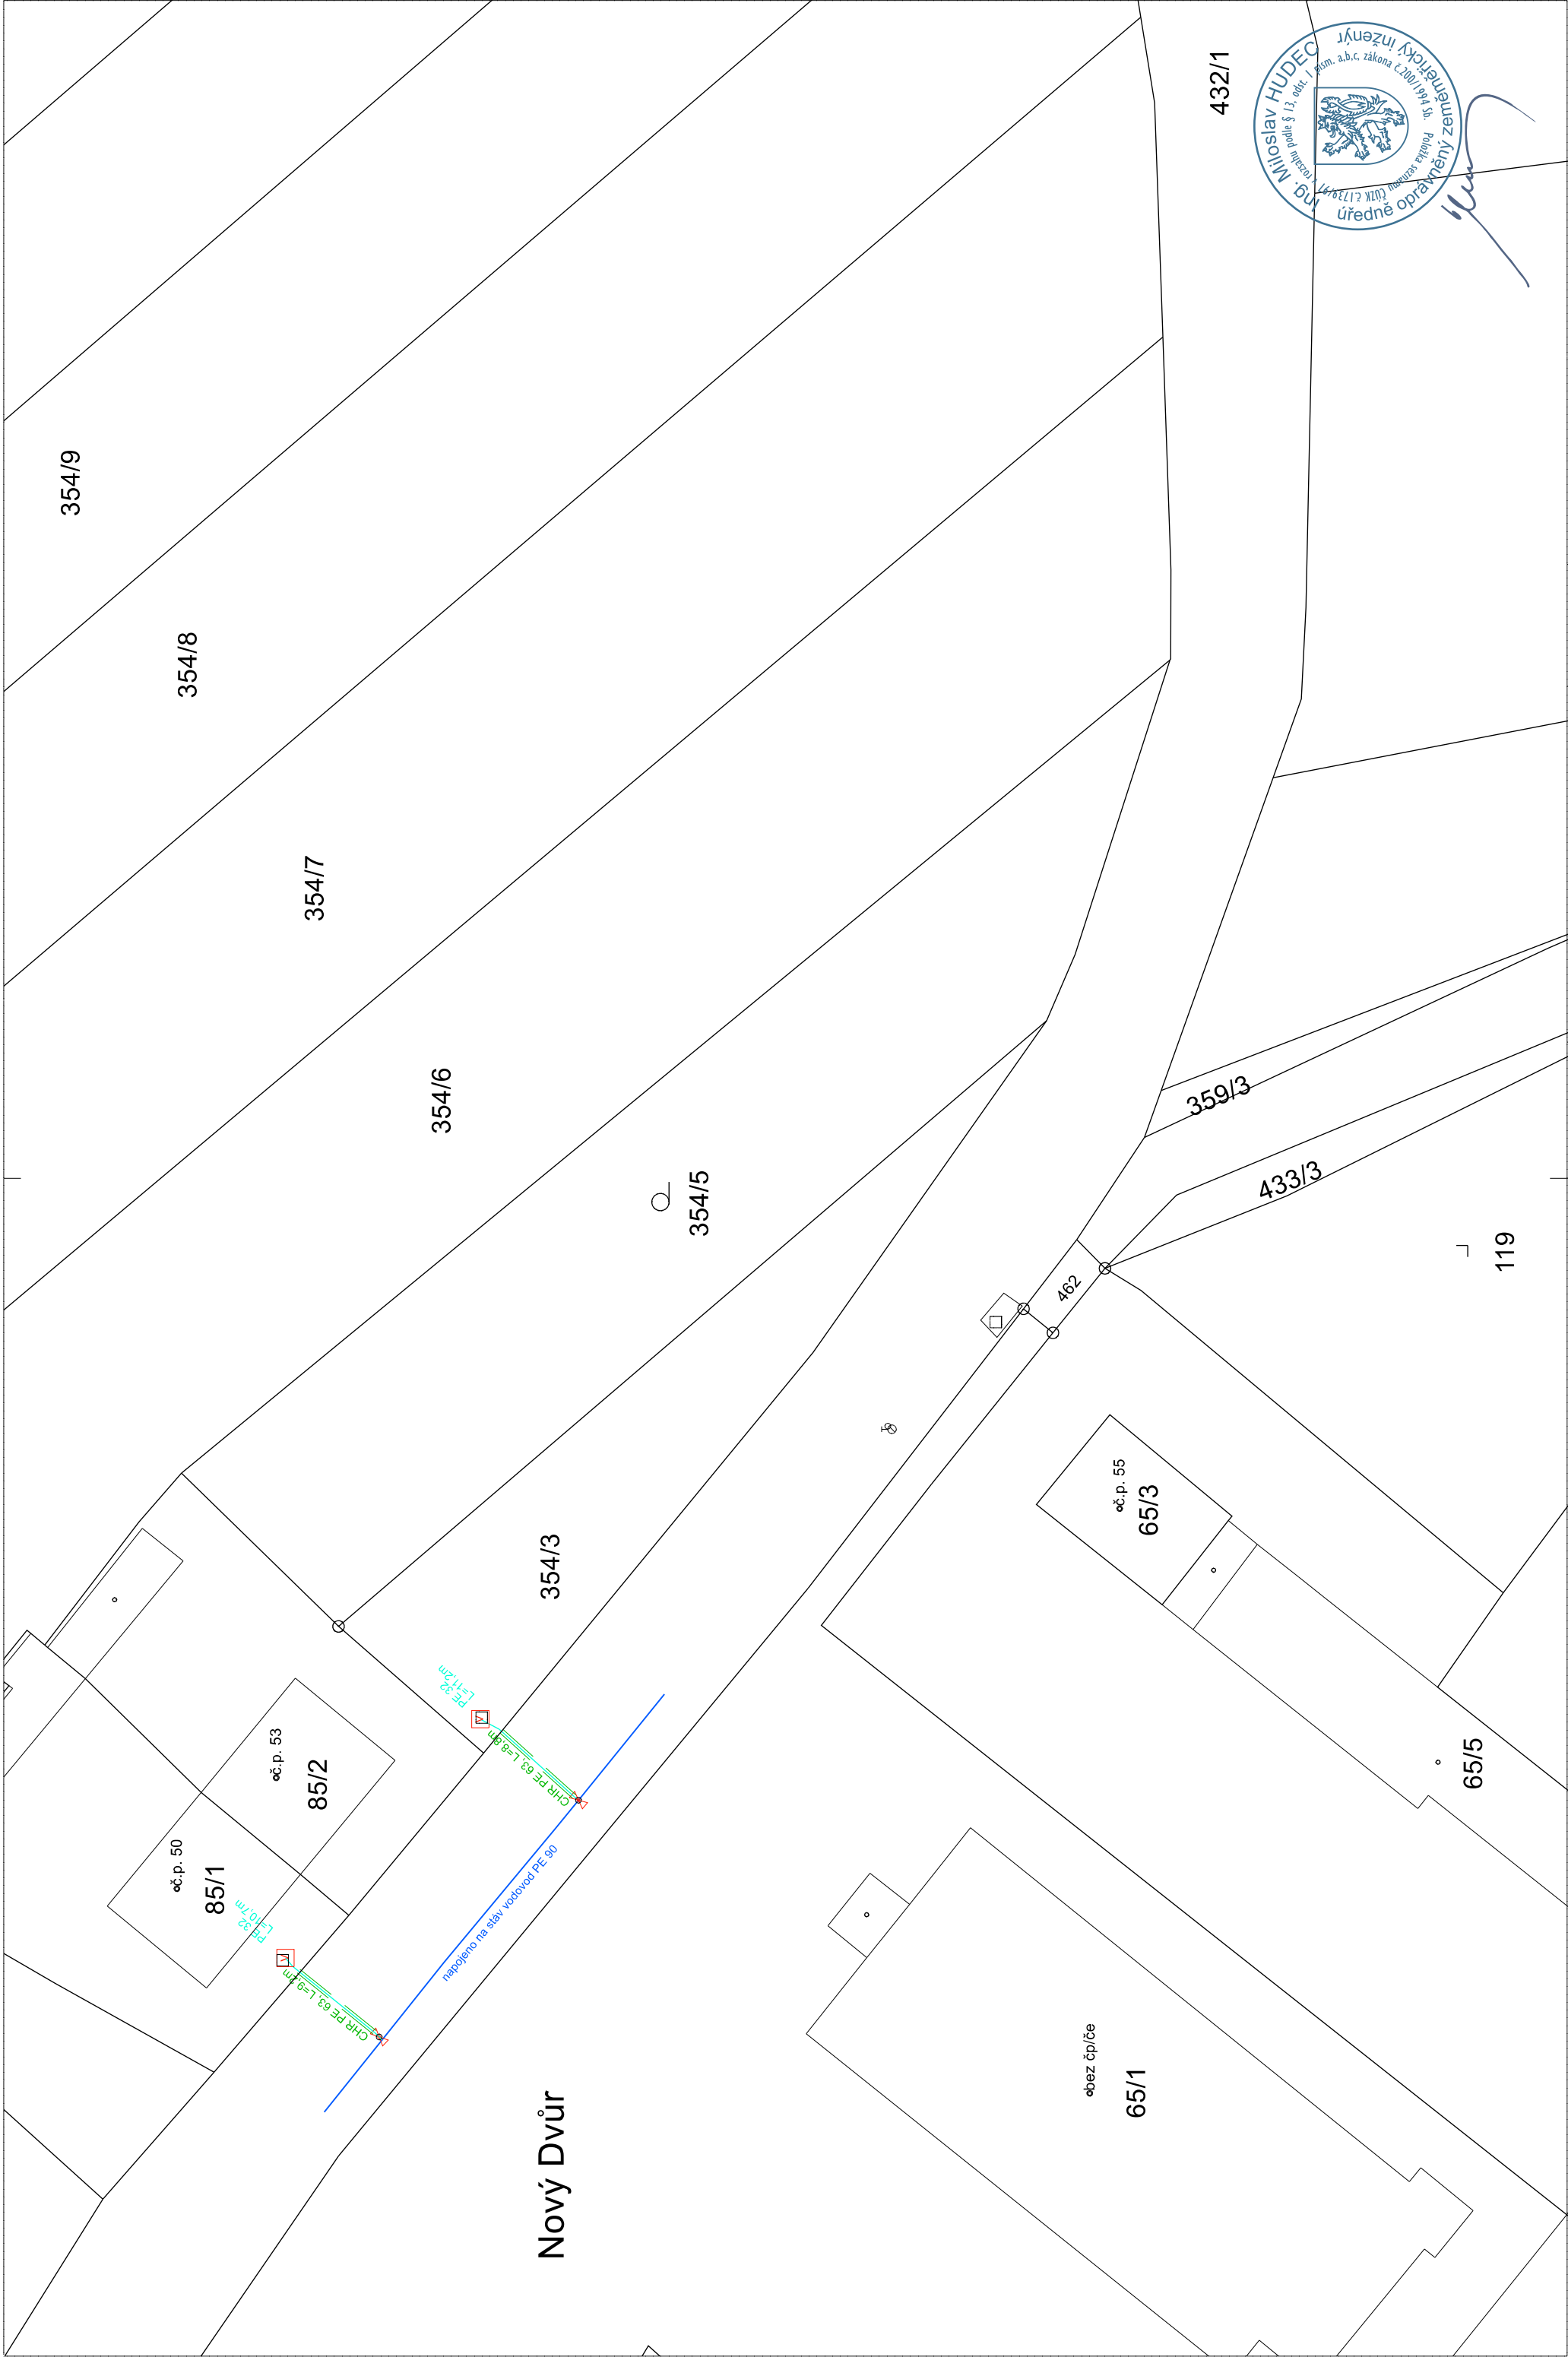

www.geomahj.cz geomahj@geomahj.cz tel.466 614 392
Jinříšská 1441,530 02 Pardubice

GEOMA HJ PARDUBICE s.r.o.

OVĚŘIL:
DATUM OVĚŘENÍ:
ČÍSLO OVĚŘENÍ:

Ing. M. Hudec
21.2.2022
10-2023

M 1 : 500

Náležitostmi a přesností odpovídá
právním předpisům

LIST:
3

MĚŘIL: T. Malina
VYPRACOVAL: A. Netolický
SOUŘADNÝ SYSTÉM: JTSK
VÝŠKOVÝ SYSTÉM: Balt po vyrovnání
LOKALITA: Psinice, Kopidlno

AKCE:

Č. ZAKÁZKY:
Č. INVESTORA:

Přívodní vodovod Psinice-Ledkov

23-22

INVESTOR: Město Kopidlno
TERMÍN MĚŘENÍ: 24.8.-28.11.2022
VYKRESLENO: 21.2.2023