

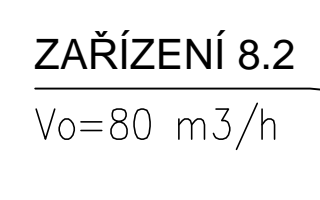
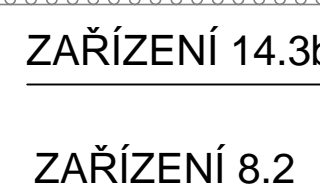
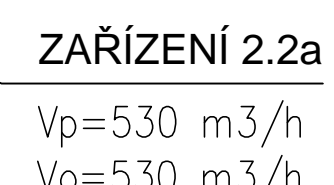
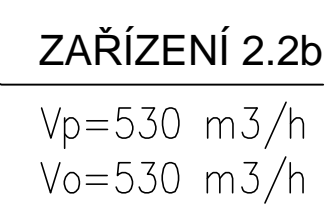


LEGENDA MÍSTNOSTÍ		
OZNACENÍ	NÁZEV	PLOCHA (m ²)
2.01	VSTUPNÍ ZÁDVEŽ	28.11
2.02	SCHODIŠTĚ	10.33
2.03	VÝTAH	6.02
2.04	OKLID	4.39

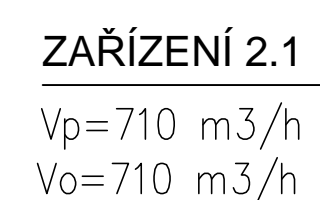



LEGENDA VZDUCHOTECHNIKA

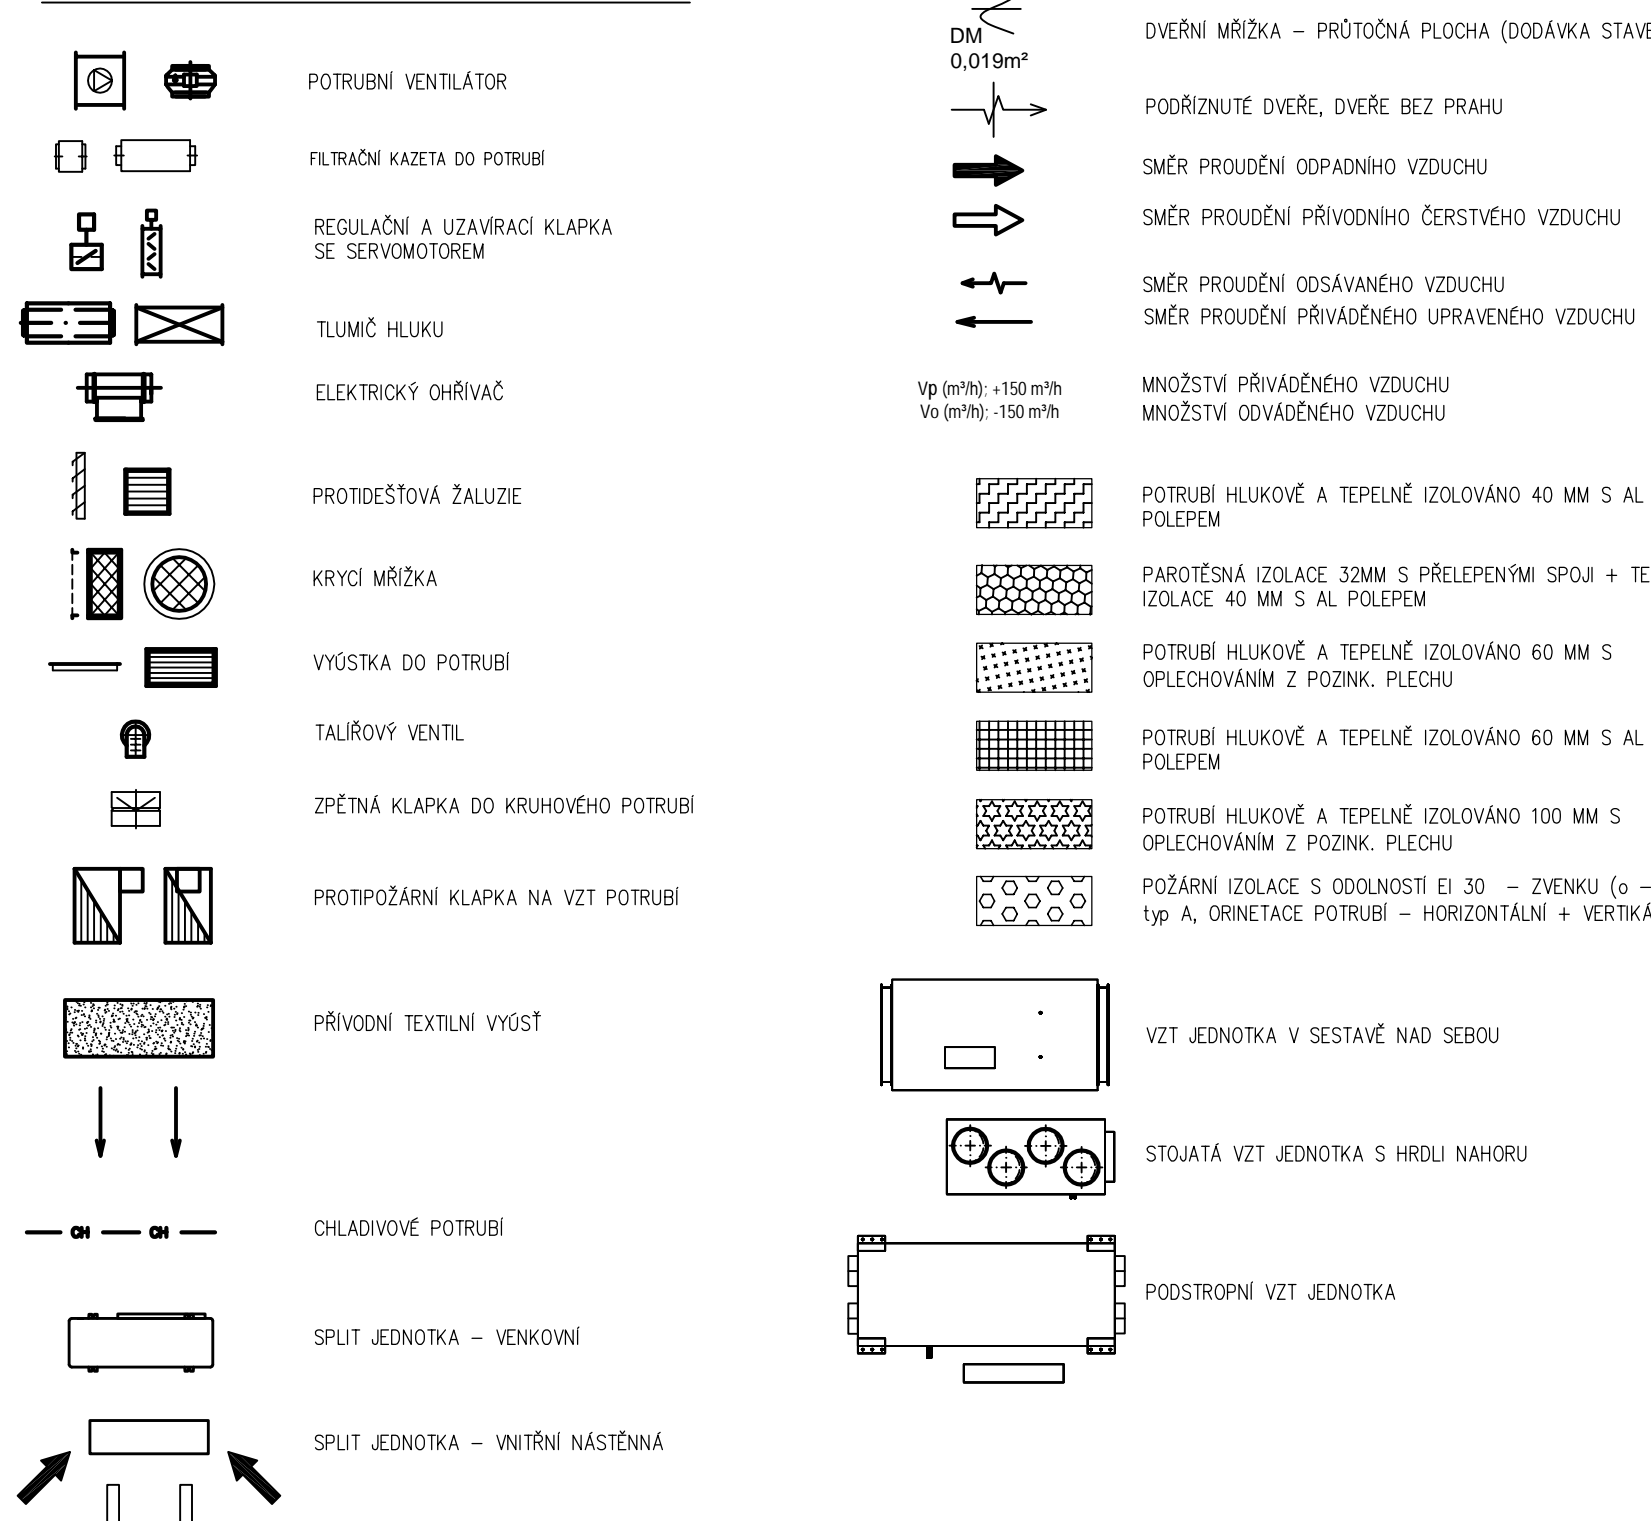



POZNÁMKA VZDUCHOTECHNIKA:

- [illegible]

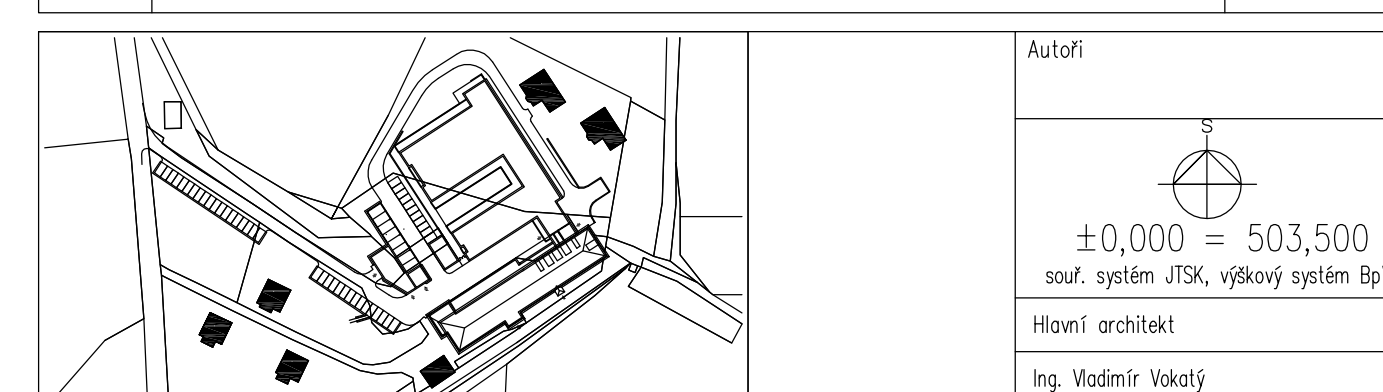10		
09		
08		
07		
06		
05		
04		
03		
02		
01		
REVIZJE Č	OBŠAH REVIZJE	DATUM REVIZJE



Investor: Královéhradecký kraj Pivovarská náměstí 1245 500 03 HRADEC KRÁLOVÉ IČO: 708 90 546	Generální projektant:  ATIP s.r.o. Realizační, projektová a inženýrská společnost	Vedoucí projektu Ing. Vladimír Vokáč	Hlavní inženýr projektu Ing. Lukáš Najman
--	---	---	--

 VENTAC s.r.o. Glinčíkova 172/IIA Hradec Králové 500 03		Zedpovědný projektant dílu Ing. Jan Václav		Vypracoval Ing. Jan Václav		Kontroloval Ing. Jan Václav	
---	--	---	--	-------------------------------	--	--------------------------------	--

stavba HAJNICE BARVIVNÉ DOMKY	číslo stavby	stupeň dokumentace
		Dokumentace pro provedení stavby

objekt (SO)	získané číslo 190603
	měřítko

SD-01 UBYTIVACI BUDOVA		1:50	
d1 / profese		datum dokončení - revize 00	
D.1.4.3 - Vzduchotechnika		12.2019	
názov přílohy		priloha 01	
výčíslovce přílohy		VZT 03	

PODORYS T.NP	DP 300-01	VZ 1.05	00
