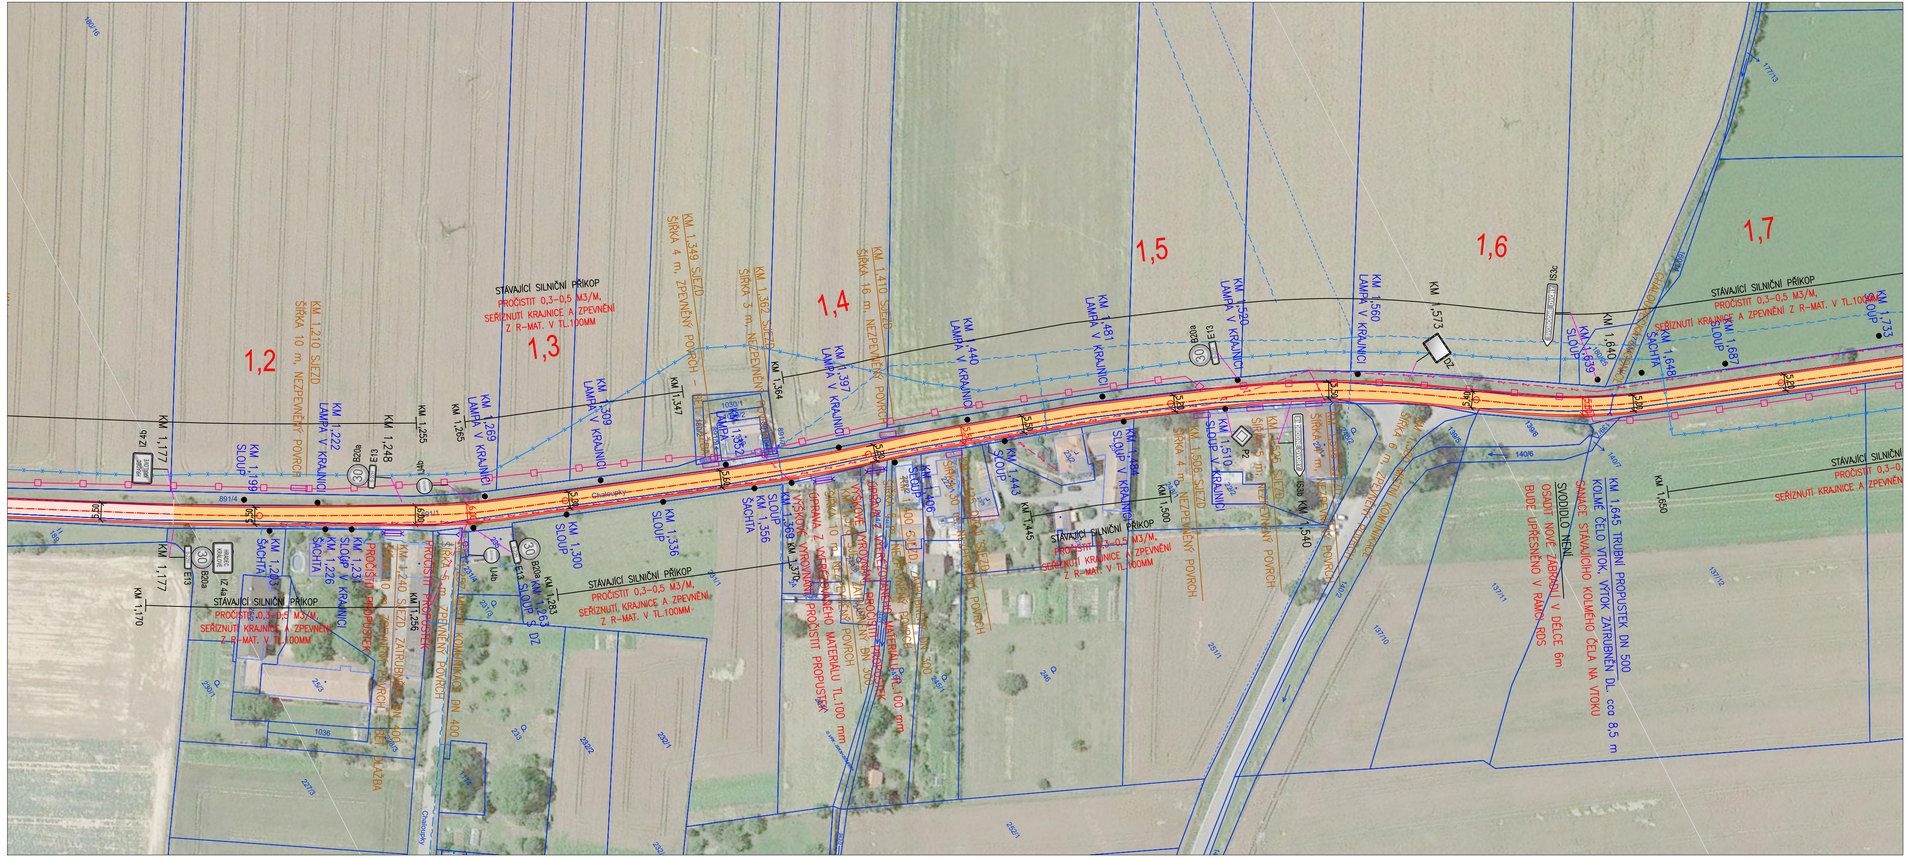
1,2
1,3
1,4
1,5
1,6
1,7
STÁVAJÍCÍ SILNIČNÍ PŘÍKOP
PROČISTIT 0,3–0,5 M3/M.
SEŘÍZNUTÍ KRAJNICE A ZPEVNĚNÍ
Z R–MAT. V TL.100MM
KM 1,177
KM 1,170
KM 1,191
KM 1,210 SJEZD
ŠÍŘKA 10 m, NEZPEVNĚNÝ POVRCH
KM 1,222
LAMPA V KRAJNICI
KM 1,248
KM 1,255
KM 1,265
KM 1,269
KM 1,309
KM 1,347
KM 1,349 SJEZD
ŠÍŘKA 4 m, ZPEVNĚNÝ POVRCH
KM 1,362 SJEZD
ŠÍŘKA 5 m, NEZPEVNĚNÝ POVRCH
KM 1,364
KM 1,397
KM 1,410 SJEZD
ŠÍŘKA 16 m, NEZPEVNĚNÝ POVRCH
KM 1,440
KM 1,443
KM 1,445
KM 1,481
KM 1,500
KM 1,510
KM 1,520
KM 1,536
KM 1,540
KM 1,560
KM 1,573
KM 1,639
KM 1,640
KM 1,645
KM 1,650
KM 1,656 SJEZD
ŠÍŘKA 6 m, NEZPEVNĚNÝ POVRCH
KM 1,665
KM 1,673
KM 1,300
KM 1,336
KM 1,356
KM 1,370
KM 1,263
KM 1,256
KM 1,240 SJEZD ZATRUBNĚNÝ DN 400
KM 1,226
KM 1,231
KM 1,203
SACHTA
SLOUP V KRAJNICI
SLOUP
LAMPA V KRAJNICI
STÁVAJÍCÍ SILNIČNÍ PŘÍKOP
PROČISTIT 0,3–0,5 M3/M.
SEŘÍZNUTÍ KRAJNICE A ZPEVNĚNÍ
Z R–MAT. V TL.100MM
PROČISTIT PŘÍKOP
ZPEVNĚNÝ POVRCH
ŠÍŘKA 5 m, ZPEVNĚNÝ POVRCH
KOMUNIKACE BN 400