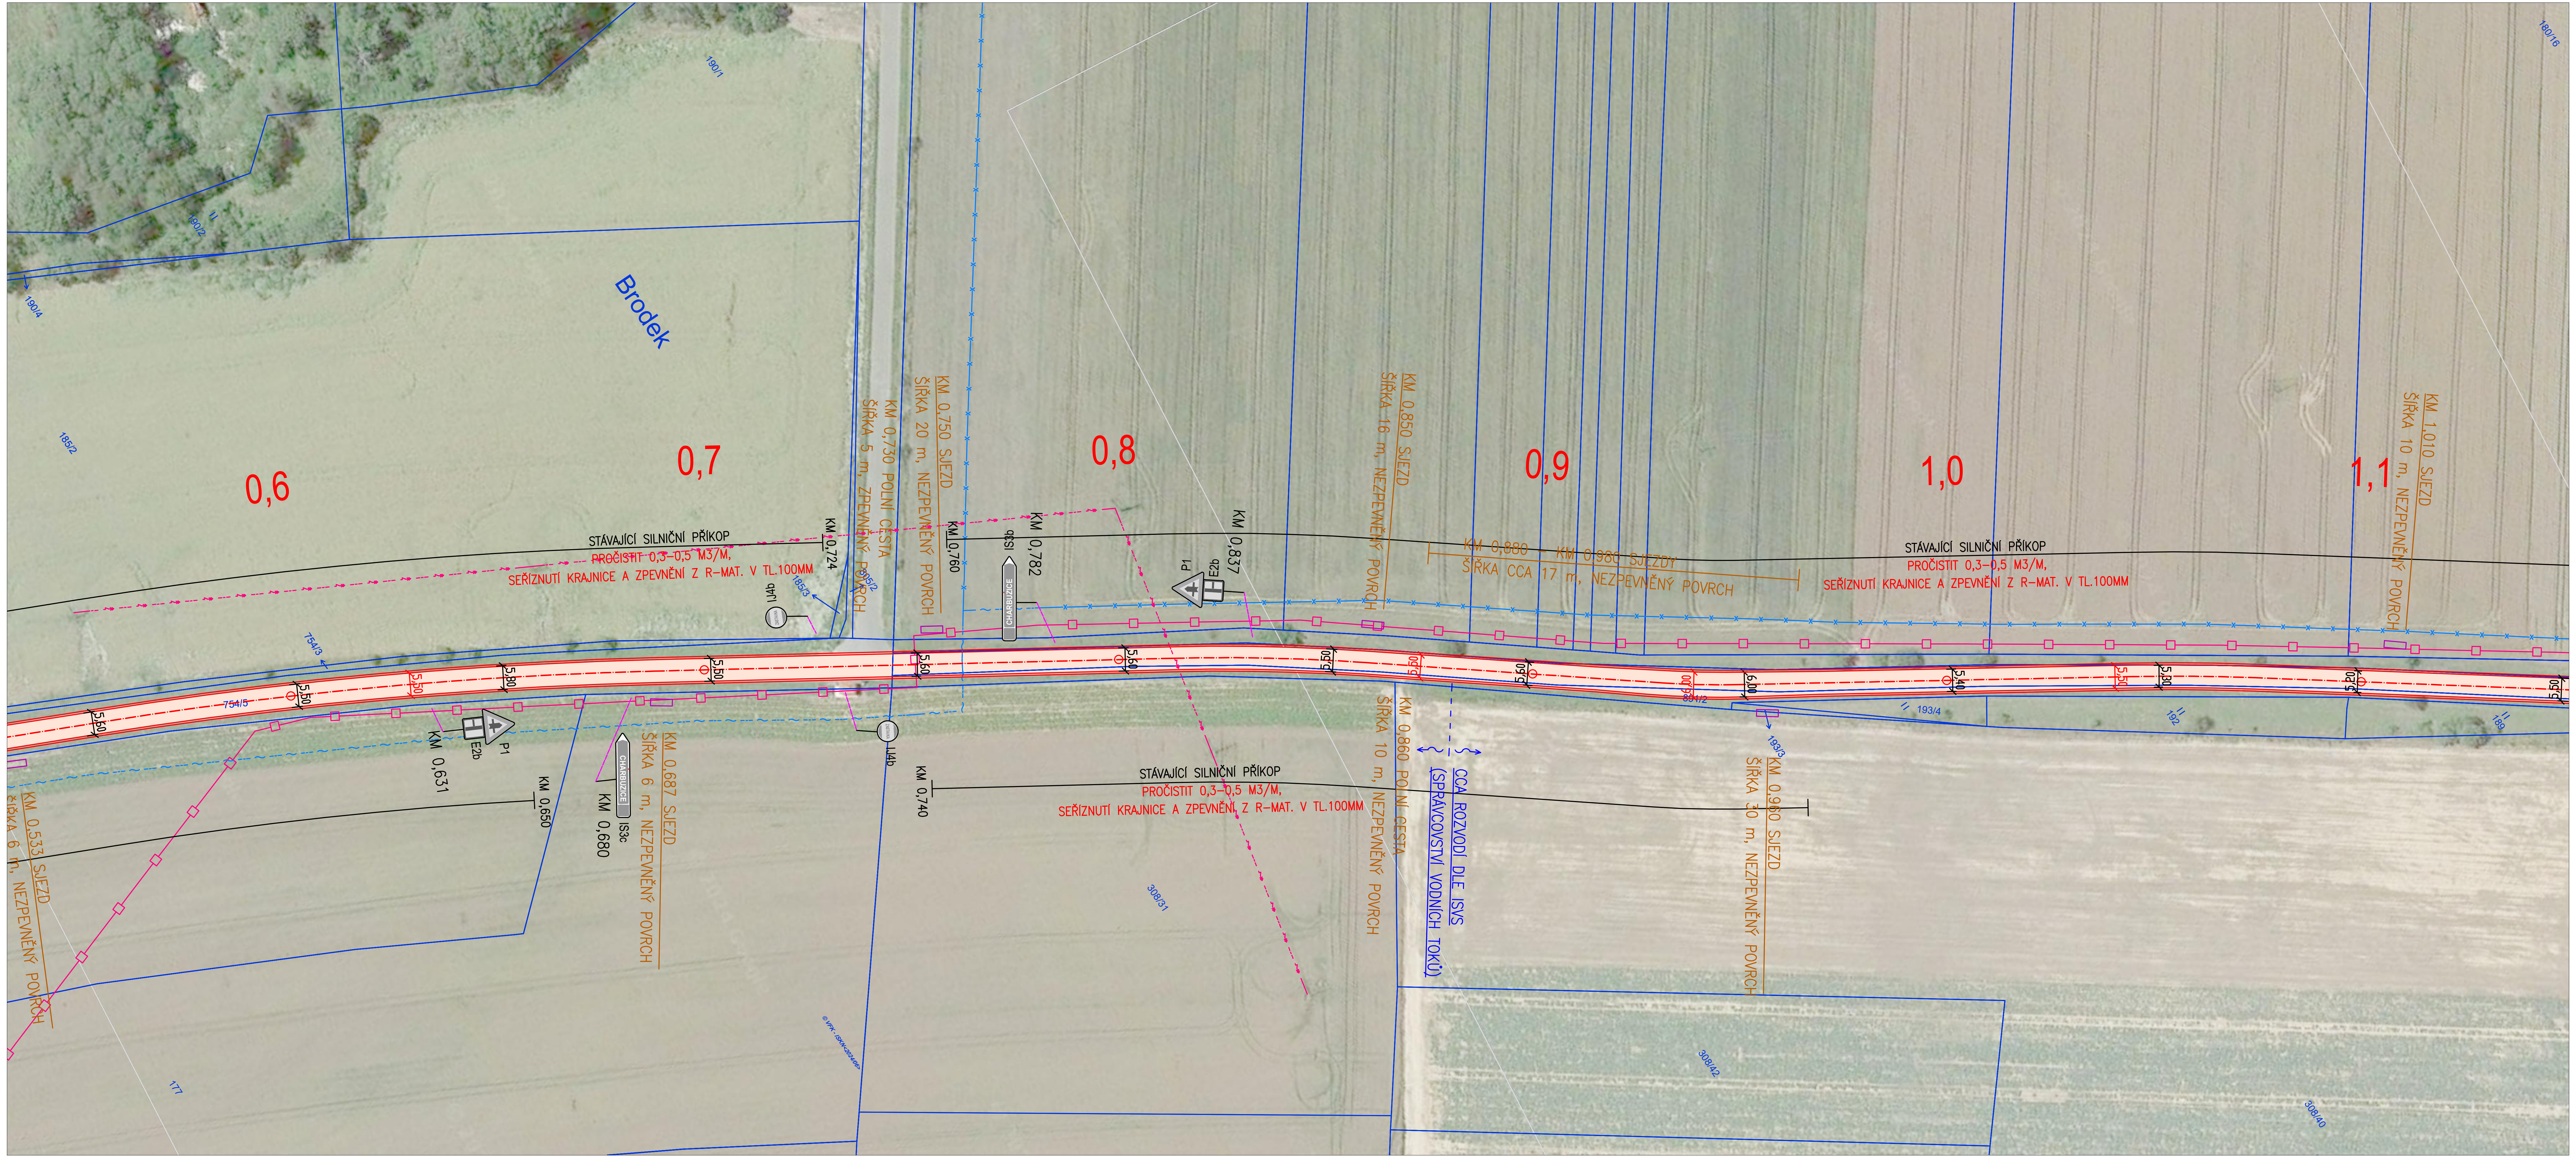

LEGENDA OSTATNÍ:

- PROPUSTEK STÁVAJÍCÍ
- OSA KOMUNIKACE
- STÁVAJÍCÍ SJEZD / VJEZD
- KM 0,356 — STANIČENÍ VÝZNAMNÝCH BODŮ
- KM 0,356 — STANIČENÍ PŘÍKOPŮ, OBRUBNÍKŮ, SVODIDEL, ZÁBRADLÍ, ...

LEGENDA KATASTRU:

- HRANICE KÚ
- HRANICE KN
- VNITŘNÍ KRESBA DLE KN
- 182/4 ČÍSLO PARCELY KN

LEGENDA DOPRAVNÍHO ZNAČENÍ:

- STOP P6 — SDZ - STÁVAJÍCÍ

LEGENDA INŽENÝRSKÝCH SÍTÍ:

- OPTICKÝ KABEL, HDPE TRUBKA NEBO SOUBĚH KABELŮ CETIN, a.s. - ZAMĚŘENÝ PRŮBĚH I NEZAMĚŘENÝ PRŮBĚH
- METALICKÝ KABEL- PODZEMNÍ -ZAMĚŘENÝ PRŮBĚH, CETIN, a.s.
- METALICKÝ KABEL - PODZEMNÍ - NEZAMĚŘENÝ PRŮBĚH, CETIN, a.s.
- METALICKÝ KABEL CETIN, a.s. - NADZEMNÍ
- NEPROVOZOVANÉ SÍTĚ, CETIN, a.s.
- ELEKTRICKÝ KABEL VN ČEZ Distribuce, a.s. - NADZEMNÍ
- ELEKTRICKÝ KABEL NN ČEZ Distribuce, a.s. - PODZEMNÍ
- ELEKTRICKÝ KABEL NN ČEZ Distribuce, a.s. - NADZEMNÍ
- ELEKTRICKÝ KABEL Telco Pro Services, a.s. - PODZEMNÍ

LEGENDA POVRCHŮ:

- KONSTRUKCE VOZOVKY - EXTRAVILÁN
  RS + ASFALTOVÉ VRSTVY, NAVÝŠENÍ POVRCHU 90 MM
- KOSNTRUKCE VOZOVKY - INTRAVILÁN
  FRÉZOVÁNÍ + RS + ASFALTOVÉ VRSTVY, BEZ NAVÝŠENÍ POVRCHU
- NEZPEVNĚNÁ KRAJNICE - R-MATERIÁL 0/ 32 V TL.100MM
- VÝŠKOVÁ ÚPRAVA :
  NEZPEVNĚNÉ SJEZDY - VYFRÉZOVANÝ R-MATERIÁL V TL.100mm
  ZPEVNĚNÉ ASF.SJEZDY - FRÉZOVÁNÍ V TL.50MM, ACO 11 + 50-100MM

REVIZE:	PŘEDMĚT ZMĚNY:	VYPRACOVAL:	DATUM:
1			
2			
3			

OBJEDNATEL: KRÁLOVÉHRADECKÝ KRAJ Královéhradecký kraj Pivovarské náměstí 1245 500 03 Hradec Králové	NÁZEV AKCE: **III/32436 Stěžery křiž. s II/324 – Bříza křiž. s III/32433**					
	ČÁST / STAVEBNÍ OBJEKT: SO 101 - KOMUNIKACE					
	PŘÍLOHA: KOORDINAČNÍ SITUACE 2					
ZHOTOVITEL: M - PROJEKCE M - PROJEKCE s.r.o. Resslova 956 500 02 Hradec Králové www.m-projekce.cz	ZODP. PROJEKTANT:		Ing. V. LEXA			PARÉ:
	VYPRACOVAL:		Ing. V. LEXA			
	KONTROLA:		Ing. V. BŘICHNÁČ			
	MĚŘÍTKO:	Č. ZAKÁZKY:	STUPEŇ:	DATUM:	ČÁST:	PŘÍLOHA:
	1:1 000	23-093-01	PDPS	06/2024	C.2.2	-