SITUACE
1 : 250

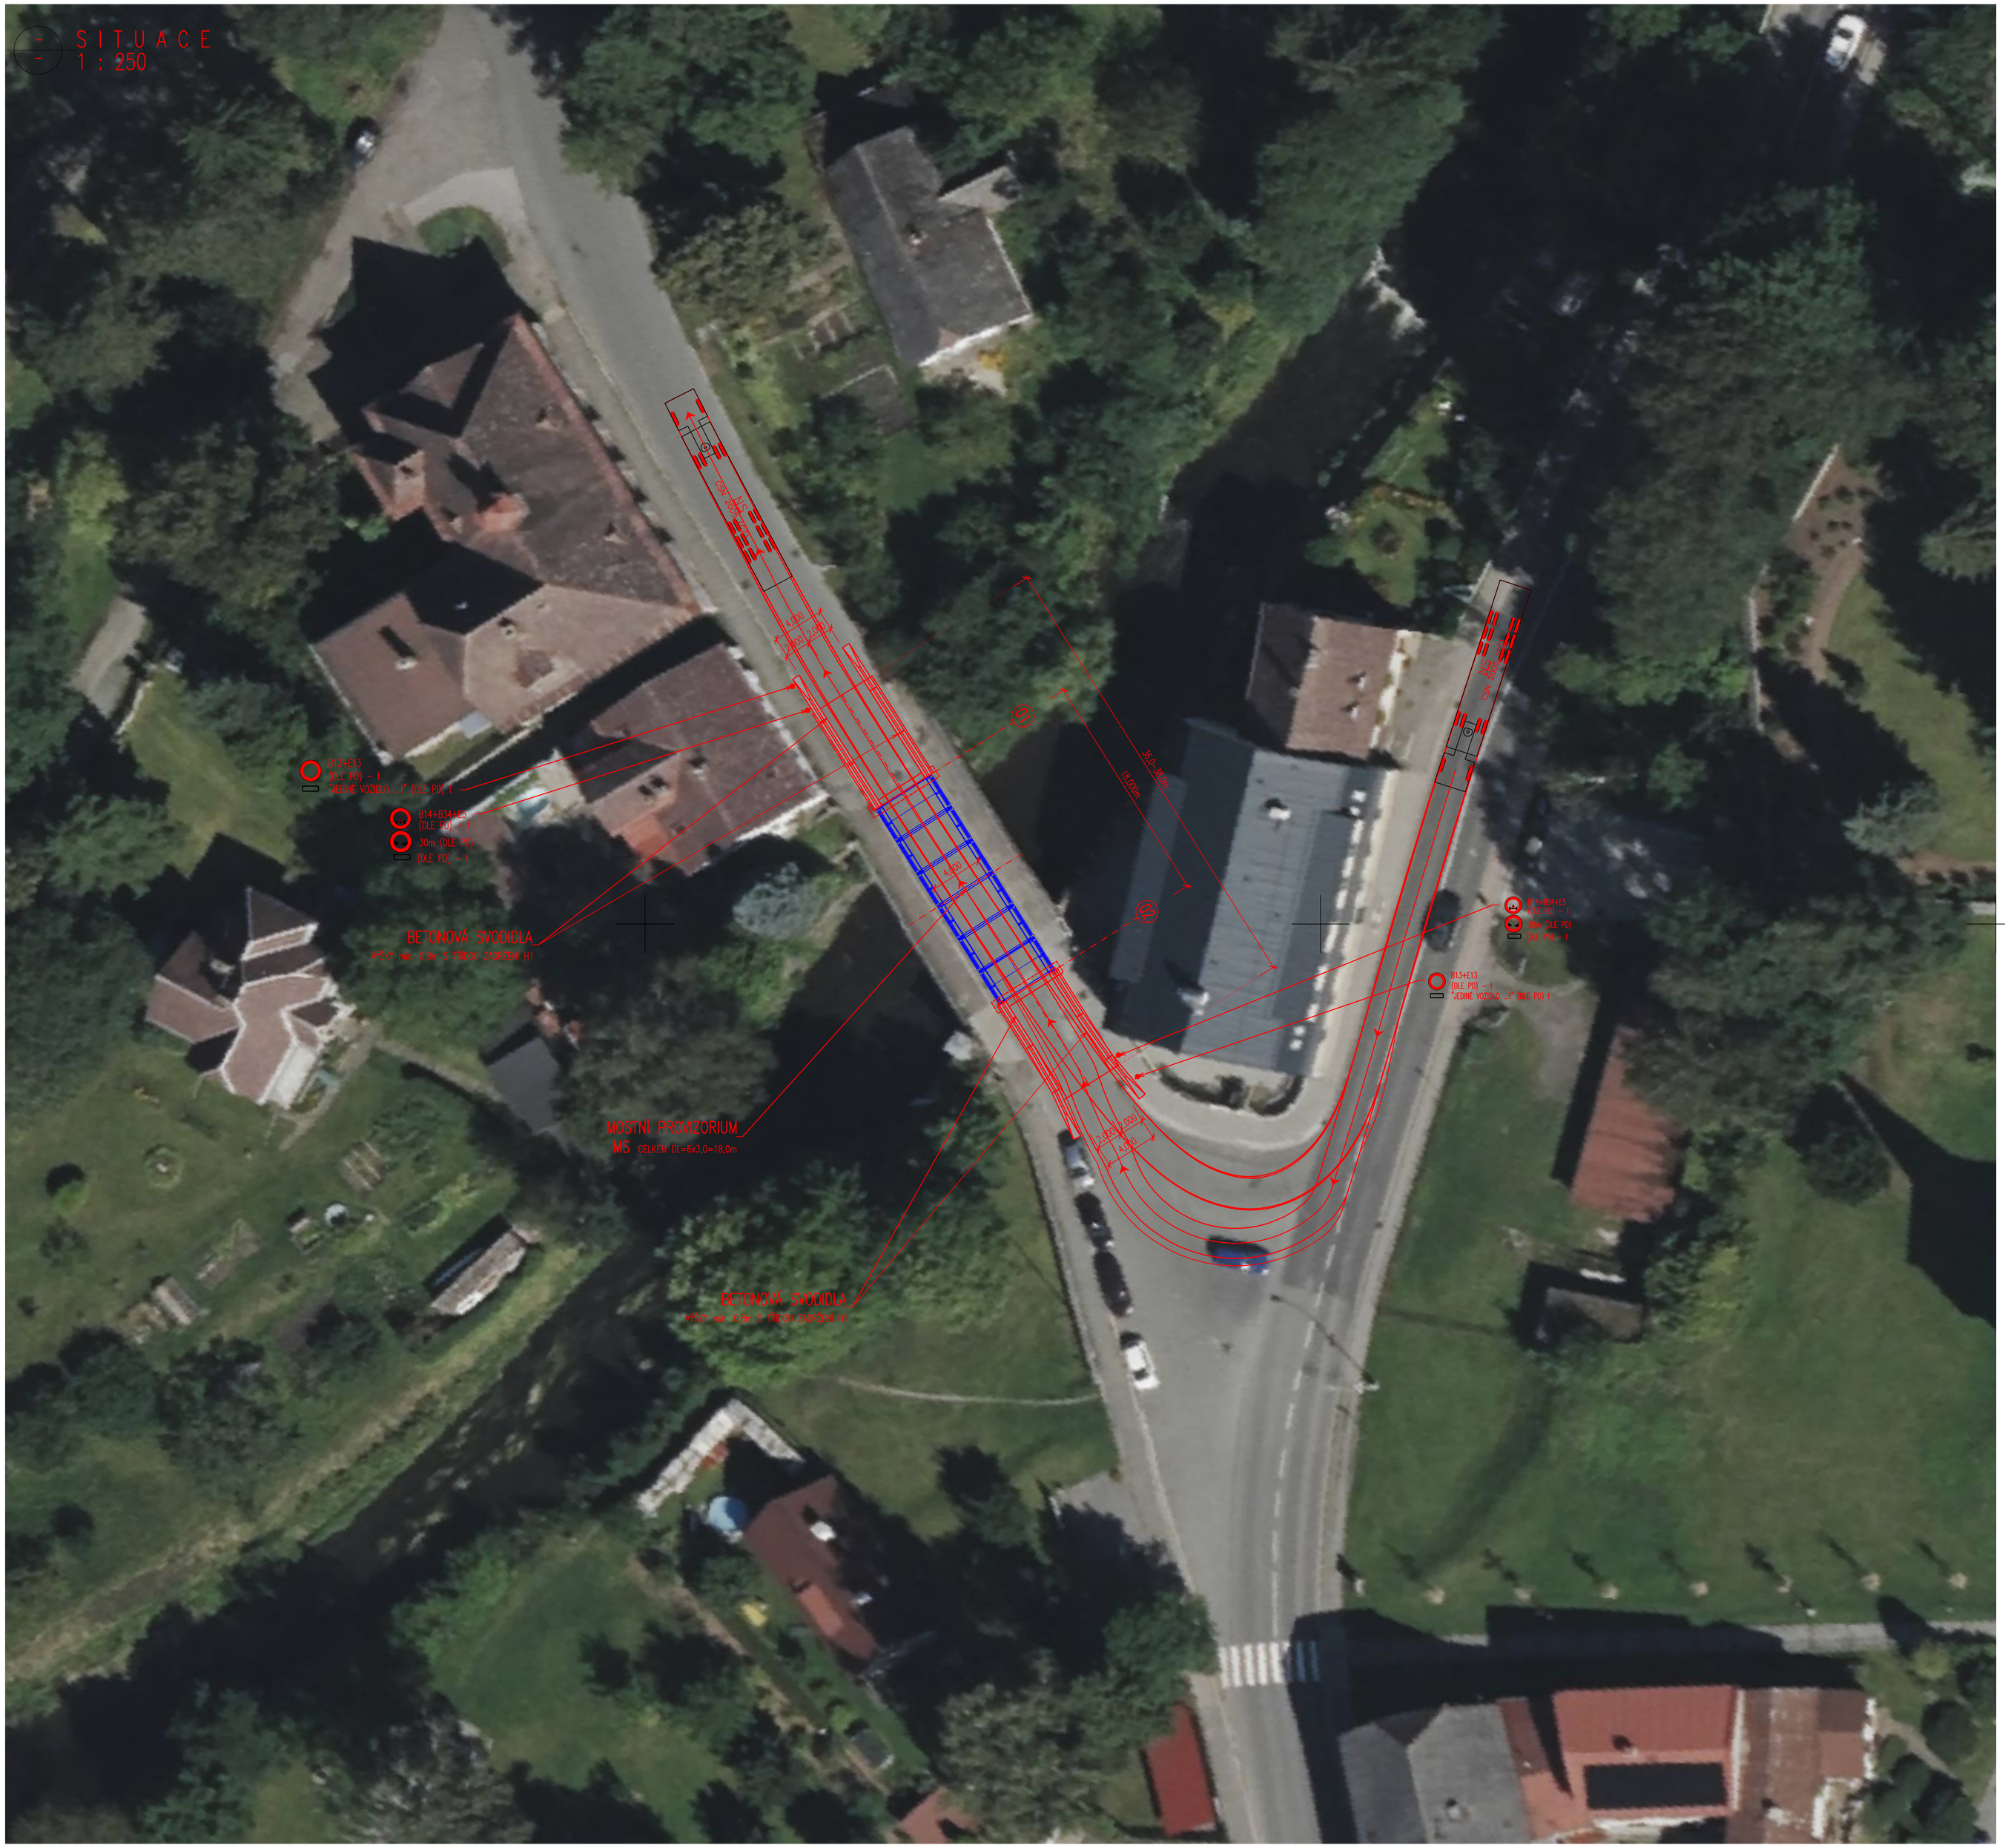

ZATÍŽITELNOST MOSTU PROVIZORNÍHO MOSTU BUDE DEFINOVÁNA:

Dle ČSN 73 6222 – ZATÍŽITELNOST MOSTŮ POZEMNÍCH KOMUNIKACÍ

ZATÍŽITELNOST DLE UVEDENÉHO TP 90 – PROVOZOVÁNÍ PROVIZORNÍCH MOSTŮ MS A DLE ČSN 73 6222 JE ZATÍŽITELNOST NÁSLEDUJÍCÍ:

Za předpokladu, že stavební stav je dobrý (NENÍ ZAHRNUTA REDUKCE STAVEBNÍM STAVEM), je:

Normální zatížitelnost	Vn=	V–EN 11 t
Výhradní zatížitelnost	Vr=	V–EN 48 t
Výjimečná zatížitelnost	Ve=	V–EN – t (u MP se neuvažuje)
Maximální nápravový tlak	Vaj=	V–EN 12 t

Zde se uvažuje stavebně technický stav I, II a III., kde se nesnižuje zatížitelnost redukčním součinitelem.

NA PŘEDMOSTÍCH BODOU OSAZENY SVISLÉ DOPRAVNÍ ZNAČKY DLE ČSN 73 6222 A DLE POŽADAVKU VYJÁDŘENÍ DOTČENÝCH ORGÁNŮ:

SVISLÁ DOPRAVNÍ ZNAČKA B13 S HODNOTOU NORMÁLNÍ ZATÍŽITELNOSTI 11t A DODATKOVÁ TABULKA E13 S NÁPISEM "JEDINÉ VOZIDLO 48t". TYTO SVISLÉ DOPRAVNÍ ZNAČKY BUDOU OSAZENY NA OBOU PŘEDMOSTÍCH.
DÁLE BUDE OSAZENA SVISLÁ DZ B14 S HODNOTOU NÁPRAVOVÉHO TLAKU 12,0 TUN A SVISLÁ DZ B34 S DODRŽENÍM MIN. ODSTUPOVÝCH VZDÁLENOSTÍ 30m PRO NÁKLADNÍ VOZIDLA NAD 11 tun DLE DODATKOVÉ TABULKY E9.
PŘED A ZA MOSTEM BUDE OSAZENA SVISLÁ DZ S MAXIMÁLNÍ RYCHLOSTÍ B20a 20 km/hod.

ZÁKLADNÍ ROZMĚRY:

ŠÍŘKA VOZOVKY	MIN. 4,00m
ROZPĚTÍ POLÍ	18,0m
DÉLKA PŘEMOSTĚNÍ	17,00m

MOSTOVKA:

S ÚPRAVOU PRO PŘEJEZD VOZIDEL NA POZEMNÍCH KOMUNIKACÍCH ODPOVÍDAJÍCÍ ZATÍŽITELNOSTI A PROVOZU. POVRCH MOSTOVKY JE UPRAVEN DLE TP 90.

MĚŘÍTKO:

1:250

m 2.50 5.00 7.50 10.00 12.50

SO 203
PDPS

SOUŘADNICOVÝ SYSTÉM: S–JTSK
VÝŠKOVÝ SYSTÉM: BpV

KRESLIL:	ING. JAN BURSA		MDS PROJEKT
ZPRACOVAL:	ING. JAN BURSA		FÖRSTEROVA Č.P. 175, 566 01 VYSOKÉ MÝTO
TECHNICKÁ KONTROLA:	ING. JAN PIDIMA		EMAIL: MDS@MDSPROJEKT.CZ
ZODPOVĚDNÝ PROJEKTANT:	ING. JAN BURSA		
HLAVNÍ PROJEKTANT:	ING. JAN BURSA		
KRAJ: KRÁLOVÉHRADECKÝ	OKRES: NÁCHOD	OBEC: HRONOV	STUPEŇ: PDPS
INVESTOR: KRÁLOVÉHRADECKÝ KRAJ, PIVOVARSKÉ NÁMĚSTÍ 1245, 500 03 HRADEC KRÁLOVÉ			ZAK.ČÍSLO: 3247–24–4
AKCE: II/303 VELKÉ POŘÍČÍ – HRONOV			ARCHIVNÍ ČÍSLO: 3247
			DATUM: 12/2024
OBJEKT: SO 203–MOSTNÍ PROVIZORIUM PŘES MOST EV.Č.17B–1 HRONOV NA MK			FORMÁT: 8xA4
			MĚŘÍTKO: 1:250
OBSAH: SITUACE PRŮJEZDŮ VOZIDEL			ČÍSLO SOUPRAVY: ČÍSLO PŘÍLOHY: 203.5.