


KOORDINAČNÍ SITUACE – část 3  
1:500

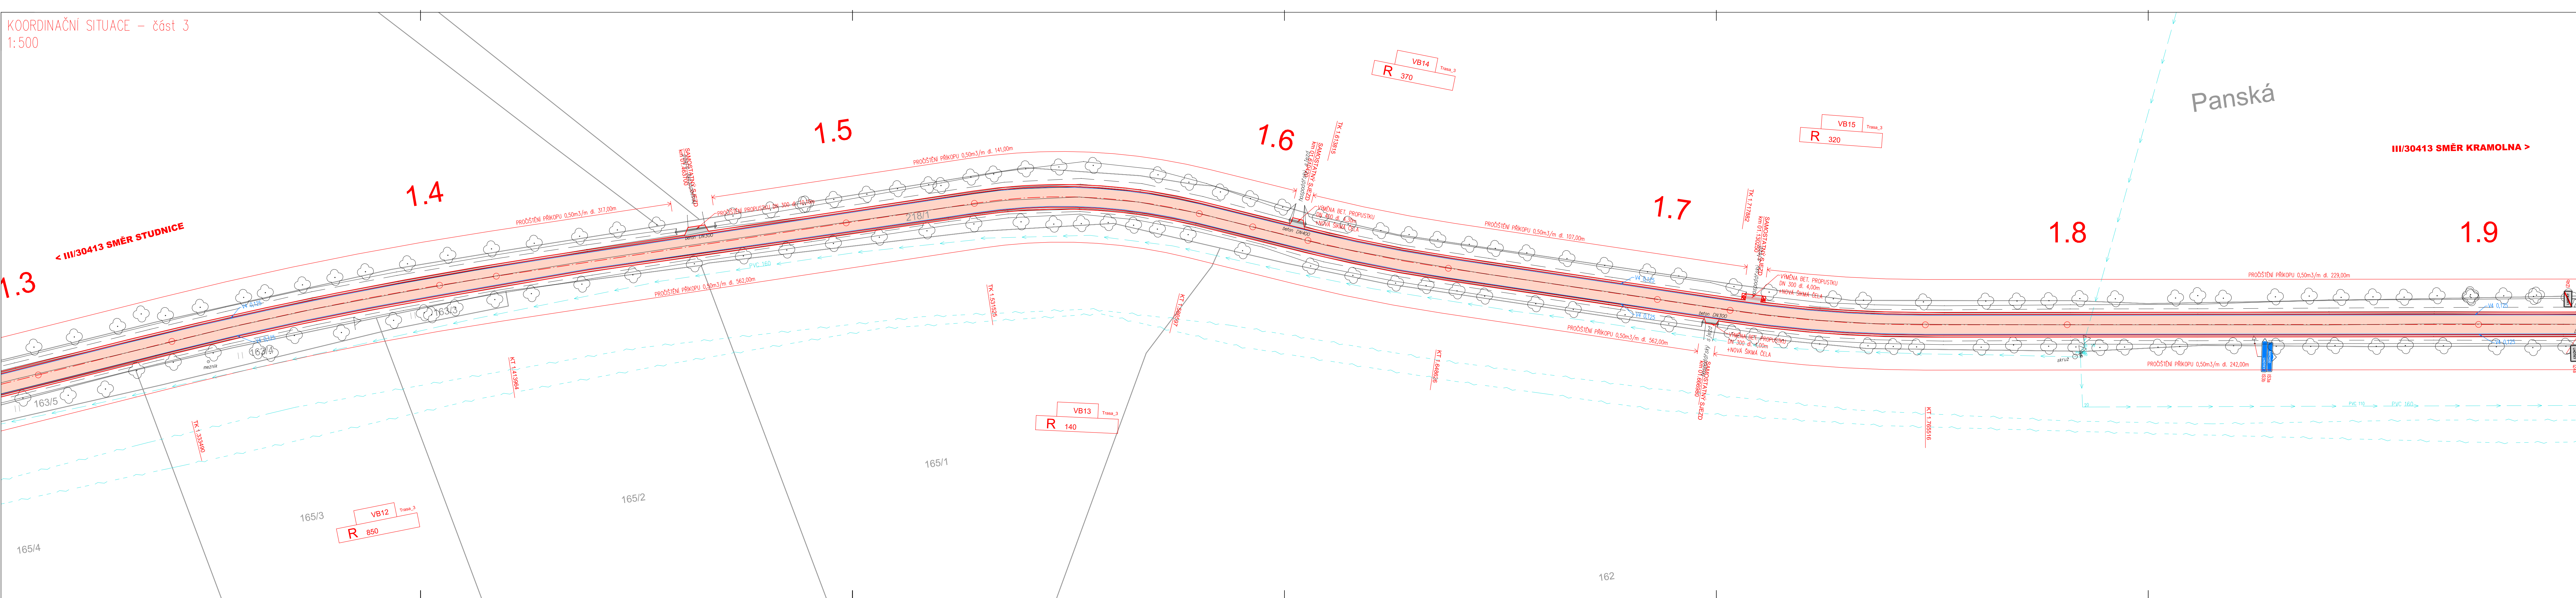

LEGENDA POVRCHŮ

- VOZOVKA – recyklace
- VOZOVKA – výměna konstrukce
- VOZOVKA – výškové napojení
- NEZPEVNĚNÁ KRAJNICE

LEGENDA INŽ. SÍTÍ

- ČETIN – ZAMĚŘENÉ
- ČETIN – NEZAMĚŘENÉ
- EL. VEDENÍ NN NADZEMNÍ
- EL. VEDENÍ NN PODZEMNÍ
- EL. VEDENÍ VN NADZEMNÍ
- VODOVODNÍ ŘÁD
- TLAKOVÉ PÁSMO

LEGENDA ČAR

- NÁVRH
- OSA KOMUNIKACE
- SVODIDLO
- STÁVAJÍCÍ STAV

LEGENDA KATASTR

- HRANICE POZEMKU
- ČÍSLO POZEMKU

LEGENDA DOPRAVNÍHO ZNAČENÍ

- NOVÉ SVISLÉ DZ
- VODOROVNÉ DOPRAVNÍ ZNAČENÍ

REVIZE	PŘEDMĚT ZMĚNY:	VYPRACOVAL:	DATUM:
1			
2			
3			

<p>OBJEDNATEL:</p> <p><b>KRAJ</b></p> <p>Královéhradecký kraj Pivovarské náměstí 1245 500 03 Hradec Králové</p>	<p>NÁZEV AKCE:</p> <p>OBNOVA ASFALTOBETONOVÝCH KRYTŮ NÁCHODSKO</p>		
	<p>ČÁST / STAVEBNÍ OBJEKT:</p> <p>SO 103 - III. ÚSEK - III/30413 STUDNICE - LHOTKY</p>		
<p>ZHOTOVITEL:</p> <p><b>M - PROJEKCE</b></p> <p>M - PROJEKCE s.r.o. Resslova 956 500 02 Hradec Králové www.m-projekce.cz</p>	<p>PŘÍLOHA:</p> <p>KOORDINAČNÍ SITUACE - část 3</p>		
	<p>ZODP. PROJEKTANT:</p> <p>Ing. M. STEJSKAL</p>	<p>VYPRACOVAL:</p> <p>R. MĚSTECKÝ</p>	<p>PARÉ:</p>
<p>KONTROLA:</p> <p>Ing. M. STEJSKAL</p>		<p>MĚŘÍTKO:</p> <p>1:500</p>	
<p>Č. ZAKÁZKY:</p> <p>20-091-03</p>		<p>STUPEŇ:</p> <p>PDPS</p>	<p>DATUM:</p> <p>05/2021</p>
<p>ČÁST:</p> <p>B</p>		<p>PŘÍLOHA:</p> <p>2.3</p>	