


Podrobný podélný profil SO 125.1 M 1:1000/100
Rozsah: km 4,44310 - km 5,02000

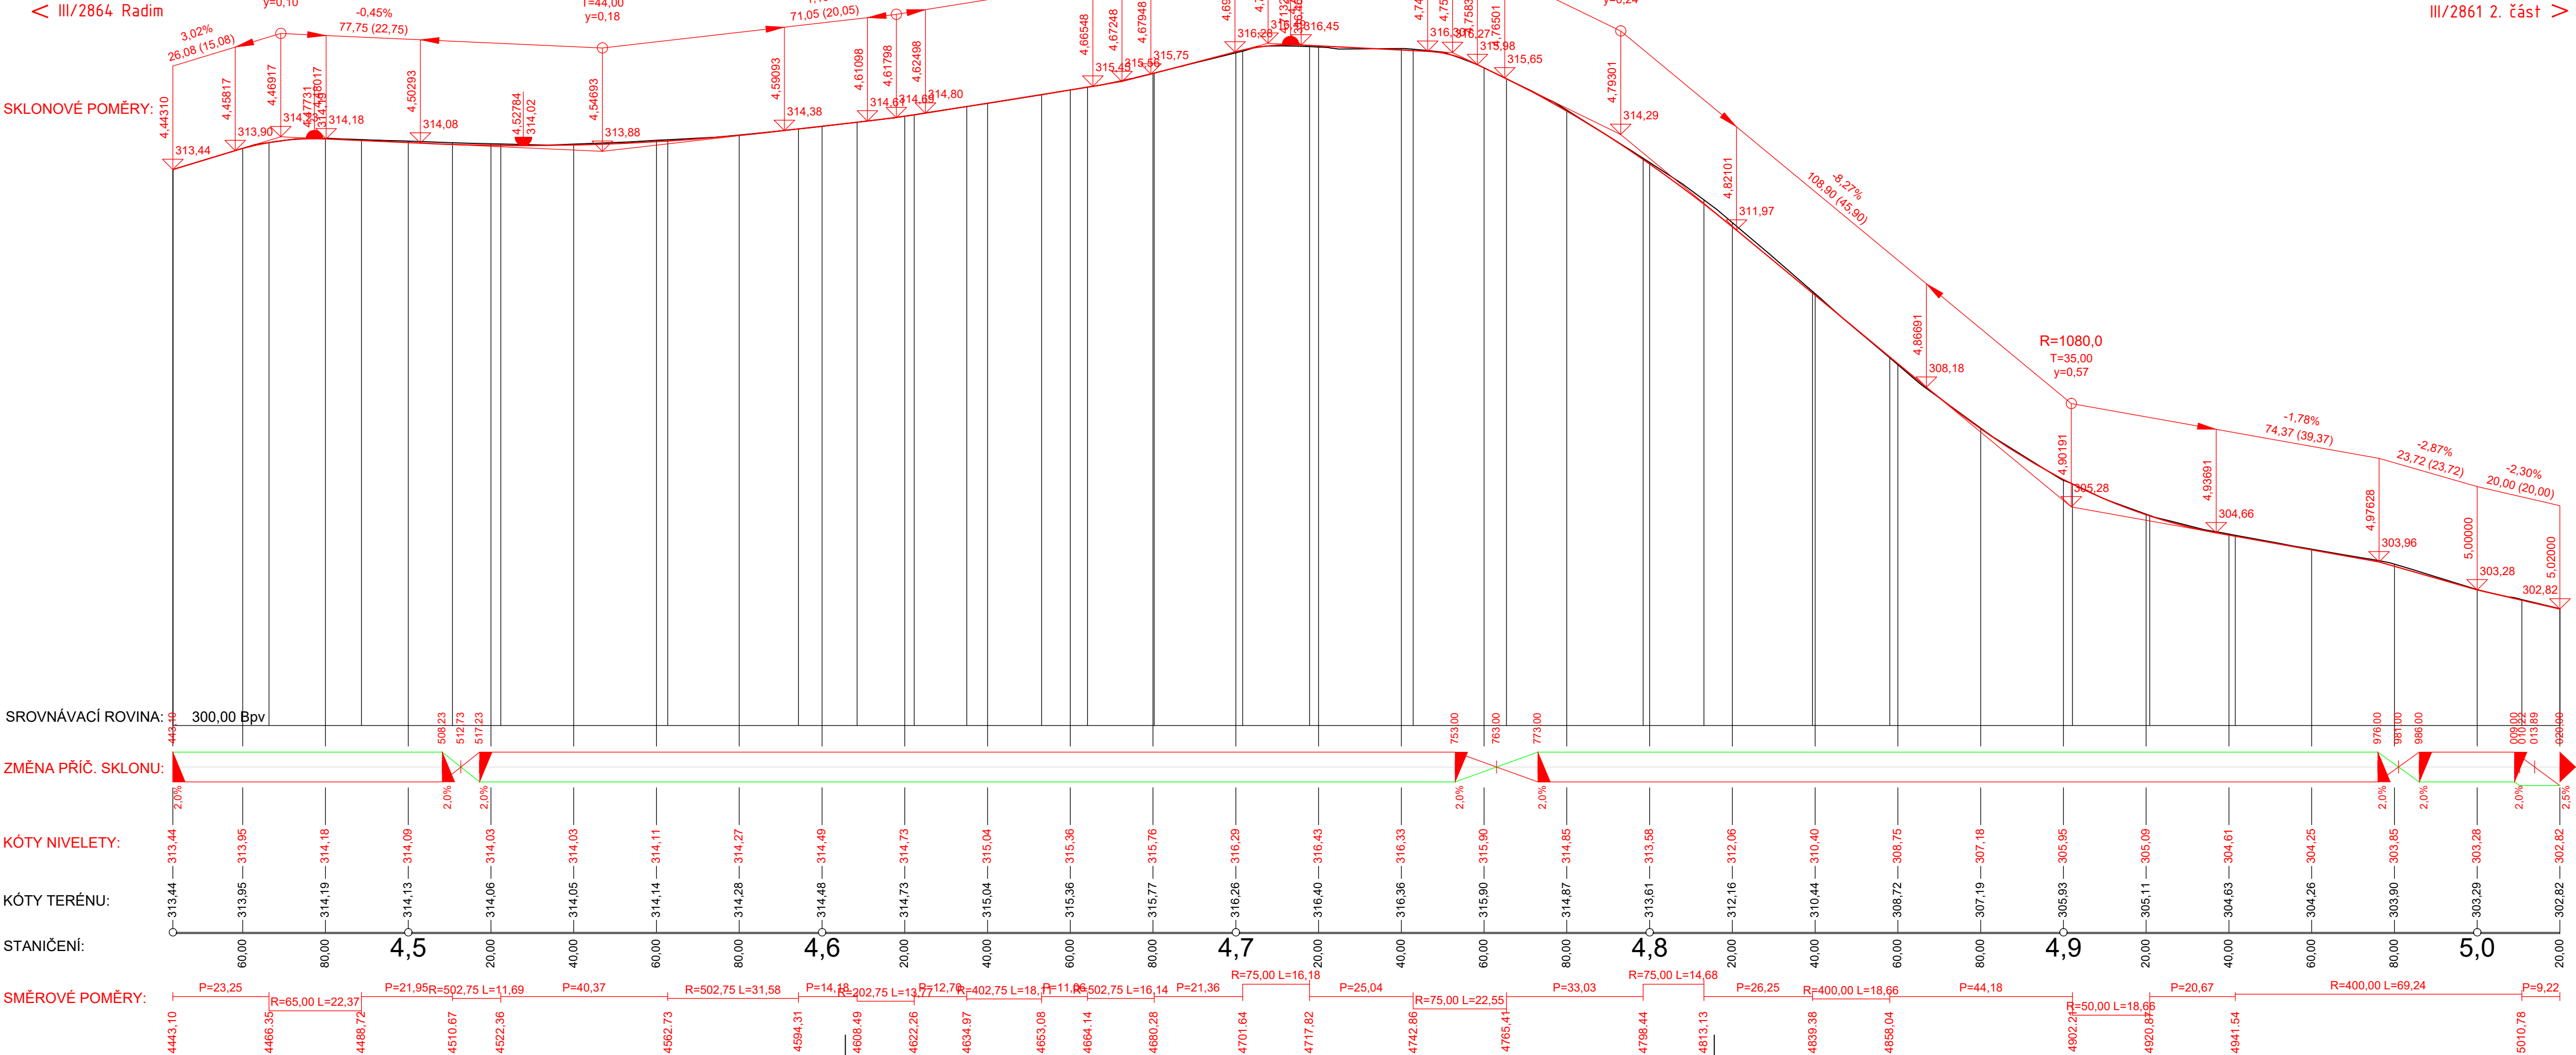

SO125.1, 125.3

AKCE
III/2864 a III/2861 Těšín - Radim - kř. s I/16 Na Špici
II. etapa: 1. a 3. část

OBJEDNATEL PD
Královéhradecký kraj
Pivovarské náměstí 1245
500 03 Hradec Králové
IČ 708 89 546

SOUŘADICOVÝ SYSTÉM S-JTSK VÝŠKOVÝ SYSTÉM Bpv

ZPRACOVATEL PD
Atelier Promika, s. r. o.
Na Pankráci 1062/58
140 00 Praha
IČ 260 80 273

| | | | |
|----------------------|--------------------|-------------------------|--------------------|
| VYPRACOVAL | Ing. Robin Pešek | HLAVNÍ INŽENÝR PROJEKTU | Ing. Jaroslav Mika |
| ODPOVĚDNÝ PROJEKTANT | Ing. Marek Pejchal | TECHNICKÁ KONTROLA | Ing. Petr Macek |

| | | | | |
|---------|------------|-----|------------|------------|
| PRÍLOHA | ČAST | D | Č. PŘÍLOHY | Č. PŘÍLOHY |
| | Č. PŘÍLOHY | 3.1 | | |

| | | | | | | | |
|--------|-----------|-------|---------|---------|----------|--------|----|
| STUPEŇ | DUSP/PDPS | DATUM | 10/2023 | MĚŘITKO | 1000/100 | FORMÁT | A4 |
|--------|-----------|-------|---------|---------|----------|--------|----|

© návrh řešení obsažený ve výkresové a textové části je předmětem ochrany dle autorského zákona