




ROZVINUTÝ POHLED NA ZÁRUBNÍ ŽEĎ
1:50

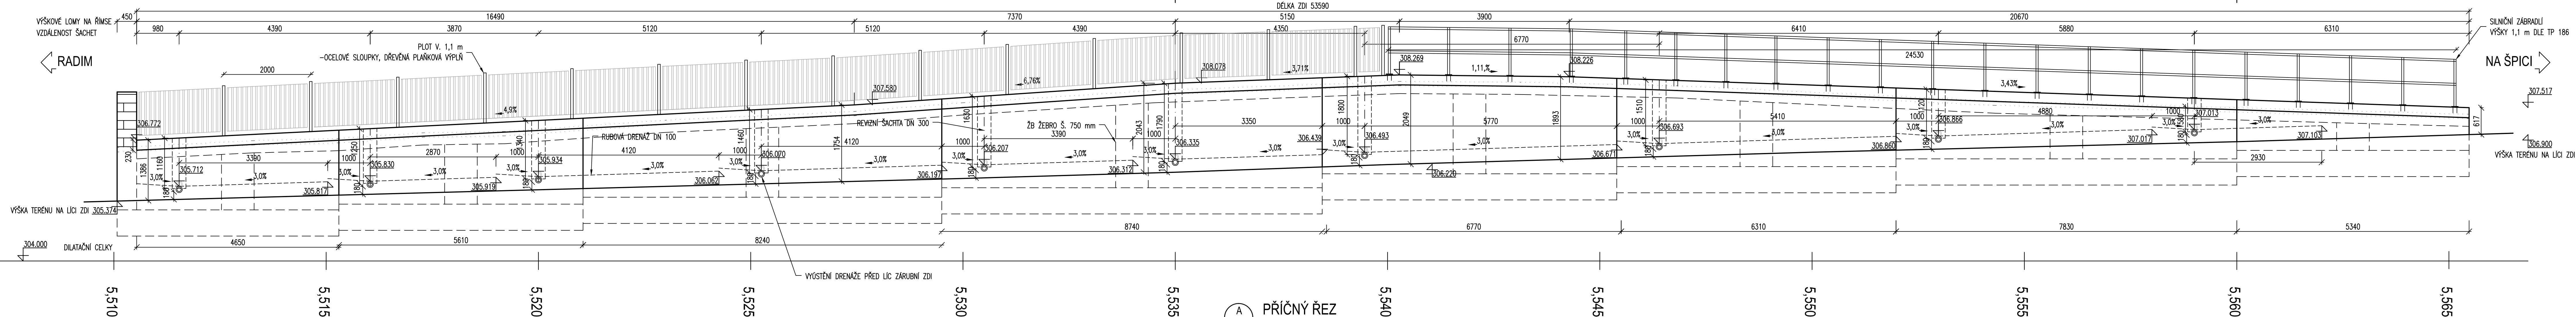

PŘÍČNÝ ŘEZ
1:50 km 5,535

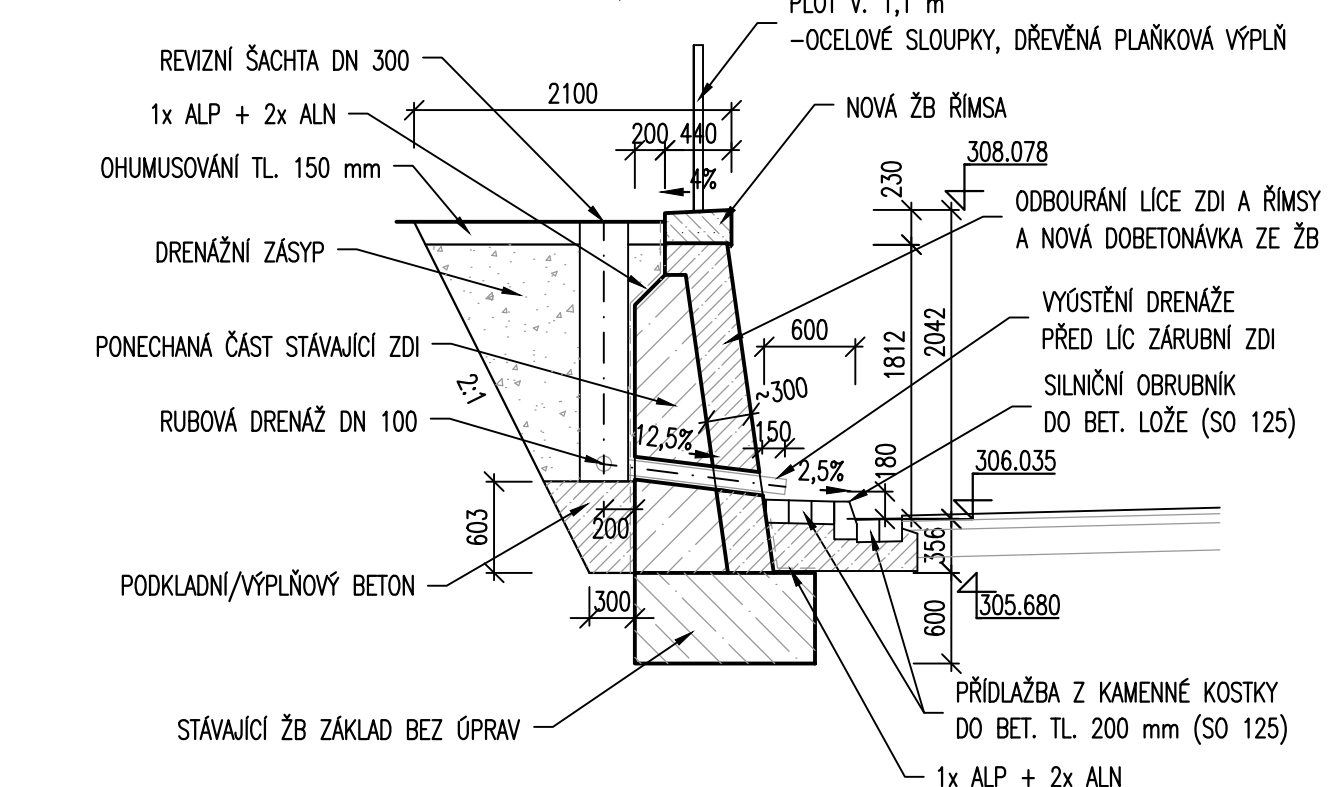

PŘÍČNÝ ŘEZ
1:50 km 5,560

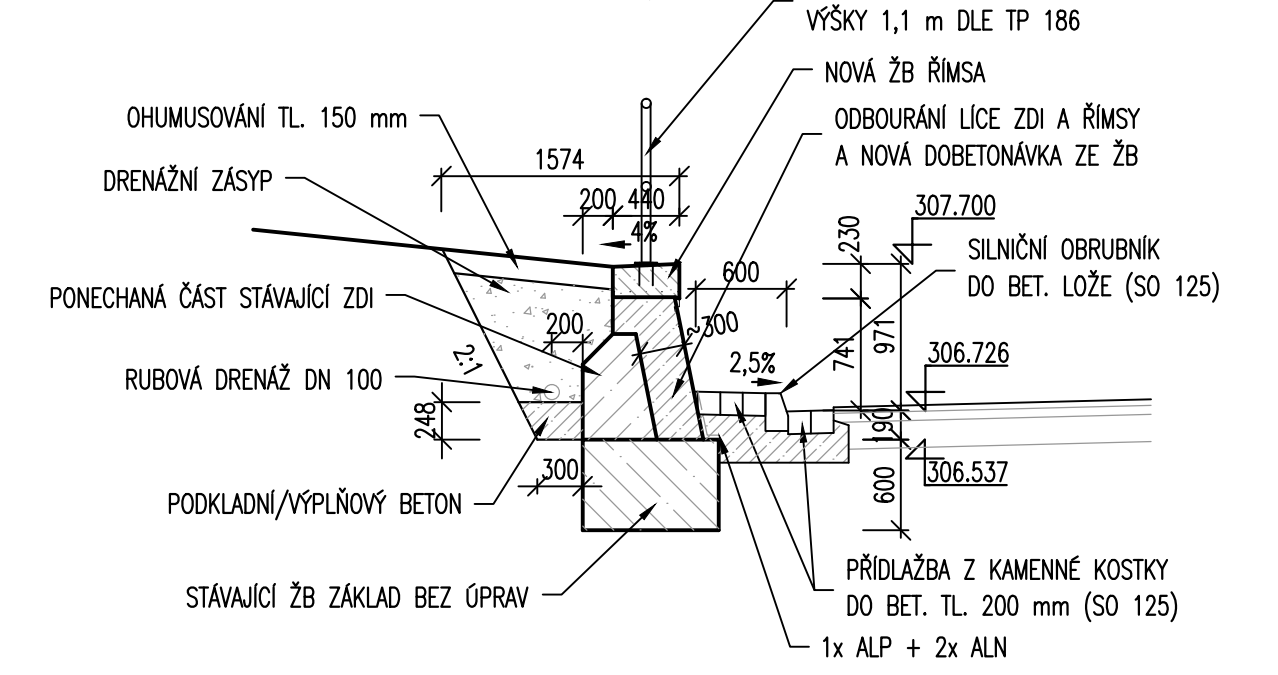

POZNÁMKY :

- OSTATNÍ MATERIÁLOVÉ SPECIFIKACE VIZ TZ.

MATERIÁLY :

BETON (ČSN EN 206+A2):

- PODKLADNÍ BETON:
- POD DRENÁŽ
- POD DLAŽBU
- DŘÍK OPĚRNÉ ZDI
- ŘÍMSA

- C 8/10m – X0
- C 20/25m – XF3
- C 30/37 – XF4
- C 30/37 – XF4 + XD3

OČEL (ČSN 42 0139)

- BETONÁŘSKÁ VÝZTUŽ

- B 500B

SO251

III/2864 a III/2861 Těšín - Radim - kř. s I/16 Na Špici
II. etapa: 1. a 3. část

Královéhradecký kraj
Přirovanské náměstí 1245
500 03 Hradec Králové
IČ 708 89 546

Atelier Promika, s. r. o.
Na Pankráci 1062/58
140 00 Praha 4
IČ 260 80 273

Pragoprojekt, a.s.
K Ryšánce 1668/16, 147 54 Praha 4
IČ 45272387

VYPRACOVAL	Ing. Jan Šikora	HLAVNÍ INŽENÝR PROJEKTU	Ing. Jaroslav Mika
ODPOVĚDNÝ PROJEKTANT	Ing. Jan Šikora	TECHNICKÁ KONTROLA	Ing. Petr Macek
PŘÍLOHA		Č. PŘÍLOHY	Č. PŘÍLOHY
		D	3
STUPEŇ	DUSP/PDPS	DATUM	10/2023
MĚŘITKO	1:50	FORMÁT	7x44

© návrh řešení obsažený ve výkresové a textové části je předmětem ochrany dle autorského zákona