


DOČASNÉ DOPRAVNÍ ZNAČENÍ

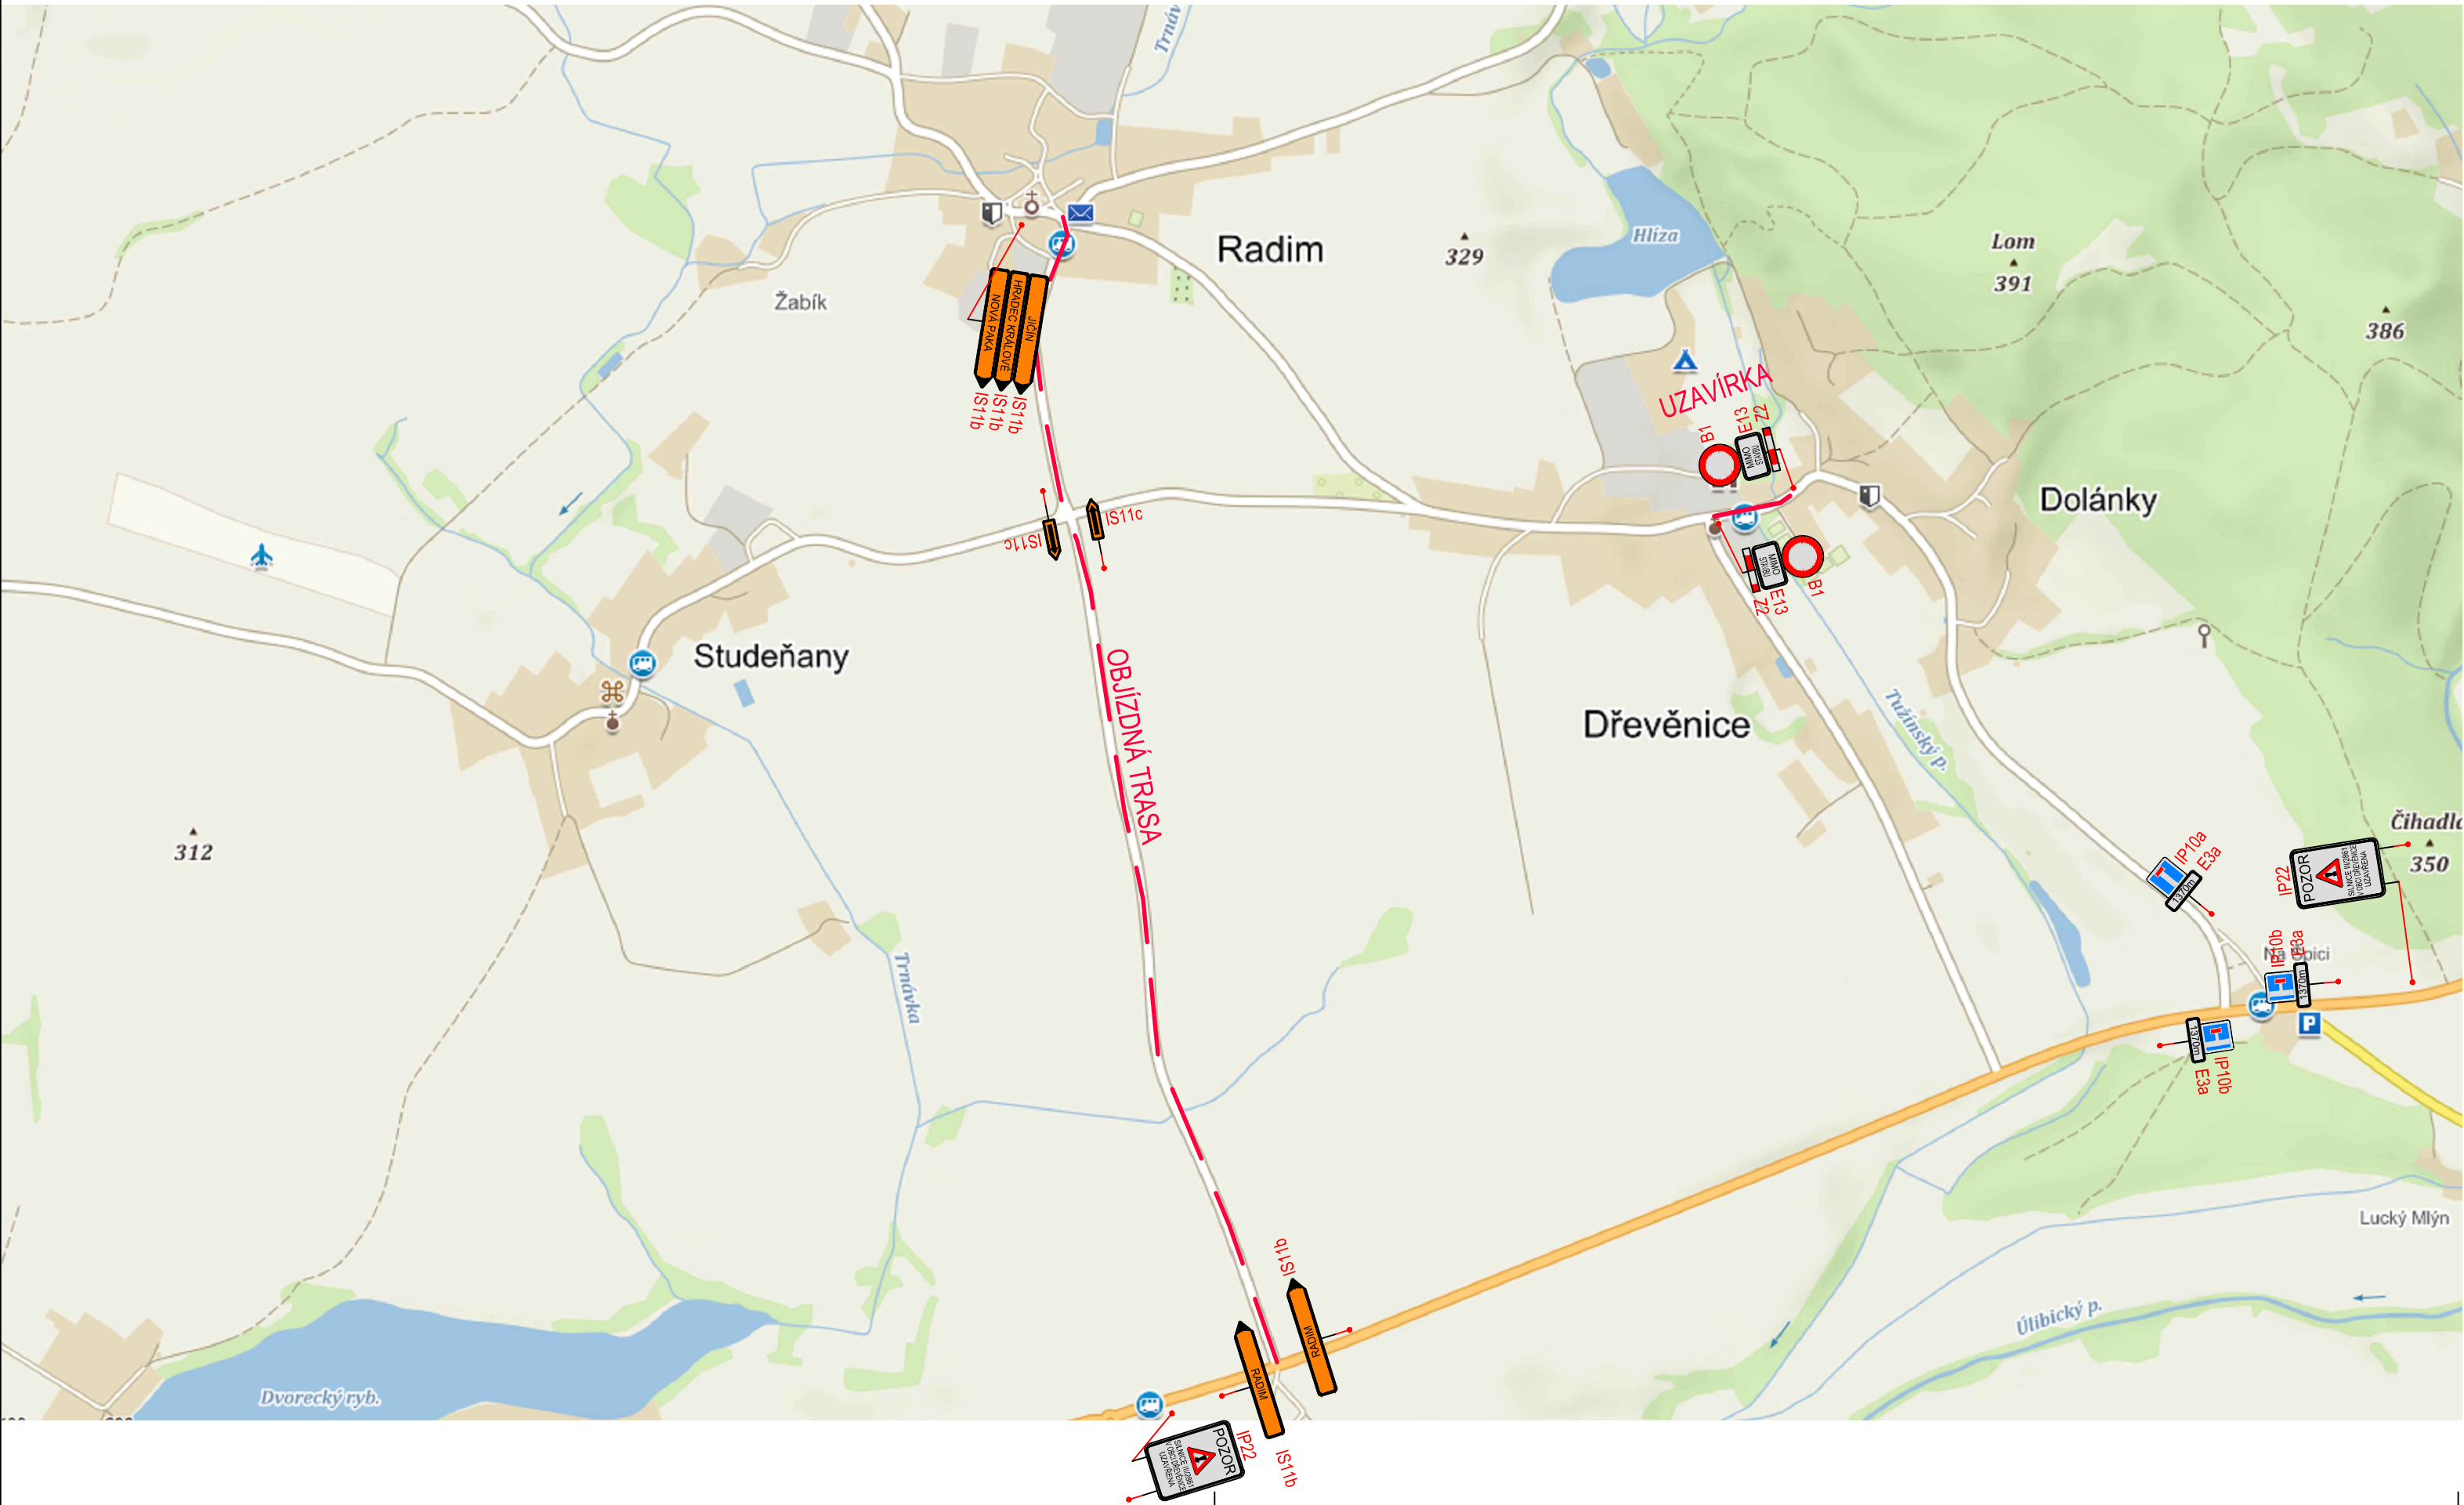

STÁVAJÍCÍ SMĚROVÉ UKAZATELE IS3b, IS3c U KŘÍŽOVATKY SE SILNICÍ III/2864 A I/13 BUDOU DOČASNĚ PŘEŠKRTNUTY

DOČASNÉ DOPRAVNÍ ZNAČENÍ BUDE UPRAVENO DLE MOŽNOSTÍ A ČASOVÉHO HARMONOGRAMU VYBRANÉHO DODAVATELE STAVBY

SO184.2


AKCE
III/2864 a III/2861 Těšín - Radim - kř. s I/16 Na Špici
II. etapa: 2. část

OBJEDNATEL PD



Královéhradecký kraj
Pivovarské náměstí 1245
500 03 Hradec Králové
IČ 708 89 546

SOUŘADNICOVÝ SYSTÉM S-JTSK VÝŠKOVÝ SYSTÉM Bpv

ZPRACOVATEL PD			
 atelierpromika projektová činnost v dopravě		Atelier Promika, s. r. o. Na Pankráci 1062/58 140 00 Praha IČ 260 80 273	
VYPRACOVAL	Ing. Robin Pešek	HLAVNÍ INŽENÝR PROJEKTU	Ing. Jaroslav Mika
ODPOVĚDNÝ PROJEKTANT	Ing. Marek Pejchal	TECHNICKÁ KONTROLA	Ing. Petr Macek
Situace			ČÁST D
			Č. PŘÍLOHY 2
STUPEŇ	DUSP/PDPS	DATUM	01/2023
MĚŘÍTKO	schéma	FORMÁT	A4

© návrh řešení obsažený ve výkresové a textové části je předmětem ochrany dle autorského zákona