



PŮDORYS
1:50

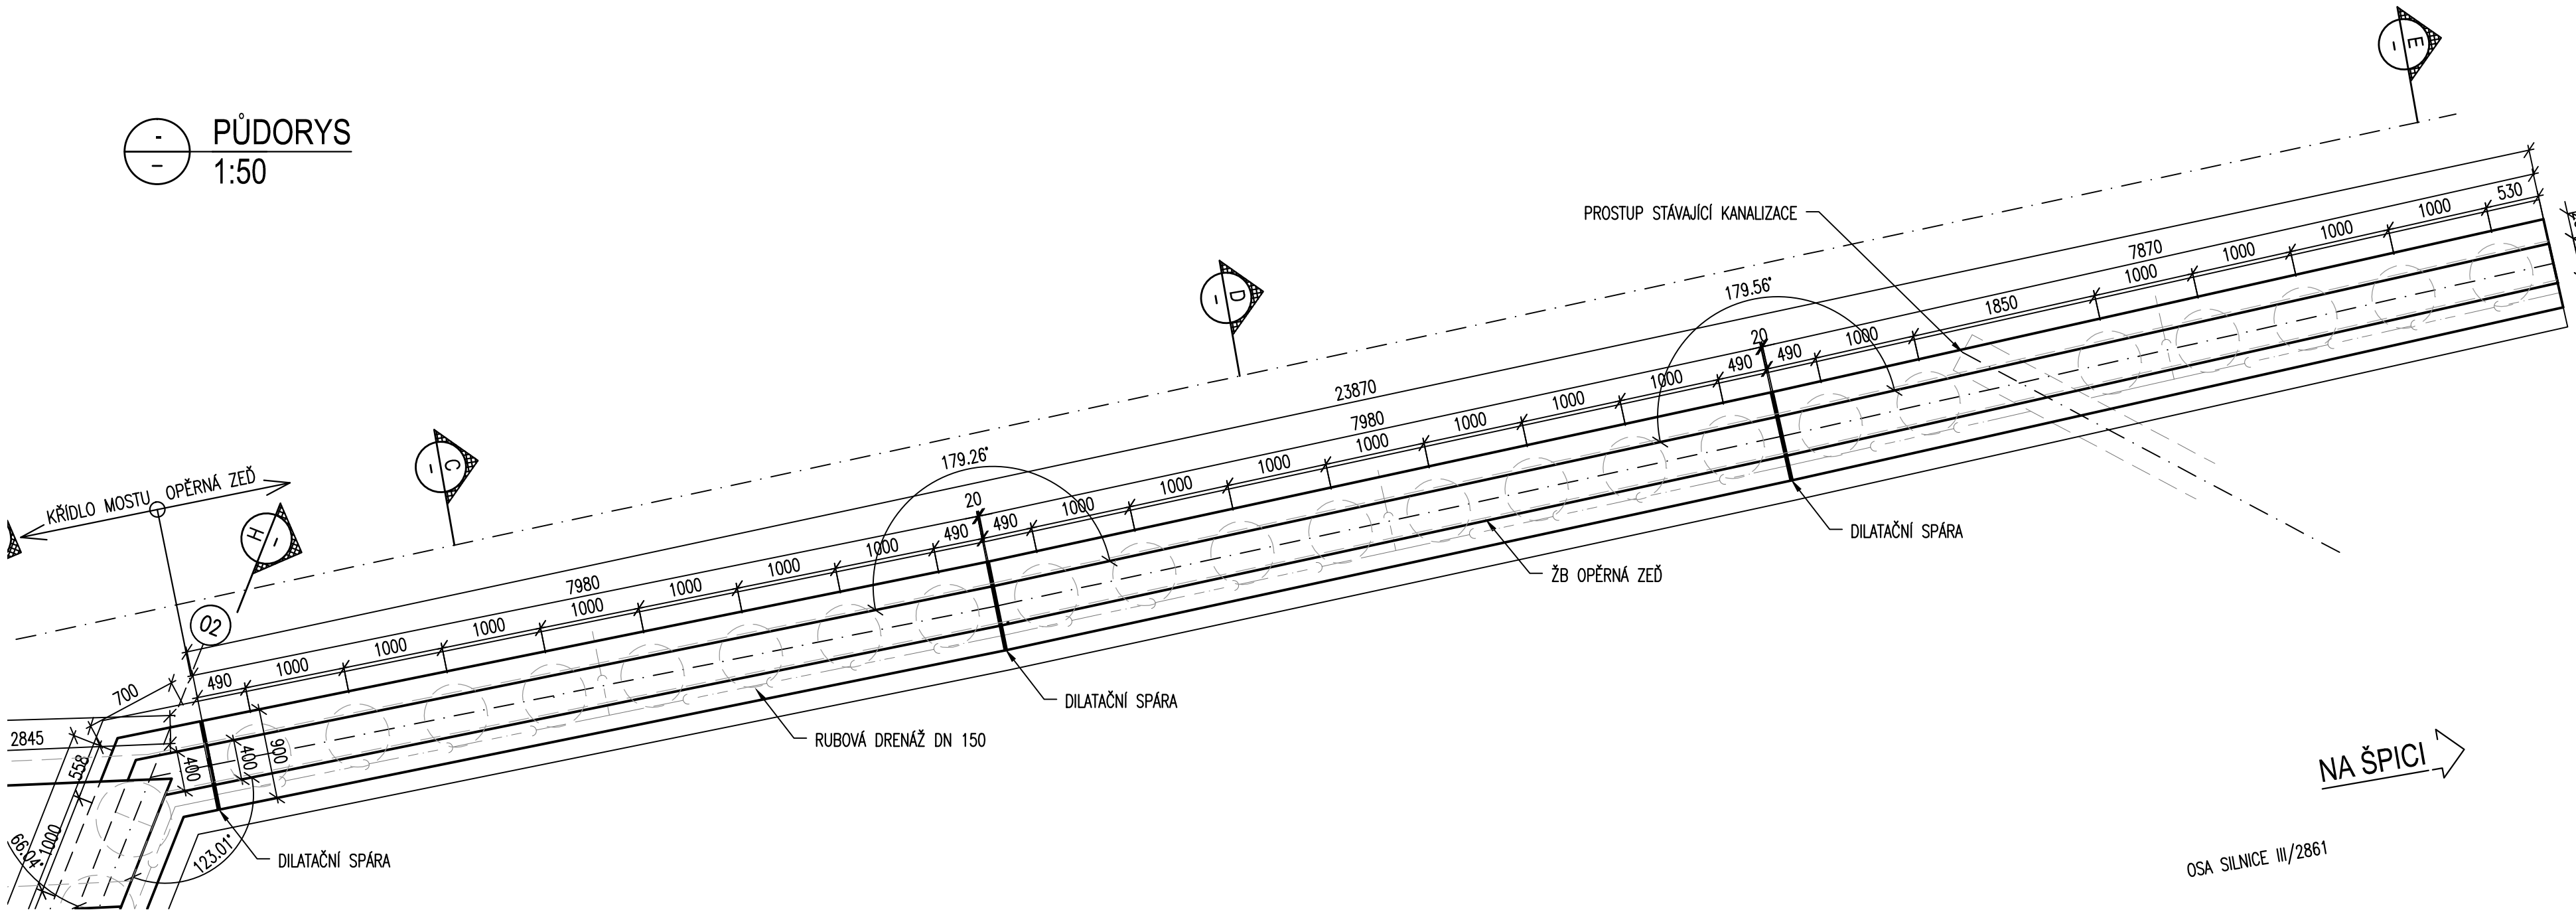


POHLED NA OPĚRNOU ZĚď
1:50


NA ŠPICI

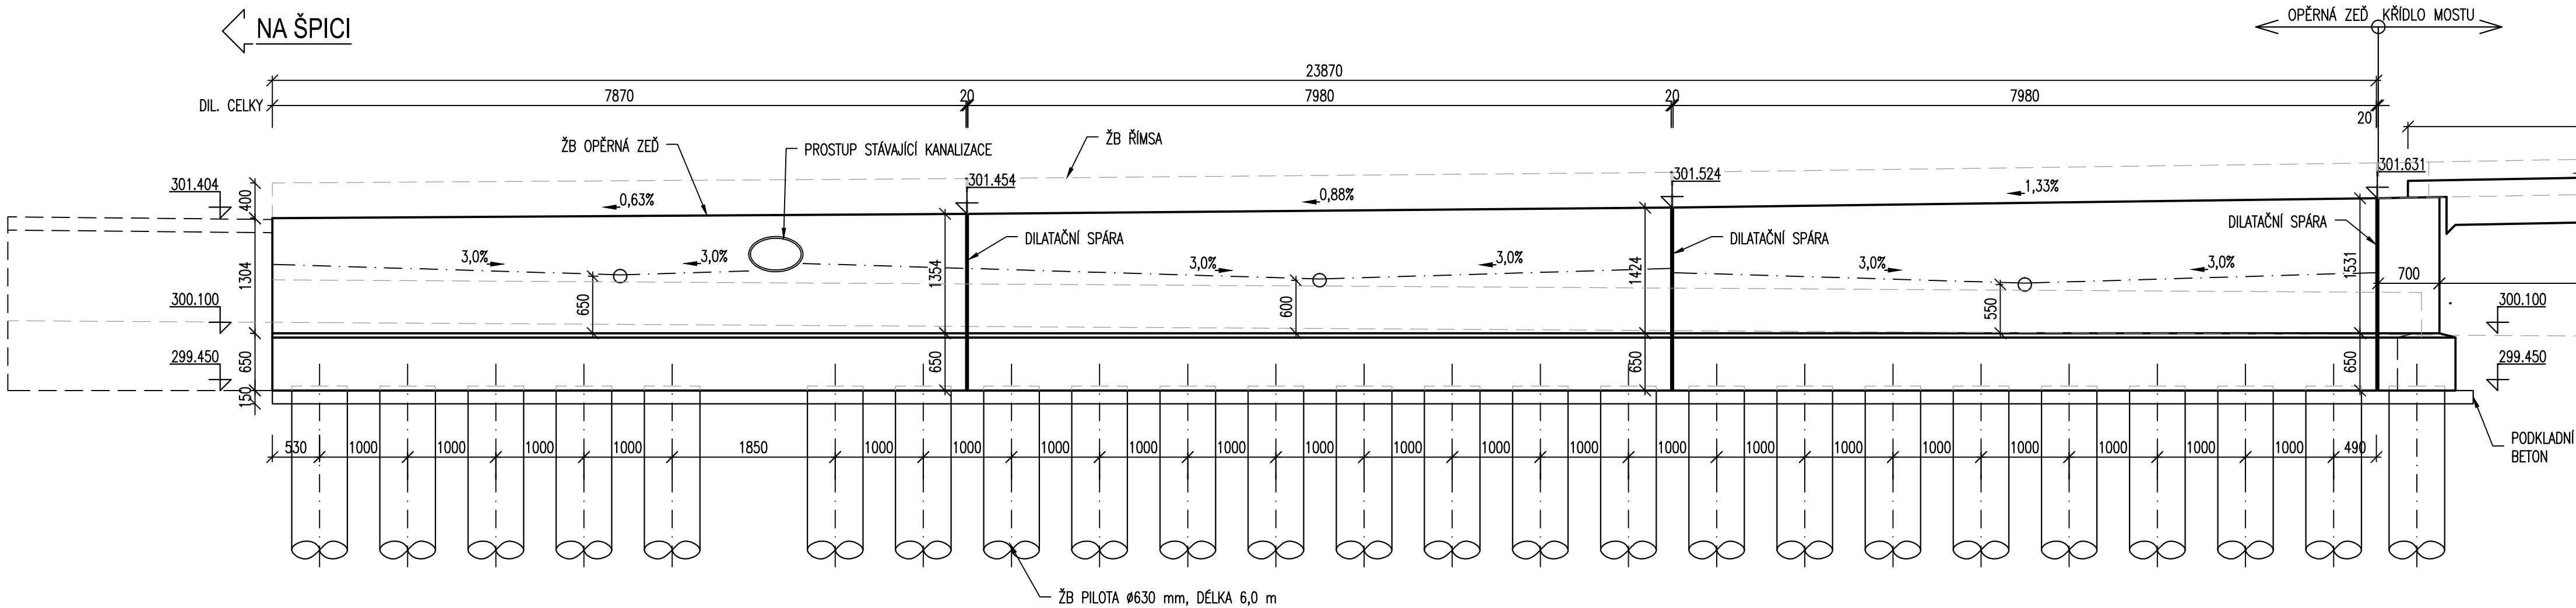


PŘÍČNÝ ŘEZ
1:50

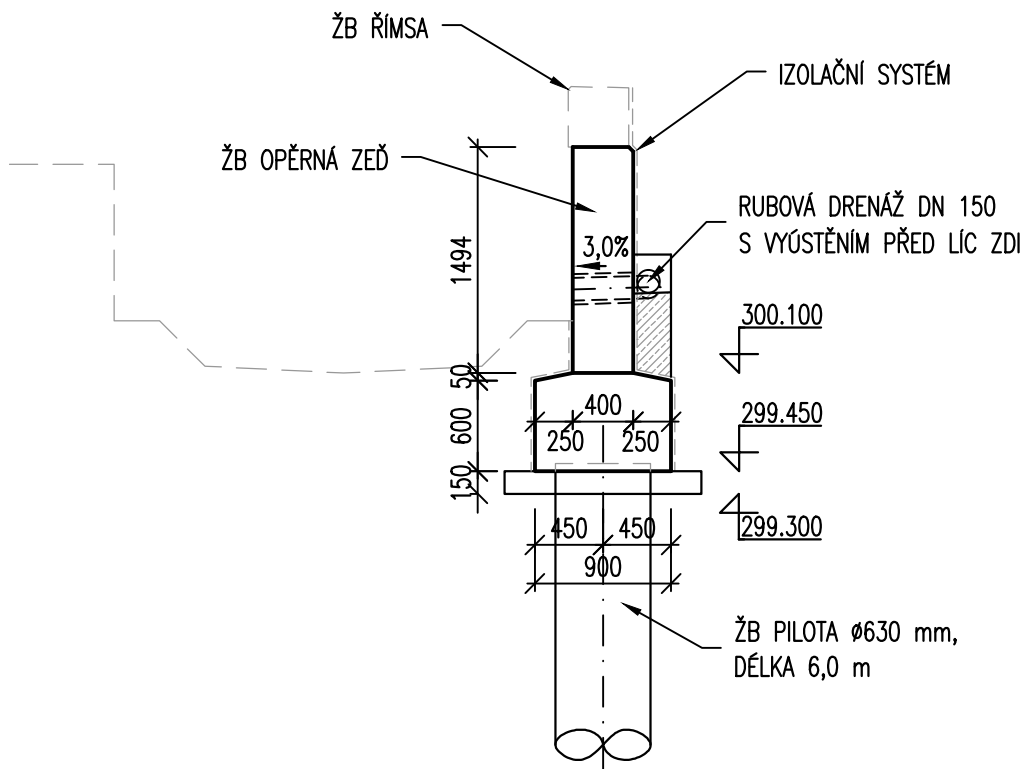

PŘÍČNÝ ŘEZ
1:50

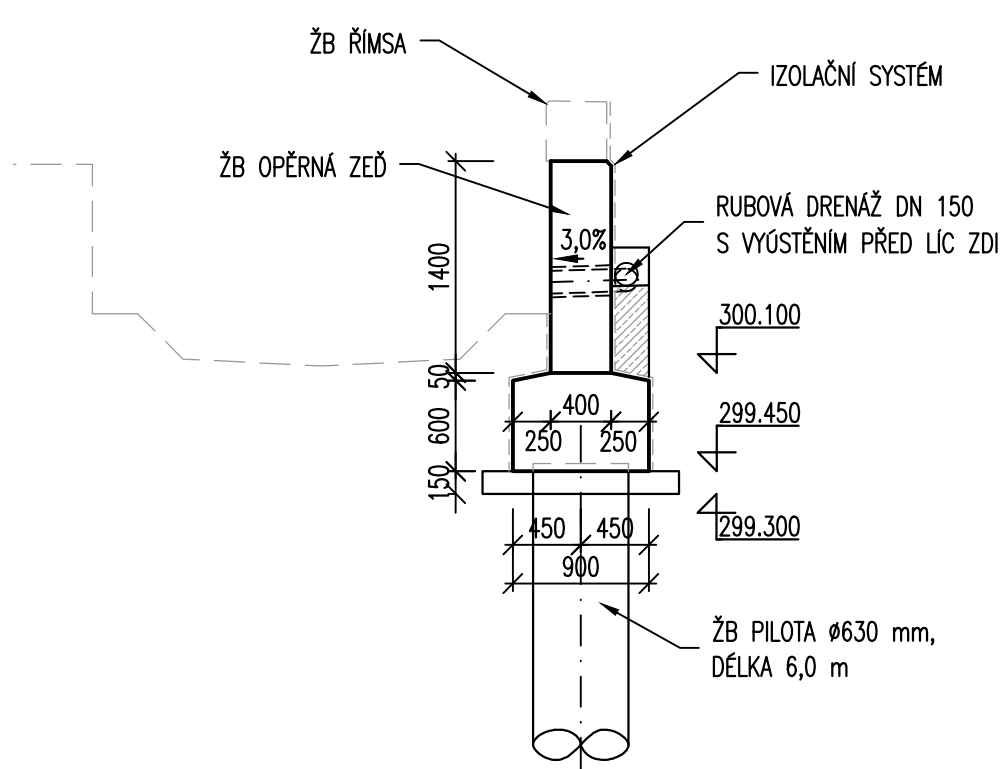

PŘÍČNÝ ŘEZ
1:50

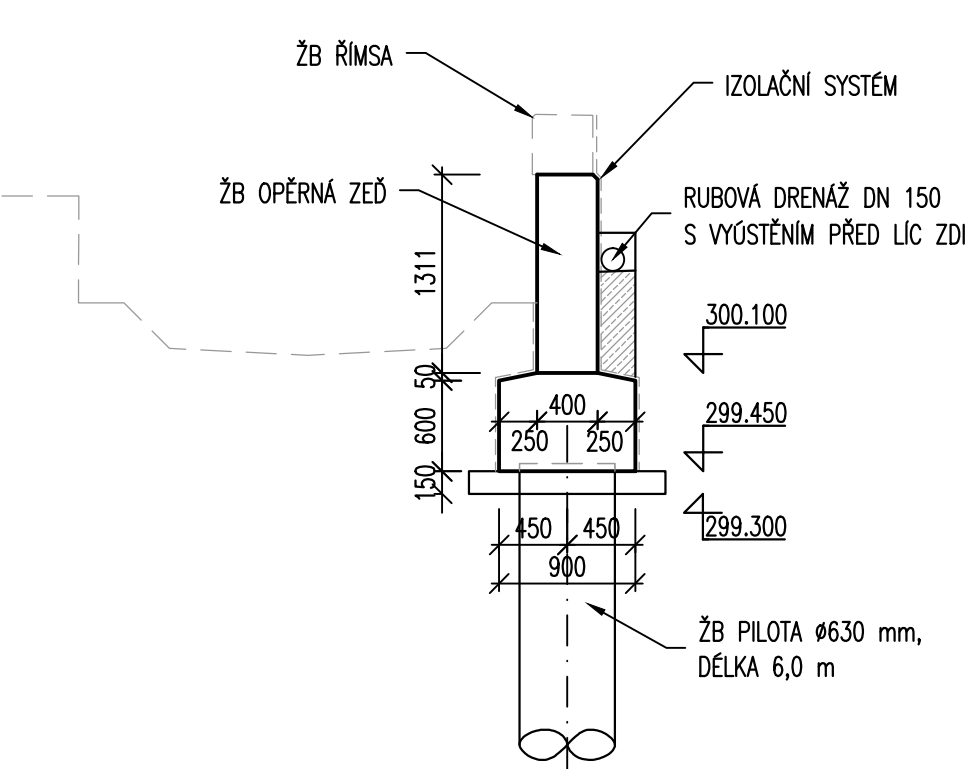

MATERIÁLY:

BETON (ČSN EN 206+A2):  
- PODKLADNÍ BETON POD:  
DRENÁŽ  
- PILOTY  
- ZÁKLAD OPĚRNÉ ZDI  
- DŘÍK OPĚRNÉ ZDI

C 25/30 - XA1  
C 16/20n - X0  
C 25/30 - XC2, XA1  
C 30/37 - XF3  
C 30/37 - XF4, XD3

POZNÁMKY :

- VŠECHNY HRANY KONSTRUKCÍ JSOU ZKOSENY 20/20 mm VLOŽENÍM LIŠT DO BEDNĚNÍ.
- RUB OPĚR A KŘÍDEL SE OPATŘÍ PENETRAČNÍM NATĚREM A ZAIZOLUJE ASFALTOVÝMI PÁSY (AIP). OSTATNÍ ZASYPANÉ PLOCHY SE NATŘOU ALP+2xALN.
- PATNÍ SPÁRA DŘÍKU SE KROMĚ NATĚRU ALP NATŘE TRVALE PRUŽNÝM NATĚREM.

KATEGORIE POVRCHOVÉ ÚPRAVY:

DLE TKP PK, KAP. 18

viditelné povrchy: C2d

CELOPLOŠNĚ VÍCEVRSTVÉ DESKY SE STRUKTUROU DŘEVA ZPEVNĚNĚ POVRCHOVĚ PEČETÍCI PRYSKYŘIČNOU VRSTVOU. BOČNÍ POVRCH KŘÍDEL POHLEDOVĚ ROZČLENĚN VLOŽENÍM FÓLIE DO BEDNĚNÍ (FÓLIE TL. 9 mm, HLOUBKA VZORKU 3 mm, VZOR: HRUBÝ BETON).

neviditelné povrchy: C1a

VODOVZDORNÁ PŘEKLIŽKA NEBO OCELOVÉ BEDNĚNÍ

S0201

III/2864 a III/2861 Těšín - Radim - kř. s I/16 Na Špici  
II. etapa: 2. část

OBJEDNATEL PD	Královéhradecký kraj Pracovarské náměstí 1245 500 03 Hradec Králové IČ 708 89 546
---------------	--

HLAVNÍ PROJEKTANT	Atelier Promika, s. r. o. Na Pankrázi 1062/58 140 00 Praha 4 IČ 260 80 273
-------------------	---

PROJEKTANT ČÁSTI	Pragoprojekt, a.s. K Rybářce 1668/16 147 54 Praha 4 IČ 45272387	SOÚRADNICOVÝ SYSTÉM S-JTSK VÝŠKOVÝ SYSTÉM BpV	
VYPRACOVAL	Martin Hodek	HLAVNÍ INŽENÝR PROJEKTU	Ing. Jaroslav Mika
ODPOVĚDNÝ PROJEKTANT	Ing. Jan Šikora	TECHNICKÁ KONTROLA	Ing. Jan Šikora
PŘÍLOHA		Č. PŘÍLOHY	D
TVAR OPĚRNÉ ZDI		FORMÁT	10xA4

© návrh řešení obsažený ve výkresové a textové části je předmětem ochrany dle autorského zákona