

SMLOUVA O DÍLO

(dále jen „Smlouva“)

SOUHRN SMLUVNÍCH DOHOD

dle ustanovení § 2586 a násl. Občanského zákoníku (NOZ) v platném znění

Smluvní strany:

- (1) Královéhradecký kraj
Pivovarské náměstí 1245, 500 03 Hradec Králové
IČ: 708 89 546
DIČ: CZ70889546
zastoupený hejtnanem Bc. Lubomírem Francem
bankovní spojení: Komerční banka, a.s., pobočka Hradec Králové
č. účtu: 27-2031100257/0100
(dále jen „objednatel“) na straně jedné

Zástupce objednatele odpovědný ve věcech technických a veškerých činnostech vyplývajících z plné moci XX/MJ/2013 ze dne 28. 8. 2013:

SÚS Královéhradeckého kraje a.s.

Kutnohorská 59, 500 04 Hradec Králové

IČ: 275 02 988

osoba pověřená jednat jménem zástupce ve věcech technických:

Ing. Irena Vaněčková, tel: 723 757 169, e-mail: irena.vaneckova@suskhk.cz

a

- (2) MDS projekt s.r.o.
Försterova 175, 566 01 Vysoké Mýto
IČ: 27487938
DIČ: CZ28477938
Zastoupený/jednatel Ing. Jan Bursa jednatel společnosti
zapsaný v obchodním rejstříku u Krajského soudu v Hradci Králové, oddíl C, vložka 21973
bankovní spojení: ČS pobočka Vysoké Mýto, 1212900339/0800

(dále jen „zhotovitel“) na straně druhé

I.

Základní ustanovení

1. Objednatel požaduje, aby zhotovitel provedl dílo:

„Vypracování projektové dokumentace ve stupni dokumentace pro vydání stavebního povolení (DSP) + dokumentace pro provádění stavby (PDPS), soupisu stavebních prací, dodávek a služeb s výkazem výměr včetně jeho ocenění a výkon autorského dozoru stavební akce „III/30324 Broumov – Šonov“

(dále jen Dílo) v určené kvalitě, současně přijímá nabídku zhotovitele na provedení těchto služeb a zároveň se zavazuje za zhotovení díla zaplatit cenu ve výši 707 971,- Kč vč. DPH (slovy: sedmsetšedesátdevětsetšedesátjedna Korun českých) v souladu se zněním nabídky (bod c) článku II. Smlouvy).

2. Zhotovitel se zavazuje provést a dokončit řádně a včas Dílo bez vad za cenu uvedenou výše a specifikovanou v Dopise nabídky, a to v souladu s podmínkami obsaženými v dokumentech uvedených v článku II. této Smlouvy včetně odstranění případných vad Díla.
3. Objednatel se zavazuje zaplatit zhotoviteli za provedení všech činností, které jsou předmětem smlouvy, cenu podle nabídky zhotovitele, nebo jinou cenu, na kterou bude mít zhotovitel nárok podle podmínek smlouvy, v termínech a způsobem podle smlouvy.
4. Nabídková cena se považuje za nejvýše přípustnou dle nabídky zhotovitele a může se měnit jen dle podmínek daných ve smlouvě a v souladu s ustanoveními zákona.
5. Slova a výrazy používané v této smlouvě mají ten význam, který jim je určen ve Všeobecných obchodních podmínkách pro zeměměřické a průzkumné práce a dokumentaci staveb pozemních komunikací, schválených MD-OI č. j. 321/08 – 910 – IPK/1 ze dne 9. 4. 2008, s účinností od 1. května 2008, na které se dále odkazuje.
6. Pokud se dále ve Smlouvě nebo jejích jednotlivých součástech (zejména Obchodních podmínkách) užívá pojmů ze zákona č. 513/1991 Sb. Obchodního zákoníku ve znění platném do 31. 12. 2013, mají se tím pro účely této smlouvy na mysli odpovídající ustanovení zákona č. 89/2012 Sb. (NOZ) v aktuálně platném znění, případně předpisů souvisejících.

II.

Obsah Smlouvy o dílo

1. Níže uvedený souhrn dokumentů tvoří nedílnou součást obsahu Smlouvy. Pojmy a definice uvedené v této Smlouvě a především v tomto článku II. mají stejný význam, jaký jim je přiřazen v Obchodních podmínkách na zhotovení Díla.

Jedná se o následující dokumenty, které jsou nedílnou součástí Smlouvy, jejich důležitost je dána pořadím:

- a) Souhrn smluvních dohod;
- b) Oznámení o výběru nejvhodnější nabídky v zadávacím řízení;
- c) Nabídka Zhotovitele (Dopis nabídky);
- d) Rekapitulace nabídkové ceny
- e) Výzva k podání nabídky; Situační mapa; Mostní list; Hlavní mostní prohlídka;
- f) ZOP-D Zvláštní obchodní podmínky pro zeměměřické a průzkumné práce a dokumentaci staveb pozemních komunikací vč. přílohy A Rozsah služeb,
- g) VOP-D Všeobecné obchodní podmínky pro zeměměřické a průzkumné práce a dokumentaci staveb pozemních komunikací, schválené MD-OI č. j. 321/08 – 910 – IPK/1 ze dne 9. 4. 2008, s účinností od 1. května 2008, (jsou přístupné na internetu na adrese www.pjpk.cz a ke smlouvě se nepřikládají);
- h) TKP-D Technické kvalitativní podmínky pro dokumentaci stavby pozemní komunikace, platné zákony a normy související se zakázkou a směrnice

- pro dokumentaci staveb pozemních komunikací v platných zněních, (jsou přístupné na internetu na adrese www.pjpk.cz a ke smlouvě se nepřikládají);
- i) Rezortní systém jakosti pozemních komunikací (RSJ - PK) - (je přístupný na internetu na adrese www.pjpk.cz a ke smlouvě se nepřikládá).

Dokumenty jsou zde řazeny podle kritéria jejich právní síly, a to od dokumentu nejvyšší právní síly pod písm. a) k dokumentu nejnižší právní síly pod písm. i), a s ohledem na tuto skutečnost bude tato Smlouva vykládána.

2. Strany si ujednaly, že dokumenty uvedené v čl. II. pod písmenem g), h), i) stranám známé a považované jimi za nedílnou součást této Smlouvy, budou v listinné podobě uloženy u objednatele a tamtéž stranám k dispozici. Smluvní strany prohlašují, že obsah veškerých dokumentů uvedených v čl. II. je jim znám.

III.

Ostatní a závěrečná ujednání

1. Tato Smlouva, jejíž součástí jsou dokumenty uvedené v odst. 1 – (a) až (i) článku II., nabude platnosti a účinnosti dnem podpisu smluvních stran.
2. Zhotovitel si je vědom, že je ve smyslu ust. § 2 písm. e) zákona č. 320/2001 Sb., o finanční kontrole ve veřejné správě a o změně některých zákonů ve znění pozdějších předpisů (dále jen „zákon o finanční kontrole“) povinen spolupůsobit při výkonu finanční kontroly.
3. Obsah této Smlouvy je možné změnit pouze písemným číslovaným dodatkem, odsouhlaseným a podepsaným oběma smluvními stranami.
4. V otázkách, které nejsou touto Smlouvou výslovně upraveny, se řídí právní vztahy smluvních stran ustanoveními Občanského zákoníku (NOZ) a dalšími obecně závaznými právními předpisy České republiky v platném znění.
5. Případné spory mezi stranami projedná a rozhodne příslušný obecný soud České republiky v souladu s obecně závaznými předpisy České republiky.
6. Je-li některé ustanovení této Smlouvy neplatné, odporovatelné nebo nevynutitelné či stane-li se takovým v budoucnu, nedotýká se to platnosti, případně vynutitelnosti ustanovení ostatních, pokud z povahy, obsahu nebo z okolností, za jakých bylo takové ustanovení přijato, nevyplývá, že tuto část nelze oddělit od ostatních ustanovení této Smlouvy. Smluvní strany se zavazují neprodleně zahájit jednání za účelem nové úpravy vzájemných vztahů tak, aby byl zachován původní záměr Smlouvy.
7. Strany prohlašují, že ke dni podpisu Smlouvy mají všechny dokumenty (případně jejich kopie), které jsou označeny jako součást Smlouvy, k dispozici alespoň v jednom vyhotovení, v návaznosti na ujednání čl. II odst. 2 této Smlouvy.
8. Smluvní strany se zavazují, že veškeré informace vzájemně poskytnuté a vztahující se ke Smlouvě se považují za důvěrné a za obchodní tajemství. Kterákoli smluvní strana nesmí bez předchozího písemného souhlasu druhé smluvní strany poskytnout nebo zpřístupnit třetím osobám jakékoli informace nebo dokumenty, které se vztahují ke Smlouvě, které jí již byly nebo budou druhou smluvní stranou předány nebo jinak zpřístupněny. Ustanovení tohoto odstavce se nevztahuje na případy, kdy:


- a) mají smluvní strany opačnou povinnost stanovenou zákonem,
 - b) takové informace sdělí osobám, které mají ze zákona stanovenou povinnost mlčenlivosti
 - c) se takové informace stanou veřejně známými či dostupnými jinak než porušením povinností vyplývajících z tohoto odstavce,
 - d) je poskytnutí takových informací v souladu se Smlouvou a jejím účelem.
9. Smlouva je vyhotovena v šesti stejnopisech, každý v síle originálu, z nichž Objednatel obdrží čtyři vyhotovení a Zhotovitel obdrží dvě vyhotovení.
10. Smluvní strany prohlašují, že si Smlouvu přečetly, plně porozuměly jejímu obsahu a s jejím zněním souhlasí. Dále prohlašují, že Smlouvu uzavírají svobodně a vážně, nikoliv v tísní ani za nápadně nevýhodných podmínek. Na důkaz těchto prohlášení připojují své vlastnoruční podpisy.

24 -06- 2015
V Hradci Králové dne

Královéhradecký kraj
se sídlem v
Hradci Králové
15

Objednatel
Bc. Lubomír Franc
hejtman

Ve Vysokém Mýtě dne 9.6.2015

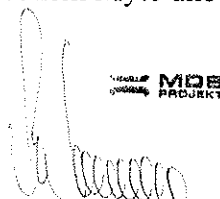

Zhotovitel
Ing. Jan Bursa
jednatel společnosti

MOB
PROJEKT

MDS PROJEKT s.r.o.
Fürsterova č.p. 175
566 01 Vysoké Mýto

IČO: 274 87 938
DIČ: CZ 274 87 938

Poznámka: Údaje označené ¹⁾ musí být doplněny uchazečem před předložením nabídky



Bc. Lubomír Franc
hejtman
Královéhradeckého kraje

V Hradci Králové dne 28. 8. 2013
Čj: XX/MJ/2013

PLNÁ MOC

Královéhradecký kraj se sídlem Pivovarské náměstí 1245, 500 03 Hradec Králové, IČ 70889546, zastoupený hejtmánem kraje Bc. Lubomírem Francem,
uděluje plnou moc

společnosti SÚS Královéhradeckého kraje a.s., IČ 27502988, se sídlem Hradec Králové, Kutnohorská 59, k zastupování Královéhradeckého kraje při činnostech nutných pro přípravu a realizaci staveb pozemních komunikací ve vlastnictví Královéhradeckého kraje, včetně technické a administrativní přípravy, předcházející realizaci těchto staveb a ke kontrole staveb, které mají být převedeny do vlastnictví Královéhradeckého kraje, tj. zejména při:

- a) veškerých správních řízeních a jednáních týkajících se pozemních komunikací, silničních pozemků, pozemkových parcel, včetně všech jejich součástí a příslušenství podle ustanovení zákona č. 13/1997 Sb., ve znění pozdějších předpisů ve vlastnictví Královéhradeckého kraje, při udělení vyjádření ke vstupu třetích osob na majetek kraje a v souvislosti s přípravou a realizací staveb,
- b) jednání s územními samosprávami, právníky a fyzickými osobami ve věcech, týkajících se pozemních komunikací, silničních a silničních pomocných pozemků a pozemků ve vlastnictví Královéhradeckého kraje, jakož i ve věcech, týkajících se pozemků, které budou dotčeny stavbou, tj. v budoucnu se stanou součástí komunikace jako silniční pozemek a pomocný silniční pozemek,
- c) zajišťování podkladů pro přípravu prodeje, výkupu, darování, směny, nájmu, výpůjčky pozemních komunikací, silničních pozemků, těles silnic, silničních pomocných pozemků a pozemkových parcel a při zajišťování podkladů pro zřizování věcných břemen k uvedeným nemovitostem ve vlastnictví Královéhradeckého kraje, zajišťování podkladů a rozhodnutí při přípravě a realizaci staveb, tedy s tím související jednání s vlastníky pozemků, které budou dotčeny stavbou, tj. v budoucnu se stanou součástí komunikace jako silniční pozemek a pomocný silniční pozemek, jednání a úkony vůči vlastníkům sousedních pozemků a staveb, příprava smluv o právu provést stavbu, zpracování smluv na dočasný a trvalý zábor pozemků, nájemních smluv,


smluv o výpujce.

- d) podávání návrhů, žádostí a realizaci dalších právních a jiných úkonů v příslušných řízeních dle stavebně-právních předpisů a dalších souvisejících právních předpisů k umístění a realizaci staveb (zejména ohlášení, územní řízení, stavební řízení, kolaudační řízení), počítaje v to i veškeré úkony vůči příslušným Katastrálním úřadům v souvislosti se stavbou; a zajištění veškerých potřebných podkladů k danému účelu, včetně přebírání podkladů (v listinné i elektronické podobě) jménem Královéhradeckého kraje,
- e) přihlašování a odhlašování odběrů všech médií (elektrické energie, plynu, vody apod.) v souvislosti se zajištěním činnosti společnosti v souvislosti s přípravou a realizací staveb,
- f) zastupování kraje při jednání s dalšími výše neuvedenými správními úřady, právníckými osobami, fyzickými osobami, sdruženími, apod., v souvislosti s nakládáním majetku Kraje při přípravě a realizaci staveb,
- g) zajištění podkladů a činností spojených se zadáváním veřejných zakázek pro Královéhradecký kraj jako zadavatele.

V souvislosti s předmětem této plně moci shora uvedeným je zmocněnec oprávněn za zmocnítele činit před příslušnými orgány a ostatními v úvahu přicházejícími subjekty veškeré právní a jiné úkony ve všech zákonných formách, tj. zejména činit a podávat právními předpisy stanovené návrhy a podání, brát tyto návrhy a podání zpět, podávat opravné prostředky proti rozhodnutím o těchto návrzích, jakož i se jich vzdávat či je brát zpět a účastnit se veškerých jednání v těchto věcech.

Zmocnitel opravňuje zmocněnce udělovat k účelu danému tímto zmocněním též zmocnění jiným osobám ve smyslu ustanovení Obchodního a Občanského zákoníku v platném znění.

V Hradci Králové dne 28. srpna 2013

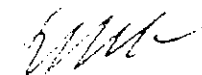

hejtman Královéhradeckého kraje

Plnou moc přijímáme v celém rozsahu

SÚS Královéhradeckého kraje a.s.



Královéhradecký kraj
se sídlem
Pivovarské náměstí 1245, Hradec Králové, 500 03

Telefon: 495 540 211
Fax: 495 533 973
E-mail: svatava.koubova@suskhk.cz
IČ: 708 89 546
DIČ: CZ70889546

MDS projekt s.r.o.
Försterova 175
566 01 Vysoké Mýto - Město

Váš dopis zn. ze dne:

Naše značka
TOÚ/017-15/Ko

Vyřizuje/linka
Ing. Koubová / 18

Hradec Králové dne

8.2.2015

Věc: Oznámení o výběru nejvhodnější nabídky v zadávacím řízení na veřejnou zakázku malého rozsahu

Na základě posouzení a zhodnocení nabídek Vám sdělujeme, že zadavatel v řízení o zadání zakázky rozhodl o výběru nejvhodnější nabídky uchazeče, jenž nabídl nejnížší nabídkovou cenu, na zakázku:

„Vypracování projektové dokumentace ve stupni dokumentace pro vydání stavebního povolení (DSP) + dokumentace pro provádění stavby (PDPS), soupisu stavebních prací, dodávek a služeb s výkazem výměr včetně jeho ocenění a výkon autorského dozoru stavební akce III/30324 Broumov - Šonov“

Nabídka, kterou jste předložili, splnila podmínky zadání této veřejné zakázky a zároveň byla vyhodnocena jako nejvýhodnější z hlediska nejnížší nabídkové ceny.

Z tohoto důvodu Vás vyzývám k předložení smlouvy o dílo, která byla součástí zadávací dokumentace, k podpisu do 10 pracovních dnů od doručení tohoto oznámení, a to na adresu:

SÚS Královéhradeckého kraje a.s.

Kutnohorská 59

500 04 Hradec Králové

Další závazné podmínky:

Tento dopis nevytváří závaznou smlouvu o dílo. Závazná smlouva o dílo vznikne jejím podpisem v souladu s podmínkami zadání.

Ing. Jan Zachoval
vedoucí odboru investic
Krajského úřadu Královéhradeckého kraje

DOPIS NABÍDKY

Název díla: Vypracování projektové dokumentace ve stupni dokumentace pro vydání stavebního povolení (DSP) + dokumentace pro provádění stavby (PDPS), soupisu stavebních prací, dodávek a služeb s výkazem výměr včetně jeho ocenění a výkon autorského dozoru stavební akce

„III/30324 Broumov – Šonov“

Objednatel: Královéhradecký kraj
se sídlem Pivovarské náměstí 1245
500 03 Hradec Králové
IČ: 708 89 546
DIČ: CZ70889546

1. Po prostudování výzvy k podání nabídky, obchodních podmínek (VOP-D, ZOP-D), technických kvalitativních podmínek (TKP-D) a dalších dokladů zadávací dokumentace a po seznámení se skutečností, níže podepsaný nabízí provést a předat výše uvedené dílo a odstranit případné vady v plné shodě s výše uvedenými dokumenty za cenu nejvýše přípustnou:

Cena celkem:	585 100,- Kč
Cena DPH (21%):	122 871,- Kč
Cena celkem včetně DPH:	707 971,- Kč

kterou je možno překročit (změnit) jen za podmínek uvedených ve smlouvě o dílo.

2. Souhlasíme s tím, že naše nabídka je platná do 30. 6. 2015 a je pro nás závazná a může být přijata kdykoliv před uplynutím uvedené lhůty.
3. Pokud a dokud nebude uzavřena smlouva o dílo mezi námi a objednatelem, nebude tato nabídka představovat závaznou smlouvu mezi námi.

Datum 22.4.2015

Podpis Ing. Jan Bursa - jednatel, plně autorizován k podepsání nabídky apod.

za společnost: MDS projekt s.r.o. Försterova 175, 566 01 Vysoké Mýto

MDS PROJEKT	MDS PROJEKT s.r.o. Försterova č.p. 175 566 01 Vysoké Mýto IČO: 274 87 938 DIČ: CZ 274 87 938	01
-----------------------	--	----

**Vypracování projektové dokumentace ve stupni dokumentace pro
vydání stavebního povolení (DSP) + dokumentace pro provádění
stavby (PDPS), soupisu stavebních prací, dodávek a služeb s výkazem
výměr včetně jeho ocenění a výkon autorského dozoru stavební akce
„III/30324 Broumov - Šonov“**

Rekapitulace nabídkové ceny

ČÁST	NÁZEV	CENA BEZ DPH
a.	Zeměměřičské práce, mapový podklad	68650
b.	Diagnostický průzkum, inženýrsko-geologický průzkum	133500
c.	PD ve stupni DSP+PDPS	259050
d.	Soupis stavebních prací, dodávek a služeb s výkazem výměr včetně jeho ocenění	28000
e.	Záborový elaborát (seznam sousedních pozemků)	14000
f.	DIO a PD objízdných tras	18000
g.	Plán BOZP	3900
h.	Dendrologický průzkum	15000
Cena za vypracování projektové dokumentace		540100
Cena za výkon autorského dozoru 90 hod. x 500 Kč/hod		45000
NABÍDKOVÁ CENA CELKEM bez DPH (pro hodnocení nabídek)		585100
DPH 21%		122871
NABÍDKOVÁ CENA CELKEM vč. DPH		707971

.....
podpis oprávněné osoby



MJB PROJEKT s.r.o.
Försterova č.p. 175
566 01 Vysoké Mýto

IČO: 274 87 938
DIČ: CZ 274 87 938

Zvláštní obchodní podmínky (ZOP-D)

Název díla: Vypracování projektové dokumentace ve stupni dokumentace pro vydání stavebního povolení (DSP) + dokumentace pro provádění stavby (PDPS), soupisu stavebních prací, dodávek a služeb s výkazem výměr včetně jeho ocenění a výkon autorského dozoru stavební akce:

„III/30324 Broumov – Šonov“

Objednatel: Královéhradecký kraj
Pivovarské náměstí 1245
500 03 Hradec Králové

článek VOP-D

1 Název zakázky

Vypracování projektové dokumentace ve stupni dokumentace pro vydání stavebního povolení (DSP) + dokumentace pro provádění stavby (PDPS), soupisu stavebních prací, dodávek a služeb s výkazem výměr včetně jeho ocenění a výkon autorského dozoru stavební akce:

„III/30324 Broumov – Šonov“

5.3 Způsob informování o průběhu plnění díla

Zhotovitel bude informovat objednatele o postupu prací na dokumentaci díla a technickém řešení průběžně (1x měsíčně) formou svolávání „výrobních výborů“. Písemná pozvánka, která bude obsahovat informaci o předmětu jednání, bude směřována i na další zainteresované organizace a orgány státní správy dle úvahy zhotovitele po dohodě s objednatelem. Zhotovitel vyhotoví záznam z jednání, který bude součástí dokumentace.

6.3 Důvěrnost – možnost použití nebo zpřístupnění informací k jiným účelům

1. Ochrana autorských práv se řídí platným zněním autorského zákona a veškerými mezinárodními dohodami o ochraně práv k duševnímu vlastnictví, které jsou součástí českého právního řádu, a příslušnými ustanoveními autorského zákona o správních deliktech, případně trestního zákoníku.

2. Smluvní strany sjednávají, že použití projektové dokumentace, zpracované pro účely této zakázky jakožto autorského díla, se řídí následujícími pravidly:

a) Originály plánů, náčrtů, výkresů, grafických zobrazení a textových specifikací jsou a zůstanou vlastnictvím zhotovitele, ať je dílo, pro které byly připraveny, provedeno či nikoli. Objednatel obdrží řádně autorizované kopie projektové dokumentace, včetně reprodukováných kopií plánů, náčrtů, výkresů, grafických zobrazení a textových specifikací pro informaci a jako návod k vlastnímu užívání díla v dohodnutém počtu dle smlouvy, nejméně však v pěti vyhotoveních.

b) Předkládání či rozšiřování zhotovitelových plánů, náčrtů, výkresů, grafických zobrazení a textových specifikací v souvislosti s žádostmi či poskytováním vysvětlení příslušným správním orgánům nebude považováno za porušení zhotovitelových autorských práv ve smyslu publikace díla.

c) Zhotovitel bude oprávněn včlenit do dokumentace zakázky podmínku, že během realizace díla bude na viditelném místě umístěn poutač se jménem objednatele, zhotovitele projektové dokumentace, zhotovitele vlastní stavby a základními údaji o ní.

d) Zhotovitel je oprávněn uveřejnit své dílo při zachování zájmu objednatele a při uveřejnění má právo uvést své jméno.

3. Zhotovitel jako autor projektové dokumentace tímto poskytuje objednateli bezúplatně právo trvalého nevýhradního užití díla a dává tím svůj výslovný souhlas s užitím plánů, náčrtů, výkresů, grafických zobrazení a textových specifikací pro účely projektování dalších stupňů projektové dokumentace a aktualizace stávající projektové dokumentace, pro projektování staveb účelově a technicky navazujících na původní PD. Podmínkou pro použití plánů, náčrtů, výkresů, grafických zobrazení a textových specifikací je kompletní úhrada ceny díla zhotoviteli, na kterou mu podle této smlouvy vznikl nárok. Objednatel se zavazuje, že dílo neužije k jinému než sjednanému účelu ani jej neposkytne k takovému využití třetím osobám.

18.5 se doplňuje

Smluvní pokuta za každou chybnou nebo chybějící položku výkazu výměr (rozpočtu) je stanovena ve výši 10 000,- Kč za jednu položku.

19. Druh a výše požadovaného pojištění

Druh pojištění zhotovitele	Minimální výše v Kč
<u>Pojištění odpovědnosti za škodu autorizovaných osob</u> - mluví se pojištění odpovědnosti za škodu způsobenou poskytováním odborných služeb („pojištění profesní odpovědnosti“) pro případ právním předpisem stanovené odpovědnosti pojištěného za škodu vzniklou poškozenému vadou poskytnuté odborné služby, včetně sjednání podmínek, za kterých uzavře zhotovitel s pojistitelem udržovací pojištění (tj. pojištění odpovědnosti pro případ ukončení činnosti autorizované osoby)	1 000 000,-Kč

Pokud zhotovitel nepředloží kopii sjednané pojistné smlouvy, příp. též pojistného certifikátu, v řádném termínu, má se za to, že dílo nebylo předáno a vzniká tak objednateli nárok na smluvní pokutu za nedodržení termínu dokončení díla. Minimální limit výše pojistného plnění je stanoven ve výši 1 000 000,- Kč. Pojištění je nutné mít nejen v době realizace projektu, ale po celou dobu, po kterou může být vůči zhotoviteli vznesen nárok na náhradu škody. Zhotovitel je povinen předložit objednateli kopie pojistných smluv, příp. pojistného certifikátu, nejpozději při předání PD. Pojištění na základě rámcové pojistné smlouvy zajišťované ČKAIT do základní limitu 250 000,- Kč není nutno předkládat.

Zhotovitel je povinen na písemné vyžádání do 14-ti dnů od doručení žádosti doložit, že pojištění trvá.

22.1 Zahájení služeb – dnem účinnosti smlouvy o dílo

Termín nebo lhůta pro dokončení – nejpozději do 120 dnů od uzavření smlouvy
(autorský dozor až při realizaci stavby)

Dílčí termíny nebo lhůty pro dokončení částí díla: nejsou

Popis části díla	Termín (lhůta) dokončení
Projektová dokumentace DSP + PDPS	120 dnů od uzavření smlouvy
Záborový elaborát (seznam sousedních pozemků)	90 dnů od uzavření smlouvy
Autorský dozor	Při realizaci stavby

22.3 Jiné místo a způsob předání a převzetí díla

Dokumentace bude předána osobně zástupci zadavatele pro technické záležitosti na adrese:
SÚS Královéhradeckého kraje a.s., oddělení přípravy a realizace staveb, Broumovská 90, 547 01
Náchod.

Závazek výkonu autorského dozoru dle nabídky trvá po dobu pěti let od odevzdání a převzetí PD.

25.2 Smluvní pokuta za nedodržení termínu dokončení díla

0,1% ceny díla za každý den prodlení.

25.3 Smluvní pokuta za nedodržení dohodnutého termínu odstranění vad díla za každý den prodlení

500,- Kč za každý den prodlení a každou vadu

25.5 Smluvní pokuta za nedodržení povinnosti dle čl. 19 – Druh a výše požadovaného pojištění

V případě, že zhotovitel nepředloží na písemné vyžádání do 14-ti dnů pojistnou smlouvu, pojistku, příp. pojistný certifikát, se stanovuje smluvní pokuta 1 000,-Kč za každý den prodlení až do doložení požadovaného.

V případě, že zhotovitel poruší svoji povinnost setrvat v pojištění po celou dobu, po kterou může být vůči zhotoviteli vznesen nárok na náhradu škody (např. tím, že neprodlouží trvání pojištění na další pojistné období nebo vypoví pojistnou smlouvu a neuzavře navazující), stanovuje se jednorázová smluvní pokuta 300 000,-Kč.

31.1 Lhůta splatnosti faktur

30 dní ode dne doručení faktury objednateli

Doručovací adresa pro fakturaci:

SÚS Královéhradeckého kraje a.s.
Kutnohorská 59
500 04 Hradec Králové

31.2 Podmínky dílčí fakturace – Samostatně PD a samostatně autorský dozor

31.3 Procentní sazba úroků z nezaplacené platby

0,1% z nezaplacené platby za každý den prodlení

40. Kontaktní osoby objednatele

Pro organizaci poptávky:

Ing. Svatava Koubová, tel.: 728717104, e-mail: svatava.koubova@suskhk.cz,
SÚS Královéhradeckého kraje a.s., Kutnohorská 59, 500 04 Hradec Králové

pro technické záležitosti:


Ing. Irena Vaněčková, tel.: 723757169, e-mail: irena.vaneckova@suskhk.cz
SÚS Královéhradeckého kraje a.s., Kutnohorská 59, 500 04 Hradec Králové, oddělení
přípravy a realizace staveb – středisko Náchod

Kontaktní osoby zhotovitele

Jméno příjmení Ing. Jan Bursa
telefon 465322451

adresa Försterova 175, 56601 Vysoké Mýto
e-mail bursa@mdsprojekt.cz

Zhotovitel:

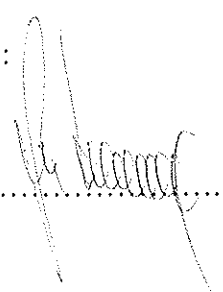Podpis  Ing. Jan Bursa - jednatel, plně autorizován k podepsání nabídky apod.

za společnost: MDS projekt s.r.o. Försterova 175, 566 01 Vysoké Mýto



MDS PROJEKT s.r.o.
Försterova č.p. 175
566 01 Vysoké Mýto



IČO: 274 87 938
DIČ: CZ 274 87 938

Příloha A. – Rozsah služeb

Jedná se o zhotovení projektové dokumentace ve stupni DSP a PDPS, soupisu stavebních prací, dodávek a služeb s výkazem výměr včetně ocenění (PD) stavební akce: „III/30324 Broumov – Šonov“ a výkon autorského dozoru při realizaci této stavby.

Předmětné území je zakresleno v situační mapě.

PD bude v souladu s Vyhláškou č. 146/2008 Sb., o rozsahu a obsahu projektové dokumentace dopravních staveb.

Popis stavby: Jedná se o rekonstrukci vozovky silnice III/30324 Broumov - Šonov v km 0,000 - 4,939. Délka celé opravy je 4,939 km. Projektová dokumentace bude vycházet ze stávající šířky komunikace. Dále budou řešeny příkopy, propustky, oprava mostu ev. č. 30324-1 dle závěrů mostní prohlídky, zdi, kácení a následná výsadba.

Dílčí upřesnění rekonstrukce bude stanoveno objednatelem při konzultacích v průběhu projektových prací. Zhotovitel bude respektovat upřesňující požadavky.

Požadavky na koordinaci:

Rekonstrukce silnice a mostu bude koordinována s Městem Broumov, obcí Šonov a CHKO Broumovsko. Dále s místní samosprávou, správci sítí, majiteli okolních i dotčených pozemků a všech ostatních dotčených osob, správců a úřadů, včetně jejich písemných vyjádření k projektové dokumentaci.

Požadavky na dokumentaci:

PD budou obsahovat zejména tyto objekty:

000	objekty přípravy staveniště
100	objekty pozemních komunikací (včetně propustků)
200	mostní objekty a zdi
900	volná řada objektů

- PD budou projednány a odsouhlaseny s dotčenými orgány státní správy, organizacemi a se správci inženýrských sítí a dalšími zainteresovanými subjekty vč. jejich písemného vyjádření, jejichž oprávněné požadavky budou do dokumentace zapracovány. Budou obsahovat důkladnou koordinaci všech profesí. Zároveň bude příprava akce projednána se zástupci místní samosprávy a zástupci všech složek IZS a domluvena případná koordinace postupu zpracování PD.

Návrh rekonstrukce vozovky a mostu bude vycházet z: výsledků průzkumů a zaměření. Stavba bude koordinována s obcí a správci sítí umístěných ve stavbě.

Zvláštní požadavky na PD: Ztížené podmínky pro výstavbu – stavba za provozu, úplná uzavírka silnice bude možná jen pro pokládku asfaltobetonových vrstev. Na této trase neexistuje možnost objížděky.

Rozsah a druh zeměměřičských prací:

V rámci zakázky bude provedeno zaměření polohopisu a výškopisu lokality nezbytné pro zpracování dokumentace včetně zaměření viditelných znaků podzemních inženýrských sítí, chodníků, ulic, vjezdů a ostatních předmětů měření. Zaměřeny budou šířkové a výškové poměry silnice a budou podloženy katastrální mapou.

Zákres sítí bude proveden do mapového podkladu. Podzemní inženýrské sítě budou zobrazeny podle dodaných podkladů od jejich správců. Pokud budou získána digitální data, budou tyto sítě zakresleny jako ověřené. Ostatní budou zakresleny podle převzatých podkladů neověřenou značkou.

Zaměření bude provedeno s podrobností pro měřítko 1:1000 a bude provedeno s přesností odpovídající 3. třídě mapování. Zaměření bude provedeno formou digitální mapy vyhotovené v S-JTSK Bpv, ve formátu DXF (DWG, DGN); bude proveden export pro DMT (seznam souřadnic povinných hran). Zpracovaný elaborát musí splňovat podmínky ČSN 03410 a ČSN 013411 a musí vyhovovat zákonu 200/1994 Sb., o zeměměřictví a o změně a doplnění některých zákonů souvisejících s jeho zavedením v platném znění, Vyhlášce č. 31/1995 Sb., Českého úřadu zeměměřického a katastrálního, kterou se provádí zákon č. 200/1994 Sb., o zeměměřictví a o změně a doplnění některých zákonů souvisejících s jeho zavedením. Součástí zakázky je i zajištění vstupů na pozemky potřebné pro zaměření.

Bude vypracován mapový podklad včetně vyhotovení vytyčovacího výkresu prostorové polohy stavby a vyhotovení výkresu podrobného vytyčení hranice staveniště (zahrnuje dočasný a trvalý zábor pozemků) a záborový elaborát s výpočtem náhrad.

Druh průzkumu v závislosti na druhu a náročnosti stavby:

Návrh rekonstrukce vozovky a mostu bude vycházet z diagnostického průzkumu a inženýrsko-geologického průzkumu (průzkum pro rekonstrukce - opravy pozemních komunikací) TP 76 část A a část B.

Provedená diagnostika bude povinně obsahovat mimo jiné:

- vizuální prohlídku s grafickým záznamem porušení,
- měření únosnosti vozovek, jako podklad pro návrh rekonstrukce s krokem 25 m (40 měření na 1 km). Měření únosnosti vozovky bude provedeno rázovým zařízením dle ČSN 73 6192, metoda A s vyhodnocením modulů pružnosti vrstev a podloží vozovky,
- jádrové vývrty s četností minimálně 3 ks/km,
- kopanou nebo vrtanou sondu minimálně 1ks/km **v jízdním pruhu a 4 ks/km (vždy 2 na jedné straně a 2 na druhé straně vozovky) u okraje krytové vrstvy,**
- v případě ponechání asf. vrstev ve vozovce po provedení rekonstrukce, případně pro specifikaci příčiny porušení, jsou nutné lab. rozboru vrstvy AB (ověření druhu pojiva apod.),
- v případě problémů s únosností, tj. podloží vozovky: lab. rozbor zeminy (kopané sondy až pod pláš),
- volitelně video/fotodokumentaci s pevným krokem záznamu,
- návrh rekonstrukce vozovky bude odpovídat předpokládané životnosti dle TP a předpokládanému zatížení komunikace dle sčítání dopravy.

Diagnostika mostů a propustů bude provedena tak, aby došlo k určení základních materiálových charakteristik (kamenného zdiva, betonu spodní stavby atd.).

Geotechnický průzkum bude zpracován v rozsahu dle TP 76 (část A – Zásady geotechnického průzkumu). Účelem průzkumu bude posoudit stupeň agresivity prostředí jak zemin, tak podzemních vod, na beton a betonové konstrukce a zejména vyšetřit geotechnické vlastnosti hornin jako základové půdy, zemní konstrukce a sypaniny pro hospodárné a bezpečné provedení staveb pozemních komunikací.

Další druhy průzkumu v závislosti na druhu a náročnosti stavby:

- ověření, zda stavba je kulturní, přírodní nebo technickou památkou, v památkové zóně, rezervaci nebo je v jejích ochranných pásmech, není v CHKO, Natura 2000, zda je v území s archeologickými nálezy a možností archeologického výzkumu, vč. projednání PD,
- diagnostický průzkum konstrukcí,
- dendrologický průzkum (pokud jsou v úseku stromy - v krajnici, narušují konstrukci vozovky, chráněné posoudit),
- případně další nutné průzkumy

Projektant provede všechny průzkumy potřebné pro řádné vyprojektování stavby.

Všechny tyto průzkumy jsou součástí nabídkové ceny za zhotovení PD.

Součástí předmětu plnění jsou i práce v tomto článku výše nespecifikované, které však jsou k řádnému plnění díla nezbytné a o kterých uchazeč, vzhledem ke své kvalifikaci a zkušenostem měl nebo mohl vědět. Provedení těchto prací však v žádném případě nezvyšuje sjednanou cenu díla.

Konstrukční prvky a detaily budou rozpracovány v úrovni „Zadávacích výkresů stavby“.

DIO: PD bude obsahovat vypracované DIO s návrhem přístupových cest k nemovitostem umístěným v dané lokalitě. Řešení veřejné hromadné dopravy, projednání s Odborem dopravy a silničního hospodářství Krajského úřadu Královéhradeckého kraje, oddělení dopravní obslužnosti (přemístění zastávek, atd.). Potřebné dopravní značení a opatření budou rozpracována až do konkrétních druhů a počtu značek na jednotlivých místech (křižovatkách) a odsouhlasena DI Policie ČR a uvedena též ve výkazu výměr.

Plán BOZP na staveništi: PD bude obsahovat „Plán BOZP na staveništi“, pokud dle zákona 309/2006 Sb. v platném znění musí být vypracován. Plán BOZP na staveništi i ve fázi přípravy musí být zpracován odborně způsobilou osobou a také jím podepsán.

Varianty: V průběhu zpracování PD mohou být předložena variantní řešení, ale v odevzdávané PD jen jediné.

Výkaz výměr: Soupis stavebních prací, dodávek a služeb s výkazem výměr bude proveden v podrobnostech odpovídajícím vyhlášce č. 230/2012 Sb. Výkaz výměr včetně podrobného výpočtu měrných jednotek a oceněný výkaz výměr (v poslední známé cenové úrovni) budou zpracovány v programu ASPE verze 9 (formát XC4) a předány také na samostatném CD nosiči. Soupis prací bude vypracován v souladu s poslední aktualizací oborového třídníku – OTSKP-SPK v cenové úrovni aktuálních expertních cen. Výkaz výměr nebude u jednotlivých objektů v PD, ale kompletní samostatně. Počet měrných jednotek a jednotková cena budou uvedeny na dvě desetinná místa. V oceněném výkazu výměr nebudou nikde uvedeny (použity) marže. Přeložky a objekty, které budou v ASPE uvedeny jednou položkou, budou mít podrobný rozpočet v příloženém souboru EXCEL. Výkaz výměr bude úplný s podrobným a jednoznačným technickým popisem všech materiálů a výrobků, jakož i s přesnou specifikací všech prací a dodávek. Výkaz výměr bude vycházet z podrobností projektové dokumentace, aby dílo mohlo být realizováno bez víceprací, které by vyplývaly z neúplnosti projektové dokumentace nebo výkazu výměr. Zhotovitel odpovídá za to, že výkaz výměr bude zcela v souladu s výkresovou dokumentací. V případě, že se prokáže nesoulad nebo chyba ve výkazu výměr, zhotovitel neprodleně na svůj náklad dodá novou bezvadnou projektovou dokumentaci a plně ponese náklady spojené s vadou dokumentace.

Dělení díla a dílčí termíny:

Pro zhotovení projektové dokumentace budou platné termíny:

- projektová dokumentace (PD kromě záborového elaborátu) – nejpozději do 120 dnů od uzavření smlouvy,
- záborový elaborát – do 90 dnů od uzavření smlouvy,
- autorský dozor při realizaci stavby.

Předání díla:

Dokumentace ve stupni DSP, PDPS, výkaz výměr bude vypracována v 11-ti vyhotoveních. Všechna paré budou autorizována podpisem a autorizačním razítkem.

Dokumentace bude zpracována a předána na samostatném CD nosiči a to ve dvou verzích:

- 1) Uzavřená forma digitální dokumentace - formáty *.PDF, *.PLT ...
- 2) Otevřená forma digitální dokumentace - formáty *.DOC, *.XLS, *.DWG, *.DGN ...

Součástí digitální dokumentace budou také rozpisky na všechny desky a seznamy příloh v dokumentaci obsažené. Oceněný výkaz výměr (formát XC4 - *.xml) bude předán na samostatném CD včetně případných příložených výkazů výměr v EXCELU. Dokumentaci nutno archivovat tak, aby bylo možno v budoucnu přiojednat za úhradu další paré.

Dokumentace bude týden před termínem odevzdání předána v jednom vyhotovení objednateli, včetně rozpočtu k odsouhlasení před finálním tiskem všech paré.

AUTORSKÝ DOZOR BĚHEM REALIZACE AKCE:

Výkon autorského dozoru bude prováděn při realizaci stavební akce (dále jen AD), bude se účtovat podle skutečně odpracovaných hodin a bude vykonán **pouze na výzvu objednatele** po dobu realizace stavby.

Výkon autorského dozoru probíhá od zahájení stavby až do dokončení stavby.

Rozsah činností autorského dozoru zahrnuje zejména:

- AD se účastní všech kontrolních dnů stavby (1x14 dní).
- AD se účastní předání staveniště, předání a převzetí dokončené stavby nebo její části a dále po dohodě dle potřeb investora.
- AD provádí posuzování návrhů dodavatelů stavby na případné změny a odchylky vyvolané nepředvídatelnými okolnostmi při realizaci stavby, příp. na změny a odchylky v částech dokumentace zpracovaných dodavatelem stavby z pohledu dodržení technicko-ekonomických parametrů stavby, popřípadě dalších údajů a ukazatelů. V případě schválení změn a odchylek dokumentace investorem a TDI (technický dozor investora) vypracuje AD výkaz výměr pro ocenění změny dodavatelem stavby. Souhlas s případnou změnou potvrdí AD svým podpisem na změnovém listu. V případě, že změna bude vyvolaná chybou v PD, nevzniká zhotoviteli PD nárok na odměnu související s touto změnou.
- AD se vyjadřuje k požadavkům na větší množství výrobků a výkonů oproti schválené projektové dokumentaci.
- AD dohlíží nad dodržováním dokumentace s přihlédnutím na podmínky určené stavebním povolením a poskytuje vysvětlení potřebná pro plynulost výstavby. Zjistí-li zhotovitel PD při výkonu autorského dozoru nedodržení projektové dokumentace stavby, uvědomí bez zbytečného odkladu o této skutečnosti objednatele. Dodavatele stavby uvědomí v případě nebezpečí z prodlení. V odůvodněných případech uvede stručnou charakteristiku porušení dokumentace a tomu odpovídající důsledky.
- AD poskytuje vysvětlení potřebná dodavatelům stavby k vypracování realizační dokumentace.
- AD sleduje postup výstavby z odborného technického hlediska a časového plánu výstavby.

Objednatel zajistí pro zhotovitele nezbytné podmínky pro výkon sjednaného autorského dozoru, v tomto smyslu zejména oznámí zhotoviteli jako osobu vykonávající autorský dozor dodavatelům stavby a zajistí, aby zhotovitel dostával potřebné podklady týkající se realizace stavby a kontrolních dnů stavby.

K fakturaci za AD bude přiložen soupis skutečně odpracovaných hodin potvrzený zástupcem objednatele. Fakturace za AD proběhne po dokončení stavby na základě odsouhlaseného deníku autorského dozoru, potvrzeného soupisu skutečně odpracovaných hodin objednatel.

Cena za autorský dozor bude vypočítána pro stavbu zvlášť formou hodinové sazby, ve které budou započítány náklady na dopravu (tato nebude účtována samostatně) a veškeré další náklady zhotovitele. Doba strávená cestou na stavbu se nepočítá do výkonu (hodin) autorského dozoru.

Předpoklad počtu hodin pro stavbu je následující:

III/30324 Broumov – Šonov

90 hodin čistého času výkonu souvisejícího se stavbou (nikoli čas strávený cestou na stavbu).

Závazek výkonu autorského dozoru dle nabídky trvá po dobu pěti let od odevzdání a převzetí PD.

Nabídnutá hodinová sazba je pevná, neměnná.



Královéhradecký kraj

se sídlem

Pivovarské náměstí č. p. 1245, 500 03 Hradec Králové

Telefon: 495 540 211
Fax: 495 533 973
E-mail: svatava.koubova@suskhk.cz
IČ: 708 89 546
DIČ: CZ70889546

MDS projekt s.r.o.
Försterova 175
566 01 Vysoké Mýto

Váš dopis zn. ze dne:

Naše značka

Vyřizuje/linka

Hradec Králové dne

TOU/017-15/Ko

Ing. Koubová / 18

10 -04- 2015

Věc: Výzva k podání nabídky

V návaznosti na ustanovení § 6 zákona č. 137/2006 Sb., o veřejných zakázkách, v platném a účinném znění, (dále jen zákon), a v souladu se Směrnicí Rady Královéhradeckého kraje č. 3, kterou se stanovuje postup Královéhradeckého kraje při zadávání veřejných zakázek, Vás tímto vyzýváme k podání nabídky k veřejné zakázce malého rozsahu:

„Vypracování projektové dokumentace ve stupni dokumentace pro vydání stavebního povolení (DSP) + dokumentace pro provádění stavby (PDPS), soupisu stavebních prací, dodávek a služeb s výkazem výměr včetně jeho ocenění a výkon autorského dozoru stavební akce

„III/30324 Broumov – Šonov“

1. Identifikační údaje zadavatele

Královéhradecký kraj
se sídlem Pivovarské náměstí č. p. 1245
500 03 Hradec Králové
IČ: 708 89 546
DIČ: CZ70889546
Zastoupený Bc. Lubomírem Francem, hejtmanem

Kontaktní osoba zadavatele pro tuto veřejnou zakázku:

pro organizaci zadávacího řízení: Ing. Svatava Koubová, na adrese SÚS Královéhradeckého kraje a.s., Kutnohorská 59, 500 04 Hradec Králové, tel. 495 540 218, e-mail: svatava.koubova@suskhk.cz

pro technické záležitosti: Ing. Irena Vaněčková, na adrese SÚS Královéhradeckého kraje a.s., Kutnohorská 59, 500 04 Hradec Králové, oddělení přípravy a realizace staveb – středisko Náchod, tel: 723 757 169, e-mail: irena.vaneckova@suskhk.cz

2. Vymezení předmětu veřejné zakázky

Předmětem veřejné zakázky je **vypracování projektové dokumentace** ve stupni dokumentace pro vydání stavebního povolení (DSP) a dokumentace pro provádění stavby (PDPS), soupisu stavebních prací, dodávek služeb s výkazem výměr včetně jeho ocenění (dále také PD) a **výkon autorského dozoru** při realizaci stavby v **předpokládaném rozsahu 90 hodin**, blíže ZOP-D, stavební akce: "III/30324 Broumov - Šonov".

Klasifikace předmětu veřejné zakázky dle kódu CPV: 71000000-8

Předpokládaná hodnota veřejné zakázky: **680 000,- Kč bez DPH**

Zadavatel k tomuto uvádí, že předpokládaná hodnota veřejné zakázky je zároveň maximální přípustnou nabídkovou cenou.

Nabídka, ve které nabídková cena přesáhne maximální přípustnou nabídkovou cenu, bude ze zadávacího řízení vyřazena, což bude mít za následek vyloučení uchazeče.

3. Doba a místo plnění zakázky

Termín dokončení a odevzdání projektové dokumentace: **nejpozději do 120 dnů od uzavření smlouvy.**

Dokumentace bude předána osobně zástupci zadavatele pro technické záležitosti na adrese SÚS Královéhradeckého kraje a.s., Kutnohorská 59, 500 04 Hradec Králové, oddělení přípravy a realizace staveb – středisko Náchod, Broumovská 90, 547 01 Náchod.

Závazek výkonu autorského dozoru dle nabídky trvá po dobu pěti let od odevzdání a převzetí PD.

4. Zadávací dokumentace

Zadávací dokumentaci k této veřejné zakázce tvoří kromě této výzvy též níže uvedené dokumenty:

1. ZOP-D Zvláštní obchodní podmínky pro zeměměřické a průzkumné práce a dokumentaci staveb pozemních komunikací vč. přílohy A. Rozsah služeb;
2. VOP-D Všeobecné obchodní podmínky pro zeměměřické a průzkumné práce a dokumentaci staveb pozemních komunikací, schválené MD-OI č. j. 321/08 – 910 – IPK/1, ze dne 9. 4. 2008, s účinností od 1. května 2008, nepředávají se dodavatelům, viz. <http://www.pjpk.cz/OP/OP%20zememericke.pdf>;
3. SDS PK Směrnice pro dokumentaci staveb pozemních komunikací, schválená MD-OI, č. j. 101/07-910-IPK/1, ze dne 29. 1. 2007, s účinností od 1. února 2007, viz. <http://www.pjpk.cz/SM%20pro%20PD-PK%20vc%20Dod%201.pdf>, ve znění Dodatku č. 1, viz. <http://www.pjpk.cz/SM%20pro%20PD-dodatek%201.pdf> - nepředávají se dodavatelům;
4. TKP-D Technické kvalitativní podmínky pro dokumentaci staveb pozemních komunikací, schválené MD-OPK, č. j. 475/105-120-RS/1, ze dne 29. 8. 2005, s účinností od 1. 10. 2005, nepředávají se dodavatelům, viz. http://www.pjpk.cz/TKP-D_1.pdf;
5. Formulář Smlouva o dílo – závazný vzor;
6. Formulář Dopis nabídky – závazný vzor;
7. Tabulka Rekapitulace nabídkové ceny – závazný vzor;
8. Situační mapa, Mostní list, Hlavní mostní prohlídka.

Zadavatel zašle zadávací dokumentaci v elektronické podobě e-mailem na základě e-mailové žádosti toho kterého osloveného dodavatele. V případě potřeby je zadavatel připraven poskytnout dodavatelům dodatečné informace k zadávacím podmínkám.

5. Lhůta a místo pro podání nabídek

Lhůta pro podání nabídek končí dne **28. 4. 2015 v 8:00 hod.** Všechny nabídky musí být doručeny na níže uvedenou adresu do skončení lhůty pro podání nabídky.

Nabídky se podávají na doručovací adrese:

SÚS Královéhradeckého kraje a.s.

podatelna

Kutnohorská 59

500 04 Hradec Králové

nebo osobně:

podatelna SÚS Královéhradeckého kraje a.s. Hradec Králové

v době 7,00-14,00 hod. v pracovní dny

do 28. 4. 2015 8:00 hodin.

Nabídky budou doručeny v řádně uzavřené obálce opatřené názvem/jménem a příjmením uchazeče, adresou.

Na obálce bude uvedeno: **„NEOTEVÍRAT – Vypracování projektové dokumentace stavební akce: „III/30324 Broumov - Šonov“**

Nabídky doručené na výše uvedenou adresu po uplynutí stanovené lhůty nebudou otevírány. Opožděně podané nabídky zadavatel nevrací a ponechává je přiložené k dokumentaci o zadání veřejné zakázky.

Při podání nabídky poštou nebo jiným veřejným přepravcem se za okamžik podání nabídky považuje její fyzické převzetí na výše uvedené adrese s tím, že nabídka musí být doručena v souladu s termínem stanoveným zadávací dokumentací pro podání nabídek.

6. Požadavky na prokázání kvalifikačních předpokladů uchazeče

Uchazeč v nabídce předloží kopii:

- **výpisu z obchodního rejstříku**, pokud je v něm zapsán, **či výpis z jiné obdobné evidence**, pokud je v ní zapsán (výpis z obchodního rejstříku nesmí být starší než 90 dnů ke dni podání nabídky),
- dokladu o oprávnění k podnikání podle zvláštních právních předpisů v rozsahu odpovídajícím předmětu zakázky, tedy dokladu prokazujícího živnostenské oprávnění na živnost **„projektová činnost ve výstavbě“**; netýká se uchazečů (fyzických osob), kteří jsou autorizovanými inženýry dle zákona č. 360/1992 Sb., o výkonu povolání autorizovaných architektů a o výkonu povolání autorizovaných inženýrů a techniků činných ve výstavbě, v platném a účinném znění,
- dokladu o oprávnění k podnikání podle zvláštních právních předpisů v rozsahu odpovídajícím předmětu zakázky, tedy dokladu prokazujícího živnostenské oprávnění na živnost **geologické práce**; netýká se uchazečů (fyzických osob), kteří jsou autorizovanými inženýry dle zákona č. 360/1992 Sb., o výkonu povolání autorizovaných architektů a o výkonu povolání autorizovaných inženýrů a techniků činných ve výstavbě, v platném a účinném znění,
- dokladu osvědčujícího **autorizaci v oboru „dopravní stavby“** podle zákona č. 360/1992 Sb., o výkonu povolání autorizovaných architektů a o výkonu povolání autorizovaných inženýrů a techniků činných ve výstavbě, v platném a účinném znění,
- dokladu osvědčujícího **autorizaci v oboru „mosty a inženýrské konstrukce“** podle zákona č. 360/1992 Sb., o výkonu povolání autorizovaných architektů a o výkonu povolání autorizovaných inženýrů a techniků činných ve výstavbě, v platném a účinném znění.

Není-li to které osvědčení o autorizaci nebo o odborné způsobilosti vystaveno přímo na uchazeče, např. je-li uchazečem právnická osoba, je nutné v nabídce uvést též **vztah odborně způsobilé osoby k uchazeči** (například, že se jedná o zaměstnance uchazeče, subdodavatele apod.).

Pokud není dodavatel schopen prokázat splnění určité části kvalifikace požadované zadavatelem v plném rozsahu, je oprávněn splnění kvalifikace v chybějícím rozsahu prokázat prostřednictvím subdodavatele. V takovém případě se přiměřeně použije **§ 51 zákona**. Dodavatel je povinen zadavateli předložit **smlouvu uzavřenou se subdodavatelem**, z níž vyplývá závazek subdodavatele k poskytnutí plnění určeného k plnění zakázky dodavatelem či k poskytnutí věcí či práv, s nimiž bude dodavatel oprávněn disponovat v rámci plnění zakázky, a to alespoň v rozsahu, v jakém subdodavatel prokázal splnění kvalifikace. Dále je dodavatel povinen zadavateli předložit **za subdodavatele výpis z obchodního rejstříku**, pokud je v něm zapsán, či **výpis z jiné obdobné evidence**, pokud je v ní zapsán (předložený výpis nesmí být starší než 90 dnů ke dni podání nabídky).

7. Požadavky na jednotný způsob zpracování nabídky

Nabídka bude předložena písemně – v listinné formě v jednom originále – a musí být zpracována v českém jazyce. Dokumenty, jejichž originál bude v jiném než v českém jazyce, musí mít ještě úředně ověřený překlad do českého jazyka. Povinnost připojit k dokladům prokazujícím splnění kvalifikace úředně ověřený překlad do českého jazyka se nevztahuje na doklady ve slovenském jazyce.

Doporučení pro vyhotovení nabídky je zpracování a řazení do jednotlivých oddílů v následujícím členění:

7. 1. Dopis nabídky

Nabídku bude tvořit především dopis nabídky vypracovaný dle závazného vzoru, který tvoří přílohu této výzvy. **Zadavatel upozorňuje, že jakékoliv odchýlení se od závazného vzoru bude mít za následek vyřazení nabídky a vyloučení uchazeče.** Uchazeč v dopisu doplní chybějící údaje a dopis podepíše osoba oprávněná jednat jménem či za uchazeče.

V případě, že dopis nabídky podepíše osoba, jejíž oprávnění k podpisu nevyplývá z obchodního rejstříku, musí být k nabídce připojena též plná moc, a to buďto v originále, anebo v úředně ověřené kopii.

7. 2. Doklady prokazující splnění kvalifikace

Bliže viz čl. 6 této výzvy.

7. 3. Rekapitulace nabídkové ceny

Za účelem zpracování nabídkové ceny je dodavatel povinen použít tabulku Rekapitulace nabídkové ceny, jež tvoří přílohu této výzvy. **Zadavatel upozorňuje dodavatele, že jakékoliv přidávání či odebrání řádků je nepřípustné a bude mít za následek vyřazení nabídky a vyloučení uchazeče.**

Do nabídkové ceny nesmí uchazeč zahrnout rezervu.

7. 4. Návrh smlouvy o dílo

Uchazeč k nabídce připojí v jednom vyhotovení návrh smlouvy vypracovaný dle závazného vzoru, který tvoří přílohu této výzvy. **Zadavatel upozorňuje, že jakékoliv odchýlení se od závazného vzoru bude mít za následek vyřazení nabídky a vyloučení uchazeče.** Uchazeč ve smlouvě doplní chybějící údaje a smlouvu podepíše osoba oprávněná jednat jménem či za uchazeče.

V případě, že návrh smlouvy podepíše osoba, jejíž oprávnění k podpisu nevyplývá z obchodního rejstříku, musí být k nabídce připojena též plná moc, a to buďto v originále, anebo v úředně ověřené kopii.

8. Obchodní podmínky

Dodací i platební podmínky se řídí obchodními podmínkami, a to **především Zvláštními obchodními podmínkami** pro zeměměřické a průzkumné práce a dokumentaci staveb pozemních komunikací vč. přílohy A. Rozsah služeb (ZOP-D vč. přílohy A. Rozsah služeb), **a podpůrně pak Všeobecnými obchodními podmínkami** pro zeměměřické a průzkumné práce a dokumentaci staveb pozemních komunikací (VOP-D), schválenými MD-OI č. j. 321/08 – 910 – IPK/1 ze dne 9. 4. 2008, s účinností od 1. května 2008. ZOP-D vč. přílohy A. Rozsah služeb jsou přílohou této výzvy a nedílnou součástí zadávací dokumentace. VOP-D jsou součástí zadávací dokumentace, dodavatelé se nepředávají.

Zadavatel na tomto místě pouze upozorňuje, že neposkytuje žádné finanční zálohy.

9. Způsob a kritéria hodnocení nabídek

Hodnocení nabídek bude provedeno podle základního kritéria nejnížší nabídková cena za předmět zakázky v Kč bez DPH, která je tvořena součtem ceny za vypracování PD a ceny za výkon autorského dozoru, tj. **NABÍDKOVÁ CENA CELKEM bez DPH v Rekapitulaci nabídkové ceny = cena celkem v Dopisu nabídky.**

Při hodnocení se stanoví pořadí nabídek dle výše nabídkové ceny za zakázku bez DPH od nejnížší (1. v pořadí) po nejvyšší.

10. Ostatní podmínky zakázky

V rámci posuzování nabídkových cen uchazečů stanovuje zadavatel pro tuto veřejnou zakázku výši mimořádně nízké nabídkové ceny a to následujícím způsobem:

- a) při posuzování 3 a méně nabídek nebude zadavatel stanovovat mimořádně nízkou cenu výpočtem, ale bude posuzovat nabídky s ohledem na předpokládanou cenu a cenu v čase a místě obvyklou;
- b) při posuzování 4 nebo 5 - ti nabídek bude mimořádně nízká nabídková cena stanovena průměrem všech nabídek, mimo nabídky nejdražší, poníženým o 20%;
- c) při posuzování 6 - ti a více nabídek bude mimořádně nízká nabídková cena stanovena průměrem všech nabídek, mimo nabídky nejlevnější a nejdražší, poníženým o 20%.

Zadavatel bude v rámci posuzování nabídkových cen posuzovat nabídky, které splnily požadavek úplnosti po obsahové stránce, byly podány uchazeči, kteří prokázali kvalifikaci v rozsahu požadovaném zadavatelem, a zároveň nepřekročily zadavatelem stanovenou hodnotu maximální ceny.

Všechny nabídky s nižší nabídkovou cenou než mimořádně nízká nabídková cena, stanovená výše uvedeným způsobem v bodech b) a c), mohou být ze zadávacího řízení vyřazeny.

Zadavatel si vyhrazuje **právo zrušit zadávací řízení.**

Zadavatel si vyhrazuje právo **ověřit informace** o uchazeči z veřejně dostupných zdrojů.


Náklady na vypracování nabídky zadavatel **nehradí**. Předložené nabídky zadavatel **nevrací**.

Zadavatel **nepřipouští variantní řešení.**


V případě, že bude uchazeč využívat pro plnění předmětu zakázky subdodavatele, je povinen toto uvést v rámci předložené nabídky, včetně identifikačních údajů subdodavatele (obchodní firma/název/jméno a příjmení; identifikační číslo; sídlo/bydliště a místo podnikání).

Dodavatel, který podá nabídku v zadávacím řízení, nesmí být současně subdodavatelem, jehož prostřednictvím jiný dodavatel v tomtéž zadávacím řízení prokazuje kvalifikaci, jinak bude jeho nabídka vyřazena a on bude z účasti v zadávacím řízení vyloučen. Dodavatel, který nepodal nabídku v tomto zadávacím řízení, může být subdodavatelem více uchazečů v tomto zadávacím řízení.

Další informace a podmínky jsou zakotveny v ostatních částech zadávací dokumentace (viz čl. 4. této výzvy).

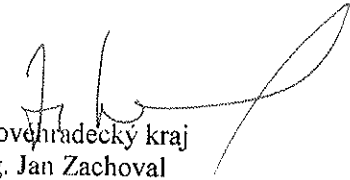

Královéhradecký kraj
Ing. Jan Zachoval
Vedoucí odboru investic

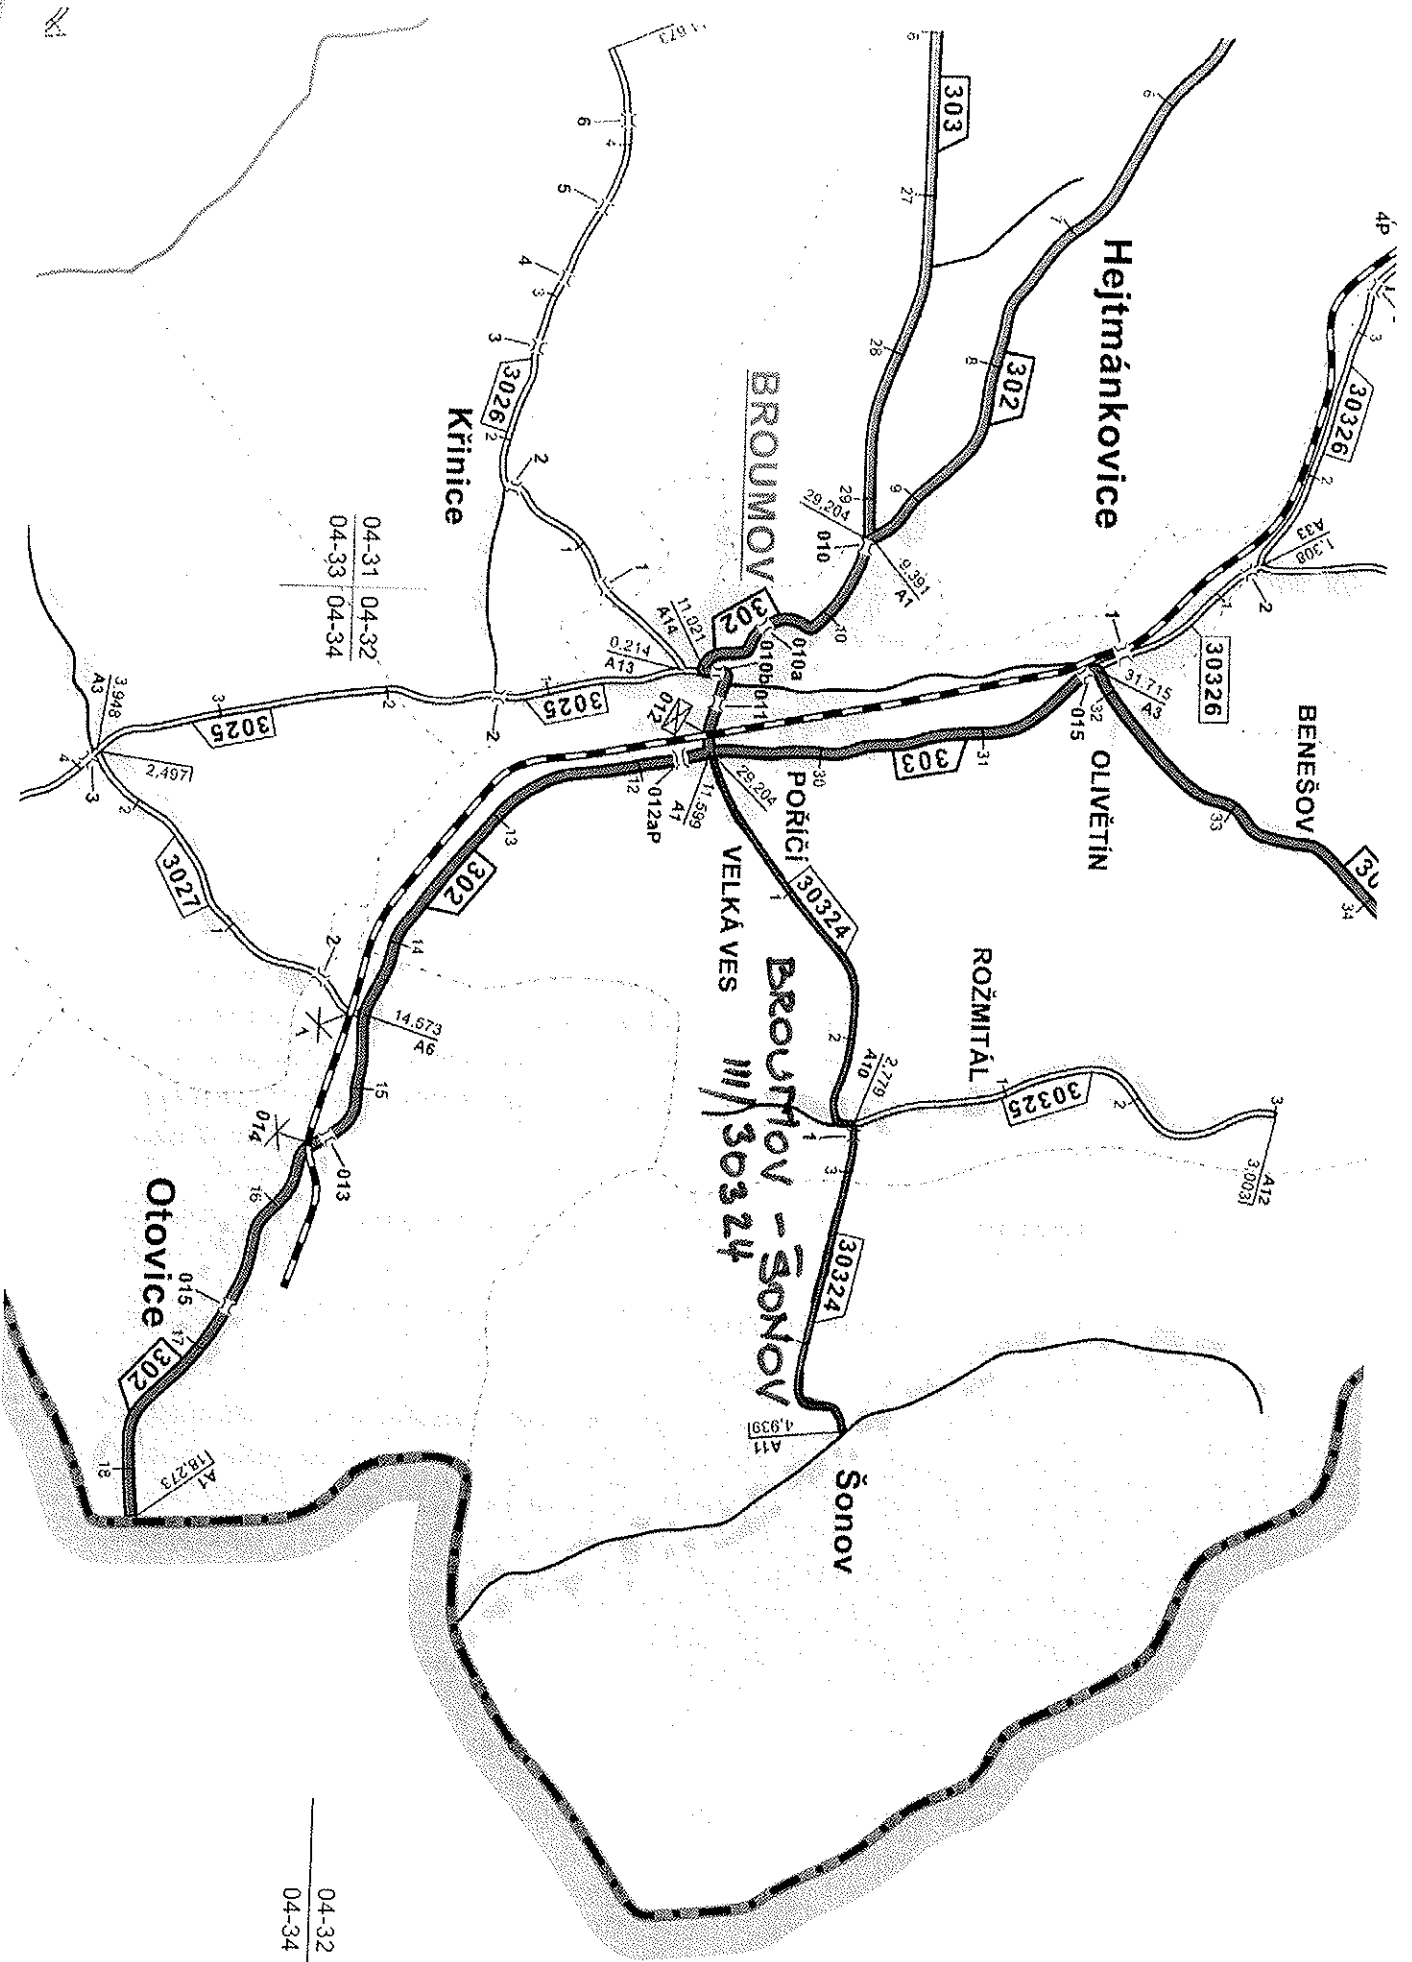

04-32
04-34

Mostní list mostu pozemní komunikace

Ev.č. mostu: 30324-1

Název mostu: Rožmitál

Místní název: křižovatka-Rožmitál

Předmět přemostění: Vodoteč (stálý průtok) / Černý potok

Převáděná komunikace: 3. třída / 30324

Název převáděné komunikace:

Staničení liniové: 2.785 km

Staničení na úseku: 0.006 km

Rok postavení:

Rok poslední rekonstrukce:

Kraj: Královéhradecký kraj

Okres: Náchod

Katastrální území: Rožmitál

Správce mostu: SÚS Náchod 1

Zatížitelnost v době uvedení do provozu, způsob a rok stanovení

Způsob stanovení: Zjednodušený postup

Rok: 1988

Vn =span>36.0 t Vr =span>129.0 t Ve =span>420.0 t

Vaj (Va) =span>30.0 t

Zatížitelnost současná, způsob a rok stanovení

Způsob stanovení:

Rok: 2013-10-05

Vn =span>36.0 t Vr =span>129.0 t Ve =span>420.0 t

Vaj (Va) =span>... t

Dl. přemostění: 6.00 m

Dl. nosné konst. : ... m

Šikmost : Kolmý / 90 gr

Volná šířka : 10.51 m

Celková šířka mostu : m

Plocha mostu : 61.20 m²

Nosná konstrukce

celk.počet polí: 1

Podrobný popis nosné konstrukce: kamenná klenba tl.35cm,vzep.70cm,nadnásep 65cm;vlevo žb deska

Popis skupin polí

Počet polí:	Světlost	šikmá	Kolmá	Konstr.výška	Rozpětí	Druh stat.působení
	m		m	m	m	
1	6		6	0,5		Klenba

Stavební výška : 1.15 m

Úložná výška : m

Způsob uložení NK

Pozice: Způsob uložení: Typ: Výrobce: Označení:

Mostní závěry

Pozice: Typ: Výrobce: Označení:

Izolace desky mostovky

Typ: Výrobce: Materiál:

Spodní stavba

Podrobný popis spodní stavby:

Opěry

Počet : 2

Délka: _ m

Tloušťka: _ m

Výška: _ m

Materiál: Kámen

Základy:

Masivní opěra

Přechodová oblast:

Mezilehlé podpěry

Počet: . Délka: _ m Tloušťka: _ m Výška: _ m Materiál: Nezadaný Základy:

Vozovka/chodníky:

Povrch komunikace: Živice Šířka mezi obrubami: 10.20 m Plocha vozovky: 61.20 m²

Konstrukce vozovky:

Povrch chodníku: Nezadaný Šířka chodníku: L: m P: m Plocha chodníku: m²

Konstrukce chodníku: Nezadaný

Odvodnění mostu:

Druh: Typ odvodňovačů: Výrobce: Svody (dn/mat).:

Záchytná zařízení: žebet sloupky+horizontální RT tyče, většinou vyměněné

Zábradlí (typ/délka):

Zábradelní svodidla (typ/délka):

Svodidla (typ/délka):

Jiné vybavení:

Ostatní údaje

Výška mostu nad terénem: 3.30 m Výška NK nad hladinou vody: m

Q100: m³/sec. Hladina Q100: ... Normální hl. vody: 0.30 m

Souřadnice mostu

WGS-84 N: 50.5906143188 E: 16.3752689362

Cizí zařízení

Typ: Správce: Popis:

Správní údaje

Archivace projektu: Neznámá

Klasifikační stupeň stavu mostu

nosná konst.: IV - Uspokojivý spodní stavba: IV - Uspokojivý použitelnost: Nezadaný

Rok provedení poslední HPM (MPM): 2013-10-05

Reprodukční pořizovací hodnota (RPH):

Cena: 242 060,00 Kč ke dni: 08.04.2010

Technické zhodnocení:

Vyřazovací hodnota: -45 Kč ke dni 12.12.2013 Poznámka: Pravidelné odpočty

Vyřazovací hodnota: -4 Kč ke dni 12.12.2014 Poznámka: Pravidelné odpočty

Nová RPH:

Cena: 193 291,67 Kč ke dni 12.12.2014 Poznámka: Pravidelné odpočty

Datum tisku ML: 4.03.2015

Vypracoval: tisk z MostařNet - Ing. Karel Charousek

Hlavní prohlídka 05.10.2013**30324-1****Datum prohlídky:** 05.10.2013**Provedl:** Ing. Petr Jedlinský č.oprávnění k provádění hlavních a mimořádných prohlídek:**Přítomni:****Směr popisu:** ZLEVA DOPRAVA VE SMĚRU STANIČENÍ**Způsob zpřístupnění mostu:****Počasí při provádění prohlídky:****Teplota vzduchu:** _ °C **nosné konstrukce:** _ °C**A. IDENTIFIKAČNÍ ÚDAJE:****Název objektu:** Rožmitál křižovatka-Rožmitál**Okres:** Náchod**Rok postavení:****Liniové staničení [km]:** 2.785 **Číslo úseku:** **Úsekové staničení [km]:** 0.006**B. DIAGNOSTICKÉ ZJIŠTĚNÍ****Základy mostních podpěr a křídel, zemní těleso -**

Založení pravděpodobně masivní plošné.

Mostní podpěry, křídla, čelní zdi -

Obě opěry z lomového kamene s kvádrovým obložním, částečně obetonovaným.

Křídla ze stejného materiálu v prodloužení opěrné zdi násypu rozvětvené křižovatky.

Opěra na začátku mostu má přibetonovaný práh do výšky 130 cm.

Nosná konstrukce -

Segmentová klenba s kvádrovým prstencem tloušťky 35cm, vzepětí 70cm, šířka 790cm, přesypávka tl.65 cm.

Na levé straně šikmé rozšíření mostu železobetonovou deskou tloušťky 55 cm; délky 880cm; šířky 170cm uprostřed otvoru.

Vozovka, chodníky, římsy, kolejový svršek -*Vozovka, chodníky, římsy, kolejový svršek*

Vozovka se živičným krytem. Na pravé straně nepevněná krajnice u římsy.

Římsy železobetonové se zábradlním prahem.

Svodidla, zábradlní svodidla, zábradlí, dopravní značení a označení mostu

Zábradlí tvořené železobetonovými sloupky a horizontální výplní z ocelových trubek.

C. ZÁVADY:**Mostní podpěry, křídla, čelní zdi**

Poruchy betonu přibetonávky opěry na začátku mostu vlevo.

Mostní podpěry, křídla, čelní zdi

- podemletá přibetonávka opěra a konci mostu vlevo

Mostní podpěry, křídla, čelní zdi - Čelní zdi

- vodorovná trhlinka čelní zdi na začátku mostu vlevo

Nosná konstrukce

Proteklý bok NK s výluhy vlevo.

Nosná konstrukce

Zatékání na podhled NK vlevo.

Místy obnažená výztuž na podhledu NK vlevo.

Nosná konstrukce

Vlhký podhled klenby.

Místy soustředěný průsak sparami zdiva klenby.

Nosná konstrukce

Místy uvolněné spárování zdiva klenby.

Dochází k vyplavování materiálu spar a zasypu klenby.

Vozovka, chodníky, římsy, kolejový svršek

- uchycená vegetace podél levé římsy

Vozovka, chodníky, římsy, kolejový svršek

- eroze krajnice na začátku mostu vpravo

Vozovka, chodníky, římsy, kolejový svršek

Rozpad betonu římsy vpravo.

Vozovka, chodníky, římsy, kolejový svršek - Římsy

- příčné trhliny v horní ploše říms

Svodidla, zábradelní svodidla, zábradlí, dopravní značení a označení mostu - Označení mostu

- chybí evidenční čísla

Území pod mostem a přístupové cesty

Vymleté koryto na začátku mostu vlevo.

D. HODNOCENÍ PÉČE O MOST, VÝKONU BĚŽNÝCH A KONTROLNÍCH PROHLÍDEK, KVALITY ÚDRŽBOVÝCH PRACÍ A PROVÁDĚNÝCH OPRAV, ZÁVADY MOSTNÍ EVIDENCE:

Běžné prohlídky a běžná údržba prováděny.

E. OPATŘENÍ NA ZKVALITNĚNÍ SPRÁVY OBJEKTU, NÁVRH NA ODSTRANĚNÍ ZJIŠTĚNÝCH ZÁVAD:

Odstranit zeminu a vegetaci z říms a horních ploch křídel.
Termín splnění: do 1 roku

Provést sanaci podhledu NK vlevo.
Osadit okapníčku na podhled NK vlevo.
Termín splnění: do 1 roku

Zpevnit dno vodoteče kamenným záhozem.
Termín splnění: do 1 roku

Přespárovat zdivo klenby.
Provést výplňovou injektáž rubu zdiva klenby.
Termín splnění: do 1 roku

F. ZÁZNAM O PROJEDNÁNÍ OPATŘENÍ V ÚDRŽBOVÉ ORGANIZACI, STANOVENÍ ZPŮSOBŮ A TERMÍNU ODSTRANĚNÍ ZÁVAD, PŘÍPADNÉ NAŘÍZENÍ ZATĚŽOVACÍ ZKOUŠKY:

Se závěry HMP byl seznámen pan Kašpar.

G. ROZHODNUTÍ O ZMĚNĚ ZATÍŽITELNOSTI A STAVEBNÍHO STAVU MOSTU:

Stavebně-technické stavy:

Spodní stavba: IV - Uspokojivý

Nosná konstrukce: IV - Uspokojivý

Mostní vybavení: III - Dobrý


Koeficient stavebního stavu 0.8

Použitelnost Nezadaný

Zatížitelnost mostu [t]: Vn: 36.0 Vr: 129.0 Ve: 420.0

Rok příští hlavní prohlídky: 2017

Fotodokumentace

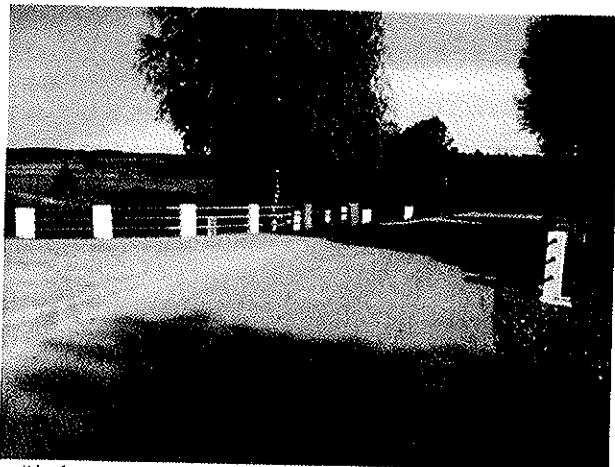


začátek mostu




konec mostu




eroze krajnice na začátku vpravo

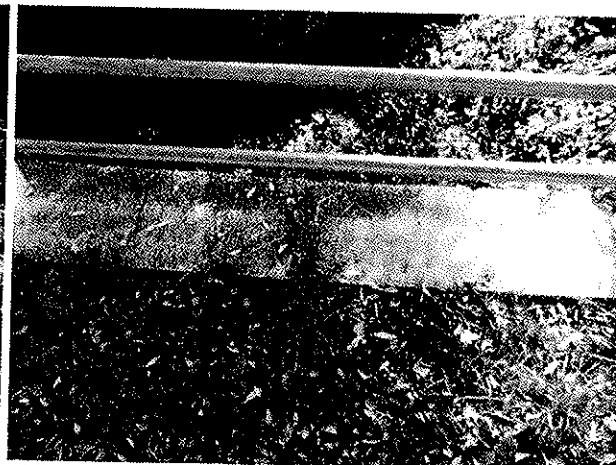

trhlina v římse vpravo

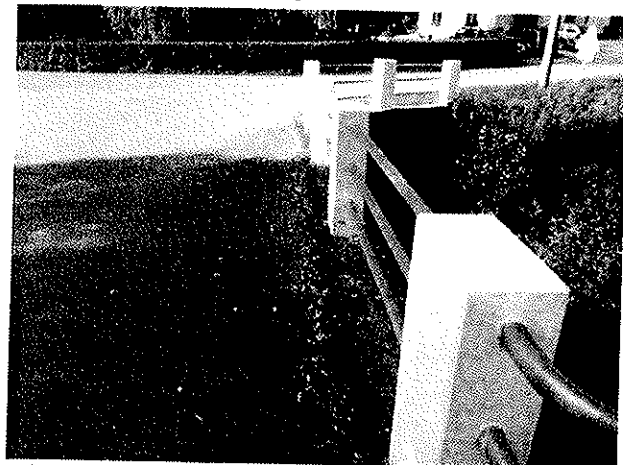

uchycená vegetace vlevo

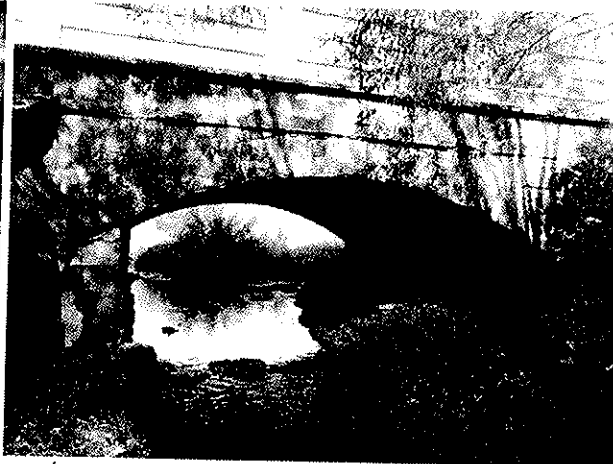

pravá strana

Fotodokumentace




křídlo na začátku vpravo




bok NK vpravo



přizdívka na začátku mostu

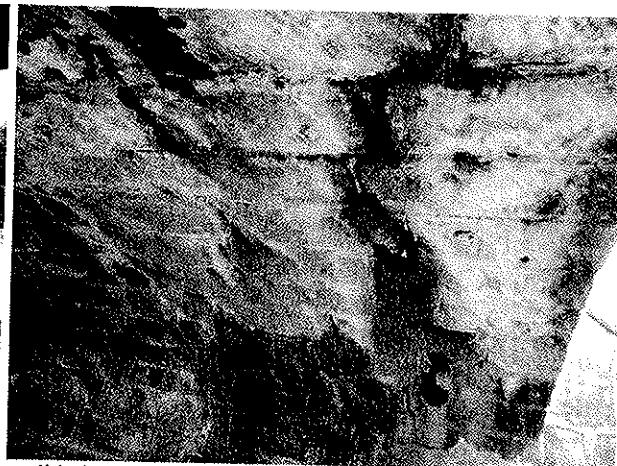

podhled vpravo

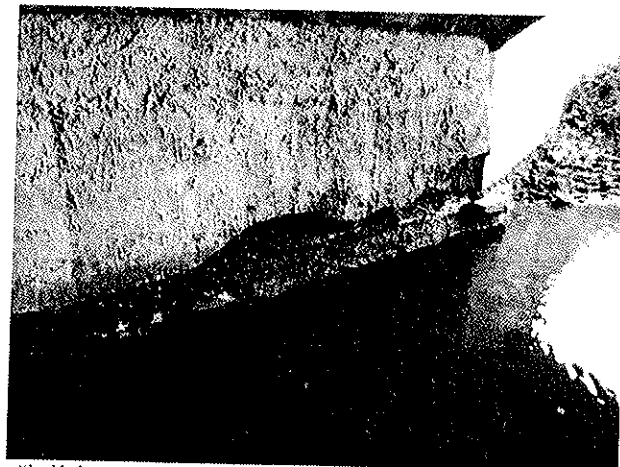

přizdívka na začátku vlevo




opěra na konci vlevo

Fotodokumentace



čelní zed' na začátku vlevo

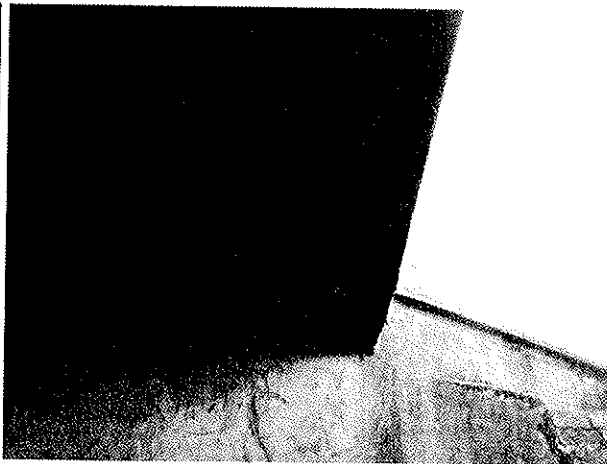

podhled rozšíření vlevo



křídlo na konci vlevo



ČESKÁ POJIŠŤOVNA a.s.

Havlíčková 100, 100 00 Praha 10

NOZ V109



ČESKÁ
POJIŠŤOVNA

Pojištění podnikatele a právnických osob
Pojistná smlouva číslo: 53048343-12
Stav k datu 23. 3. 2015
Kód produktu: DP

Úvodní část pojistné smlouvy č.: 53048343-12

1. Smluvní strany

Pojišťovna:

Česká pojišťovna a.s., Spálená 75/16, 113 04, Praha 1, Česká republika, IČ: 45272956, DIČ: CZ699001273, zapsaná v obchodním rejstříku u Městského soudu v Praze, oddíl B, vložka 1464

Pojistník (ten, kdo s pojišťovnou uzavřel tuto pojistnou smlouvu a zavázal se hradit pojistné):

Název firmy: MDS projekt s.r.o., zapsaná v Hradci Králové rejstříku Krajského soudu

IČ: 27487938

Ulice, č. p.: Försterova, 175

Obec: Vysoké Mýto, PSČ: 566 01, Stát: ČESKÁ REPUBLIKA

Plátec DPH: ANO

Korespondenční adresa:

je shodná s adresou pojistníka

uzavřeli tuto pojistnou smlouvu o Pojištění odpovědnosti podnikatelů.

Pojistná smlouva je sjednána prostřednictvím OK GROUP a.s., Ulice, č.p.: Mánesova 3014, Obec: Brno, PSČ: 61200, IČ: 25561804.

2. Společná ujednání pro všechna pojištění v této pojistné smlouvě

2.1. Pojistná smlouva se skládá z této Úvodní části, z jednotlivých listů pro příslušná pojištění a z Vyúčtování pojistného obsahujícího přehled pojištění a rozpis plateb pojistného.

2.2. Pojištění sjednaná touto pojistnou smlouvou se řídí pojistnými podmínkami, na které tato pojistná smlouva odkazuje, a smluvními ujednáními.

2.3. Ujednává se, že jednorázové pojistné bude hrazeno v 1 splátce. Pojistné je splatné k 23. 3. 2015

2.4. Ujednává se, že pojistné bude placeno bezhotovostně převodem na účet č.: 246246/5500 pod variabilním symbolem 5304834312.

3. Závěrečná prohlášení pojistníka

Pojistník potvrzuje, že je seznámen s podmínkami zpracování osobních a dalších údajů (identifikačních, adresních, komunikačních) uvedenými v článku "Zpracování osobních údajů, zproštění mlčenlivosti, zmocnění" příslušných všeobecných pojistných podmínek a se zpracováním v uvedeném rozsahu vyslovuje souhlas. Pojistník dále prohlašuje, že je seznámen a souhlasí se zmocněním a zproštěním mlčenlivosti dle článku "Zpracování osobních údajů, zproštění mlčenlivosti, zmocnění" příslušných všeobecných pojistných podmínek. Na základě zmocnění uděluje pojistník souhlasy uvedené v tomto odstavci rovněž jménem všech pojištěných.

TC8995400202A

O220366140411

Pojistná smlouva č.: 53048343-12
Stav k datu 23. 3. 2015

Kód produktu: DP

Smlouva uzavřena v **Havl. Brodě**

dne 14. 3. 2015 v _____ hodin _____ minut

MDS projekt s.r.o.
MDS PROJEKT S.R.O.
Forstetova č.p. 175
566 01 Vysoké Mýto
IČO: 224 82 938
DIČ: CZ02487938

ČESKÁ POJIŠŤOVNA, a.s.
Jana Votavová
0931
Podpis a razítko zástupce České pojišťovny a.s.,
pověřeného uzavřením této smlouvy

Podpis (a razítko) pojistníka

Podpis a razítko zástupce České pojišťovny a.s.,
pověřeného uzavřením této smlouvy



Pojistná smlouva číslo: 53048343-12
Stav k datu 23. 3. 2015
Kód pojištění: DPR01
Pořadové číslo pojištění: 1

Pojištění odpovědnosti autorizovaného architekta, autorizovaného inženýra a technika činného ve výstavbě

1. Smluvní strany

Pojišťovna:

Česká pojišťovna a.s., Spálená 75/16, 113 04, Praha 1, Česká republika, IČ 45272956, DIČ CZ699001273, zapsaná v obchodním rejstříku u Městského soudu v Praze, oddíl B, vložka 1464

Pojistník, pojištěný:

Název firmy: MDS projekt s.r.o., zapsaná v Hradci Králové rejstříku Krajského soudu
IČ: 27487938

2. Smluvní ujednání

2.1. Toto pojištění je nedílnou součástí pojistné smlouvy výše uvedeného čísla.

2.2. Toto pojištění se řídí Všeobecnými pojistnými podmínkami pro pojištění majetku a odpovědnosti VPPMO-P-01/2014 (dále jen „VPPMO-P“), ujednáními v Úvodní části pojistné smlouvy a ujednáními tohoto pojištění.

3. Odpovědi pojistníka na dotazy pojišťovny

Výše příjmů, které jsou předmětem daně z příjmů, popř. předpokládané příjmy v Kč

19 299 196,-

Je sjednáno pojištění pro stejná pojistná nebezpečí?

ANO, pojištěn u České komory autorizovaných inženýrů a techniků na limit 250.000,-

4. Pojistná nebezpečí a rozsah pojištění

4.1. Pojištění se sjednává pro případ právním předpisem stanovené povinnosti pojištěného nahradit škodu či újmu při ublížení na zdraví nebo usmrcení vzniklou jinému v souvislosti s výkonem činnosti dle:

Výpisu z obchodního rejstříku č. 21973 vydaného KS Hradci Králové dne 6. 1. 2015

výpis z veřejné části ŽR č. vydaného dne 6. 3. 2015

Rozhodnutí o autorizaci č. 24815 vydaného Česká komora autorizovaných inženýrů a techniků Praze dne 29. 6. 2004

4.2. Pojištění se sjednává pro pojistná nebezpečí uvedená v článku 22 bodu 1, 3, 4, 5, 6 a 7 VPPMO-P. Předpoklad vzniku práva na pojistné plnění uvedený v článku 22 bodu 2 VPPMO-P pro toto pojištění neplatí.

Vedle pojistných nebezpečí uvedených v článku 22 bodu 1 VPPMO-P se toto pojištění sjednává i pro případ právním předpisem stanovené povinnosti pojištěného nahradit škodu vzniklou třetí osobě jinak než při ublížení na zdraví nebo usmrcením této osoby, poškozením, zničením, ztrátou nebo odcizením hmotné věci, kterou má tato osoba ve vlastnictví nebo v užívání (čistá finanční škoda).

Ve smyslu článku 22 bodu 3 písm. c) VPPMO-P se jako den příčiny vzniku škody či újmy ujednává 23. 3. 2006.

4.3. V případě finanční škody poskytne pojišťovna pojistné plnění pouze za předpokladu, že pojištěný vykonával pro poškozeného činnost na základě písemné smlouvy o poskytování této činnosti nebo na základě písemného zmocnění nebo na základě jiných důkazů, které prokážou, že tyto odborné služby byly provedeny pro poškozeného oprávněně.

4.4. V případě finanční škody se toto pojištění dále nevztahuje na povinnost pojištěného nahradit škodu:

- a) vzniklou prodlením se splněním smluvní povinnosti,
- b) vzniklou schodkem na finančních hodnotách, jejichž správou byl pojištěný pověřen,
- c) vzniklou při obchodování s cennými papíry,
- d) způsobenou pojištěným jako členem statutárního orgánu nebo kontrolního orgánu jakékoliv obchodní společnosti nebo družstva,
- e) vzniklou v souvislosti s čerpáním či přípravou čerpání jakýchkoli dotací a grantů, nebo v souvislosti s organizací veřejných zakázek, zpracováním podkladů pro účast ve výběrovém řízení nebo veřejných zakázkách,
- f) vzniklou v souvislosti s vymáháním pohledávek.

4.5. Odechylně od článku 24 bodu 1 písm. d) VPPMO-P se ujednává, že toto pojištění se vztahuje i na finanční škodu způsobenou veřejně poskytnutou informací nebo radou, která je součástí přednáškové činnosti.

4.6. Odechylně od článku 24 bod 1 písm. g) VPPMO-P se ujednává, že pojištění se vztahuje na povinnost pojištěného nahradit škodu či újmu při ublížení na zdraví nebo usmrcení vzniklou v souvislosti s činností autorizovaného architekta, autorizovaného inženýra a technika činného ve výstavbě.

4.7. Pojištění se nevztahuje na povinnost pojištěného nahradit škodu či újmu při ublížení na zdraví nebo usmrcení způsobenou překročením smluvně stanovené doby stavby, lhůt a termínů.

4.8. Ujednává se, že pojištění se nevztahuje na povinnost nahradit škodu či újmu při ublížení na zdraví nebo usmrcení způsobenou určením nesprávné ceny (rozpočtu) díla nebo zpracováním chybných podkladů pro určení této ceny.

4.9. Pojištění se dále nevztahuje na povinnost nahradit škodu či újmu při ublížení na zdraví nebo usmrcení vzniklou s činností pojištěného týkající se tunelů, přehrad, přístavů a letišť.

4.10. Tam, kde se v pojistné smlouvě hovoří o autorizované osobě, je tím míněn pojištěný.

4.11. Pojistitel se zavazuje, že dojde-li k formálnímu ukončení činnosti pojištěného (vymazání z příslušných rejstříků pojištěné činnosti např. obchodního nebo živnostenského rejstříku, nebo ze seznamu profesních komor apod.) a zároveň pojištění nezanikne z jiného důvodu, uzavře s pojištěným na jeho žádost pojistnou smlouvu, která se bude vztahovat na povinnost pojištěného nahradit škodu (ve smyslu škody na majetku, věci) či újmu při ublížení na zdraví nebo usmrcení vzniklou v souvislosti s jeho dřívější činností, která je předmětem pojištění dle této pojistné smlouvy (tzv. udržovací pojištění), a to v rozsahu pojištění a za podmínek platných ke dni skončení činnosti pojištěného jako autorizovaného architekta, inženýra a technika činného ve výstavbě. Limit, sublimit pojištění plnění sjednaný pro udržovací pojištění přitom nepřevyší limit, sublimit pojištění plnění stanovený v poslední roční pojistné smlouvě. Výše pojištění bude odstupňována podle doby, která uplynula od skončení platnosti smlouvy předcházející smlouvě udržovací s tím, že s každým dalším rokem trvání tohoto pojištění se pojistné poměrně snižuje.

Pojištění v základním rozsahu se sjednává s limitem pojištění plnění v Kč

10 000 000,-

Pojištění v základním rozsahu se sjednává s územním rozsahem

Česká republika

Pojištění v základním rozsahu se sjednává se spoluúčastí

250 000,- Kč

5. Rozsah pojištění

pol. č.	pojistné nebezpečí	pojistné v Kč
I	Pojištění odpovědnosti v základním rozsahu	130 059,-

Pojistné za všechna pojistná nebezpečí v Kč

130 059,-

Pojištění se sjednává s obchodní slevou 50,00 %, tj. v Kč

65 029,-

Pojistné za pojištění profesní odpovědnosti po zaokrouhlení v Kč

65 030,-

6. Pojistná doba

Pojištění se sjednává na dobu od 00:00 hod. dne 23. 3. 2015 do 24:00 hod. dne 22. 3. 2016.

7. Přílohy

Součástí pojistné smlouvy jsou přílohy: Výpis z obchodního rejstříku č. 21973

výpis z veřejné části ŽR

Rozhodnutí o autorizaci č. 24815

Pojistná smlouva č.: 53048343-12
Stav k datu 23. 3. 2015

Kód pojištění: DPR01
Pořadové číslo pojištění: 1

8. Závěrečná ujednání

8.1. Odpovědi pojistníka na dotazy pojišťovny a údaje jím uvedené u tohoto pojištění se považují za odpovědi na otázky týkající se podstatných skutečností rozhodných pro ohodnocení rizika. Pojistník svým podpisem potvrzuje jejich úplnost a pravdivost.

8.2. Pojistník prohlašuje a svým podpisem stvrzuje, že se seznámil s informacemi o pojištění a převzal tyto dokumenty:

- pojistné podmínky dle bodu 2.2. tohoto pojištění,
- sazebník poplatků.

Pojistník dále prohlašuje, že seznámí pojištěného s obsahem této pojistné smlouvy včetně uvedených pojistných podmínek.

Sjednáno v **Havl. Brodě** dne 14 3 2015 v _____ hodin _____ minut

MDS projekt s.r.o.

 MDS
PROJEKT

MDS PROJEKT s.r.o.
Folstejnská č.p. 175
566 01 Vysoké Mýto

IČO: 244 87 938
DIČ: CZ 274 67 938

Jana Votavová
0931

ČESKÁ POJIŠTOVNA, a.s.
Kancelář pro úhradu škod
Seznam pojišťoven
Havl. Brod, 1963, 1964, 1965,3



S-VRAV04/N



Pojištění podnikatele a právnických osob

Pojistná smlouva č.: 53048343-12

Kód produktu: DP

Doba trvání pojistné smlouvy od 23. 3. 2015 do 22. 3. 2016

IČ: 27487938

MDS projekt s.r.o.

Försterova 175

566 01 VYSOKÉ MÝTO

ČESKÁ REPUBLIKA

Vyúčtování pojistného

u pojistné smlouvy č. 53048343-12 k datu 23. 3. 2015

Dokument Vyúčtování pojistného je součástí pojistné smlouvy a obdržíte jej vždy při uzavření pojistné smlouvy a dále při jakémkoliv změně na smlouvě, která vede ke změně v pojistném.

Dokument Vyúčtování pojistného zobrazuje stav pojistné smlouvy k výše uvedenému datu a je zároveň podkladem k úhradě pojistného za dobu trvání pojistné smlouvy.

1. Přehled pojištění

Tabulka 1 – Přehled pojištění, která jsou od výše uvedeného data sjednána v pojistné smlouvě. Další informace o těchto pojištěních jsou uvedeny v pojistné smlouvě.

Tabulka 1

pořadové číslo pojištění v pojistné smlouvě	název pojištění	pojistné za dobu trvání pojištění v Kč	sleva za způsob úhrady pojistného v Kč ¹⁾	sleva za počet splátek úhrady pojistného v Kč	sleva za propojištěnost v Kč ²⁾	celkem pojistné za dobu trvání pojištění v Kč ³⁾
I	Pojištění profesní odpovědnosti	65 029,69	0,00	0,00	0,00	65 030,-
Celkem v Kč		65 029,69	0,00	0,00	0,00	65 030,-
Celkové pojistné za pojistnou smlouvu upravené na dělitelnost počtem splátek v Kč						65 030,-

¹⁾ způsobem úhrady je zvolená metoda úhrady pojistného (např. složenka, SIPO)

²⁾ sleva za propojištěnost – výše přiznané slevy za propojištěnost je závislá na počtu platných pojištění v pojistné smlouvě

³⁾ v částce je zohledněn koeficient za dobu trvání pojištění

Pojistné v jednotlivých sloupcích je zaokrouhleno na 2 desetinná místa a v posledním sloupci na celé Kč

2. Přehled splátek pojistného

Tabulka 2 – Přehled splátek, datum jejich splatnosti a výše pojistného.

Jednotlivé splátky pojistného v tabulce č. 2 musí být vždy hrazeny v termínech a v částkách podle platebních detailů v bodě 3. Způsob úhrady pojistného.

Tabulka 2

datum splatnosti	výše splátky pojistného v Kč
23. 3. 2015	65 030,-
Celkem v Kč	65 030,-

V pojistné smlouvě byl dohodnut způsob úhrady Trvalý příkaz k úhradě.

Pojistné bude hrazeno trvalým příkazem, žádáme Vás o jeho zajištění.

Česká pojišťovna a.s., Spálená 75/16, 113 04 Praha 1, Česká republika, IČ 45272956, zapsaná v Obchodním rejstříku vedeném Městským soudem v Praze, oddíl B, vložka 1464

Klientský servis, po-pá 7:00 – 19:00
(+420) 841 114 114

www.ceskapojistovna.cz

P.O.Box 305
601 00 Brno

TC89970002011

02203666140497

3. Způsob úhrady pojistného


Číslo účtu: 246246

Kód banky: 5500

Variabilní symbol: 5304834312

Vaše případné dotazy Vám rádi zodpoví pracovníci našeho Klientského servisu na telefonní lince 841 114 114. Rovněž nás můžete kontaktovat písemně na naší korespondenční adrese Česká pojišťovna a.s., P.O.Box 305, 601 00 Brno.

Dne 18. 3. 2015

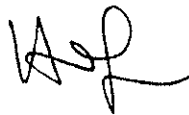

Ing. Michal Hofman

vrchní ředitel správy pojištění a plateb

Česká pojišťovna a.s., Spálená 75/16, 113 04 Praha 1, Česká republika, IČ 45272956, zapsaná v Obchodním rejstříku vedeném Městským soudem v Praze, oddíl B, vložka 1464

☎ Klientský servis, po-pá 7:00 – 19:00
(+420) 841 114 114

www.ceskapojistovna.cz

P.O.Box 305
601 00 Brno

**ČESKÁ
POJIŠŤOVNA**

Číslo pojistné smlouvy: 53048343-12

Česká pojišťovna a.s., Spálená 75/16, 113 04 Praha 1, Česká republika, IČ 45272956, DIČ CZ699001273, zapsaná v obchodním rejstříku u Městského soudu v Praze, oddíl B, vložka 1464 (dále „pojišťovna“)

Pojistka

Potvrzujeme, že pojistník MDS projekt s.r.o., IČ 27487938, Försterova 175, 566 01 Vysoké Mýto, ČESKÁ REPUBLIKA má uzavřenu pojistnou smlouvu č. 53048343-12.

Pojištění odpovědnosti

Oprávněnou osobou z tohoto pojištění je pojistník.

Pojistná událost

Pojistnou událostí je škoda či újma vzniklá na životě, zdraví, majetku nebo jiná okolnost dle pojistné smlouvy.

Pojistná nebezpečí

Pojistným nebezpečím jsou skutečnosti a události vymezené v pojistné smlouvě jako možná příčina vzniku pojistné události. Podmínky a rozsah pojištění stanoví pojistná smlouva a Všeobecné pojistné podmínky pro pojištění majetku a odpovědnosti VPPMO-P-01/2014.

Pojištění v základním rozsahu se sjednává s limitem pojistného plnění

10 000 000 Kč

Pojištění v základním rozsahu se sjednává s územním rozsahem

Česká republika

Pojištění v základním rozsahu se sjednává se spoluúčastí

250 000,- Kč

Pojistná doba

Pojištění se sjednává na dobu od 23. 3. 2015 do 22. 3. 2016.

Pojistitel potvrzuje, že údaje obsažené v pojistce jsou platné ke dni jejího vydání.

Platnost pojistky od: 23. 3. 2015

ČESKÁ POJIŠŤOVNA, a.s.

Kraj Vysočina, Čechy

Sídlo společnosti

Havlíčková 175, 566 01 Havlíčkův Brod

Podpis a razítko zástupce pojišťovny

Informaci o tom, zda Česká pojišťovna a.s. eviduje toto pojištění výše uvedeného pojistníka, je možné ověřit zasláním kopie této pojistky na e-mail: klient@ceskapojistovna.cz, zahraniční společnost může vznést dotaz na adrese: <http://en.ceskapojistovna.cz/contacts>.

TC9904001014

02203666140622

Výpis

z obchodního rejstříku, vedeného
Krajským soudem v Hradci Králové
oddíl C, vložka 21973

Datum zápisu:	16. ledna 2006
Spisová značka:	C 21973 vedená u Krajského soudu v Hradci Králové
Obchodní firma:	MDS projekt s.r.o.
Sídlo:	Vysoké Mýto - Vysoké Mýto-Město, Försterova 175, PSČ 56601
Identifikační číslo:	274 87 938
Právní forma:	Společnost s ručením omezeným
Předmět podnikání:	Projektová činnost ve výstavbě Pronájem nemovitostí, bytů a nebytových prostor bez poskytování jiných než základních služeb zajišťujících řádný provoz nemovitostí, bytů a nebytových prostor
Statutární orgán:	
jednatel:	Ing. JAN BURSA, dat. nar. 7. února 1974 Vysoké Mýto - Litomyšlské Předměstí, Kopretinová 885, PSČ 56601 Den vzniku funkce: 16. ledna 2006
Způsob jednání:	Jednatel zastupuje společnost samostatně.
Společníci:	
Společník:	Ing. JAN BURSA, dat. nar. 7. února 1974 Vysoké Mýto - Litomyšlské Předměstí, Kopretinová 885, PSČ 56601
Podíl:	Vklad: 200 000,- Kč Splaceno: 100% Obchodní podíl: 100% Druh podílu: základní bez zvláštních práv a povinností Kmenový list: nebyl vydán
Základní kapitál:	200 000,- Kč Splaceno: 100%
Ostatní skutečnosti:	Počet členů statutárního orgánu: 1 Obchodní korporace se podřídila zákonu jako celku postupem podle § 777 odst. 5 zákona č. 90/2012 Sb., o obchodních společnostech a družstvech.


Veřejný rejstřík

Ověřuji pod pořadovým číslem
MUVVM/10746/2015, že tato listina, která vznikla
převodem výstupu z informačního systému
veřejné správy z elektronické podoby do podoby
listinné, skládající se z 1 listů, se doslovně
shoduje s obsahem výstupu z informačního
systému veřejné správy v elektronické podobě.

Městský úřad Vysoké Mýto dne 31.03. 2015

Ověřující osoba: Kotrbová Michaela

Podpis

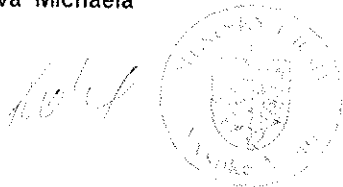

Výpis z veřejné části Živnostenského rejstříku

Platnost k 09.12.2014 15:11:32

Obchodní firma: **MDS projekt s.r.o.**
Sídlo: **Försterova 175, 566 01, Vysoké Mýto - Vysoké Mýto-Město**
Identifikační číslo: **27487938**
Statutární orgán nebo jeho členové:
Jméno a příjmení: **Ing. Jan Bursa**

Živnostenské oprávnění č. 1

Předmět podnikání: **Projektová činnost ve výstavbě**
Druh živnosti: **Ohlašovací vázaná**
Vznik oprávnění: **16.01.2006**
Doba platnosti oprávnění: **na dobu neurčitou**
Odpovědný zástupce:
Jméno a příjmení: **Ing. Jan Bursa**

Provozovny k předmětu podnikání číslo

I. Projektová činnost ve výstavbě

Adresa: **Försterova 175, 566 01, Vysoké Mýto - Vysoké Mýto-Město**
Identifikační číslo provozovny: **1007243929**
Zahájení provozování dne: **01.10.2008**

Seznam zúčastněných osob

Jméno a příjmení: **Ing. Jan Bursa**
Datum narození: **07.02.1974**
Občanství: **Česká republika**
Bydliště: **Kopretinová 885, 566 01, Vysoké Mýto - Litomyšlské Předměstí**

Úřad příslušný podle § 71 odst. 2 živnostenského zákona: **Městský úřad Vysoké Mýto**

Ministerstvo průmyslu a obchodu osvědčuje, že údaje uvedené v tomto výpise jsou k datu platnosti výpisu zapsány v živnostenském rejstříku.


Živnostenský rejstřík

Ověřuji pod pořadovým číslem **MUJVM/42917/2014**, že tato listina, která vznikla převodem výstupu z informačního systému veřejné správy z elektronické podoby do podoby listinné, skládající se z 1 listů, se doslovně shoduje s obsahem výstupu z informačního systému veřejné správy v elektronické podobě.

Městský úřad Vysoké Mýto dne 09.12. 2014

Ověřující osoba: **Kotrbová Michaela**

Podpis

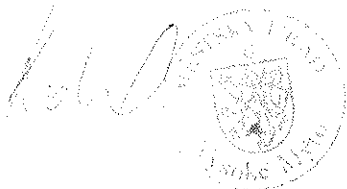

OSVĚDČENÍ O AUTORIZACI

číslo 24815

vydané

Českou komorou autorizovaných inženýrů a techniků
činných ve výstavbě
podle zákona ČNR č. 360/1992 Sb.

Ing. Jan Bursa

jméno a příjmení

740207/3679

rodné číslo

je

autorizovaným inženýrem

v oboru

mosty a inženýrské konstrukce


V seznamu autorizovaných osob vedeném ČKAIT je veden pod číslem

0601653

a je oprávněn používat autorizační razítko, jehož kontrolní otisk
je uveden zde:



Autorizace je udělena ke dni 29.6.2004

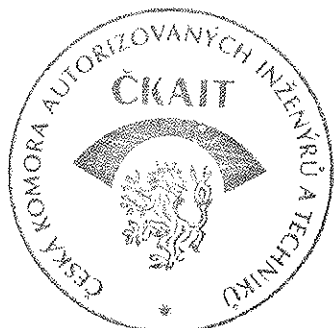

Ing. Václav Mach
předseda ČKAIT

OSVĚDČENÍ O AUTORIZACI

číslo 34640

vydané

Českou komorou autorizovaných inženýrů a techniků
činných ve výstavbě
podle zákona ČNR č. 360/1992 Sb.

Ing. Jan Machek

jméno a příjmení

850507/4006

rodné číslo

je

autorizovaným inženýrem

v oboru

dopravní stavby

V seznamu autorizovaných osob vedeném ČKAIT je veden pod číslem


1005802

a je oprávněn užívat autorizační razítko, jehož kontrolní otisk
je uveden zde:



Autorizace je udělena ke dni **21. 6. 2013**

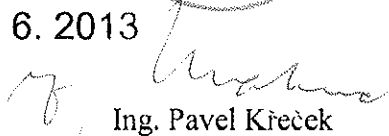


Ing. Pavel Kreček
předseda ČKAIT