


KATASTRÁLNÍ SITUAČNÍ VÝKRES – 1. ČÁST
1 : 250



LEGENDA HRANIC POZEMKŮ:

- KATASTRÁLNÍ HRANICE
- KATASTRÁLNÍ HRANICE – SLUČKOVÉ ČARY
- ČÍSLO PARCEL DLE KN

LEGENDA INŽENÝRSKÝCH SÍTÍ:

NÁVRH:

- ZATRUBNĚNÍ SILNIČNÍHO PŘÍKOPU
- OPTICKÉ SĐĚLOVACÍ KABELY

LEGENDA:

- CHODNÍKY – BETONOVÁ DLAŽBA 20/10/8 cm, ŠEDÁ (TZD 0.)
- SEJEDZY – BETONOVÁ DLAŽBA 20/10/8 cm, ŠEDÁ (TZD VI.)
- SIGNÁLNÍ A VARNÉ PÁSY – BETONOVÁ DLAŽBA S VÝSTUPKY PRAVDELNÉHO TVARU DLE TN TZ05 12.03.04., ČERVENÁ, LEMOVÁNÍ ROVINNOU DLAŽBOU
- LEMOVÁNÍ SIGNÁLNÍHO V VARNÉHO PÁSU HLADKOU DLAŽBOU, MIN. 20/20 cm, ŠEDÁ
- OBNOVA ŽIVČENÉHO KRYTÍ TL. 4 cm
- SEJEDZY – ŽIVČENÉ RECYKLUAT
- ZELEŇ – OHUMUSOVANÉ TL. 15 cm + OSETI TRAVOU
- ULIČNÍ VPUSŤ DN 450, PŘÍPOJKA DN 150

SOÚŘADNICOVÝ SYSTÉM: JTSK
VÝŠKOVÝ SYSTÉM: BpV

KRESLIL:	KAMIL HRONOVSKÝ	
TECHNICKÁ KONTROLA:	KAMIL HRONOVSKÝ	
ZODPOVĚDNÝ PROJEKTANT:	KAMIL HRONOVSKÝ	
HLAVNÍ PROJEKTANT:	KAMIL HRONOVSKÝ	
KRAJ: KRÁLOVÉHRADSKÝ	OBEC: SVĚTÍ	KAT. OZEMÍ: SVĚTÍ

INVESTOR: OBEC SVĚTÍ, SVĚTÍ 1, 503 12 VĚSTARY

**SILNICE III/3253
SVĚTÍ**

C – SITUAČNÍ VÝKRESY

KATASTRÁLNÍ SITUAČNÍ VÝKRES – 1. ČÁST

STUPEŇ:	DŮR+DSP, DPS
ZAK.ČÍSLO:	056-23-4
ARCHIVNÍ ČÍSLO:	
DATUM:	10/2023
FORMÁT:	8 x A4
MĚŘÍTKO:	1 : 250
ČÍSLO SOUPRAVY:	ČÍSLO PŘÍLOHY:
	C.2.1.

HRONOVSKÝ
DOPRAVNÍ PROJEKČE s.r.o.
BRANŠOVÁ 700/25, 500 06 HRANICE KRÁLOV.
e-mail: hronovsky@hronovsky.cz
telefon: 604 823 688
iČ: 07053428 DIČ: CZ07053428