


SITUACE – PŘÍPRAVA ÚZEMÍ – 2. ČÁST
1 : 250

HŘBITOV

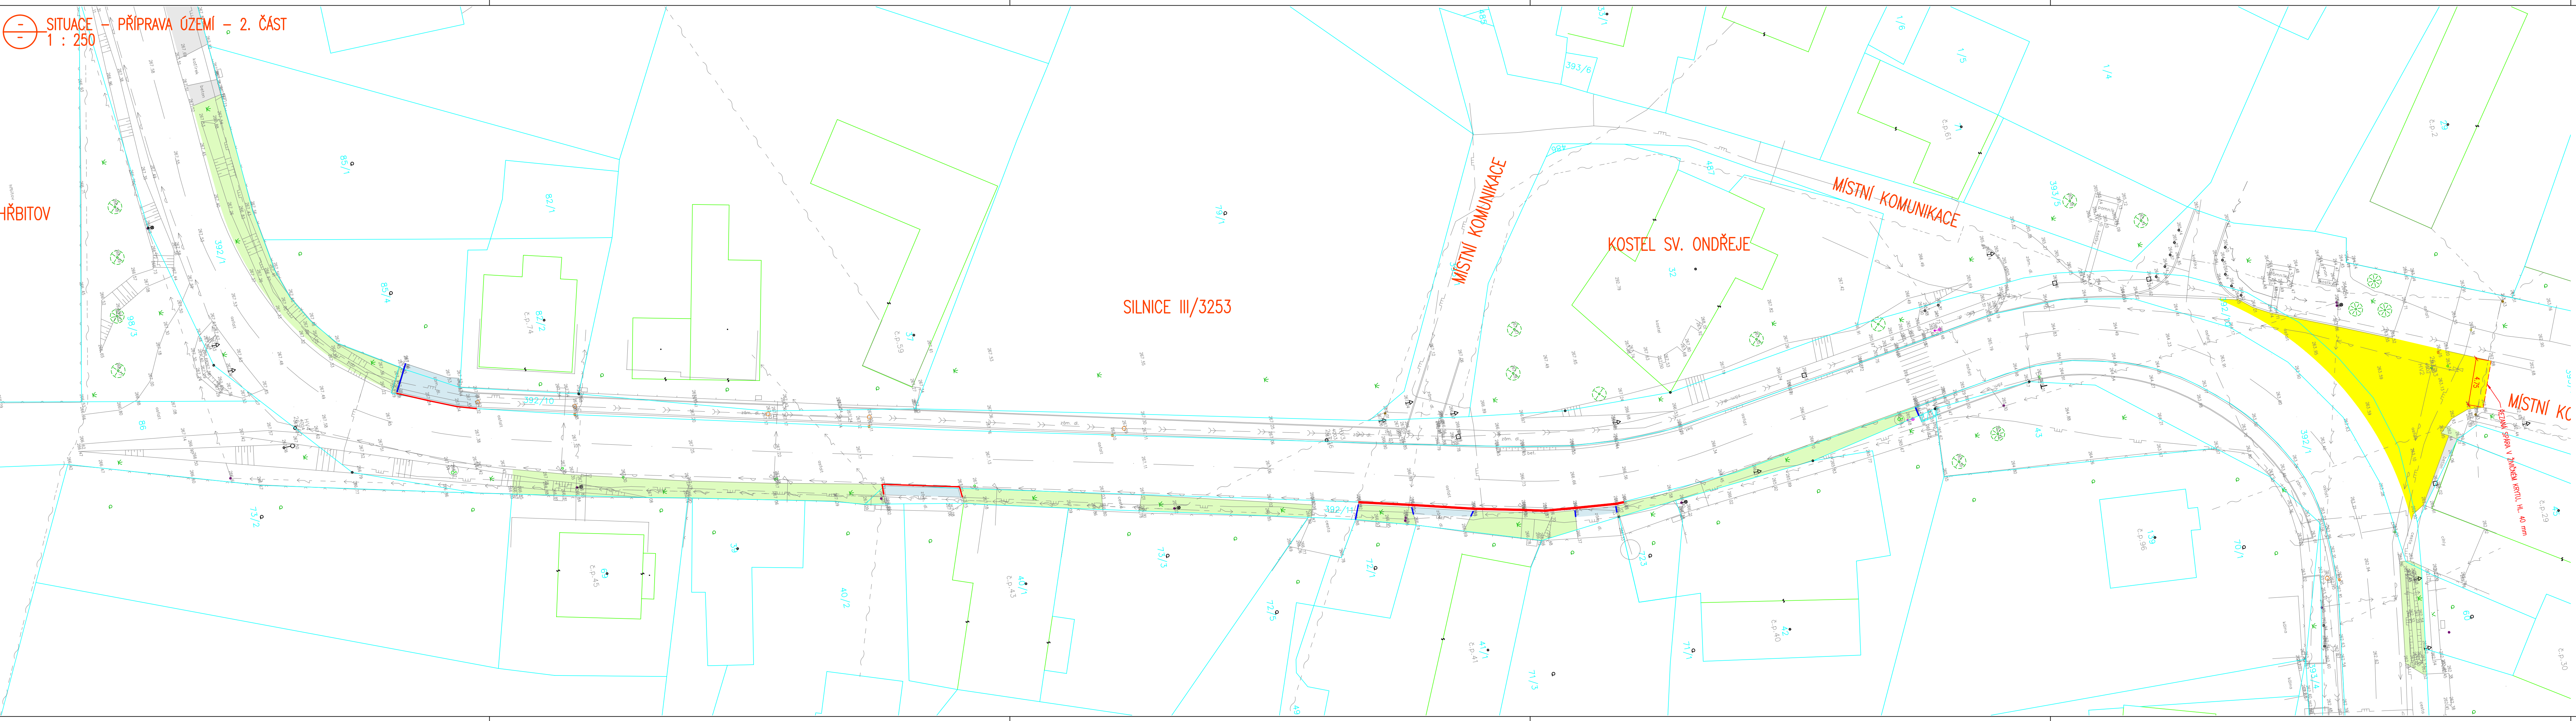

LEGENDA INŽENÝRSKÝCH SÍTÍ:
STÁVAJÍCÍ:

- NADZEMNÍ SĐELOVACÍ VEDENÍ
- PODZEMNÍ SĐELOVACÍ VEDENÍ (NEOVĚŘENÉ, NEFUNKČNÍ, ZRUŠENÉ)
- PODZEMNÍ SĐELOVACÍ VEDENÍ (OVĚŘENÉ)
- NADZEMNÍ VEDENÍ NN
- PODZEMNÍ VEDENÍ NN
- VODOVOD
- KANALIZACE DEŠŤOVÁ
- STL PLYNOVOD

LEGENDA HRANIC POZEMKŮ:

- KATASTRÁLNÍ HRANICE
- KATASTRÁLNÍ HRANICE – SŁUČKOVÉ ČÁRY
- ČÍSLA PARCEL DLE KN


PODZEMNÍ VEDENÍ JSOU ZAKRESLENA INFORMATIVNĚ I
PODMÍNKOU ZAHÁJENÍ STAVEBNÍCH PRACÍ JE VYTÝČENÍ
PODZEMNÍCH VEDENÍ A OZNAČENÍ ZAČÁTKU STAVBY
JEJICH SPRÁVČOM I

LEGENDA:

- ODFŘEZOVÁNÍ ŽIVČNÉ VRSTVY TL 4 cm
- VBÝOURÁNÍ CHODNÍKU ZE ZÁMKOVÉ DLAŽBY
- VBÝOURÁNÍ BETONOVÝCH PLOCH
- VBÝOURÁNÍ BETONOVÉ DLAŽBY
- SEJMUTÍ HUMÓZNÍ VRSTVY TL 15 cm
- VBÝOURÁNÍ BETONOVÉHO SILNIČNÍHO OBRUBNÍKU
- VBÝOURÁNÍ BETONOVÉHO CHODNÍKOVÉHO OBRUBNÍKU

SOUŘADNICOVÝ SYSTÉM: JTSK

VÝŠKOVÝ SYSTÉM: BpV

KRESLIL:		KAMIL HRONOVSKÝ	 HRONOVSKÝ DOPRAVNÍ PROJEKT s.r.o. BRNĚNSKÁ 700/25, 500 06 HRADEC KRÁLOVÉ e-mail: hronovskyp@projeckt.cz telefon: 604 823 698 IČ: 07053428 DIČ: CZ07053428	
TECHNICKÁ KONTROLA:				
ZODPOVĚDNÝ PROJEKTANT:		KAMIL HRONOVSKÝ		
HLAVNÍ PROJEKTANT:		KAMIL HRONOVSKÝ		
KRAJ: KRÁLOVÉHRADECKÝ	OBEC: SVĚTÍ	KAT. ÚZEMÍ: SVĚTÍ		
INVESTOR: OBEC SVĚTÍ, SVĚTÍ 1, 503 12 VŠESTARY			STUPEŇ:	DŮR+DSP, DPS
AKCE: <div>SILNICE III/3253 SVĚTÍ</div>			ZAK.ČÍSLO:	058-23-4
			ARCHIVNÍ ČÍSLO:	
			DATUM:	10/2023
			FORMAT:	6 x A4
OBJEKT: SO 134 – NOVÉ CHODNÍKY			MĚŘÍTKO:	1 : 250
OBSAH:			ČÍSLO SOUPRAVY:	ČÍSLO PŘÍLOHY: D.1.1.1.2.2.
SITUACE – PŘÍPRAVA ÚZEMÍ – 2. ČÁST				