


SITUACE - PŘÍPRAVA ÚZEMÍ - 3. ČÁST  
1 : 250

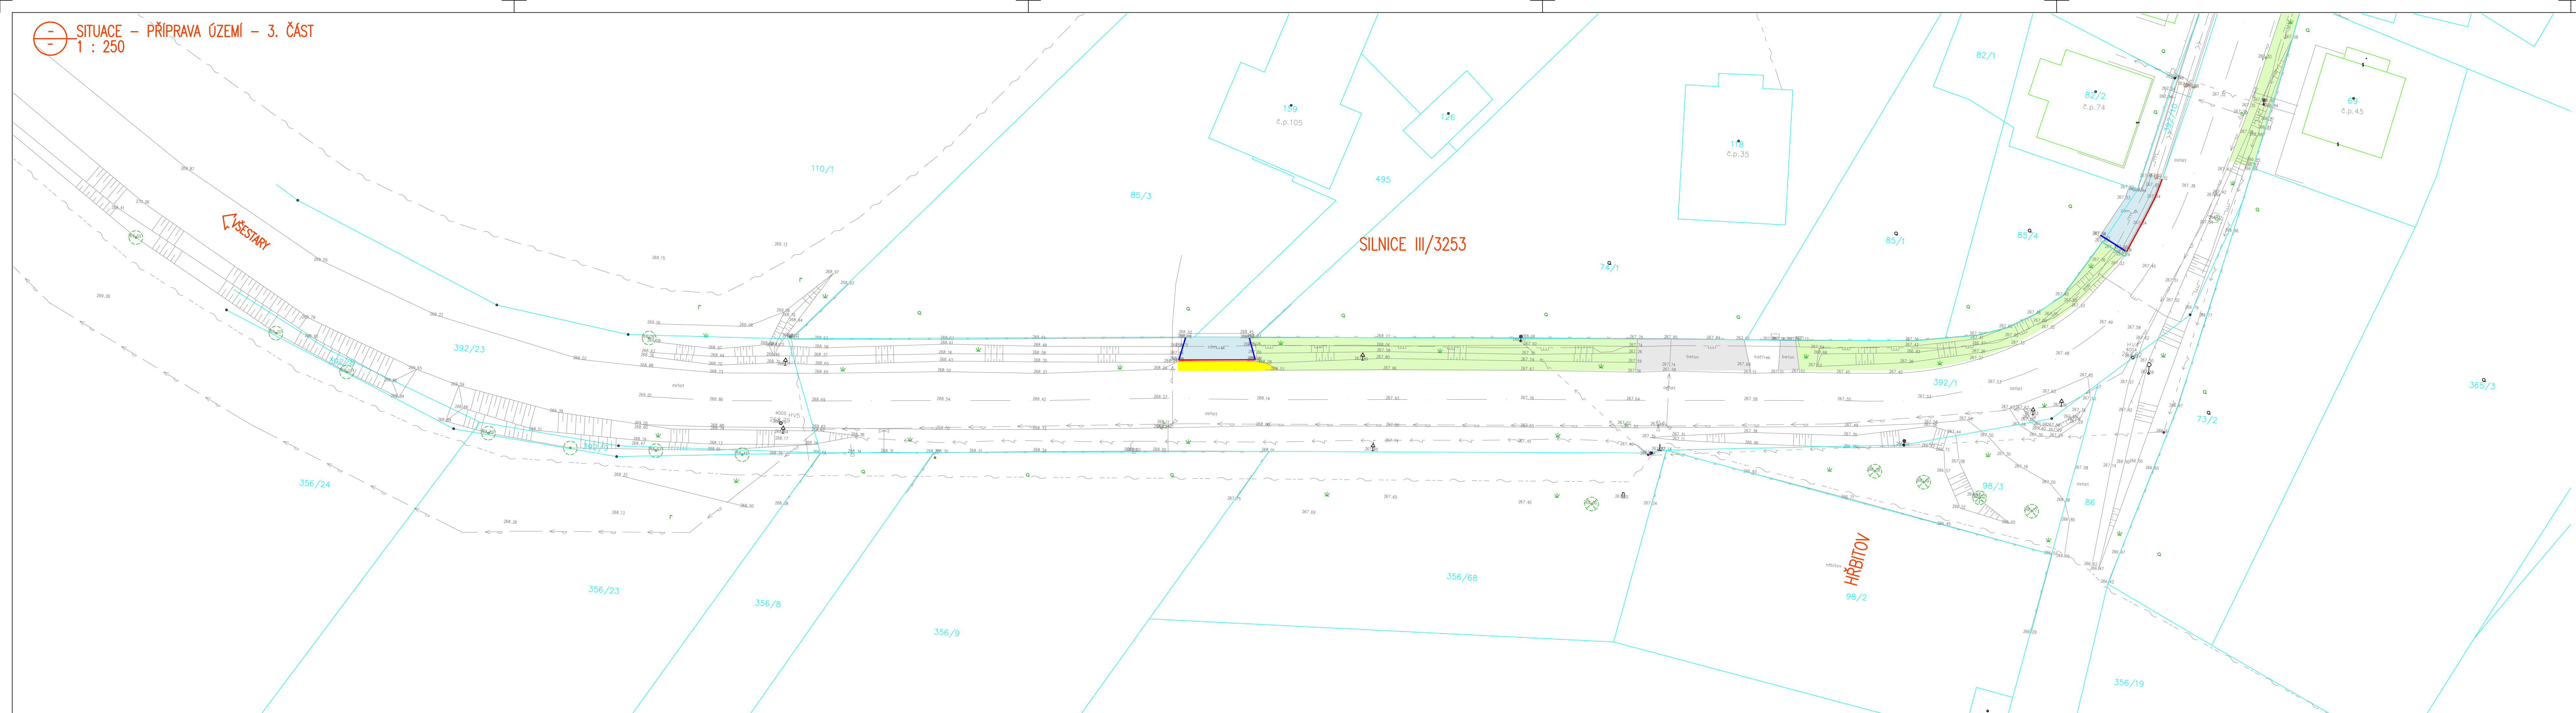

**LEGENDA INŽENÝRSKÝCH SÍTÍ:**  
**STÁVAJÍCÍ:**

- — — — — NADZEMNÍ SĐELOVACÍ VEDENÍ
- — — — — PODZEMNÍ SĐELOVACÍ VEDENÍ (NEOVĚŘENÉ, NEFUNKČNÍ, ZRUŠENÉ)
- — — — — PODZEMNÍ SĐELOVACÍ VEDENÍ (OVĚŘENÉ)
- — — — — NADZEMNÍ VEDENÍ NN
- — — — — PODZEMNÍ VEDENÍ NN
- — — — — VODOVOD
- — — — — KANALIZACE DEŠŤOVÁ
- — — — — STL PLYNOVOD

**LEGENDA HRANIC POZEMKŮ:**

- — — — — KATASTRÁLNÍ HRANICE
- — — — — KATASTRÁLNÍ HRANICE – SLUČKOVÉ ČARY
- — — — — ČÍSLO PARCEL DLE KN

PODZEMNÍ VEDENÍ JSOU ZAKRESLENA INFORMATIVNĚ I PODMÍNKOU ZAHÁJENÍ STAVEBNÍCH PRACÍ JE VYTVOŘEN PODZEMNÍCH VEDENÍ A OZNAMENÍ ZAČÁTKU STAVBY JEJICH SPRÁVCŮM !

**LEGENDA:**

- ODFŘEZOVÁNÍ ŽIVČNÉ VRSTVY TL. 4 cm
- VYBOURÁNÍ CHODNÍKU ZE ZÁMKOVÉ DLAŽBY
- VYBOURÁNÍ BETONOVÝCH PLOCH
- VYBOURÁNÍ BETONOVÉ DLAŽBY
- SEJMUTÍ HUMÓZNÍ VRSTVY TL. 15 cm
- VYBOURÁNÍ BETONOVÉHO SILNIČNÍHO OBRUBNÍKU
- VYBOURÁNÍ BETONOVÉHO CHODNÍKOVÉHO OBRUBNÍKU

SOUŘADNICOVÝ SYSTÉM: JTSK  
VÝŠKOVÝ SYSTÉM: BpV

KRESLIL:	KAMIL HRONOVSKÝ	
TECHNICKÁ KONTROLA:		
ZODPOVĚDNÝ PROJEKTANT:	KAMIL HRONOVSKÝ	
HLAVNÍ PROJEKTANT:	KAMIL HRONOVSKÝ	
KRAJ: KRÁLOVÉHRADECKÝ	OBEC: SVĚTÍ	KAT. ÚZEMÍ: SVĚTÍ

INVESTOR: OBEC SVĚTÍ, SVĚTÍ 1, 503 12 VŠESTARY

AKCE:

SILNICE III/3253  
SVĚTÍ

OBJEKT: SO 134 – NOVÉ CHODNÍKY

OBSAH:

SITUACE – PŘÍPRAVA ÚZEMÍ – 3. ČÁST

STUPEŇ:	DŮR+DSP, DPS
ZAK.ČÍSLO:	058–23–4
ARCHIVNÍ ČÍSLO:	
DATUM:	10/2023
FORMÁT:	5 x A4
MĚŘÍTKO:	1 : 250
ČÍSLO SOUPRAVY:	ČÍSLO PŘÍLOHY:
	D.1.1.1.2.3.

**HRONOVSKÝ**  
**DOPRAVNÍ PROJEKT s.r.o.**  
BRNĚNSKÁ 700/25, 500 06 HRADEC KRÁLOVÉ  
e-mail: hronovskyp@hronovskyp.cz  
telefon: 604 823 698  
IČ: 07053428 DIČ: CZ07053428