


SITUACE – 2. ČÁST
1 : 250

HŘBITOV

S

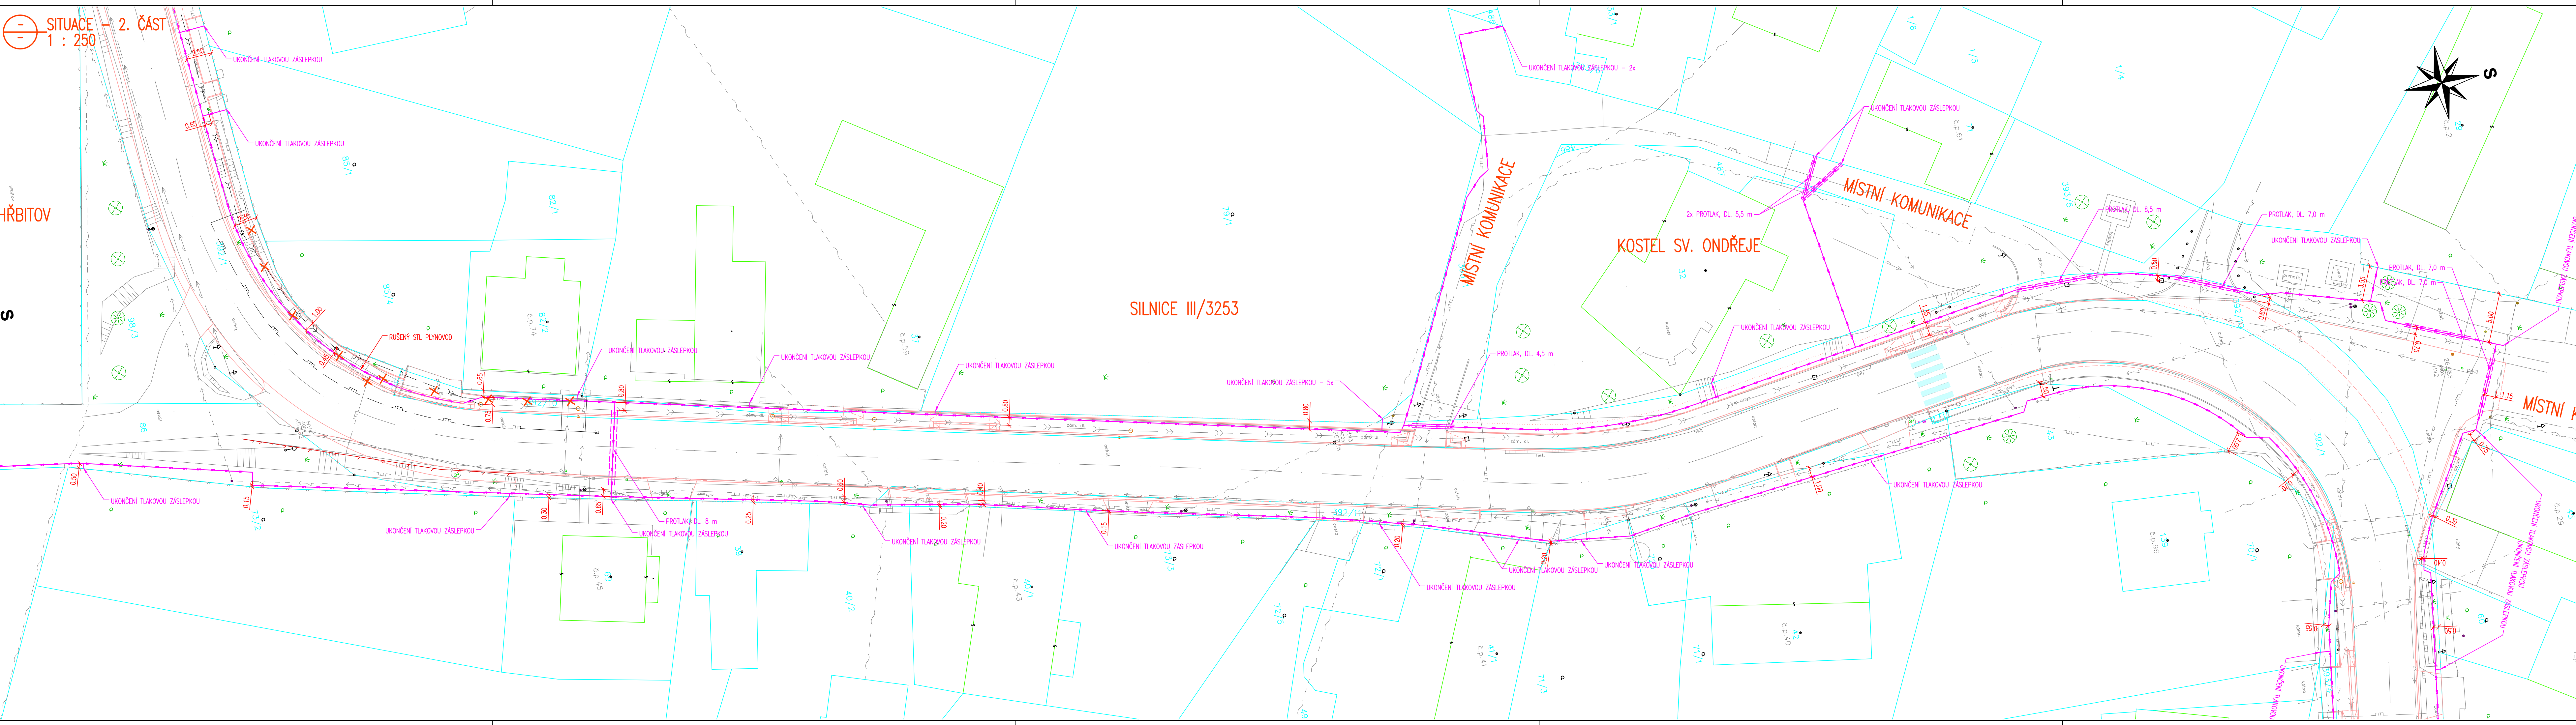

LEGENDA HRANIC POZEMKŮ:

- KATASTRÁLNÍ HRANICE
- KATASTRÁLNÍ HRANICE – SLUČKOVÉ ČÁRY
- ČÍSLO PARCELE DLE KN

LEGENDA INŽENÝRSKÝCH SÍTÍ:
STÁVAJÍCÍ:

- NADZEMNÍ SĎELOVACÍ VEDENÍ
- PODZEMNÍ SĎELOVACÍ VEDENÍ (NEOVĚŘENÉ, NEFUNKČNÍ, ZRUŠENÉ)
- PODZEMNÍ SĎELOVACÍ VEDENÍ (OVĚŘENÉ)
- NADZEMNÍ VEDENÍ NN
- PODZEMNÍ VEDENÍ NN
- VODOVOD
- KANALIZACE DEŠŤOVÁ
- STL PLYNOVOD

NÁVRH:

- ZATRUBNĚNÍ SILNIČNÍHO PŘÍKOPU
- PŘELOŽKA STL PLYNOVODU
- OPTICKÉ SĎELOVACÍ KABELY

PODZEMNÍ VEDENÍ JSOU ZAKRESLENA INFORMATIVNĚ !
PODMÍNKOU ZAHÁJENÍ STAVEBNÍCH PRACÍ JE VYTÝČENÍ
PODZEMNÍCH VEDENÍ A OZNÁMENÍ ZAČÁTKU STAVBY
JEJICH SPRÁVCŮM !

POZNÁMKA:

- K DOTČENÍ JEDNOTLIVÝCH POZEMKŮ KONCOVÝMI BODY NEDOJDE. OPTICKÁ SÍŤ BUDE UKONČENA cca 10 – 15 cm PŘED HRANICÍ POZEMKU V HDPE CHRÁNICÍCE OPATŘENÉ TLAKOVOU ZÁSLEPKOU.
- NA SOUSEDNÍCH POZEMCÍCH NEBUDOU PROVÁDĚNY VÝKOPOVÉ PRÁCE NUTNÉ PRO PROVEDENÍ INŽENÝRSKÉ SÍTĚ (STAVEBNÍHO OBJEKTU)
- V TRÁSÁCH MOHOU BÝT UMÍSTOVÁNY PŘÍSTUPOVÉ KOMORY A NADZEMNÍ SLOUPKOVÉ OPTICKÉ ROZVÁDEČE UMOŽŇUJÍCÍ PROPOJENÍ OPTICKÝCH KABELŮ.

SOUŘADNICOVÝ SYSTÉM: JTSK

VÝŠKOVÝ SYSTÉM: BpV

KRESLIL:	KAMIL HRONOVSKÝ	
TECHNICKÁ KONTROLA:		
ZODPOVĚDNÝ PROJEKTANT:	KAMIL HRONOVSKÝ	
HLAVNÍ PROJEKTANT:	KAMIL HRONOVSKÝ	
KRAJ: KRÁLOVÉHRADECKÝ	OBEC: SVĚTÍ	KAT. ÚZEMÍ: SVĚTÍ

INVESTOR: OBEC SVĚTÍ, SVĚTÍ 1, 503 12 VŠESTARÝ

AKCE:

SILNICE III/3253
SVĚTÍ

OBJEKT: SO 401 – OPTICKÉ SÍŤ

OBSAH:

SITUACE – 2. ČÁST

HRONOVSKÝ
DOPRAVNÍ PROJEKT s.r.o.
BRNĚNSKÁ 700/25, 500 06 HRADEC KRÁLOVÉ
e-mail: hronovsky@hronovsky.cz
telefon: 604 823 698
IČ: 07053428 DIČ: CZ07053428

STUPEŇ:	DŮR+DSP, DPS
ZAK.ČÍSLO:	058-23-4
ARCHIVNÍ ČÍSLO:	
DATUM:	10/2023
FORMAT:	6 x A4
MĚŘÍTKO:	1 : 250
ČÍSLO SOUPRAVY:	ČÍSLO PŘÍLOHY:
	D.1.4.1.2.2.