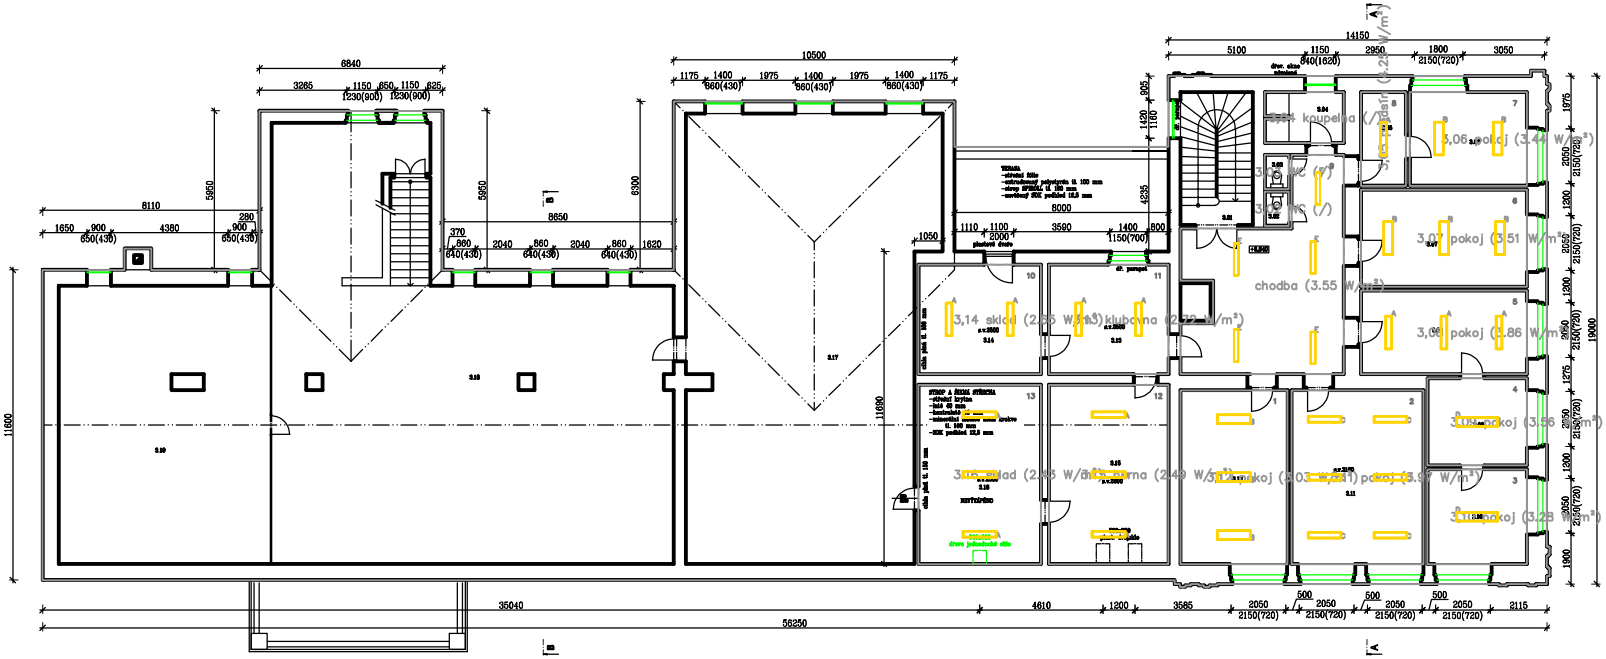
chodba (3.55 W/m²)
3,06 pokoj (3.44 W/m²)
3,07 pokoj (3.51 W/m²)
3,08 pokoj (3.86 W/m²)
3,10 pokoj (3.23 W/m²)
3,11 pokoj (3.03 W/m²)
3,12 pokoj (3.07 W/m²)
3,13 klubovna (2.72 W/m²)
3,14 sklad (2.55 W/m²)
3,15 sklad (2.48 W/m²)
