
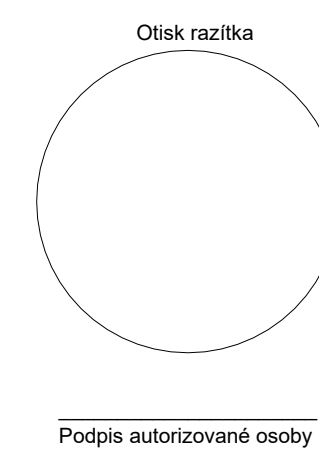
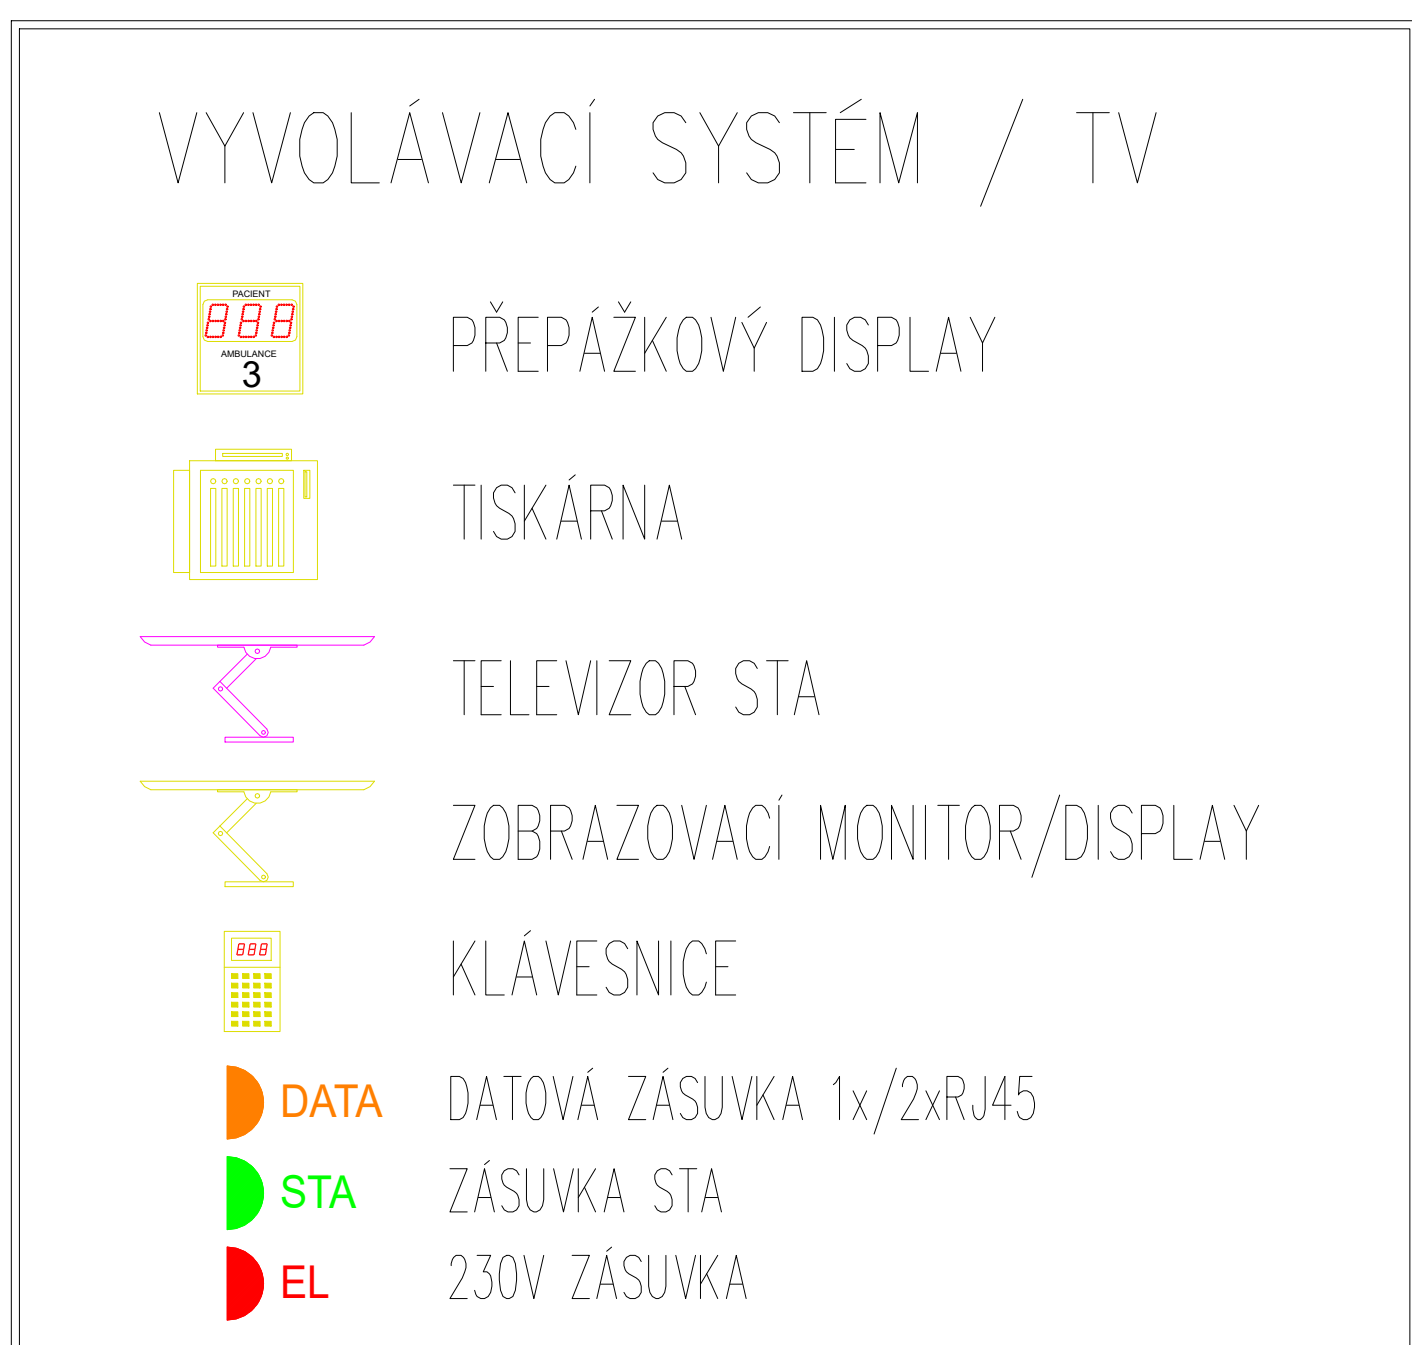


PŮDORYS 4.NP

ÚROVEŇ +12,000

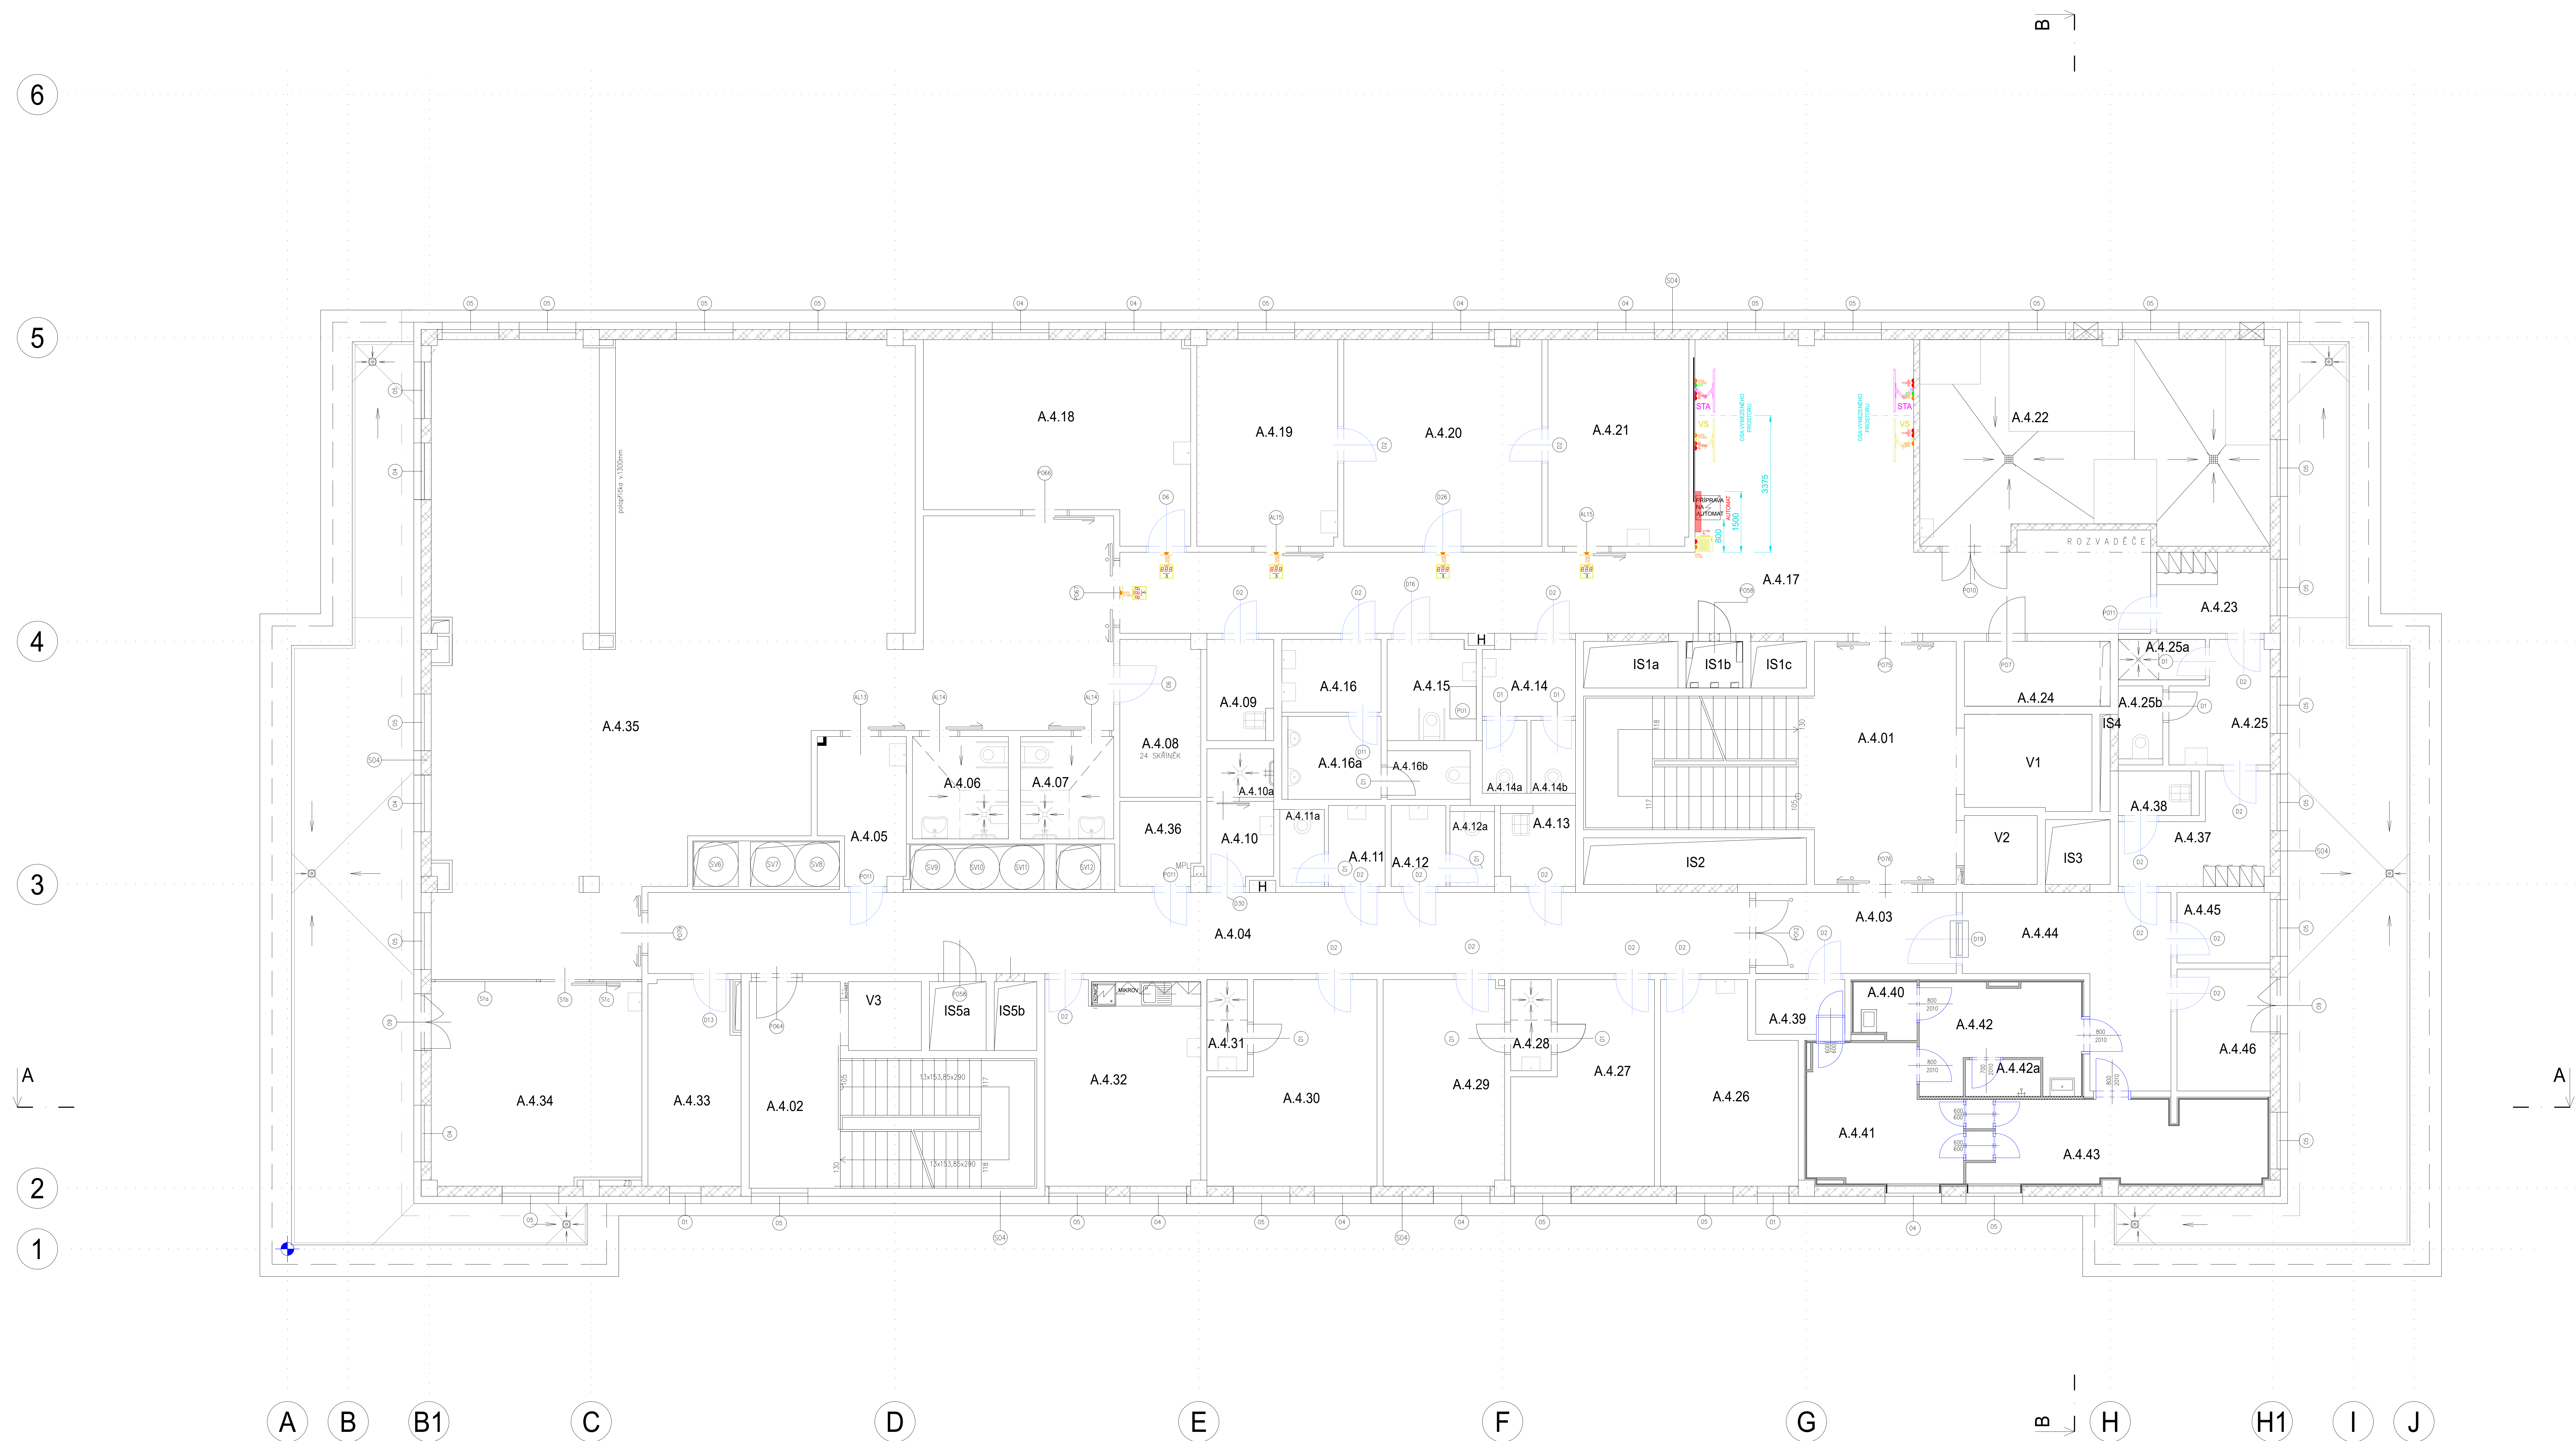

C	DATUM:	POTPIS:	REVIZE:	NAMĚŘIL:	KONTROLA: 90%
STUPEŇ PROJEKTOVÉ DOKUMENTACE:					
Dokumentace stavebního povolení stavby					
ZNAČENÍ A ZKRATKY: DAHASIL s.r.o.					
NAMĚŘIL:	SCHVALIL:	KONTROLOVAL:			
M. Hrouda	I. Doucek	D. Schejbal			
INVESTOR:	Klíbovčanský zámek Převodná náměstí 1245 500 03 Hradec Králové	DATUM:		17.04.2024	
AJCE:	Nosovitelská pavilón "A" Stavění úpravy č.p. 511 pro laborator a ekologické učebny nemonice JZM	STAVBY NO:		DPSPS	
OBSAH:	15033-DSPS-D 1.1.6-8-50 01-45 - Stábornoprá elektrárnická	FASSET:		20.14.2024	
ČÍSLO:	Úprava 4.NP - VÝVOĽOVÁ SYSTÉM	MĚRNO VČ.:		45	
		REVIZI:		REVIZI	