


PŮDORYS
M 1:100

ROZVINUTÝ
POHLED
M 1:100

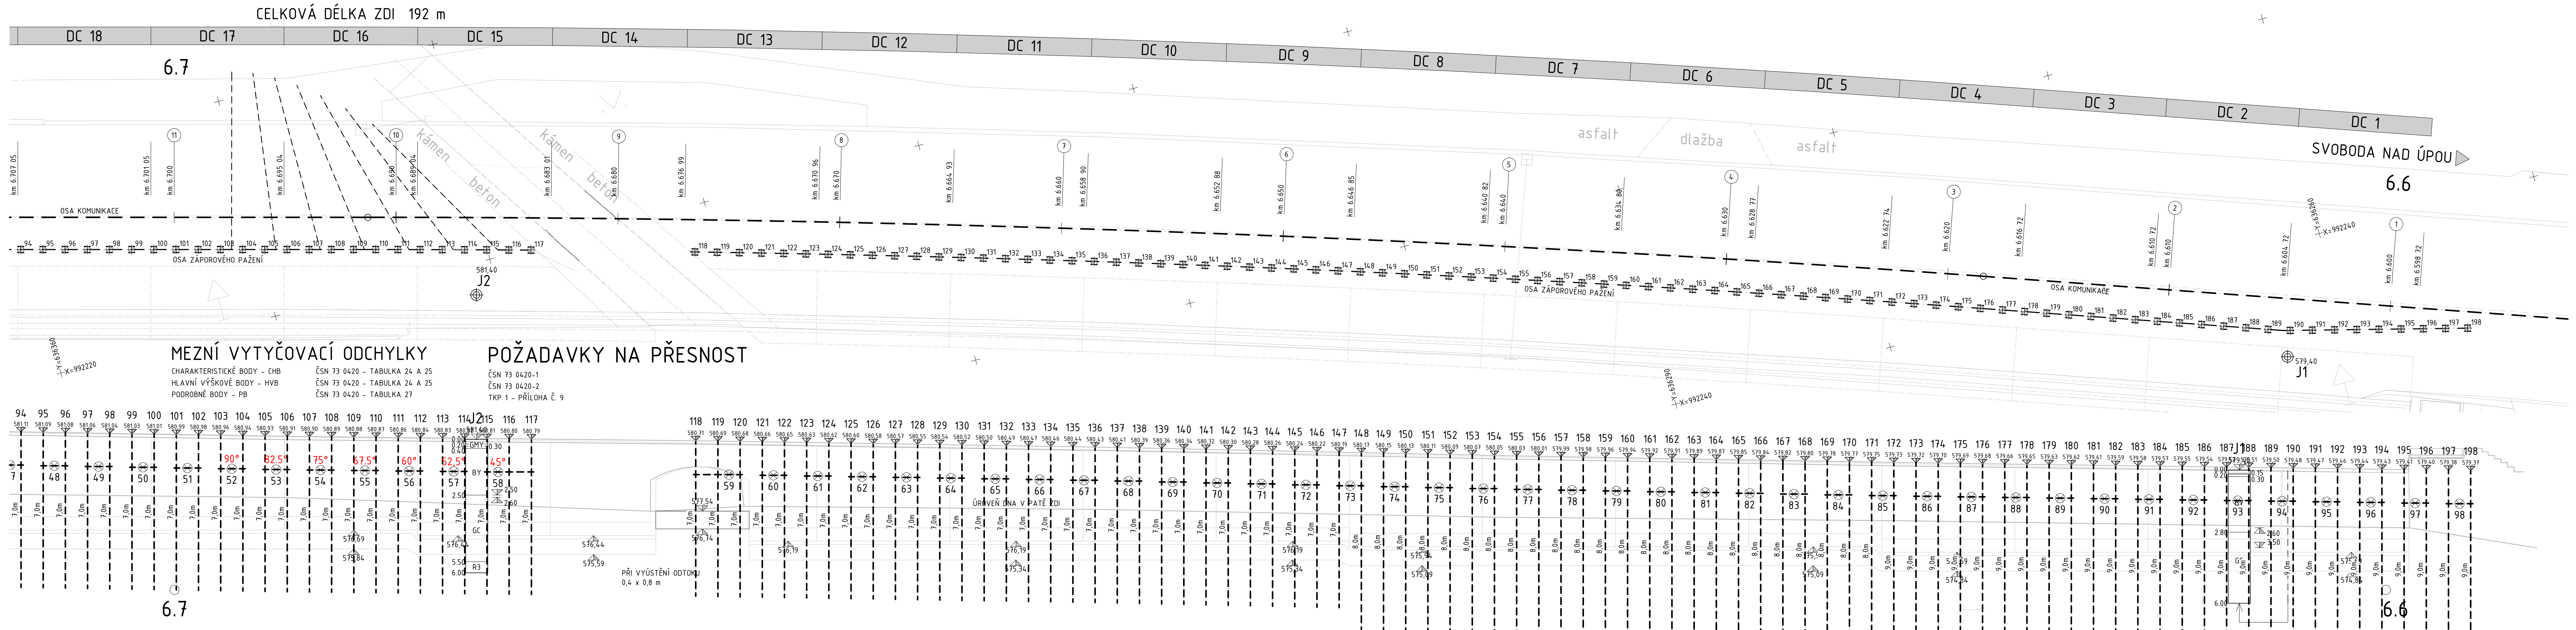

VYTÝČOVACÍ BODY

BOD	Y [m]	X [m]
118	636 330,981	992 222,052
119	636 330,019	992 222,323
120	636 329,057	992 222,595
121	636 328,094	992 222,868
122	636 327,133	992 223,142
123	636 326,171	992 223,416
124	636 325,210	992 223,692
125	636 324,249	992 223,969
126	636 323,288	992 224,246
127	636 322,328	992 224,525
128	636 321,368	992 224,804
129	636 320,408	992 225,085
130	636 319,448	992 225,366
131	636 318,489	992 225,649
132	636 317,530	992 225,932
133	636 316,571	992 226,216
134	636 315,613	992 226,501
135	636 314,655	992 226,788
136	636 313,697	992 227,075
137	636 312,739	992 227,363
138	636 311,782	992 227,652
139	636 310,825	992 227,942
140	636 309,868	992 228,233
141	636 308,912	992 228,525
142	636 307,956	992 228,818
143	636 307,000	992 229,112
144	636 306,044	992 229,407
145	636 305,089	992 229,703
146	636 304,134	992 230,000
147	636 303,179	992 230,297
148	636 302,225	992 230,596
149	636 301,271	992 230,896
150	636 300,317	992 231,196
151	636 299,364	992 231,498
152	636 298,411	992 231,800
153	636 297,458	992 232,104
154	636 296,505	992 232,408
155	636 295,553	992 232,714
156	636 294,601	992 233,020
157	636 293,649	992 233,327
158	636 292,698	992 233,636
159	636 291,747	992 233,945
160	636 290,796	992 234,255
161	636 289,846	992 234,566
162	636 288,896	992 234,878
163	636 287,946	992 235,191
164	636 286,997	992 235,505
165	636 286,048	992 235,820
166	636 285,099	992 236,136
167	636 284,150	992 236,452

VYTÝČOVACÍ BODY

BOD	Y [m]	X [m]
168	636 283,202	992 236,770
169	636 282,254	992 237,089
170	636 281,307	992 237,409
171	636 280,360	992 237,729
172	636 279,413	992 238,051
173	636 278,466	992 238,373
174	636 277,520	992 238,697
175	636 276,574	992 239,021
176	636 275,628	992 239,346
177	636 274,683	992 239,672
178	636 273,738	992 239,998
179	636 272,792	992 240,324
180	636 271,847	992 240,650
181	636 270,901	992 240,976
182	636 269,956	992 241,301
183	636 269,010	992 241,627
184	636 268,065	992 241,953
185	636 267,120	992 242,279
186	636 266,174	992 242,605
187	636 265,229	992 242,931
188	636 264,283	992 243,256
189	636 263,338	992 243,582
190	636 262,385	992 243,883
191	636 261,435	992 244,127
192	636 260,445	992 244,371
193	636 259,476	992 244,615
194	636 258,506	992 244,859
195	636 257,536	992 245,102
196	636 256,566	992 245,346
197	636 255,596	992 245,590
198	636 254,626	992 245,834

Souřadnicový systém: JTSK
Výškový systém: Bpv

INVESTOR:



Královéhradecký kraj
Pivovarské náměstí 1245
500 03 Hradec Králové

SPECIFIKACE OCELI

KONSTRUKCE	OZNAČENÍ OCELI
ZÁPORA	S235

POZNÁMKY

SOUŘADINICOVÝ SYSTÉM: S-JTSK
VÝŠKOVÝ SYSTÉM: Bpv

OBJEDNATEL: ÚŘAD ZA SILNIC Královéhradeckého kraje a.s. Kutvohorská 66 500 04 Hradec Králové	NÁZEV AKCE: II/296 HORNÍ MARŠOV - TEMNÝ DŮL, REKONSTRUKCE OPĚRNÉ ZDI
ČÁST: SO 251 - OPĚRNÁ ZEď	PŘÍLOHA: SCHEMA ZÁPOROVÉHO PAŽENÍ - ČÁST 2
ZHOTOVITEL: M - PROJEKCE M - PROJEKCE s.r.o. Raslovce 650/13 500 02 Hradec Králové www.m-projekce.cz	PARÉ: VYPRACOVAL: Ing. Marek Šeps ZODP. PROJEKTANT: Ing. Dominik Jareš KONTROLA: Ing. Jiří Ehrenberger MĚŘITKO: 1:100 Č. ZAKAZKY: 17-178-02 STUPEŇ: PDPS DATUM: 02/2025 ČÁST: C.2 PŘÍLOHA: 9.2