



VZOROVÉ PŘÍČNÉ ŘEZY III
M 1:50


VZOROVÝ PŘÍČNÝ ŘEZ OK3 - OK3'

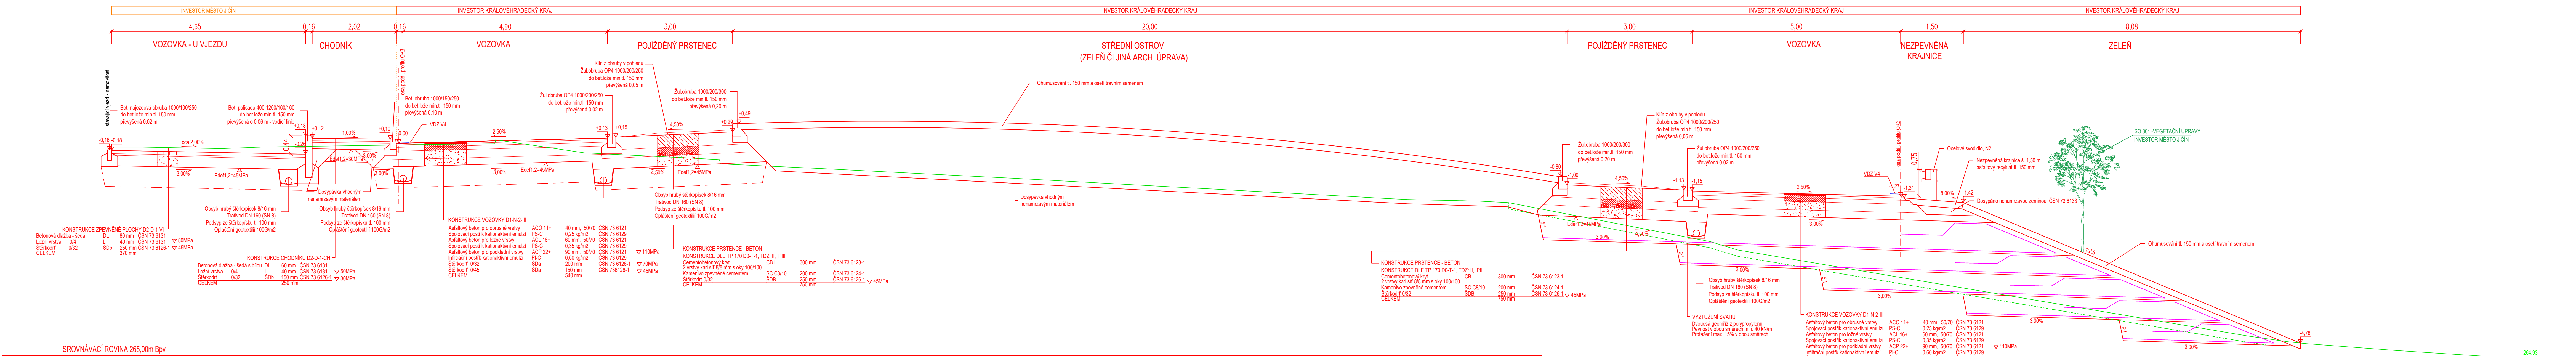

VZOROVÝ PŘÍČNÝ ŘEZ OK2 - OK2'

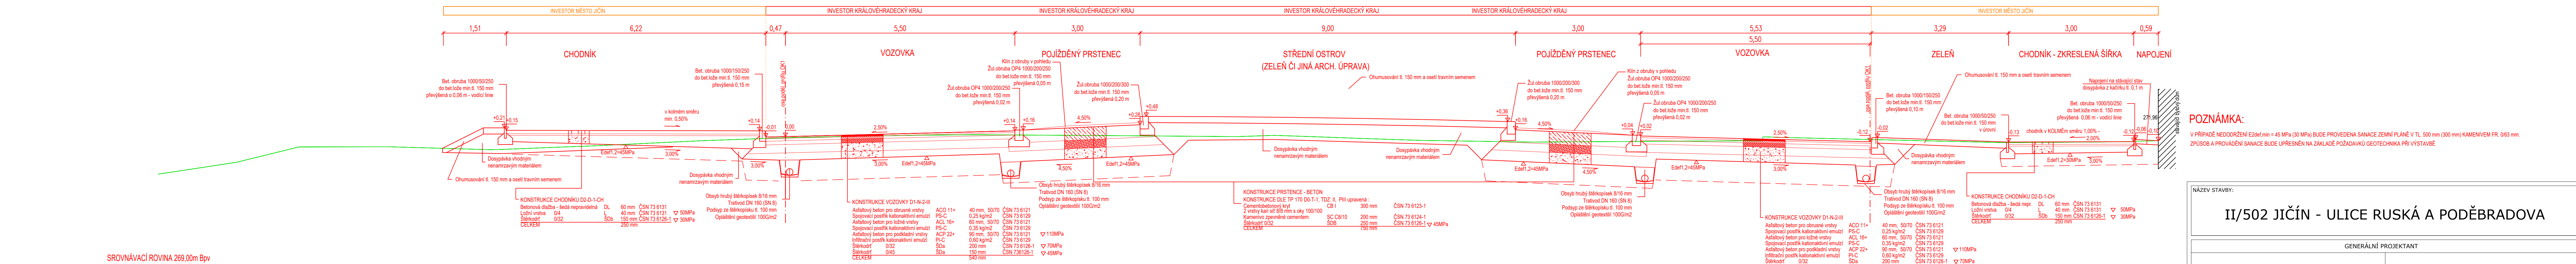

VZOROVÝ PŘÍČNÝ ŘEZ OK1 - OK1'

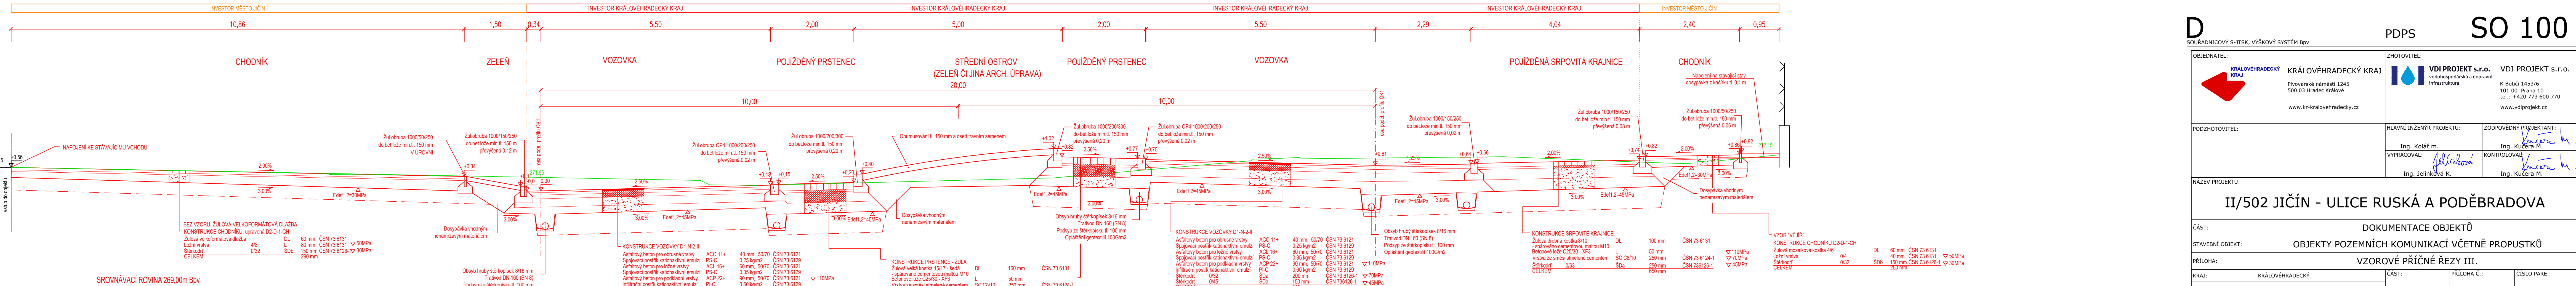

POZNÁMKA:
V PŘÍPADĚ NEDODRŽENÍ E2del min = 45 MPa (30 MPa) BUDE PROVEDENA SANACE ZEMLÍ PLÁNE V TL. 500 mm (300 mm) KAMENÍM FR. 0/3 mm.
ZPŮSOB A PROVÁDĚNÍ SANACE BUDE UPŘESNĚN NA ZÁKLADĚ POŽADAVKY GEOTECHNIKA PŘI VYTVÁŘĚ

| | |
|--|--|
| NÁZEV STAVBY: II/502 JIČÍN - ULICE RUSKÁ A PODĚBRADOVA | |
| GENERÁLNÍ PROJEKTANT | |
| | AFRY CZ s.r.o. HAGISTROV 1275/13 145 00 PRAHA 4 tel.: +420 277 005 500 www.afry.cz |

| | | | |
|---|---|---|---|
| <div><div></div><div>KRALOVÉHRADSKÝ KRAJ</div></div> <div>KRALOVÉHRADSKÝ KRAJ Provaznická náměstí 1245 500 03 Hradec Králové www.kr-kralovehradecky.cz</div> | | <div><div></div><div>VDI PROJEKT s.r.o.</div></div> <div>vdihospodárska a dopravná Infrastruktúra K Bělohřez 1453/6 101 00 Praha 10 tel.: +420 773 660 770 www.vdiprojekt.cz</div> | |
| PODZHOTOVITEL: | | HLAVNÍ INŽENÝR PROJEKTU: Ing. Kolář M. | ZODPOVĚDNÝ PROJEKTANT: Ing. Kučerka M. |
| VYPRACOVAL: Ing. Jelinek K. | | KONTROLOVAL: Ing. Kučerka M. | |
| NÁZEV PROJEKTU: <div>II/502 JIČÍN - ULICE RUSKÁ A PODĚBRADOVA</div> | | | |
| ČÁST: | DOKUMENTACE OBJEKTŮ | | |
| STAVEBNÍ OBJEKT: | OBJEKTY POZEMNÍCH KOMUNIKACÍ VČETNĚ PROPUSTKŮ | | |
| PŘELOHA: | VZOROVÉ PŘÍČNÉ ŘEZY III. | | |
| KRAJ: | KRALOVÉHRADSKÝ | ČÁST: | PŘELOHA Č.: |
| DATUM: | 12/2023 | ČÍSLO PARE: | |
| STUPĚŇ: | PDPS | D.1.1.2.3.3 | |
| MĚŘÍTKO: | 1:50 | | |
| Č. ZAKÁZKY: | 2015/5009 | | |