


1. ETAPA VÝSTAVBY

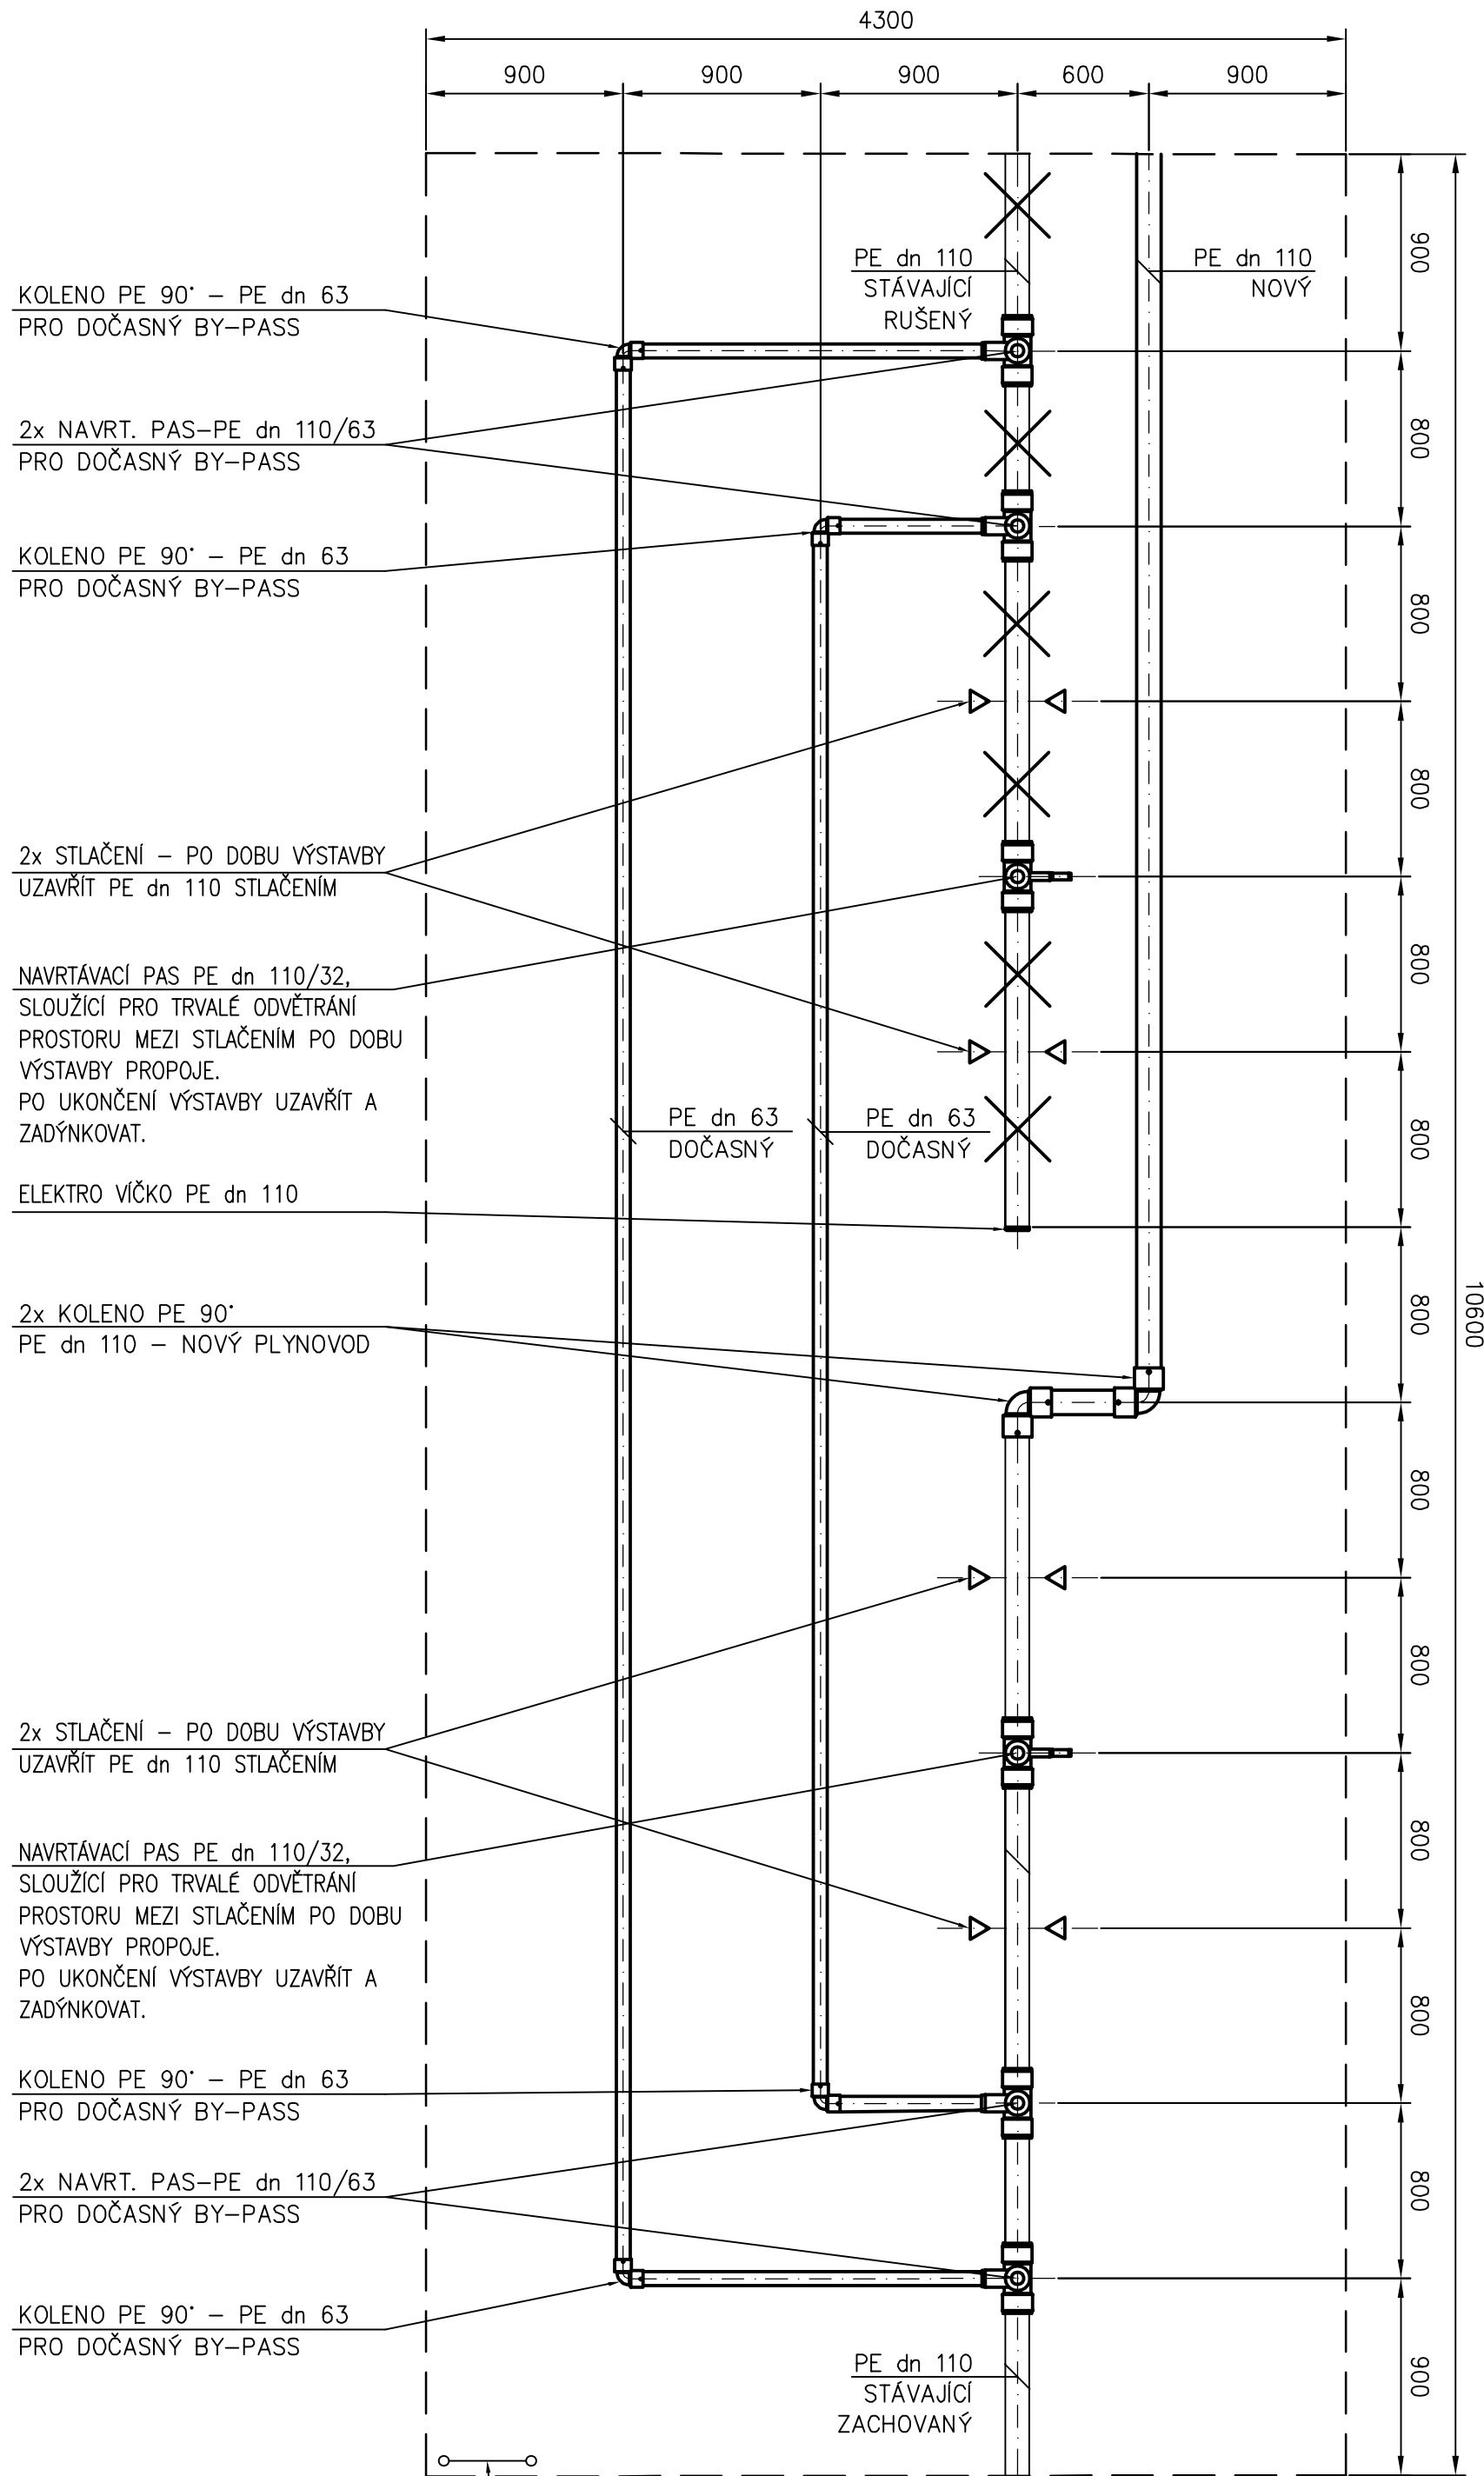

POSTUP PRACÍ:


1. NEJPRVE BUDE REALIZOVÁNO PŘEPOJENÍ HLAVNÍHO ULČNÍHO ŘADU
2. ETAPIZACE DLE ZOBRAZENÉHO POSTUPU
3. NÁSLEDNĚ BUDE REALIZOVÁNO PŘEPOJENÍ JEDNOTLIVÝCH PŘÍPOJEK K OPZ

POZNÁMKY:

PŘED ZAHLAENÍM ZEMNÍCH PRACÍ JE NEZBYTNĚ NUTNÉ, ABY INVESTOR ZAISTIL VYTČENÍ VŠECH PODZEMNÍCH INŽENÝRSKÝCH SÍTÍ–NESMÍ DOJÍT K JEJICH NARUŠENÍ. PRŮBĚH PODZEMNÍCH ZAŘÍZENÍ BUDE OVĚŘEN PROVEDENÍM ZÁPISU POZOROVATELE DO STAVEBNÍHO DENÍKU DODAVATELE.

OPRAVA STÁVAJÍCÍHO STLAČENÉHO POTRUBÍ BUDE POMOCÍ ROMANACHIO ZAŘÍZENÍ A MÍSTA STLAČENÍ BUDOU OZNAČENA (DATUM STLAČENÍ) NESMAZATELNOU TUŽKOU A OPATŘENA POUZE NASAZENOU OPRAVÁRENSKOU TVAROVKOU (FIXACE KRUHOVÉHO PRŮŘEZU TRUBKY) A ZAZNAMENÁNA DO GPO.

2. ETAPA VÝSTAVBY

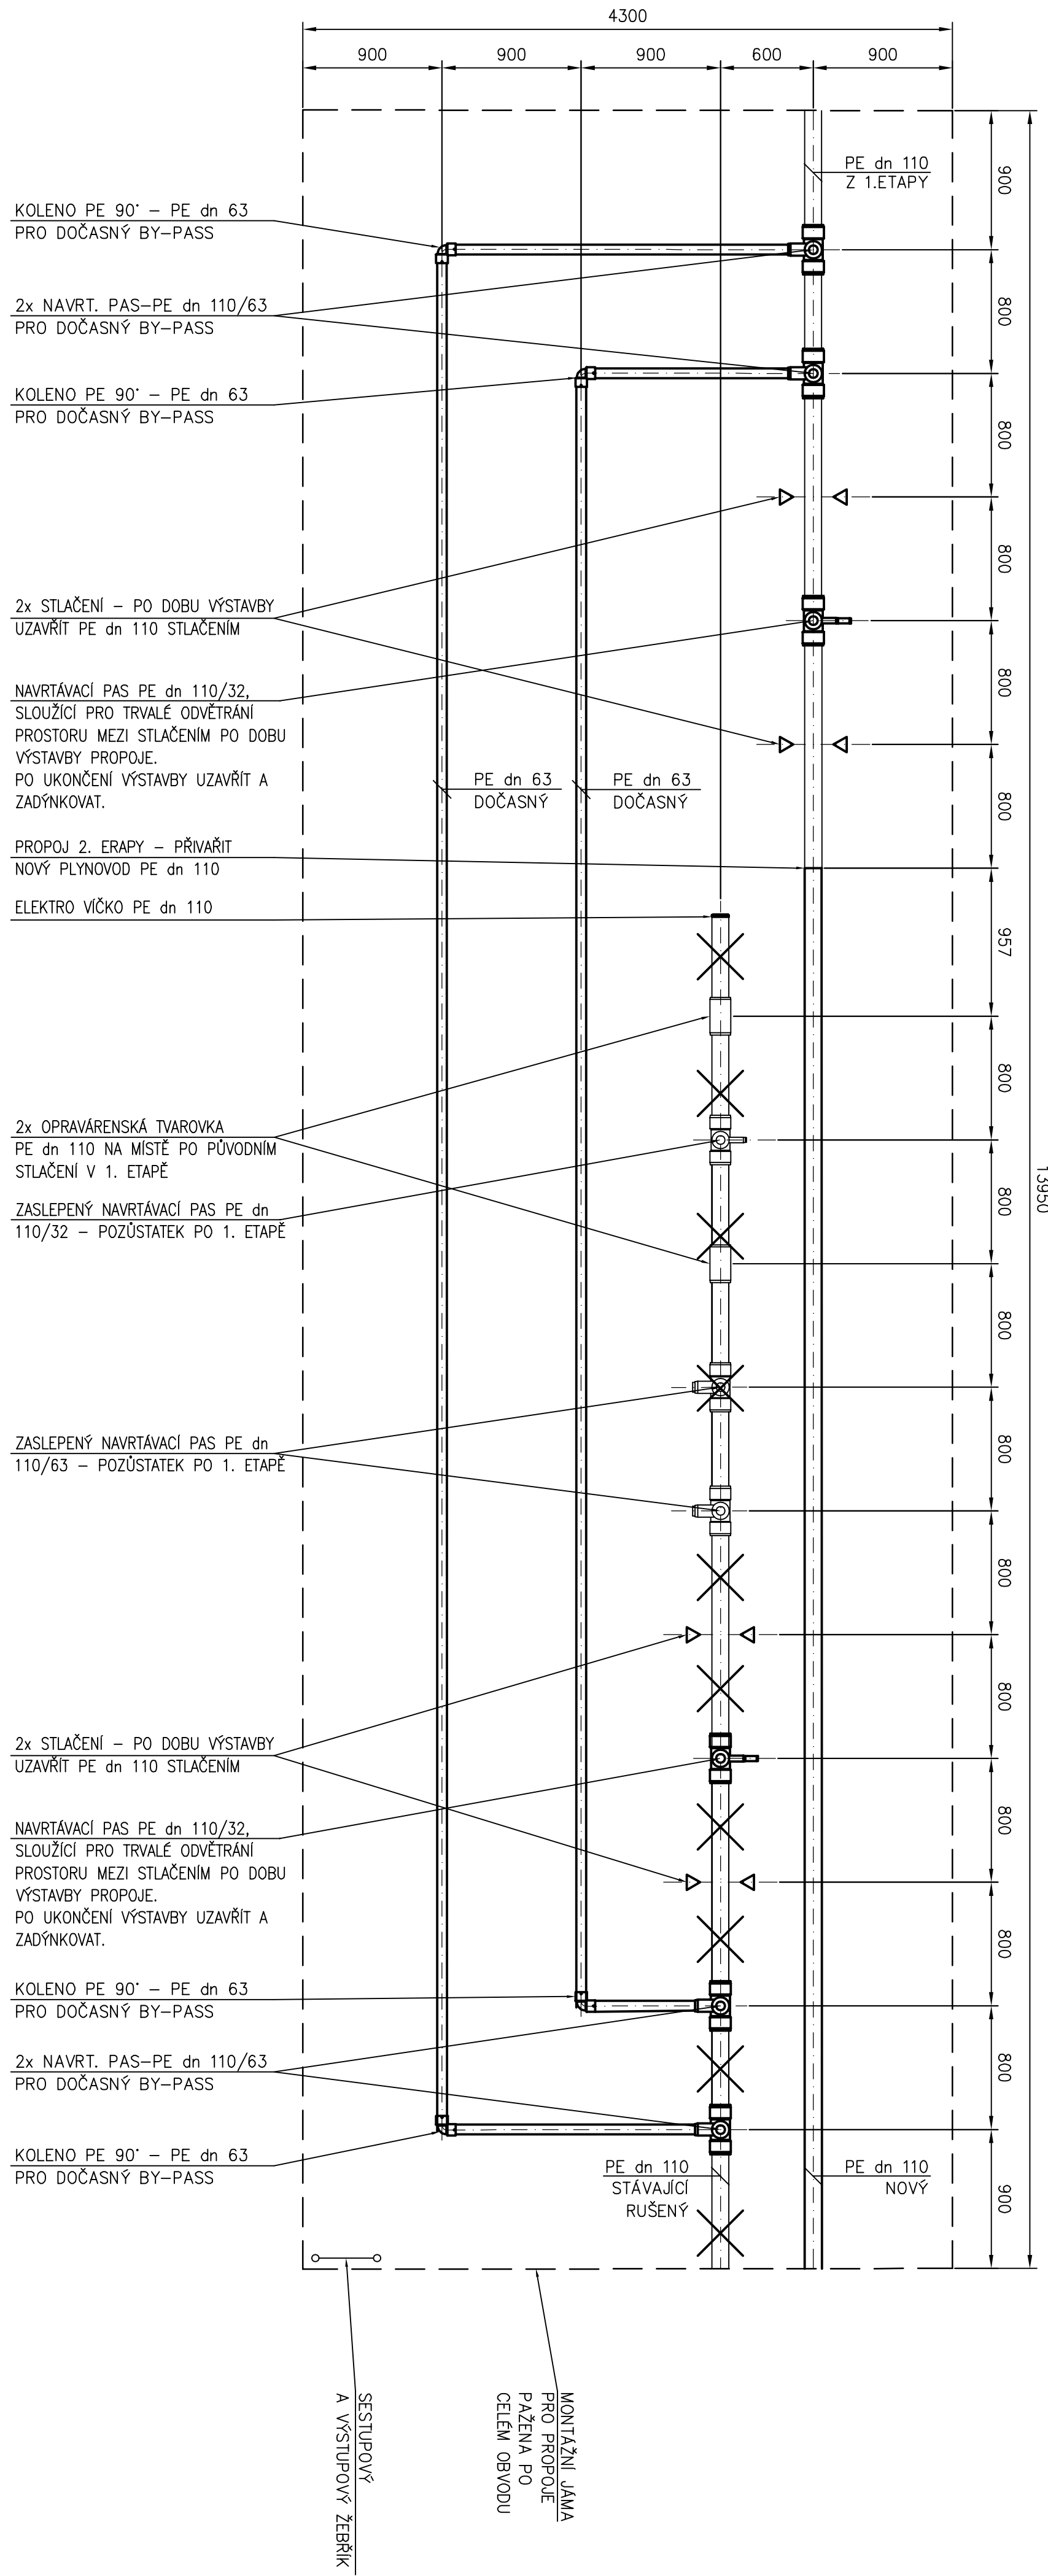

NAZEV STAVBY:

II/502 JIČÍN - ULICE RUSKÁ A PODĚBRADOVA

GENERALNÍ PROJEKTANT

AFRY

AFRY CZ S.R.O.

MAGISTROV 1275/13

140 00 PRAHA 4

tel.: +420 277 005 500

www.afry.cz

D

DPS

SO 500

KRAJ

KRALOVÉHRADECKÝ KRAJ

Právník úřadu, 1242

500 03 Hradec Králové

www.kr-kralovohradecky.cz

VDI PROJEKT S.R.O.

vodoprosadřák a doprava

inženýring

140 00 PRAHA 10

tel.: +420 773 600 770

www.vdiprojekt.cz

PODZHOVITEL:

HLAVNÍ INŽENÝR PROJEKTU:

IZOPROJEKT PROJEKTANT:

Ing. Korb M.

Ing. Chaloupský O.

Ing. Korb M.

Ing. Chaloupský O.

NAZEV PROJEKTU:

II/502 JIČÍN - ULICE RUSKÁ A PODĚBRADOVA

ČÁST:

DOKUMENTACE OBJEKTŮ

STAVBNÍ OBJEKT:

SO 501 - PŘELOŽKY PLYNOVODŮ

PRÍLOHA:

DETAIL PROPOJE PS3

KRAJ:

KRALOVÉHRADECKÝ

ČÁST:

PRÍLOHA Č.:

ČÍSLO PRBE:

STUPEŇ:

DPS

ČÍSLO PRBE:

D.1.5.

43

MĚŘÍTKO:

1:30

Č. ZAKÁZKY:

2015/5009