DOPRAVNÍ SITUACE - 1. ČÁST
M 1:250

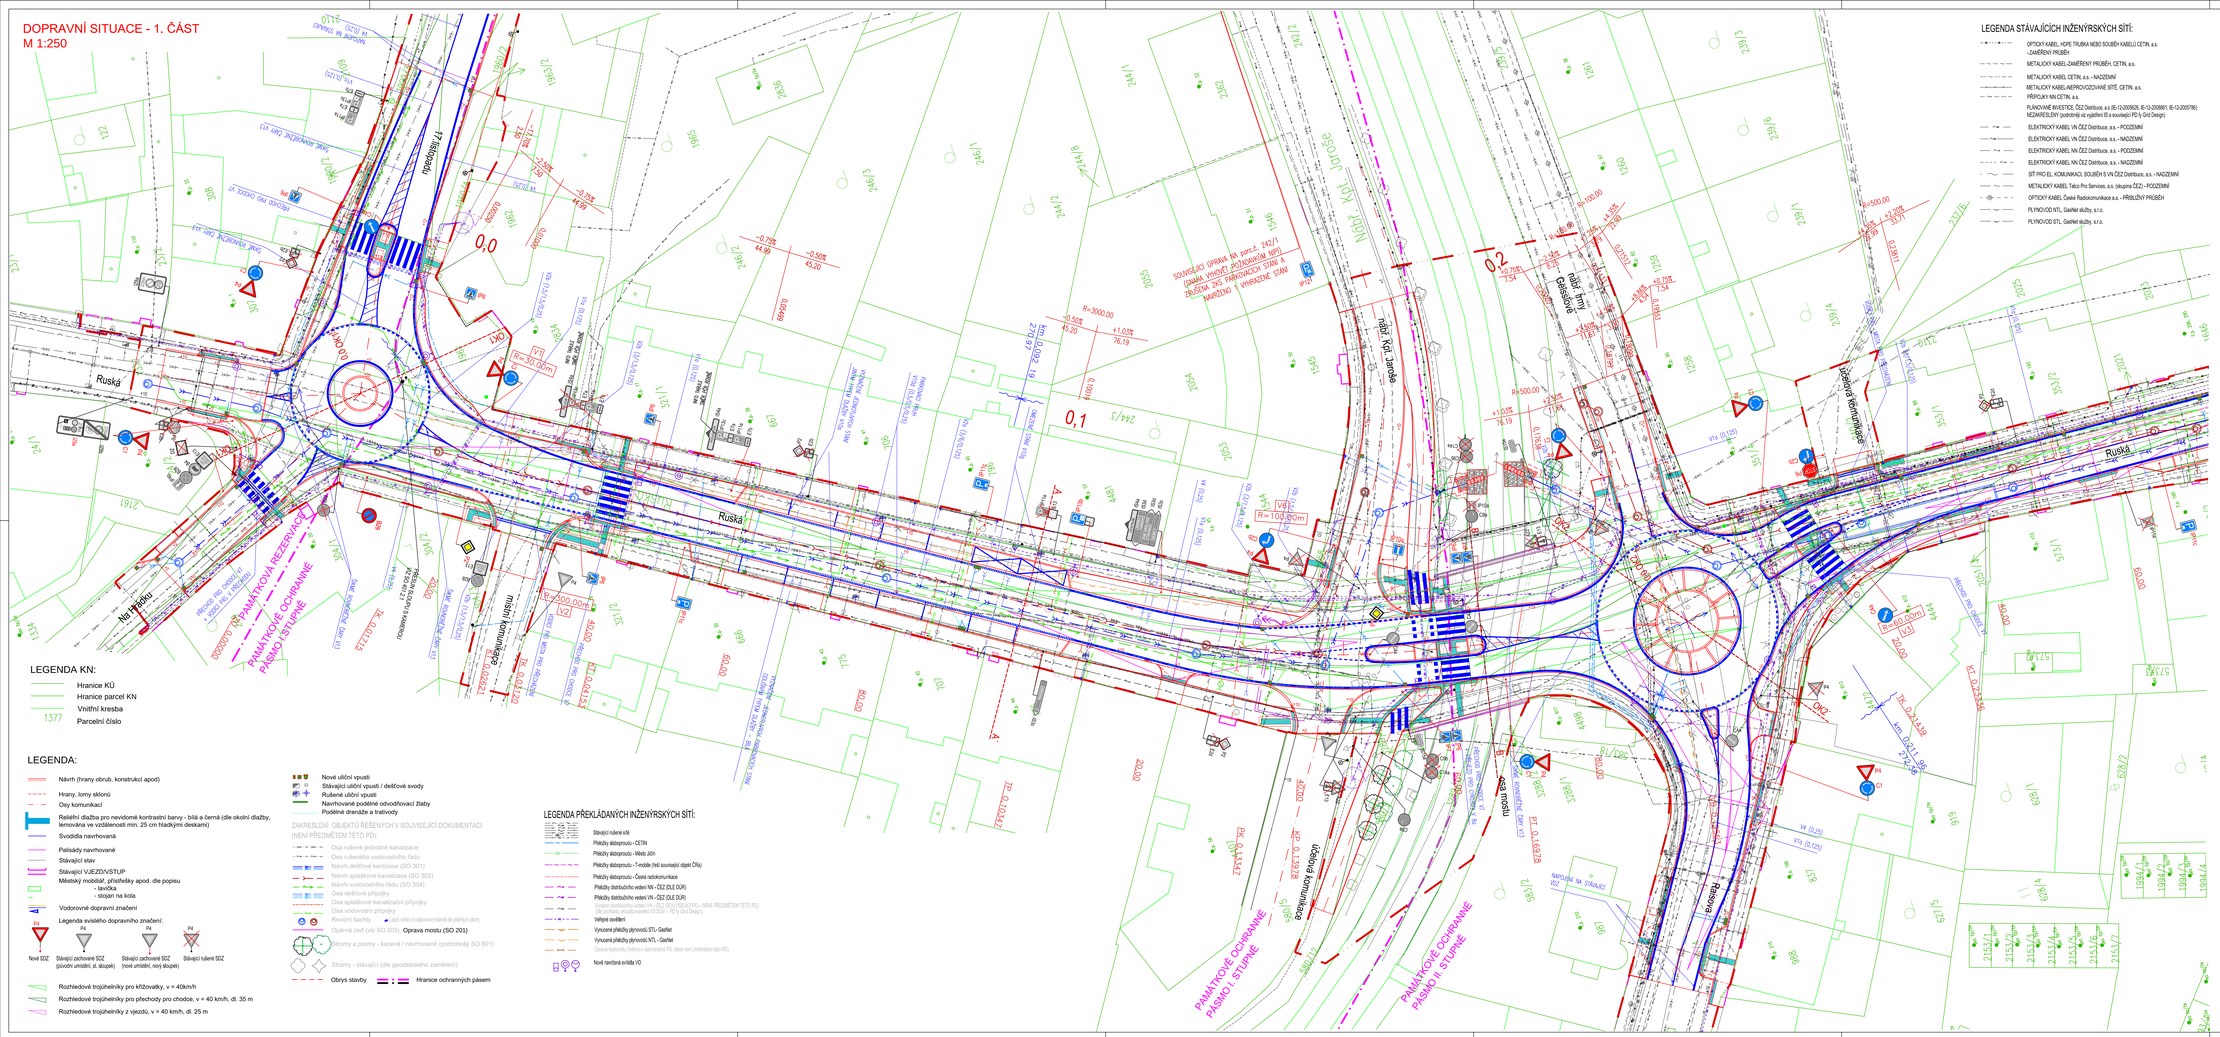
Ruská
