



[illegible]





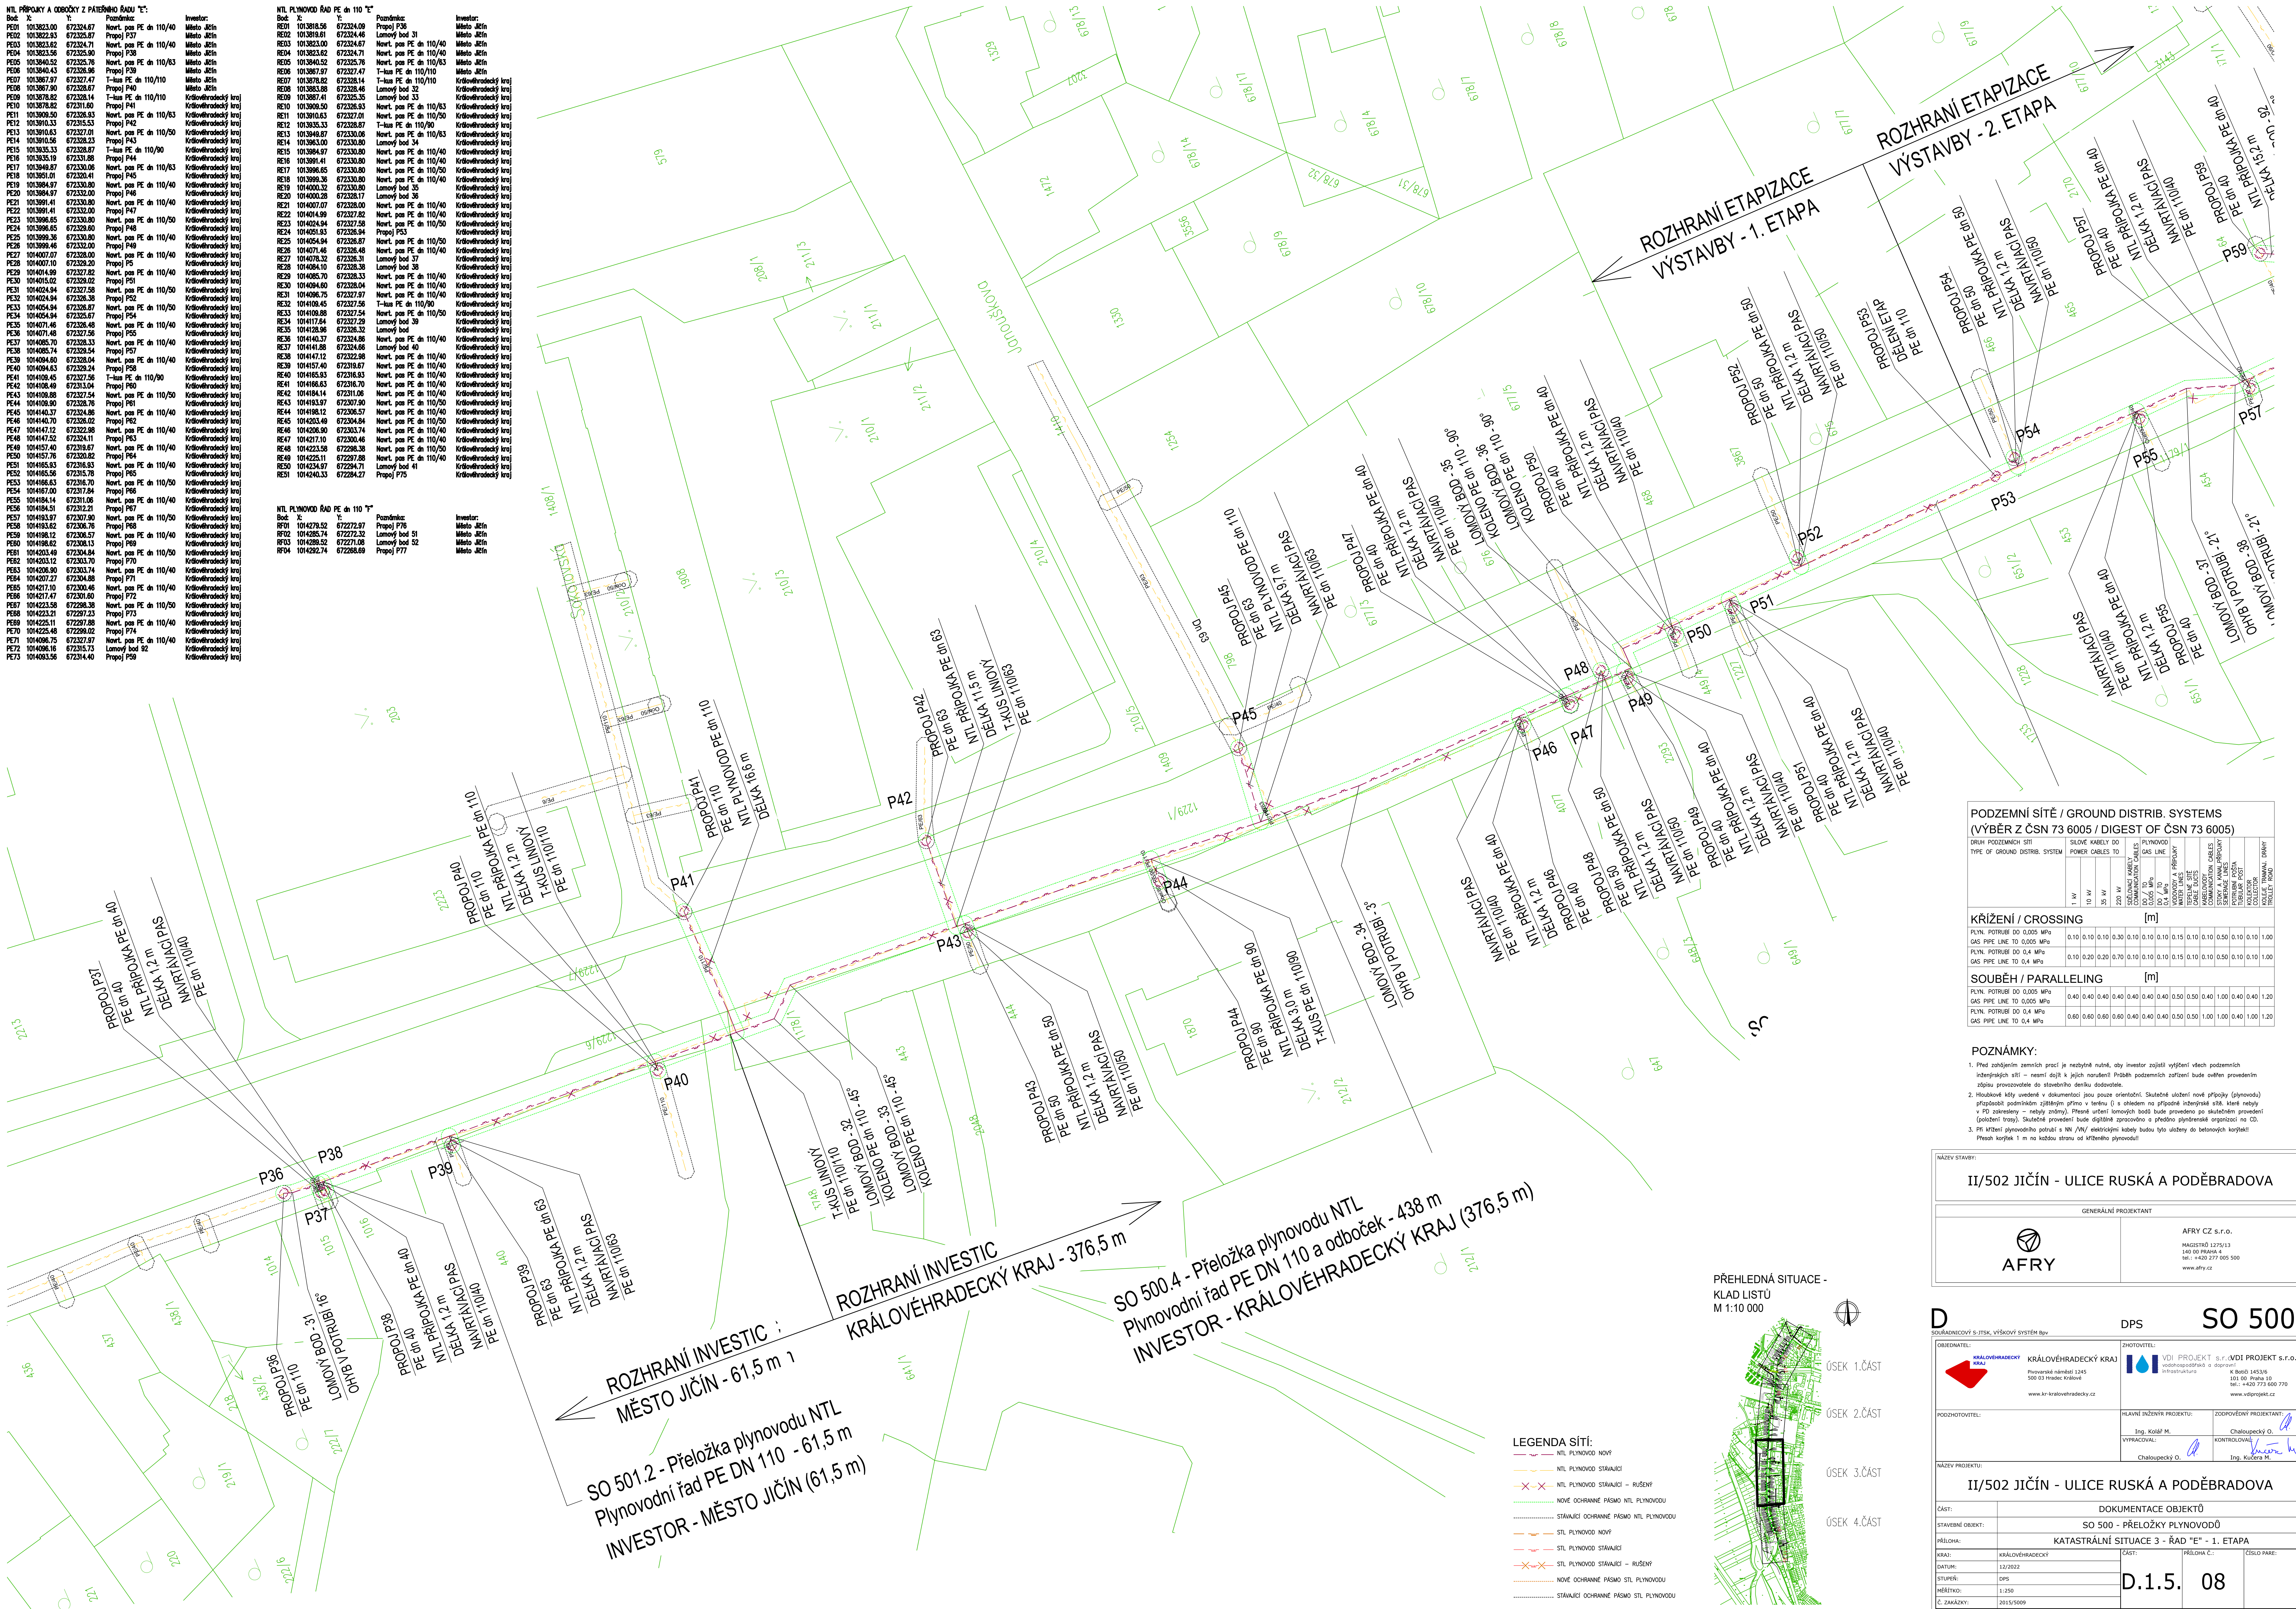

PODZEMNÍ SÍŤ / GROUND DISTRIB. SYSTEMS  
(VÝBĚR Z ČSN 73 6005 / DIGEST OF ČSN 73 6005)


[illegible]

KŘÍŽENÍ / CROSSING	[m]
PLYN. POTRUBÍ DO 0,005 MPa GAS PIPE LINE TO 0,005 MPa	0.10 0.10 0.10 0.30 0.10 0.10 0.10 0.15 0.10 0.10 0.50 0.10 0.10 1.00
PLYN. POTRUBÍ DO 0,4 MPa	

GAS PIPE LINE TO 0,4 MPa	0.10	0.20	0.20	0.70	0.10	0.10	0.10	0.15	0.10	0.10	0.50	0.10	0.10	1.00
<b>SOUBĚH / PARALLELING</b> [m]														
PLYN. POTRUBÍ DO 0,005 MPa	0.40	0.40	0.40	0.40	0.40	0.40	0.40	0.50	0.50	0.40	1.00	0.40	0.40	1.20
GAS PIPE LINE TO 0,005 MPa														
PLYN. POTRUBÍ DO 0,4 MPa	0.60	0.60	0.60	0.60	0.40	0.40	0.40	0.50	0.50	1.00	1.00	0.40	1.00	1.20

## POZNÁMKY:

1. Před zahájením zemních prací je nezbytné nutné, aby investor zajistil vyšetření všech podzemních inženýrských sítí – nesmí dojíti k jejich narušení! Průběh podzemních zařízení bude ověřen provedením zápisu provozovatele do stavebního deníku dozvoletel.
2. Hrubkové kódy uvedené v dokumentaci jsou pouze orientační. Skutečné uložení nové přípojky (sypovodu) přizpůsobí podnikáním zjištěním přímo v terénu (i s ohledem na případné inženýrské sítě, které nebyly v PÚ zakresleny – nebyly známy). Přesné určení lomových bodů bude provedeno po skutečném provedení (potvrzení tras). Skutečné provedení bude dle digitálního zprůvodova o předlohu příslušných organizací na CD.
3. Při vřetení podzemních potrubí s NN /VN/ elektrickými kabely budou tyto uloženy do betonových korytek!

NÁZEV STAVBY:	
II/502 JIČÍN - ULICE RUSKÁ A PODĚBRADOVA	
<div> <div>  <p><b>AFRY</b></p> </div> <div> <p><b>AFRY CZ s.r.o.</b></p> <p>MAGISTROV 1279/13 140 00 PRÁHA 4 TEL.: +420 272 905 500</p> <p><a href="http://www.afry.cz">www.afry.cz</a></p> </div> </div>	
<div> <div> <p>GENÉRALNÍ PROJEKTANT</p> </div> </div>	

OBECNATEL:		ZHOTOVITEL:			
PODZHOVITEL:		HLAVNÍ INŽENÝR PROJEKTU:		ZODPOVĚDNÝ PREZIDENTANT:	
Ing. Kolář M.		Ing. Kolář M.		Chaloupčeský O.	
VYPRACOVATEL:		Ing. Chaloupčeský O.		KONTROLA:	
Ing. Kůrka M.		Ing. Kůrka M.		Ing. Kůrka M.	
<b>II/502 JIČÍN - ULICE RUSKÁ A PODĚBRADOVA</b>					
DÁTUM:		DOKUMENTACE OBJEKTŮ			
STAVEBNÍ OBJEKT:		SO 500 - PŘELOŽKY PLYNOVODŮ			
PŘÍLOHA:		KATASTRÁLNÍ SITUACE - ŘÁD "E" - 1. ETAPA			
MÍSTO:		ČÁST:		PŘÍLOHA Č.:	
KRALOVÉHRADECKÝ		D.1.5.		ÚČEL PANE:	
DATUM:		<b>D.1.5. 08</b>			
12/2022					
STUPEŇ:					
DPH:					
MĚŘÍTKO:					
1:250					
Č. ZÁKAZKY:					
2015/5009					