
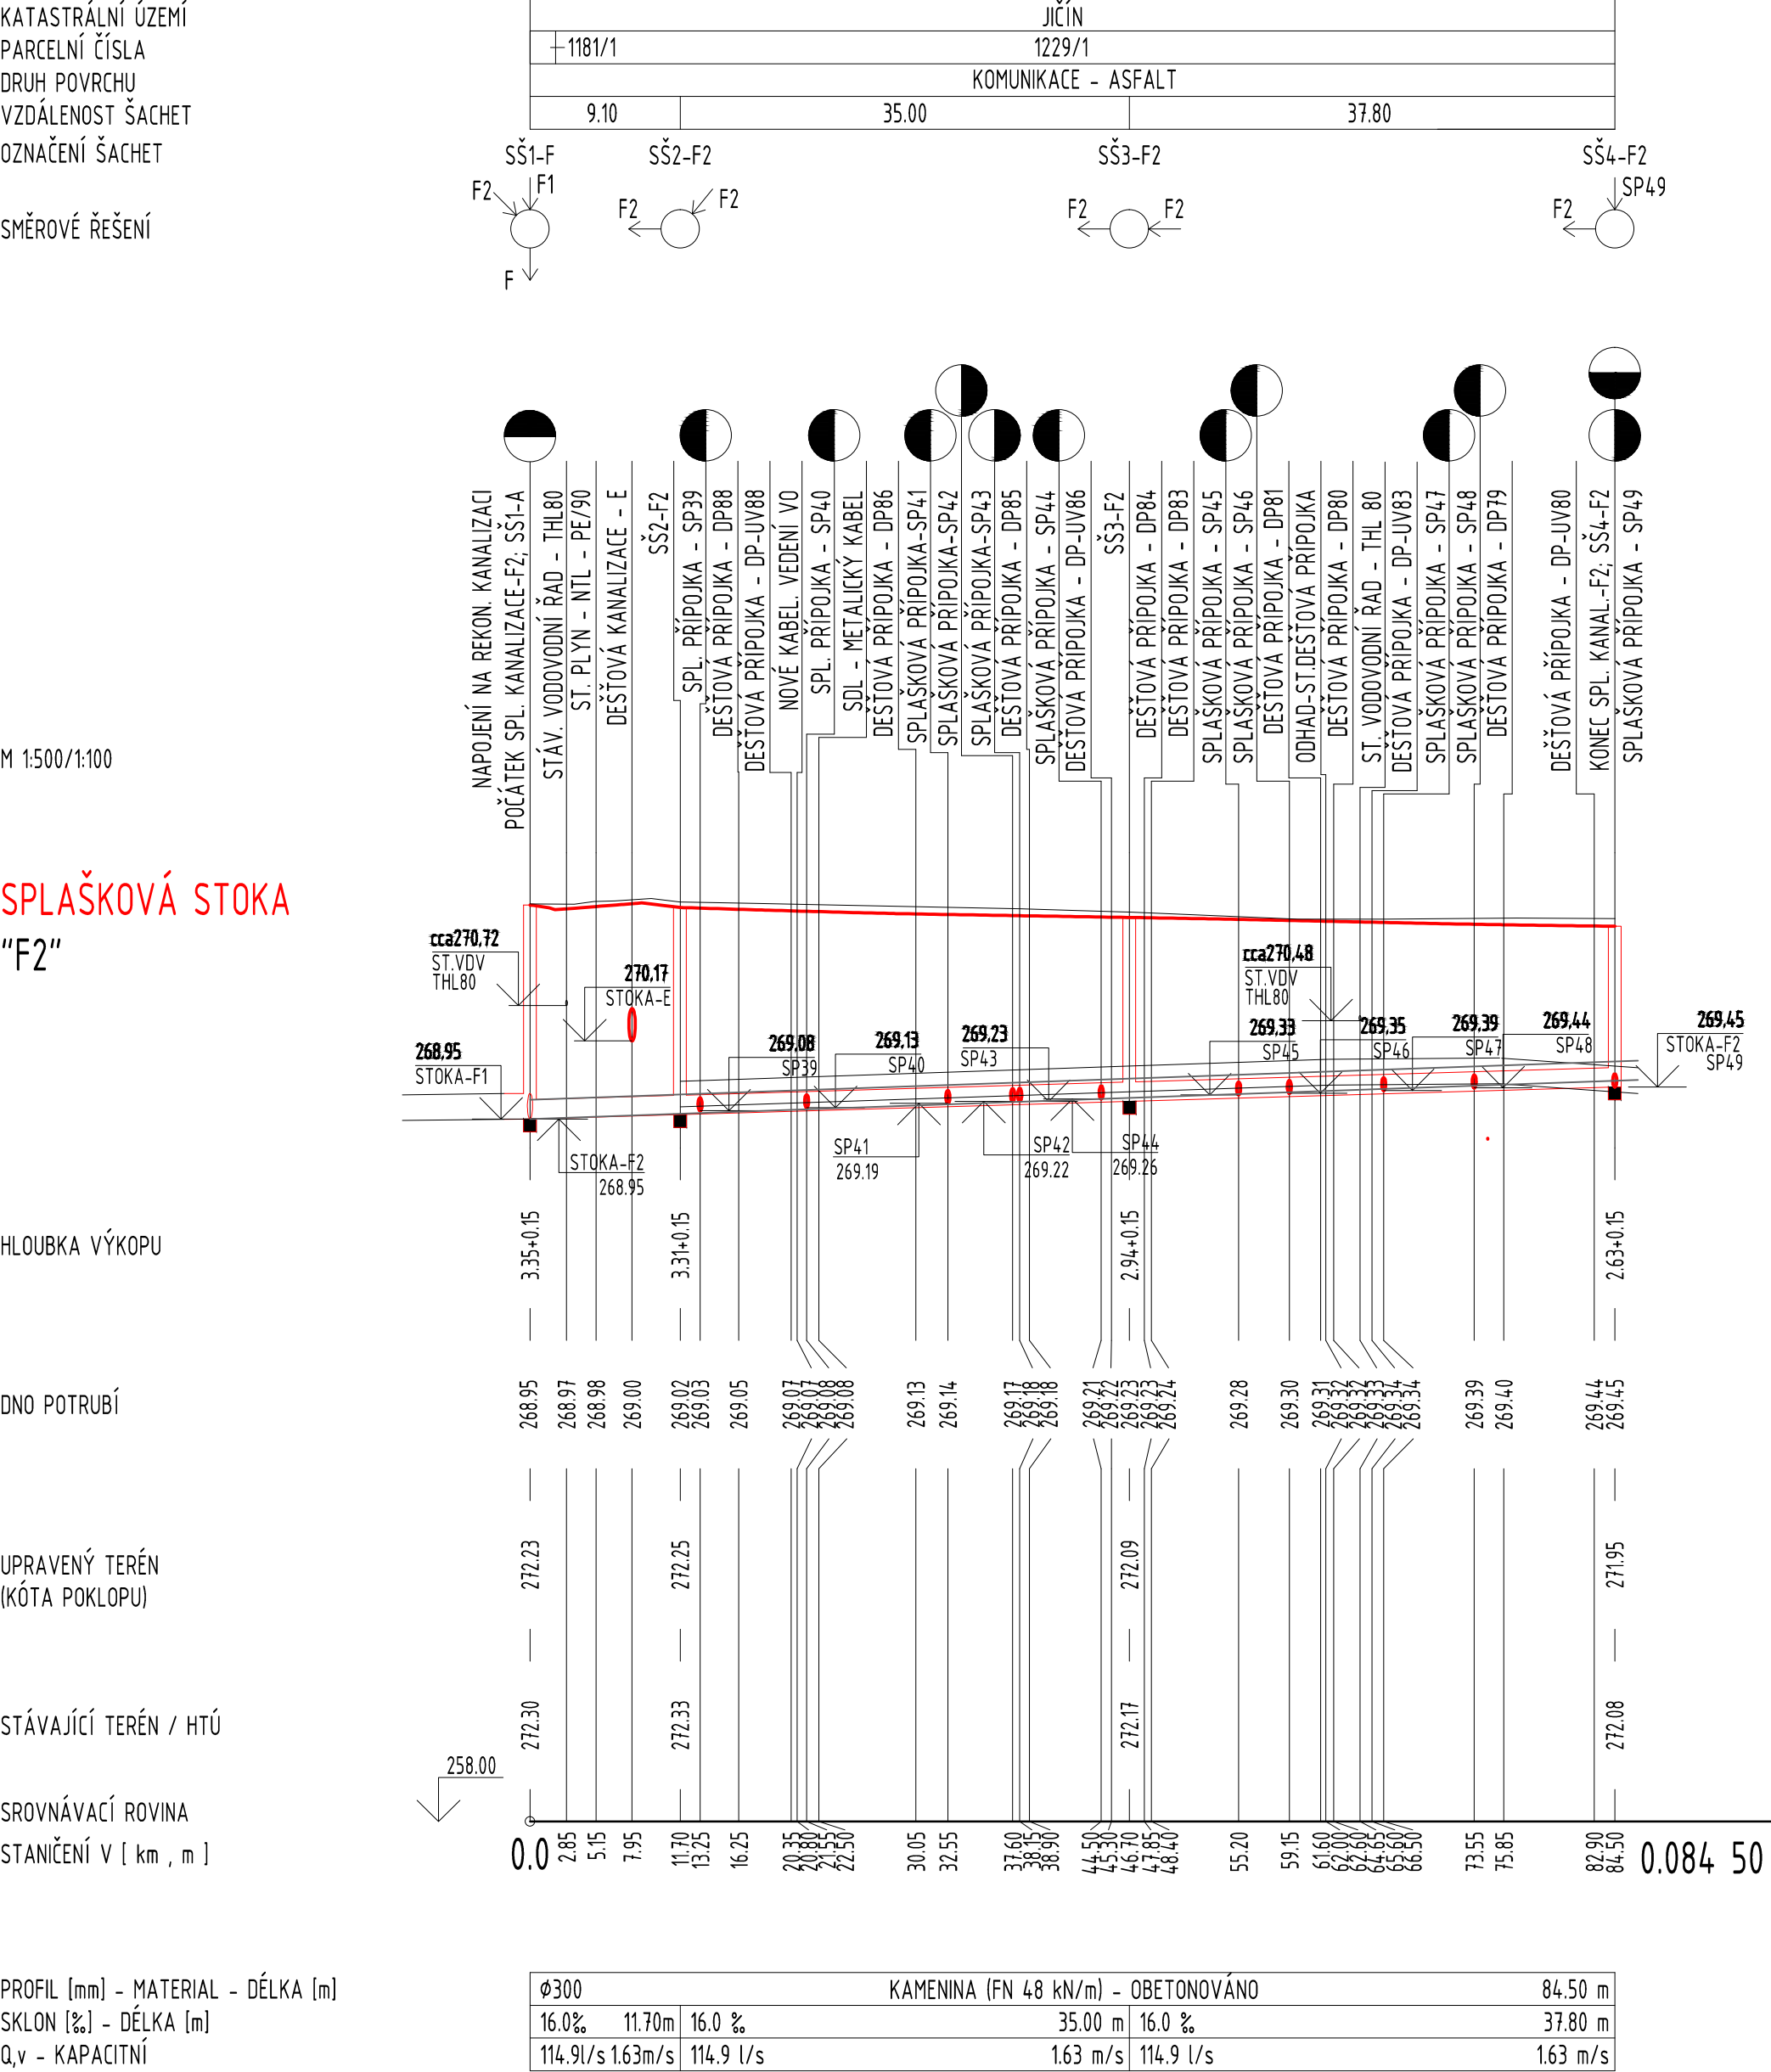


II/502 Jičín - ulice Poděbradova a Ruská
PODÉLNÝ PROFIL SPLAŠKOVÉ STOKY F1, F2

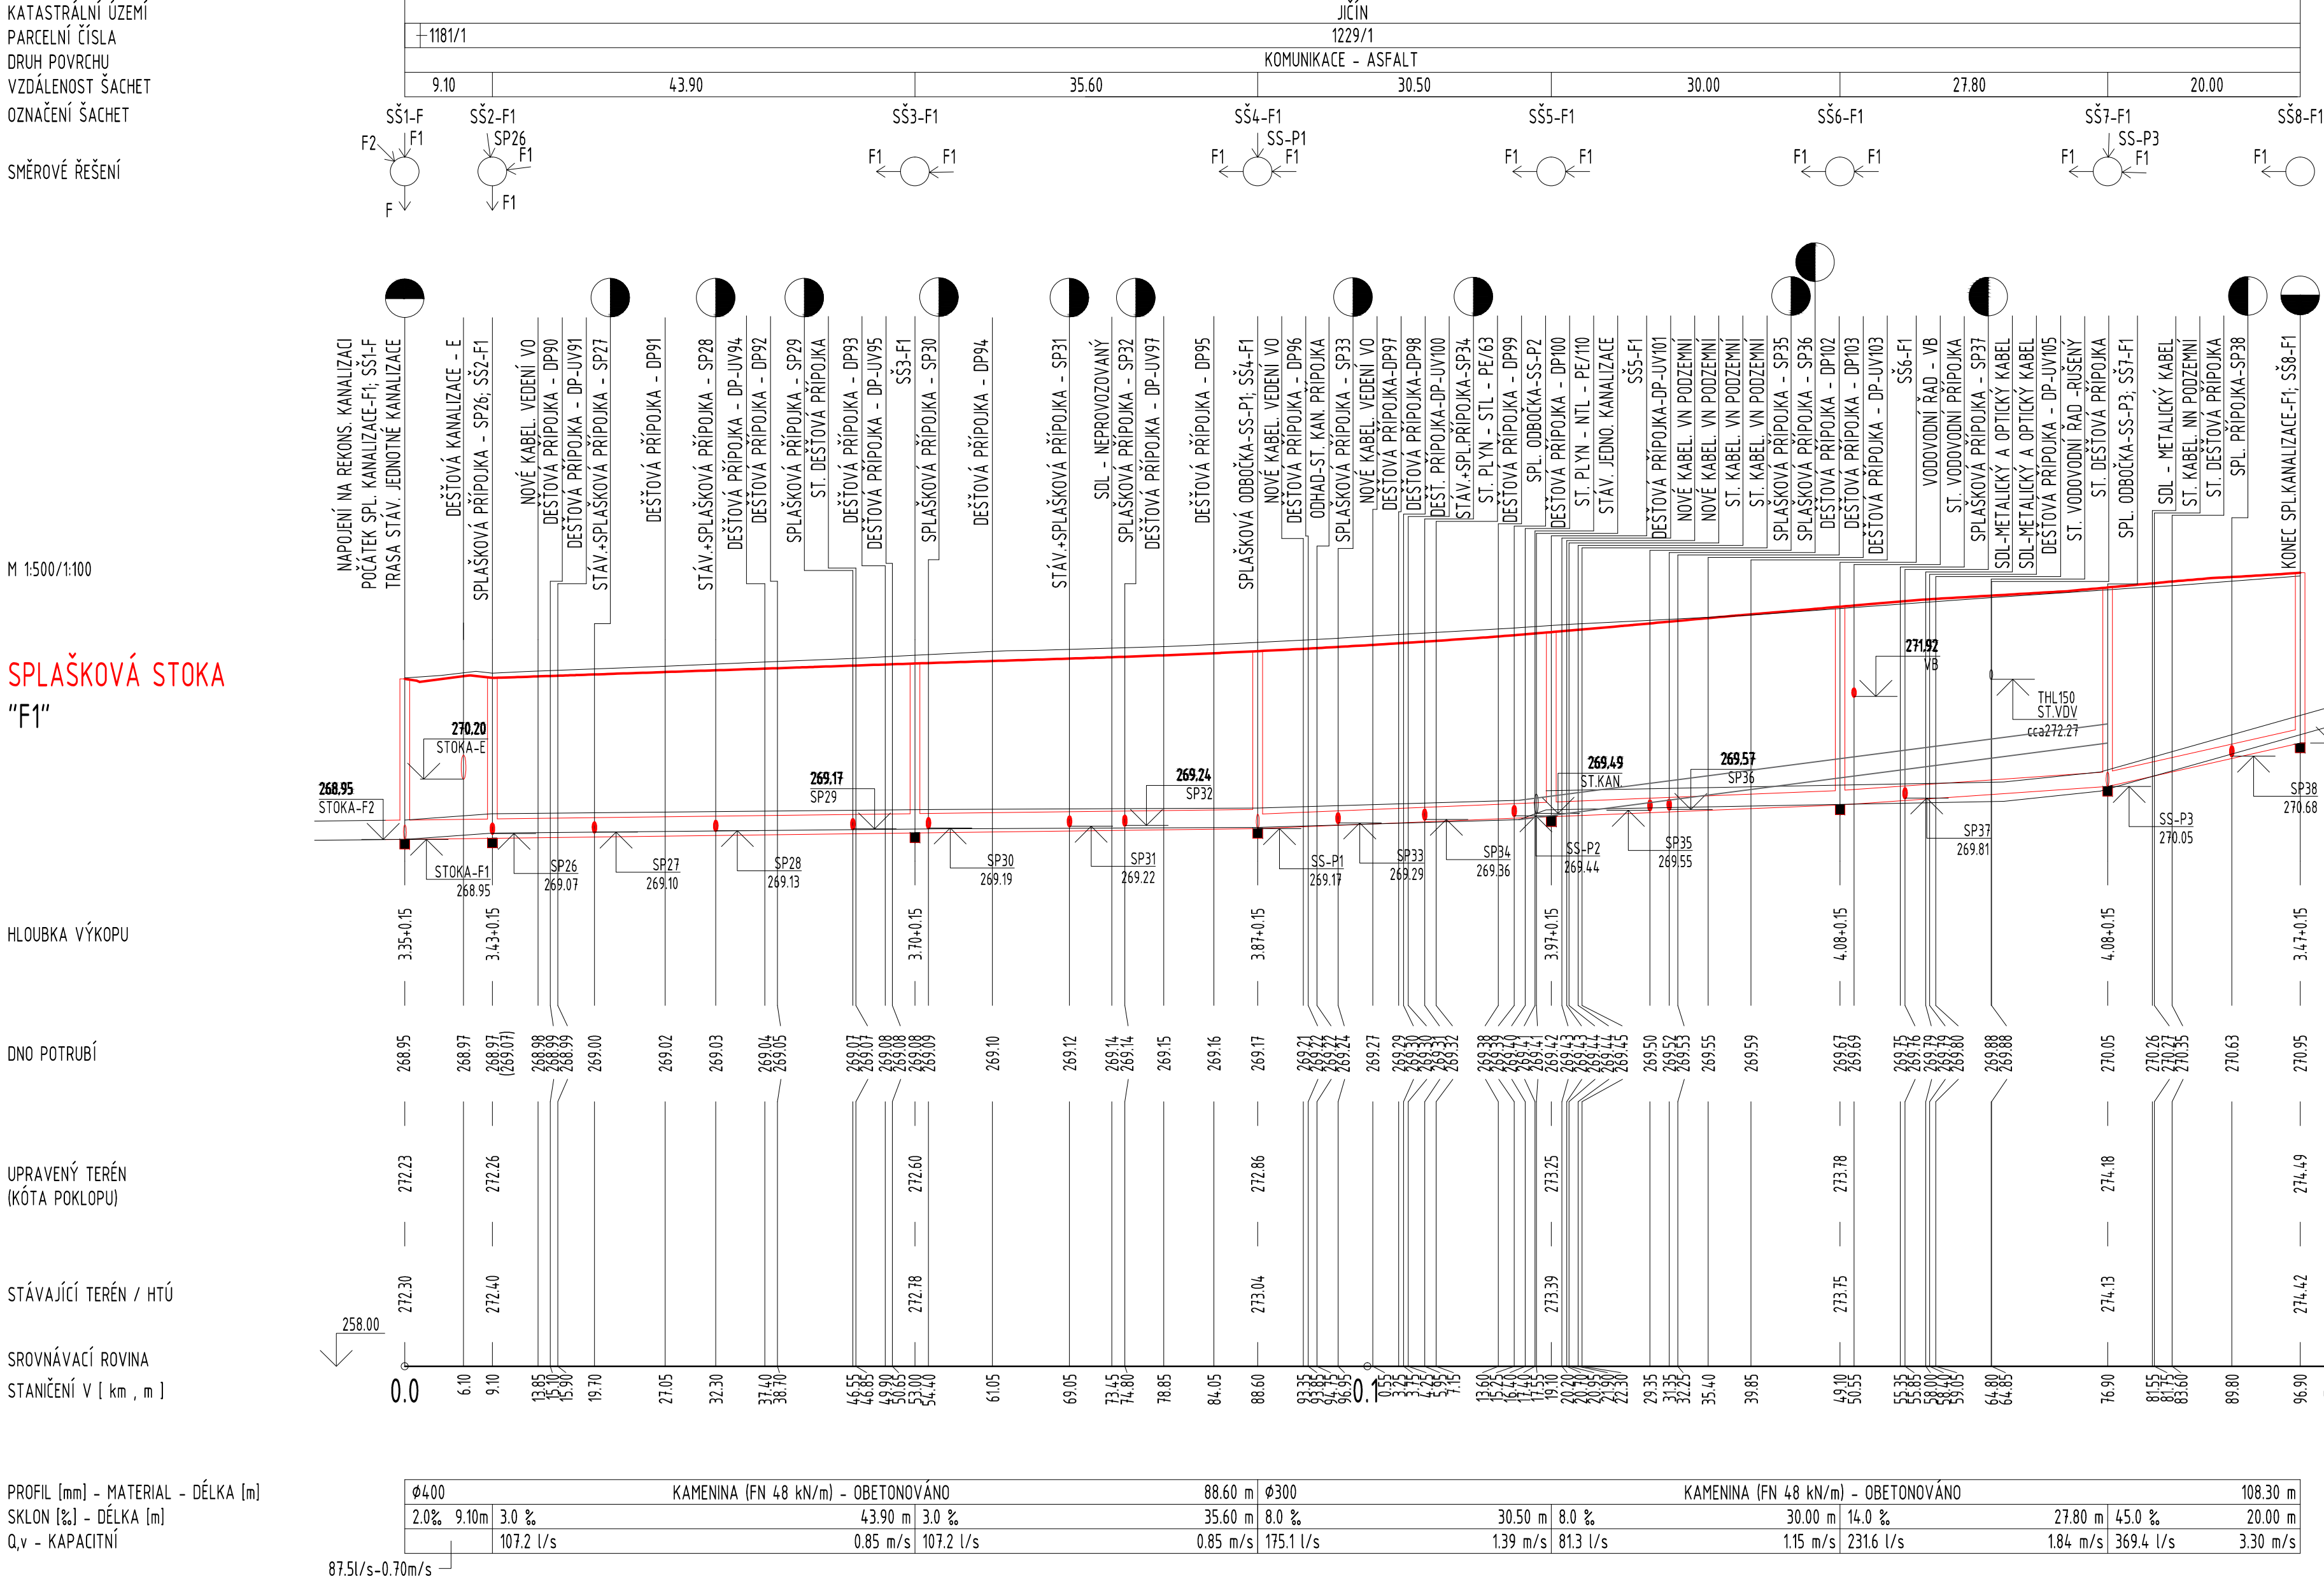

LEGENDA:

- NAVRŽENÉ POTRUBÍ
- STÁVAJÍCÍ TERÉN
- NAVRŽENÝ TERÉN
- PŘÍBLIŽNÁ TRASA STÁV.POTRUBÍ

POZNÁMKA:
KŘÍŽENÍ S INŽENÝRSKÝMI SÍTĚMI VIZ STAVEBNÍ SITUACE.
DIMENZE, MATERIÁL NAPOJOVACÍHO POTRUBÍ, VÝŠKY NAPOJOVACÍCH BODŮ BUDOU OVĚŘENY PŘED VÝSTAVBOU KOPANÝMI SONDAMI.

II/502 JIČÍN - ULICE RUSKÁ A PODĚBRADOVA

AFRY CZ s.r.o.

MAGISTRŮ 1275/13
140 00 PRAHA 4
tel.: +420 277 005 500
www.afry.cz

SO 300

OBJEDNATEL: MĚSTO JIČÍN

ZHOTOVITEL: VDI PROJEKT s.r.o.

PODZHOTOVITEL: Ing. Kolář M.

II/502 JIČÍN - ULICE RUSKÁ A PODĚBRADOVA

DOKUMENTACE OBJEKTŮ

VODOHOSPODÁŘSKÉ OBJEKTY

PODÉLNÝ PROFIL SPLAŠKOVÉ STOKY F1, F2

D.1.3. 4.13