

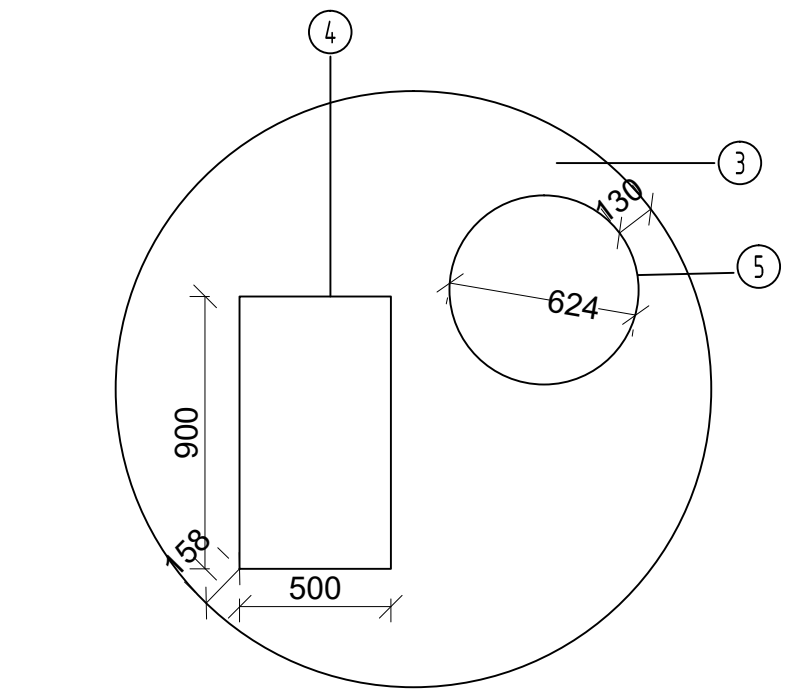


II/502 Jičín - ulice Poděbradova a Ruská
RETENČNÍ NÁDRŽ "RN1"
PŮDORYS - M 1:250

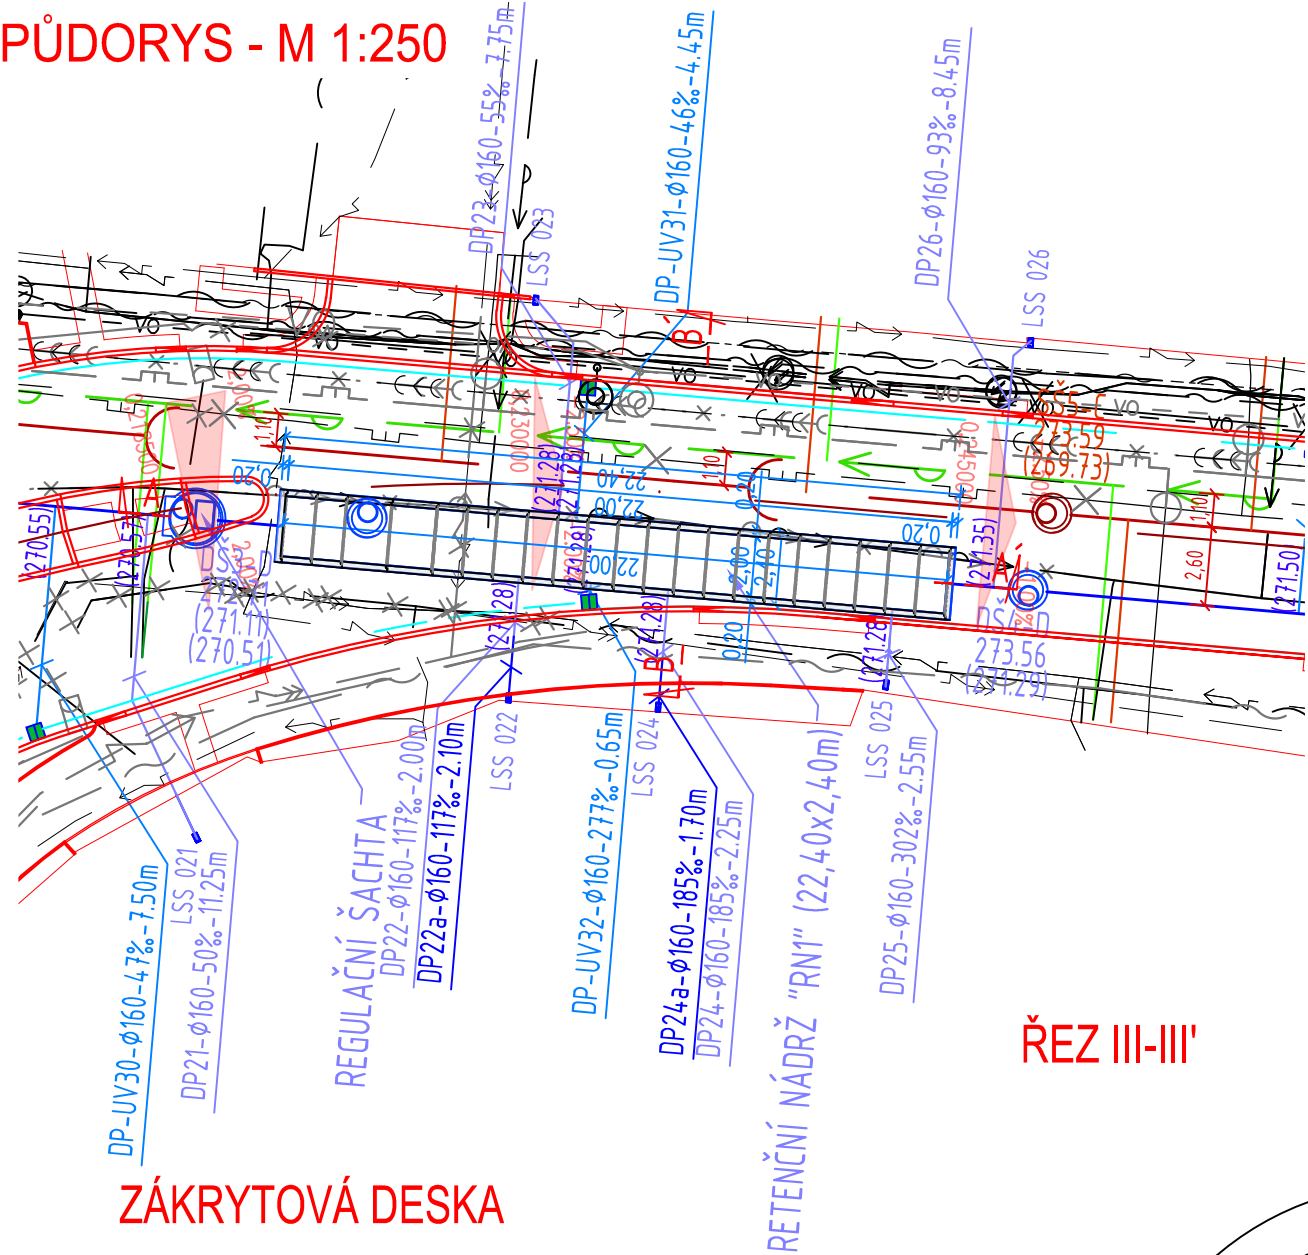


ŘEZ A-A' - M 1:50

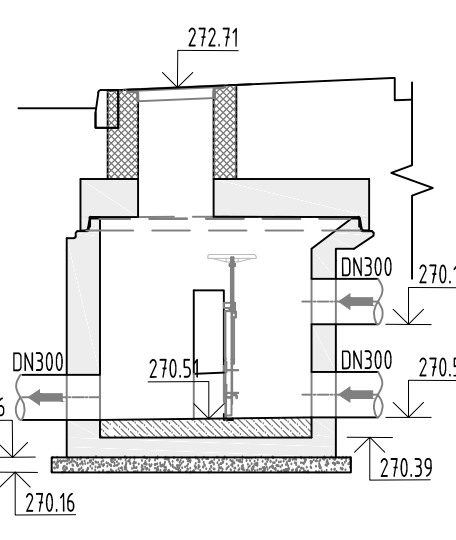


REGULAČNÍ ŠACHTA DŠ3-D (DN1650)


ŘEZ I-I'

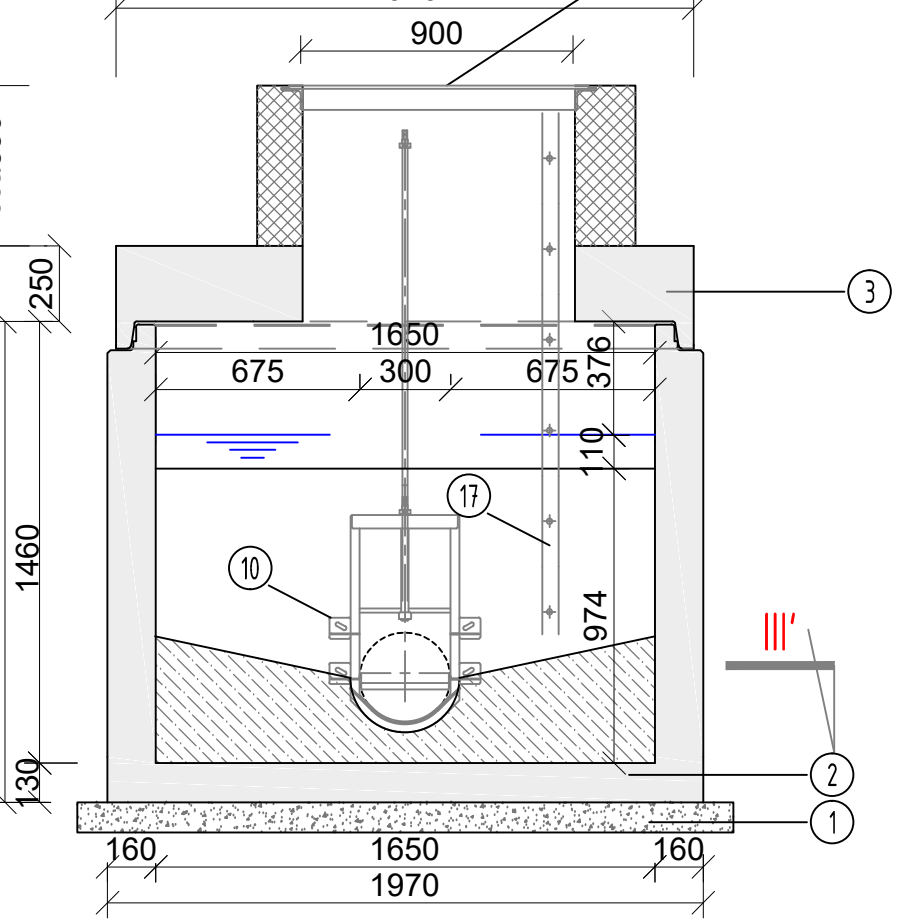


ŘEZ II-II'

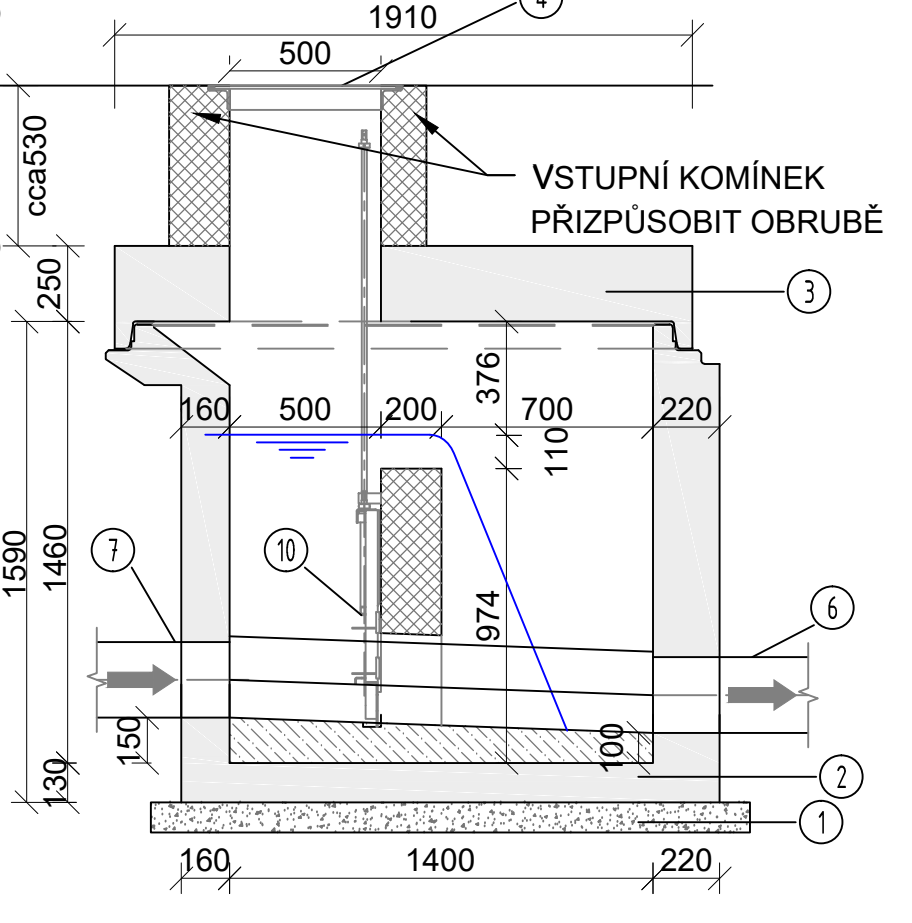

ŘEZ III-III'

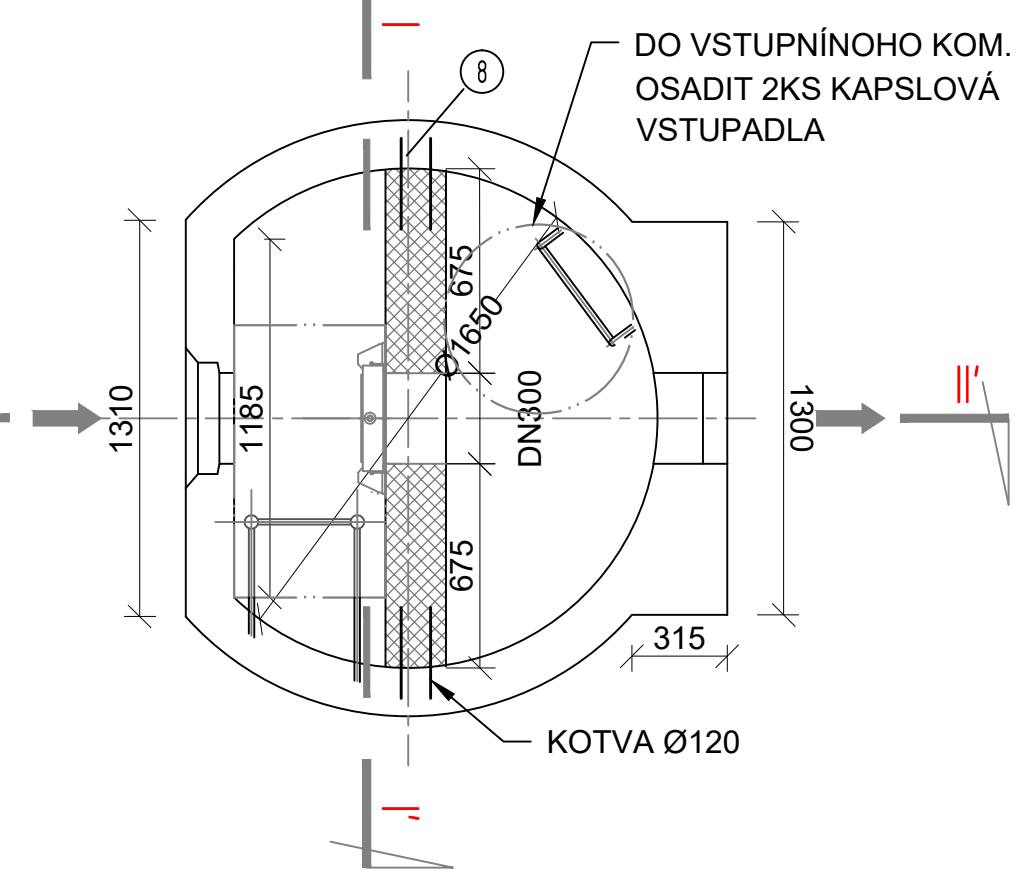

ČELNÍ POHLED

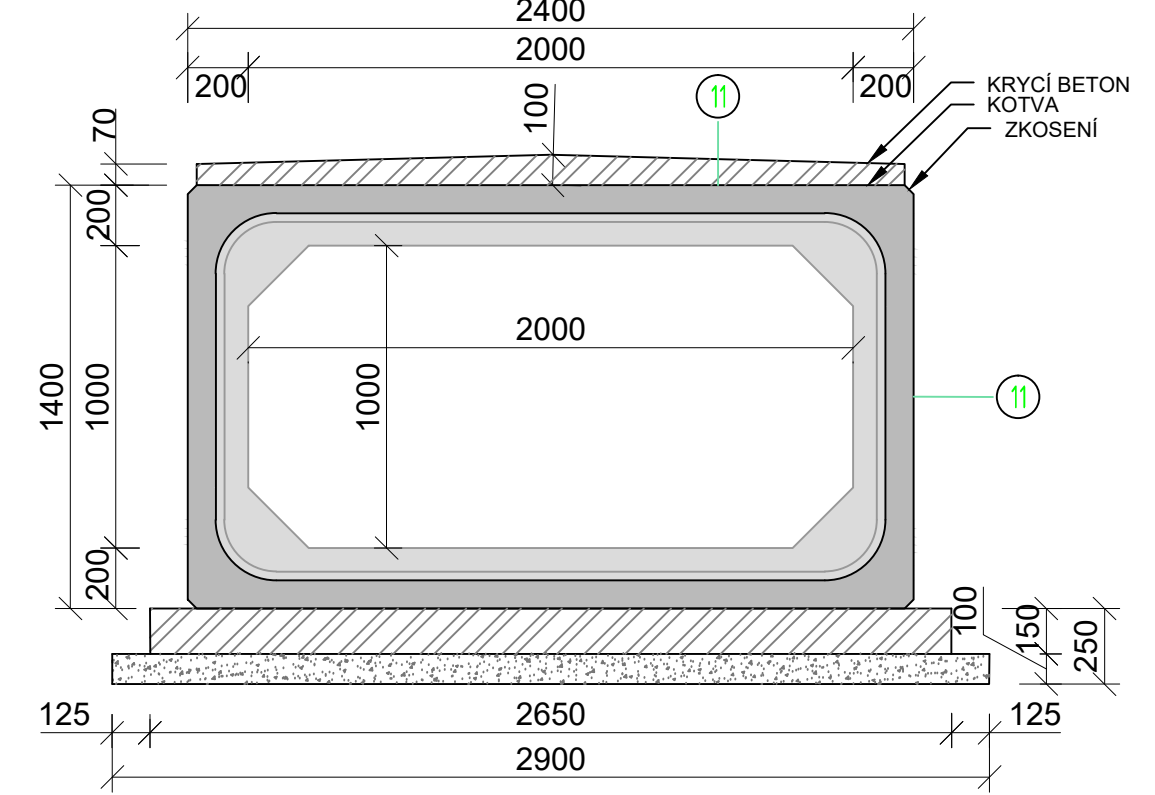

LEGENDA


OZNAČENÍ	POPIS
1	ŠTERKOPÍSKOVÝ PODSYP
2	PREFABRIKOVANÉ ŠACHTNÍ DNO - TBZ-Q 1000-1500
3	ZÁKRYTOVÁ DESKA TZK-Q 1650/250-625, S OTVOREM A NABETONÁVKOU PRO POKLOP 600x900mm
4	POKLAP 500x900mm ŽÁROVÉ ZINKOVANÝ, TŘ. ZATÍŽENÍ D400, UZAMYKATELNÝ
5	POKLAP NA VSTUPNÍ ŠACHTY Ø625 DIN 19 584 TŘ. ZATÍŽENÍ D400
6	KANALIZAČNÍ POTRUBÍ DN150
7	KANALIZAČNÍ POTRUBÍ THZ-Q 300/2500
8	OCELOVÁ KOTVA M12 DL. 300mm UPEVNĚNÁ NA CHEMICKOU KOTVU
9	VÝTZUŽ - 2x KARI SÍŤ Ø8/100/100
10	VŘETENOVÉ ŠOUPÁTKO S KRUHOVÝM DNEM PRO POTRUBÍ DN300 + RUČNÍ KOLO
11	PENETRAČNÍ - 2x ASFALTOVÝ NÁTĚR
12	PREFABRIKOVANÁ RÁMOVÁ PROPUST IZM-P 2000x1000/1000
13	PREFABRIKOVANÁ RÁMOVÁ PROPUST IZM-P 2000x1000/1500
14	ŽEBŘÍK Š=300mm, L=120m - NEREZ
15	PREFABRIKOVANÁ ČELNÍ STĚNA PRO RÁMOVOU PROPUST IZM-P 2000x1000
16	PREFABRIKOVANÁ PŘECHODOVÁ SKRŽ (KÓNUS) - TBS-Q600/1000x625/120SKP
17	ŽEBŘÍK Š=300mm, L=170m - NEREZ

POZNÁMKA:
ŠACHTNÍ SKRŽE A ŠACHTOVÉ DNO SPOJOVAT POMOCÍ GUMOVÉHO TĚSNĚNÍ.
NAPAJENÍ POTRUBÍ POMOCÍ ŠACHTOVÉ VLOŽKY.
HLADINA H_{max} ODPovídÁ Q_{kap} PŘÍTOKOVÉHO POTRUBÍ THZ-Q DN300 V PŘÍPÁDE NEFUNKČNÍHO REGULAČNÍHO VŘETENOVÉHO ŠOUPĚTE.

LEGENDA:

	PREFABRIKOVANÁ BETONOVÉ KONSTRUKCE
	SPÁDOVÝ BETON C30/37 XC4 XF3
	PODKLADNÍ BETON C12/15
	MONOLITICKÁ ŽELEZOBETONOVÁ KONSTRUKCE
	ŠTERKOPÍSKOVÝ PODSYP

ŘEZ B-B'

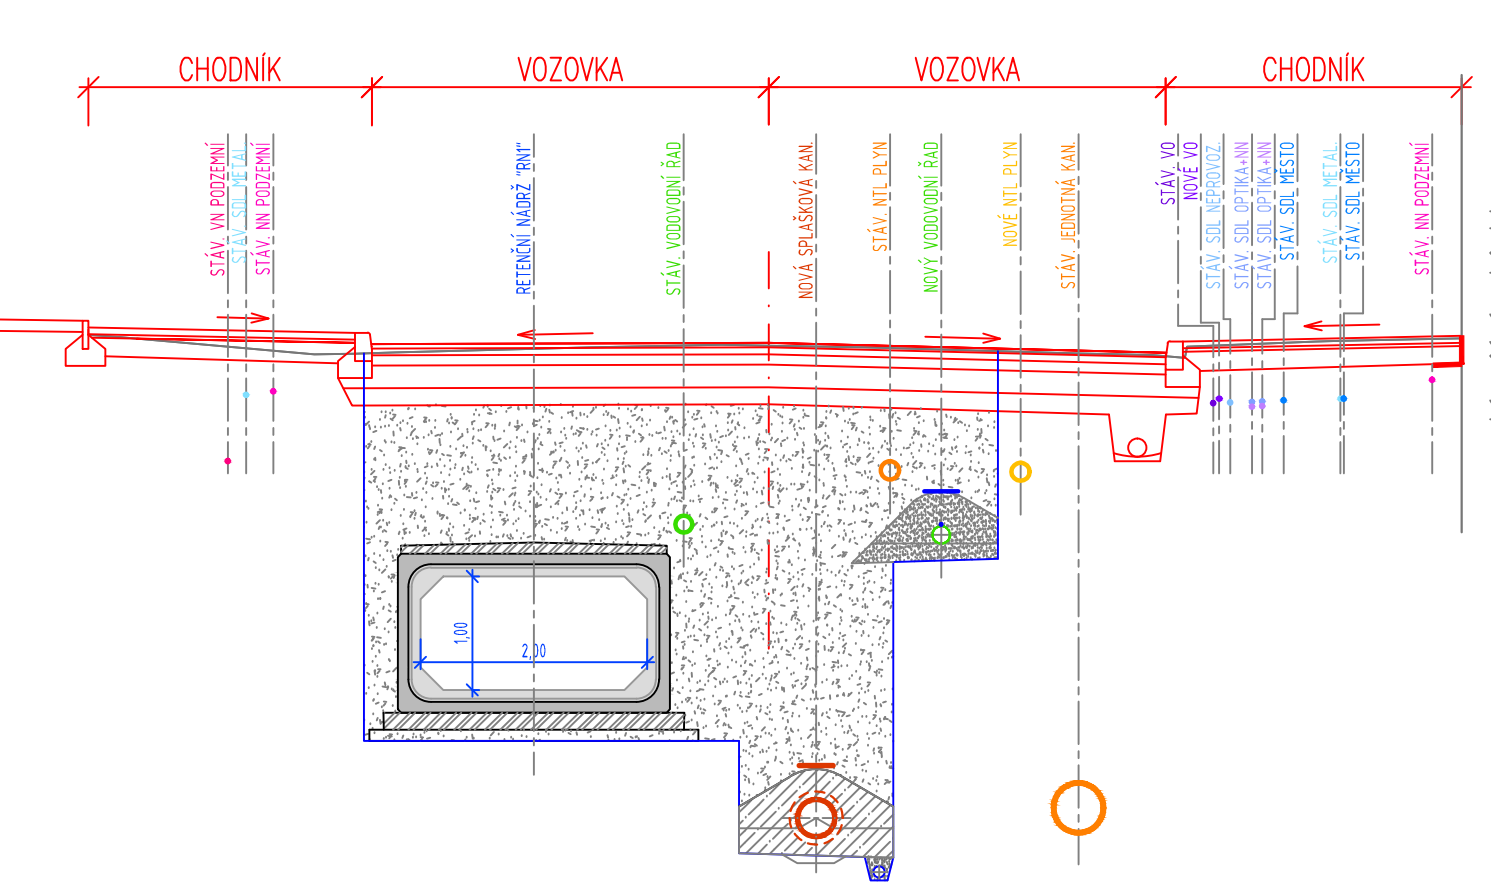

NÁZEV STAVBY:

II/502 JIČÍN - ULICE RUSKÁ A PODĚBRADOVA

GENERÁLNÍ PROJEKTANT

AFRY CZ s.r.o.
MAGISTROU 1275/13
140 00 PRAHA 4
tel.: +420 277 005 500
www.afry.cz

D SOUŘADNICOVÝ S-JTSK, VÝŠKOVÝ SYSTÉM Bpv

PDPS SO 300

OBJEDNATEL:	MĚSTO JIČÍN Žižkovo náměstí 18 Valdické předměstí 506 01 Jičín www.mujičin.cz	ZHOTOVITEL:	VDI PROJEKT s.r.o. vodoohospodářská a dopravní infrastruktura K Botiči 1453/6 101 00 Praha 10 tel.: +420 773 600 770 www.vdiprojekt.cz
PODZHOTOVITEL:		HLAVNÍ INŽENÝR PROJEKTU:	Ing. Kolář M.
		VÝPRACOVAL:	Sedliská L., DiS.
		ZODPOVĚDNÝ PROJEKTANT:	Ing. Kolář M.
		KONTROLOVAL:	Ing. Kolář M.

NÁZEV PROJEKTU:

II/502 JIČÍN - ULICE RUSKÁ A PODĚBRADOVA

ČÁST:	DOKUMENTACE OBJEKTŮ			
STAVEBNÍ OBJEKT:	VODOHOSPODÁŘSKÉ OBJEKTY			
PŘÍLOHA:	RETENČNÍ NÁDRŽ "RN1"			
KRAJ:	KRÁLOVÉHRADECKÝ	ČÁST:	PŘÍLOHA Č.:	ČÍSLO PARE:
DATUM:	12/2023			
STUPEŇ:	PDPS			
MĚŘÍTKO:	1:50; 250			
Č. ZAKÁZKY:	2015/5009			

D.1.3. 4.19