


II/502 Jičín - ulice Poděbradova a Ruská
KLADEČSKÉ SCHÉMA VODOVODNÍHO ŘADU VA, VA1, VA2



POZNÁMKY:

- PŘED ZAPOČETÍM STAVEBNÍCH PRACÍ BUDOU OVĚŘENY VÝŠKY A MATERIÁL NÁPOJOVACÍCH MÍST VODOVODNÍHO ŘADU.
- MATERIÁL HLAVNÍCH ŘADU JE PE100 SDR 11 PN16 RC2 Ø160x14,6; 110x10,0; 90x8,2
- POTRUBÍ BUDE SVAŘOVANÉ POMOCÍ ELEKTROSPOJEK NEBO SVAŘOVANÉ NA TUPO
- POD POKLOPY ŠOUPÁTKOVÝ A HYDRANTOVÝ BUDE OSAZENÁ PODKLADOVÁ DESKA, VÝŠKOVÉ OSAZENÍ POKLOPU DLE NAVRŽENÉ NIVELETY
- SOUČÁSTI HYDRANTU BUDE DRENÁŽNÍ KOŠ
- VODOVODNÍ PŘÍPOJKY BUDOU NÁPOJENY/PŘEPOJENY NA STÁV. PŘÍPOJKY NAPŘÍKLAD POMOCÍ ISIFLO SPOJKOU NEBO KOLENEM.
- MEZI PŘÍRUBOVÉ SPOJE BUDE POUŽITO GUMOVÉ TĚSNĚNÍ
- SKLADEBNÉ DÉLKY UPRAVIT TAK ABY POKLOPY HYDRANTŮ, ŠOUPAT, APOD., BYLY OSAZENÉ MIMO OBRUBY
- OZNAČENÍ VÝROBKU SLOUŽÍ POUZE PRO DEFINOVÁNÍ VZORU. VÝROBEK MŮŽE BÝT ZAMĚNĚN ZA OBDOBNOU STEJNÝCH VLASTNOSTÍ, např. STEJNÝ TVAR, KVALITA ZPRACOVÁNÍ, ÚNOSNOST, ŽIVOTNOST

NAZEV STAVBY: II/502 JIČÍN - ULICE RUSKÁ A PODĚBRADOVA	
GENERÁLNÍ PROJEKTANT	
	AFRY CZ s.r.o. MAGISTRŮ 1275/13 240 00 PRAHA 4 tel.: +420 277 005 500 www.afry.cz

D SOUBŘADNICOVÝ S-JTSK, VÝŠKOVÝ SYSTÉM Bsp		PDPS		SO 300	
OBJEDNATEL: 		SHOTYVTEL: 		VDI PROJEKT s.r.o. K BODU 1453/0 240 00 PRAHA 4 tel.: +420 773 600 770 www.vdiprojekt.cz	
PODZHOTOVITEL:		HLAVNÍ INŽENÝR PROJEKTU: Ing. Kolář M.		ZODPOVĚDNÝ PROJEKTANT: Ing. Kolář M.	
NAZEV PROJEKTU: II/502 JIČÍN - ULICE RUSKÁ A PODĚBRADOVA		VYPRACOVATEL: Sedláčková L., DIS.		KONTROLOVATEL: Ing. Kolář M.	
ČÁST:		DOKUMENTACE OBJEKTŮ		STAVBNÍ OBJEKT:	
PŘELOHA:		KLADEČSKÉ SCHÉMA VODOVODNÍHO ŘADU VA, VA1, VA2		VODOHOSPODÁŘSKÉ OBJEKTY	
KRAJ:		KRAJŮVĚRADECKÝ	ČÁST:		PŘELOHA Č.:
DATUM:		12/2023	PDPS		ČÍSLO PAKET:
STUPEŇ:		PDPS	D.1.3. 4.28		
MĚŘÍTKO:		-			
Č. ZAKÁZKY:		2015/5009			