
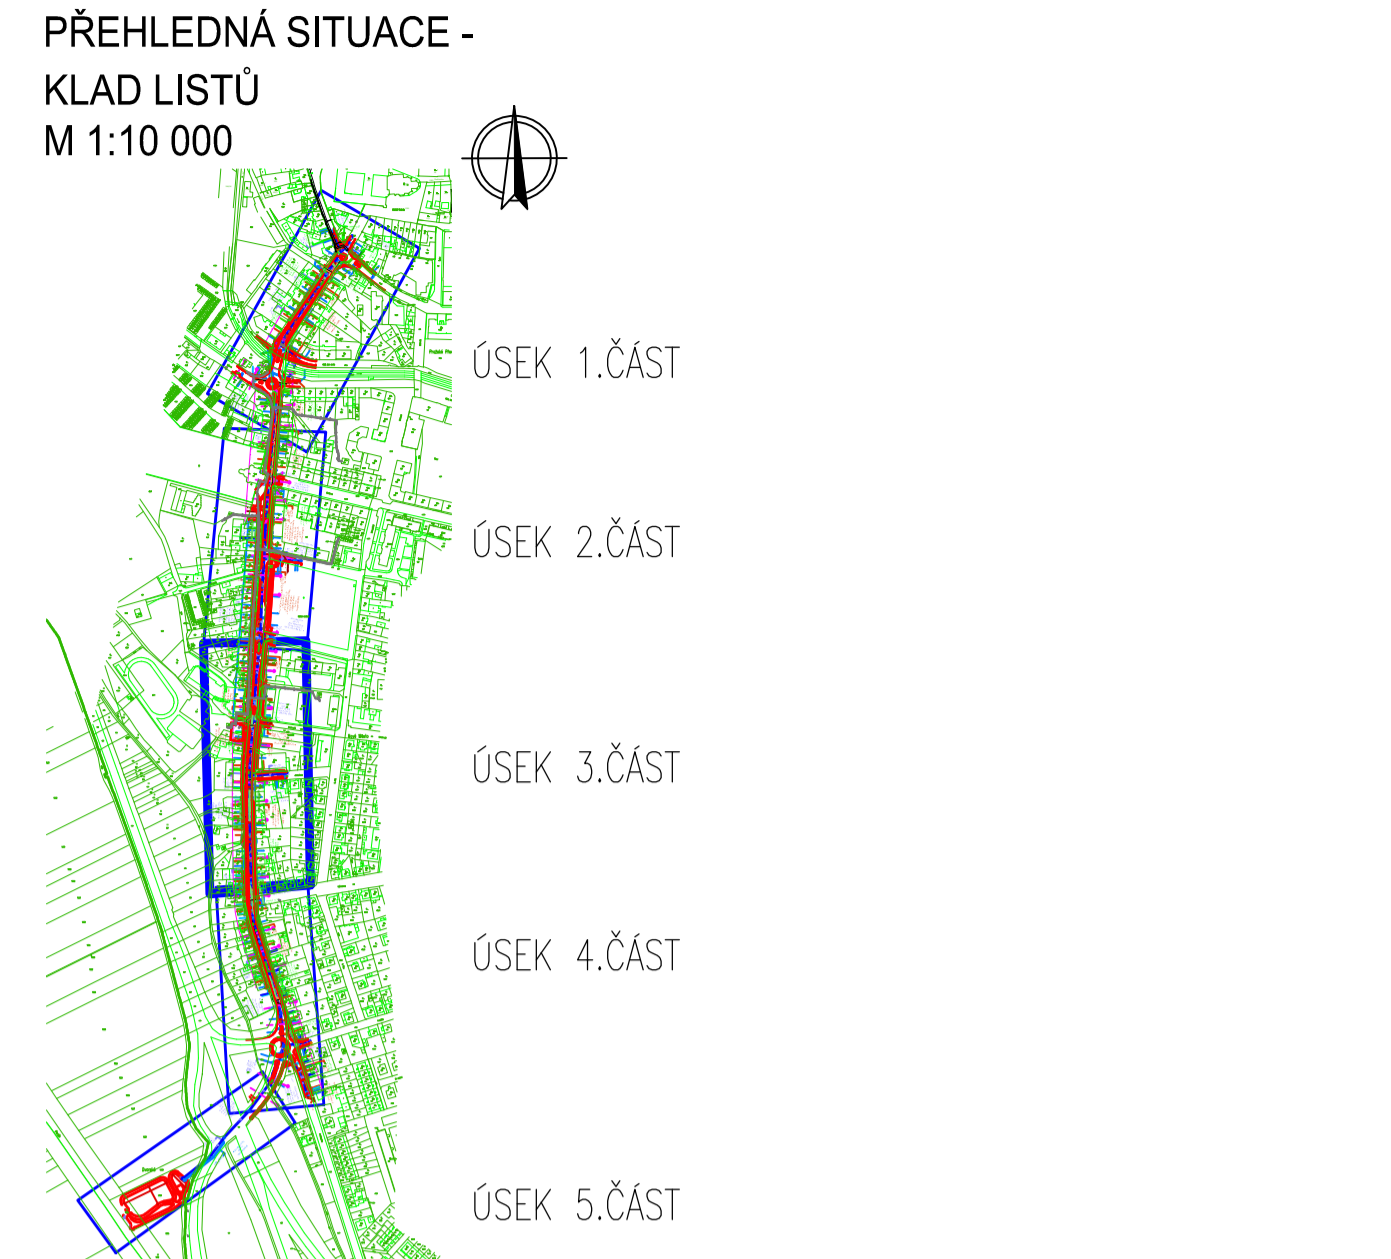


II/502 Jičín - ulice Poděbradova a Ruská
STAVEBNÍ SITUACE - 3. ČÁST

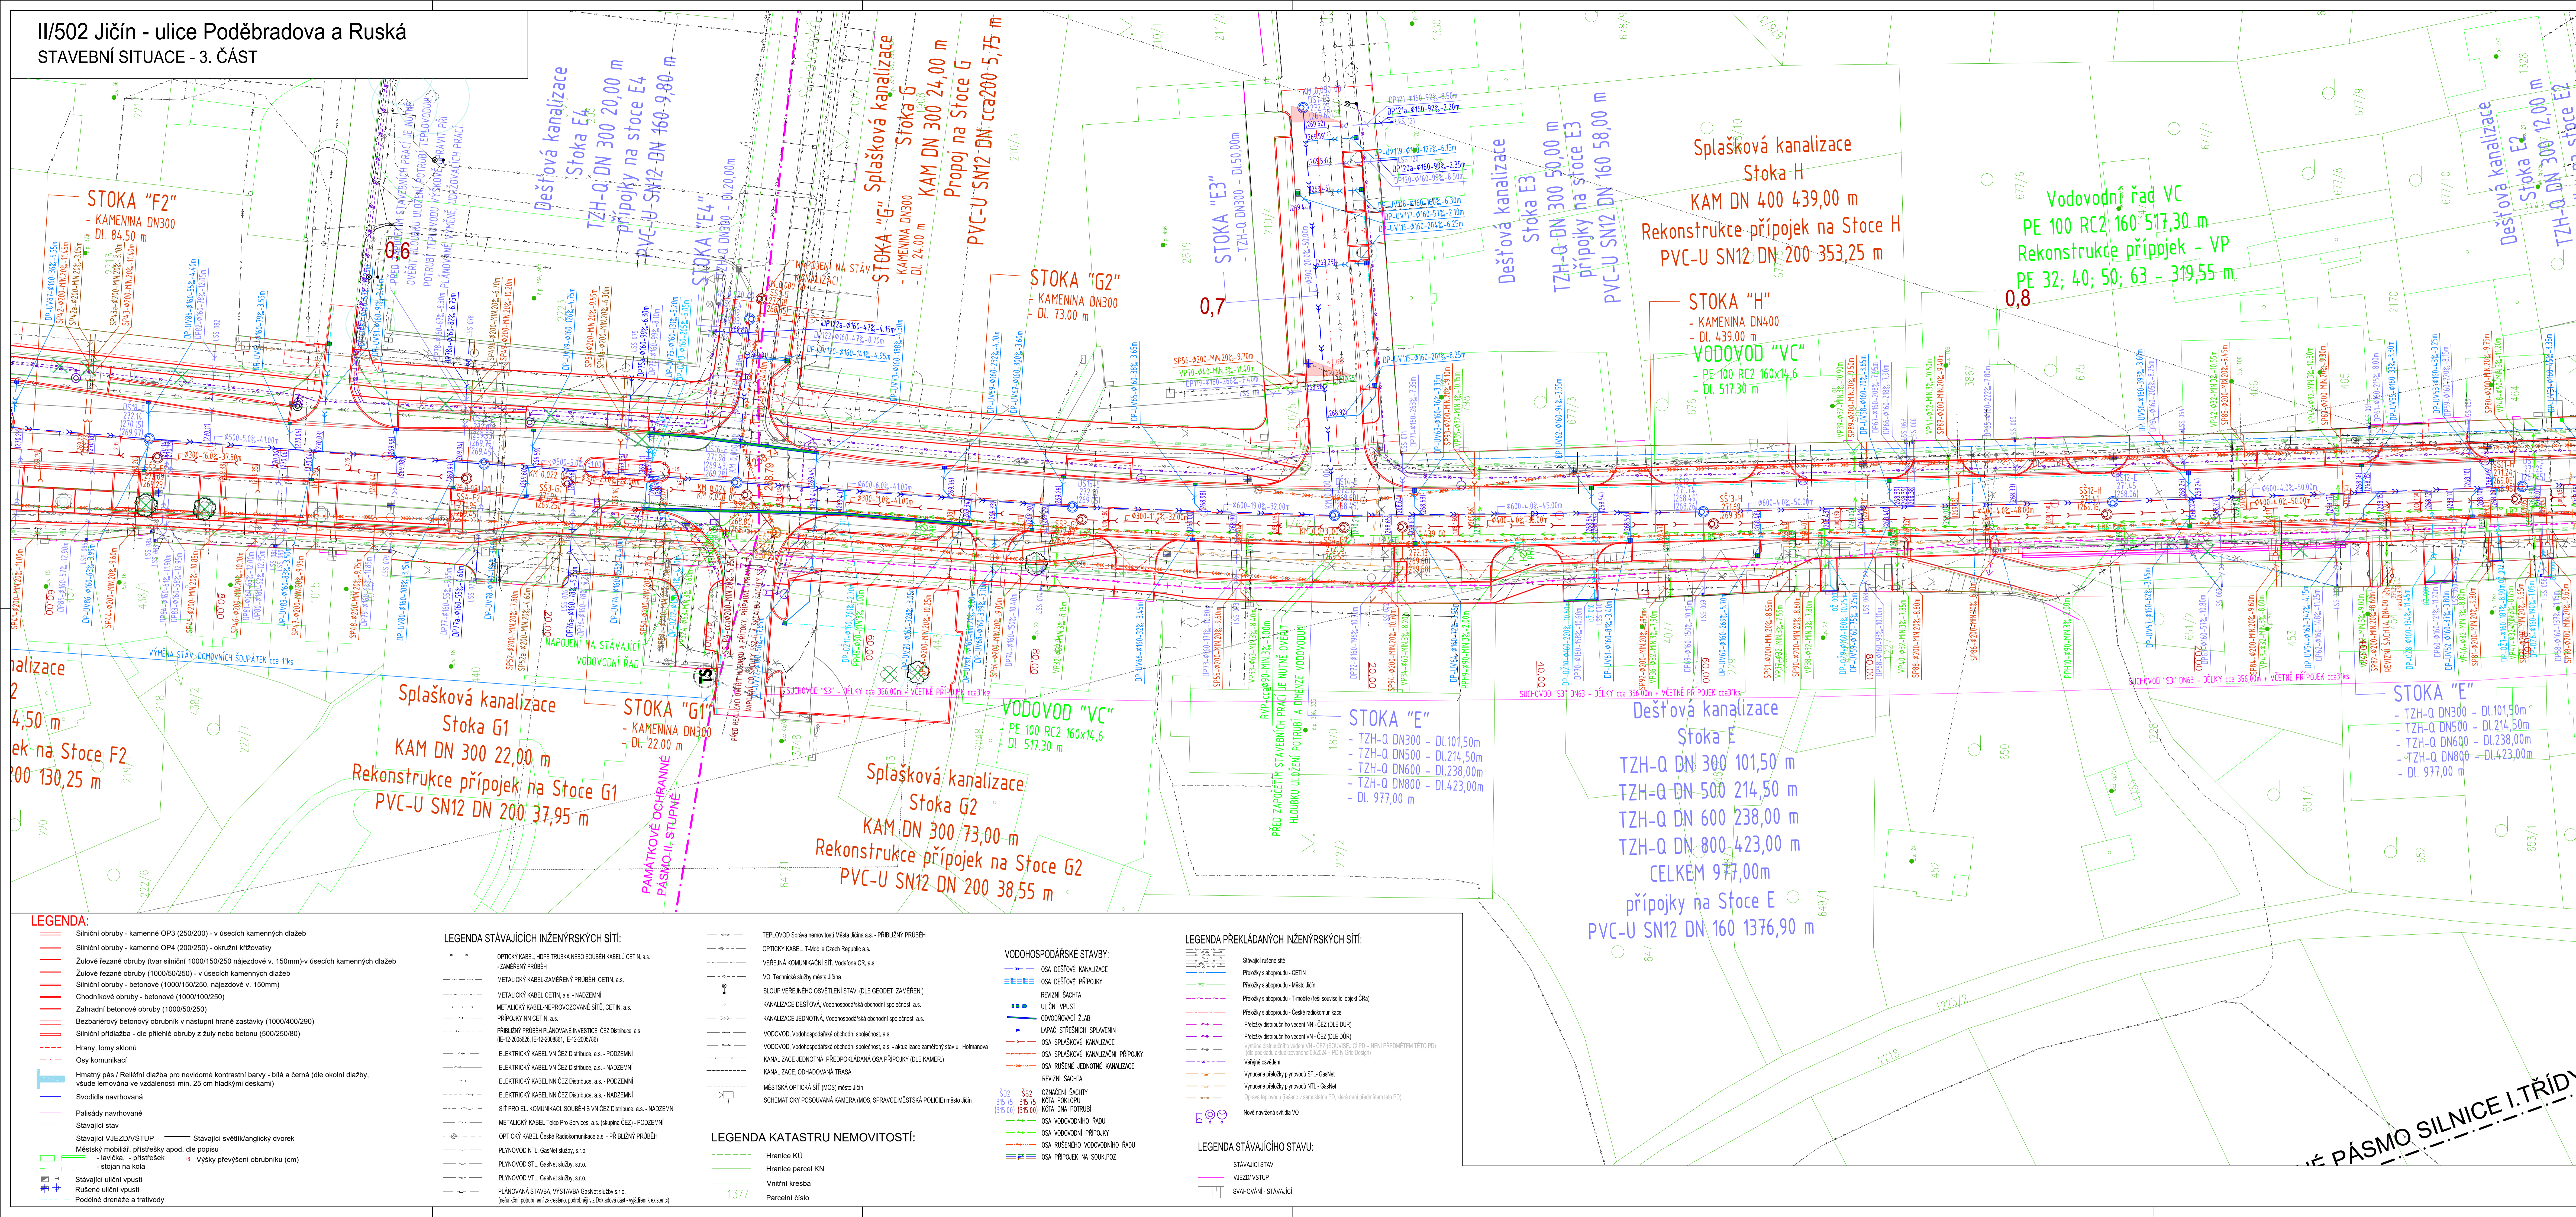

POZNÁMKA:
PŘED ZAPOČETÍM STAVEBNÍCH PRACÍ BUDOU VYTÝČENY VEŠKERÉ VEMKOVNÍ SÍTĚ DOTČENÉ VÝSTAVBOU A OVĚŘENY VÝŠKY NÁPOJENÍ NAVRŽENÝCH SÍTÍ. V MÍSTĚ KŘÍŽENÍ NAVRŽENÝCH A STÁVAJÍCÍCH INŽENÝRSKÝCH SÍTÍ BUDOU PROVEDENY RUČNĚ KOPANÉ SONDY A BUDE OVĚŘENO JEJICH VÝŠKOVÉ ULOŽENÍ S PŘEDPOKLADANÝM VEDENÍM V PROJEKTOVÉ DOKUMENTACI. V PŘÍPADĚ ODCHYLEK BUDE UPRÁVEN VÝŠKOVÝ NÁVRH NOVÝCH INŽENÝRSKÝCH SÍTÍ. MIMOŘÁDNOU POZORNOST JE NUTNO VYKLADEKOVAT VÝŠKOVÝM ÚDAJŮM RÝH PO PODZEMNÍCH VEDENÍCH. JE NEZBYTNÉ, ABY TYTO BYLY HUTNĚNÝ PO VRSTVÁCH A HUTNĚNÍ ODPovídALO NORMATM A PŘEDPISŮM. OZNAČENÍ VÝROBKŮ SLOUŽÍ POUZE PRO DEFINOVÁNÍ VZORU. VÝROBEK MŮŽE BÝT ZAMĚNĚN ZA ODPOVĚDNÝ STEJNÝCH VLASTNOSTÍ, např. STEJNÝ TVAR, KVALITA ZPRACOVÁNÍ, ÚNOSNOST, ŽIVOTNOST.

NAZEV STAVBY: II/502 JIČÍN - ULICE RUSKÁ A PODĚBRADOVA	
GENERÁLNÍ PROJEKTANT AFRY	
AFRY CZ s.r.o. MAGISTRÁT 1275/13 140 00 PRAHA 4 tel.: +420 277 005 500 www.afry.cz	

D SOUBŘADNOSTI S JTSK, VÝŠKOVÝ SYSTÉM Bp		PDPS SO 300	
OBJEDMATEL: Jičín	SHOTYVITEL: VDI PROJEKT s.r.o. vodo hospodářská a dopravní infrastruktura K. BOG 1453/6 101 00 PRAHA 10 tel.: +420 773 600 770 www.vdiprojekt.cz	NAZEV PROJEKTU: II/502 JIČÍN - ULICE RUSKÁ A PODĚBRADOVA	
PODZOTVITEL: Jičín	HLAVNÍ INŽENÝR PROJEKTU: Ing. Kolář M. VYPRACOVATEL: Ing. Kolář M.	ZODPOVĚDNÝ PROJEKTANT: Ing. Kolář M. KONTROLOVATEL: Ing. Kolář M.	
ČÁST: STAVEBNÍ OBJEKT: PŘÍLOHA: KRAJ: DATUM: STUPEŇ: MĚŘÍTKO: Č. ZÁKAZKY:		DOKUMENTACE OBJEKTŮ VODOHOSPODÁŘSKÉ OBJEKTY STAVEBNÍ SITUACE - 3. ČÁST D.1.3. 4.3	