


SITUACE POZEMNÍ KOMUNIKACE - 2. ČÁST
M 1:250

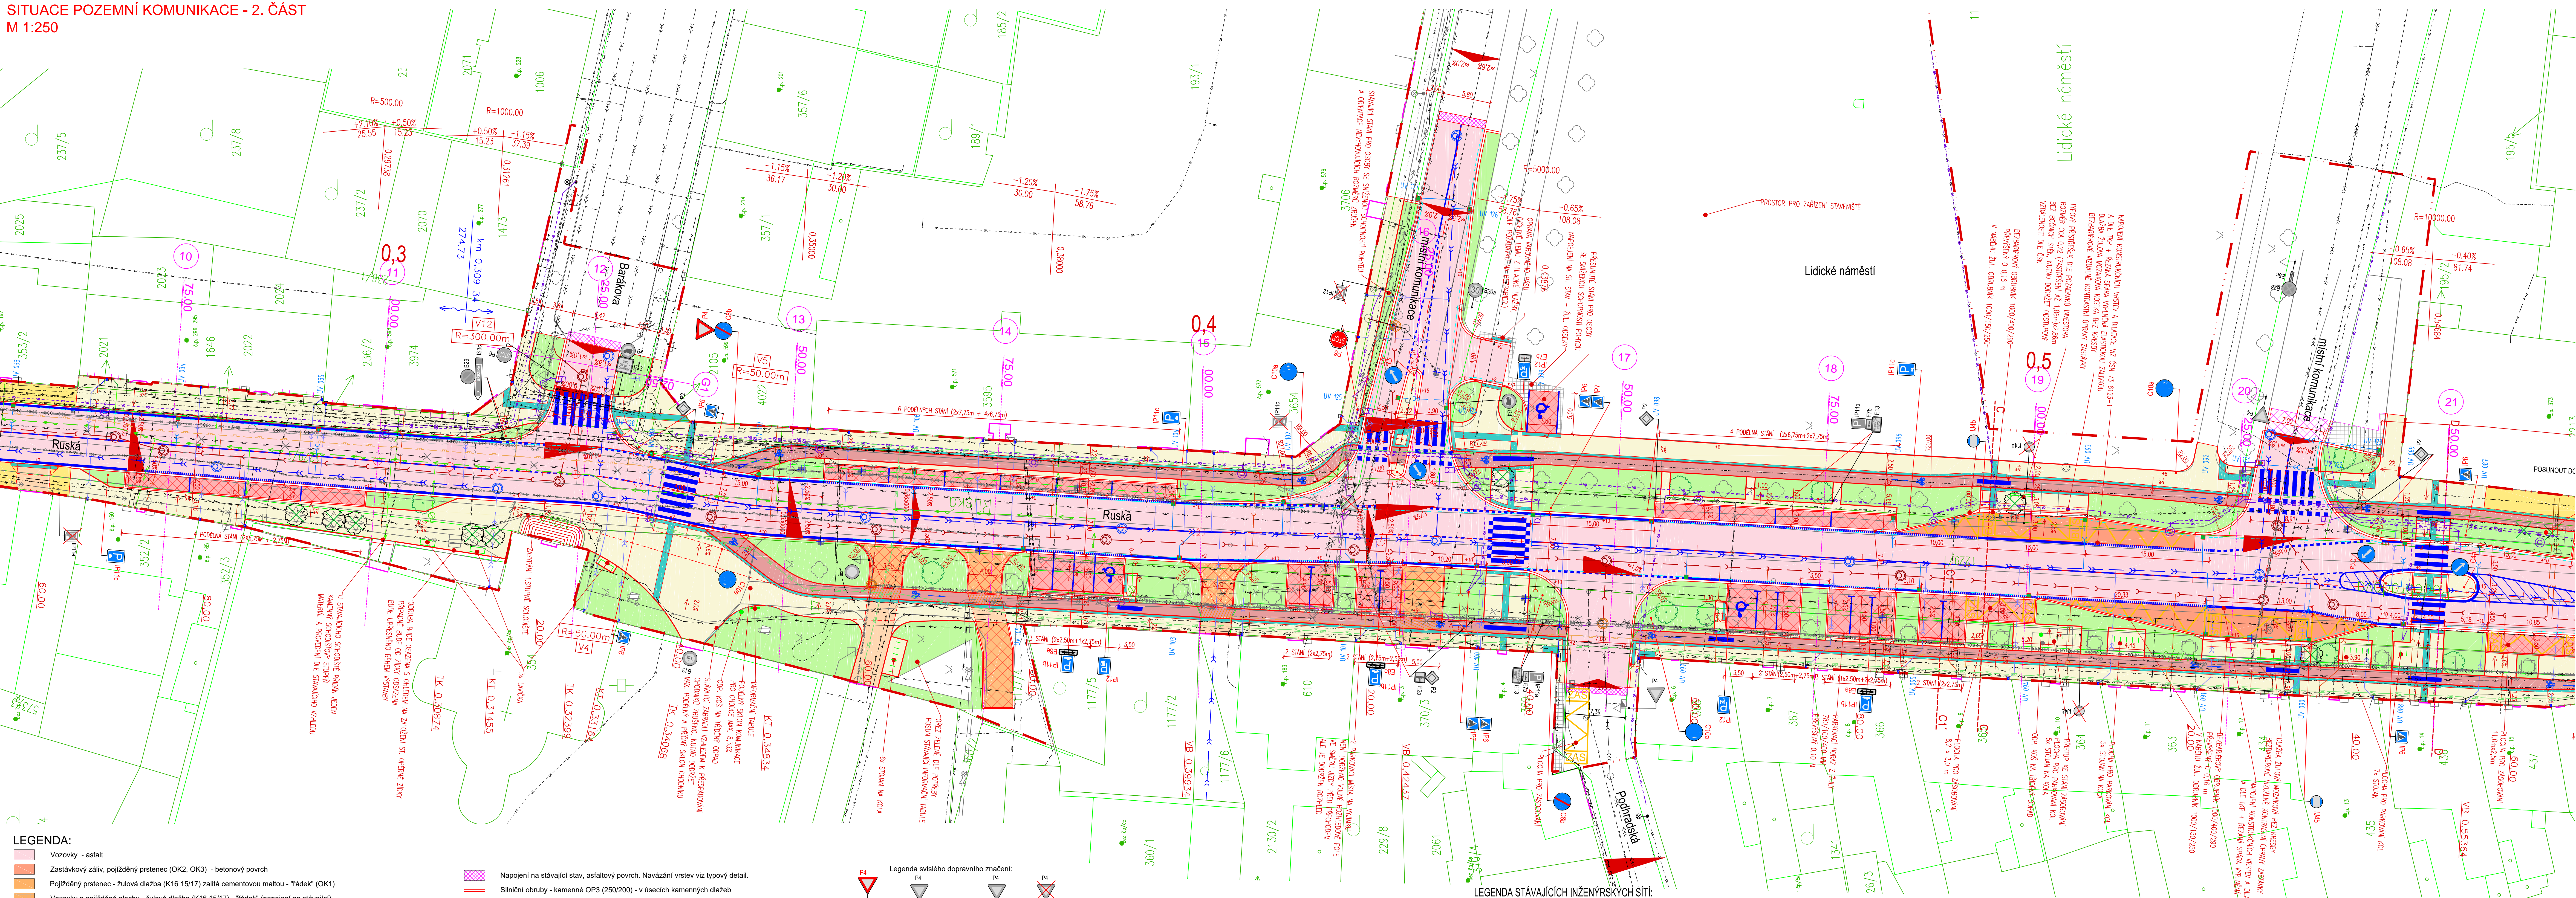

PŘEHLEDNÁ SITUACE -
KLAD LISTŮ
M 1:10 000

- OSEK 1.ČÁST
- OSEK 2.ČÁST
- OSEK 3.ČÁST
- OSEK 4.ČÁST

II/502 JIČÍN - ULICE RUSKÁ A PODĚBRADOVA	
GENERÁLNÍ PROJEKTANT	
	AFRY CZ s.r.o. HAGSTEDT 1275/13 140 00 PRAHA 4 tel.: +420 277 065 500 www.afry.cz

D SOUADNICOVÝ S-ITS, VÝŠKOVÝ SYSTÉM BIV		PDPS		SO 100	
OBJEDNATEL: MĚSTO JIČÍN		ZPROJITOVI: VDI PROJEKT s.r.o.		VDI PROJEKT s.r.o.	
PODZPROJITOVI: Ing. Karel M.		HLAVNÍ INŽENÝR PROJEKTU: Ing. Karel M.		ZODPOVĚDNÝ PROJEKTANT: Ing. Karel M.	
NAZEV PROJEKTU: II/502 JIČÍN - ULICE RUSKÁ A PODĚBRADOVA		DOKUMENTACE OBJEKTŮ		OBJEKTY POZEMNÍCH KOMUNIKACÍ VČETNĚ PROPUSTKŮ	
ČÁST: STAVBNÍ OBJEKT: PŘÍLOHA: KRAJ: DATUM: STUPEŇ: MĚŘÍTKO: Č. ZAKÁZKY:		DOKUMENTACE OBJEKTŮ		SITUACE POZEMNÍ KOMUNIKACE - 2. ČÁST	
12/2023		12/2023		12/2023	
1:250		1:250		1:250	
2013/0009		2013/0009		2013/0009	