


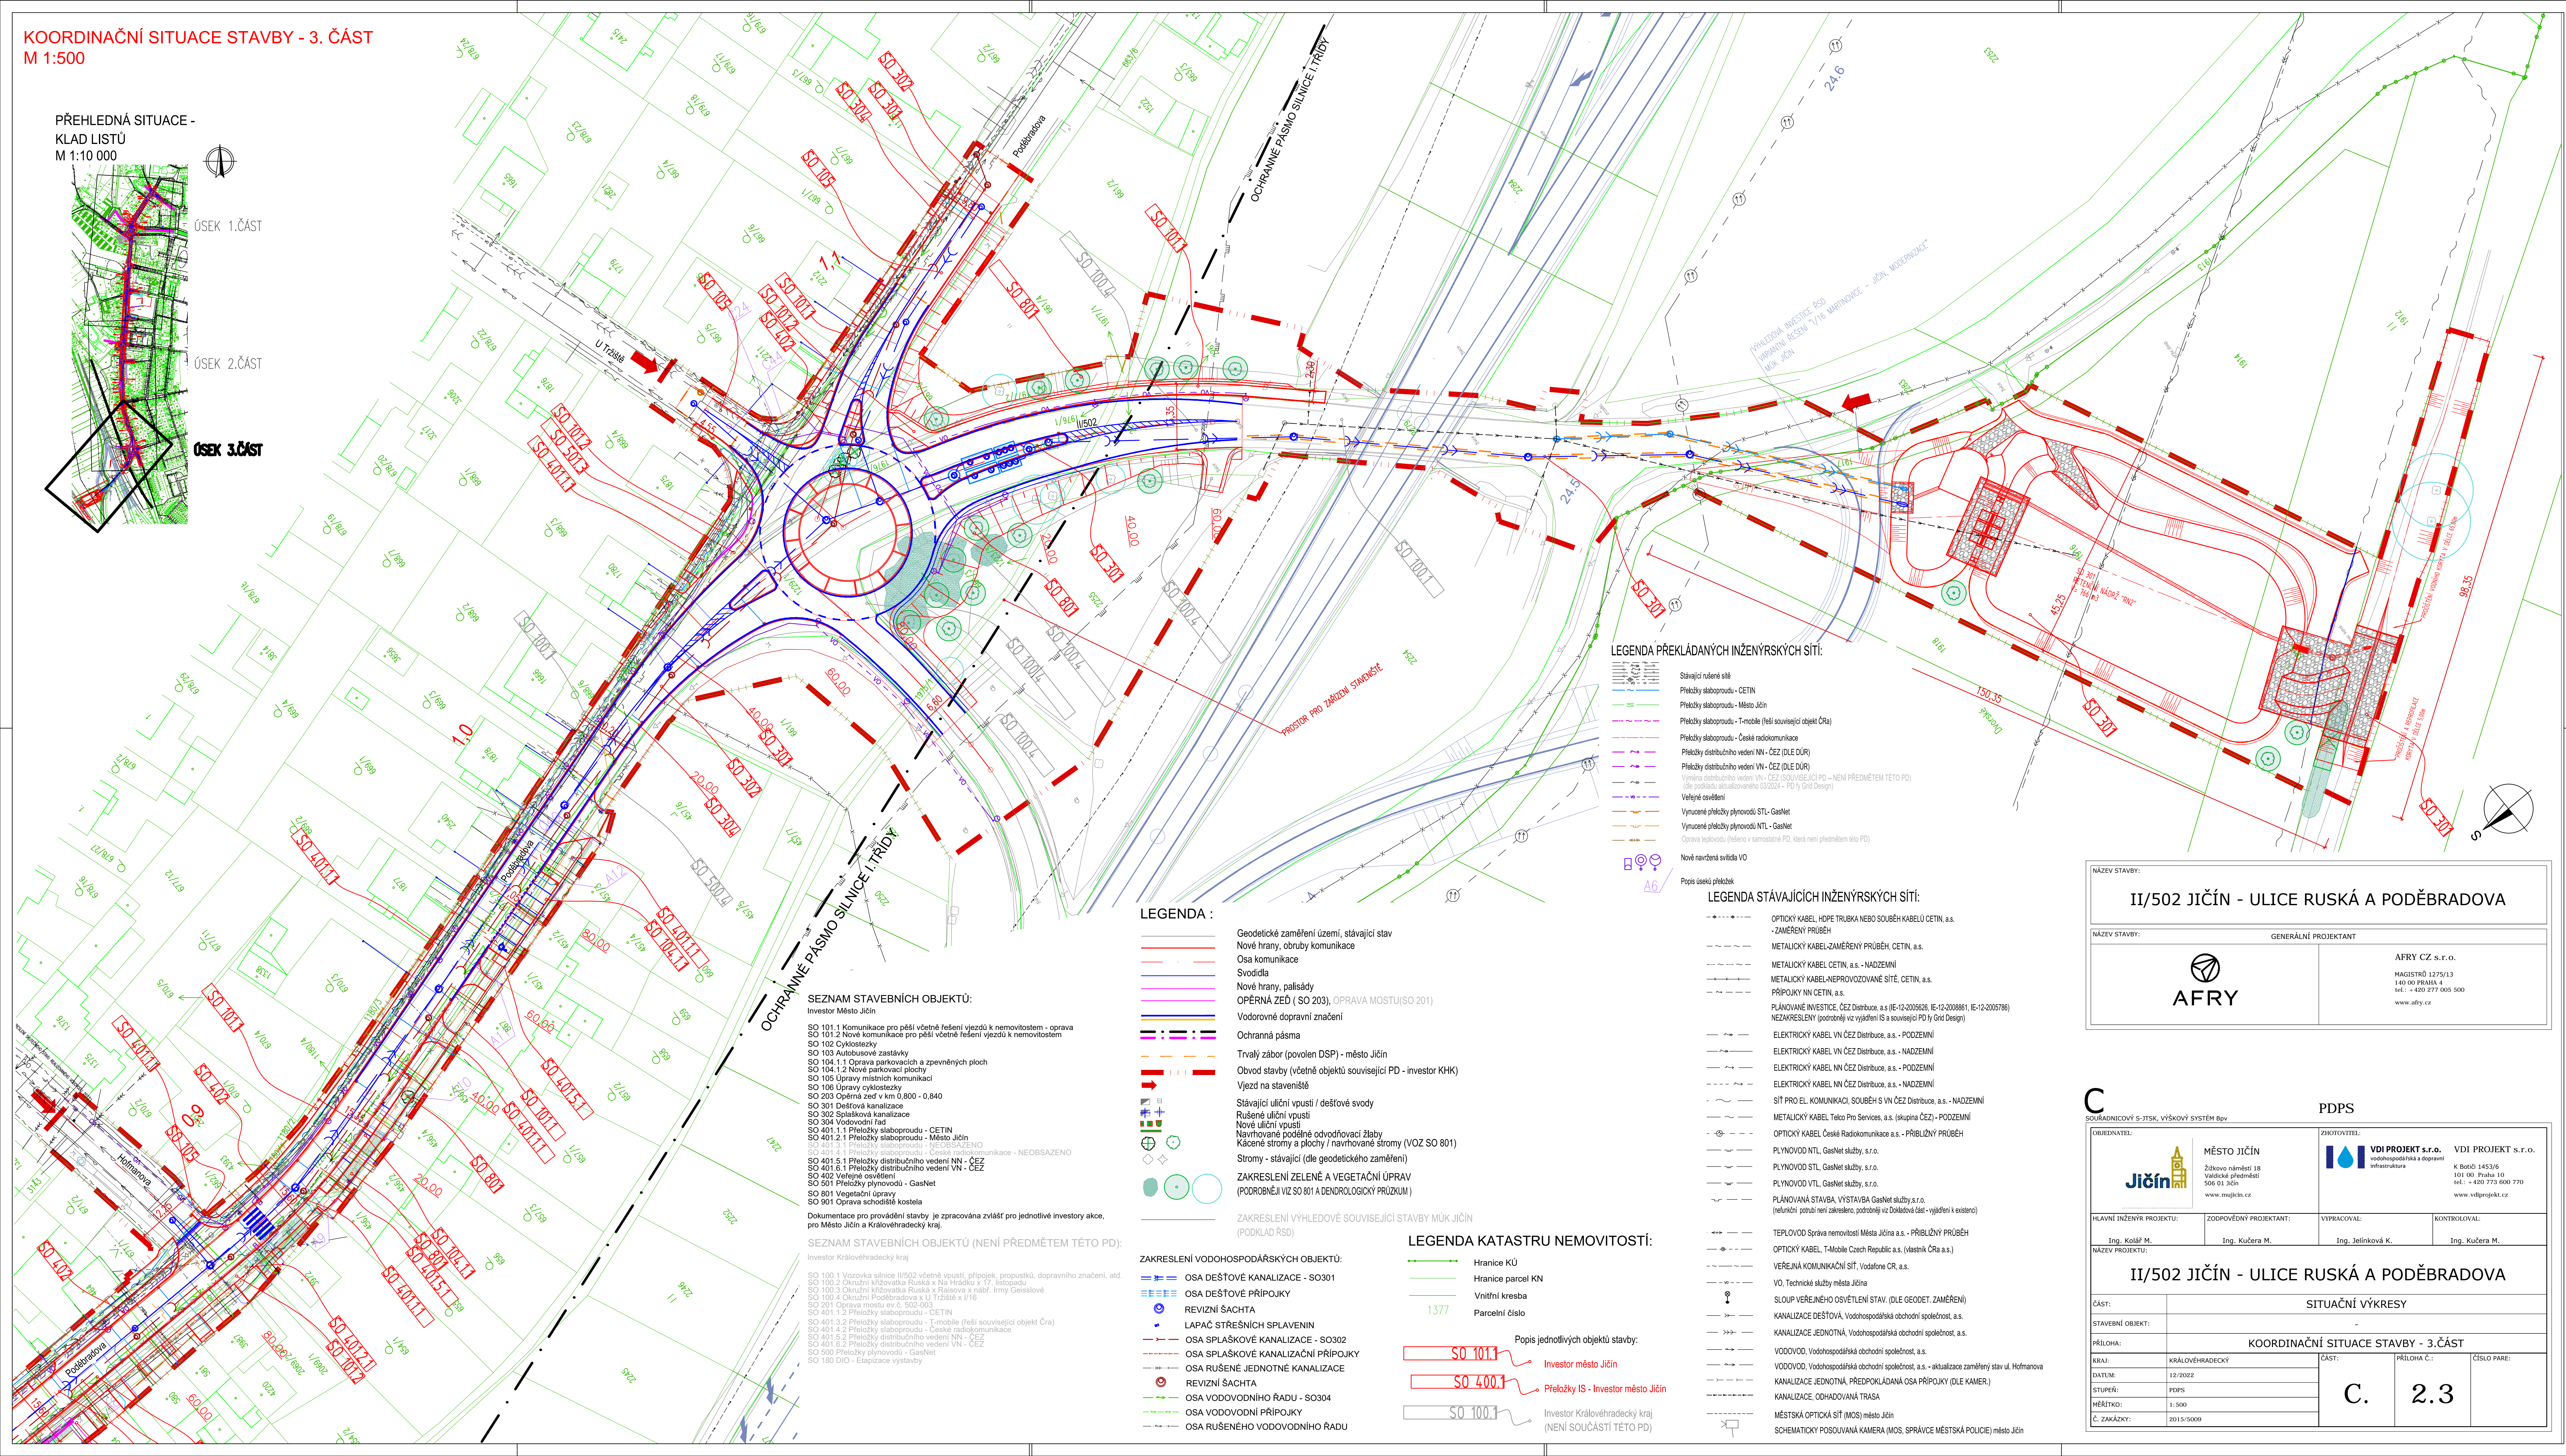

ÚSEK 1.ČÁST

ÚSEK 2.ČÁST

ÚSEK 3.ČÁST



II/502 JIČÍN - ULICE RUSKÁ A PODĚBRADOVA

NÁZEV STAVBY:	GENERÁLNÍ PROJEKTANT
---------------	----------------------




AFRY CZ s.r.o.
MAGISTRŮ 1275/13
140 00 PRAHA 4
tel.: +420 277 005 500
www.afry.cz

C
SOUŘADNICOVÝ S-JTSK, VÝŠKOVÝ SYSTÉM BOV

PDPS



 **VDI PROJEKT s.r.o.**
vodohospodářská a dopravní
infrastruktura

VDI PROJEKT s.r.o.
K Botiči 1453/6
101 00 Praha 10
tel.: +420 773 600 770
www.vdiprojekt.cz

Ing. Kolář M.

ZODPOVĚDNÝ PROJEKTANT:
Ing. Kučera M.

VYPRACOVAL:	KONTROLOVAL:
Ing. Jelínková K.	Ing. Kučera M.

II/502 JIČÍN - ULICE RUSKÁ A PO

CAST:

ULICE RUSKÁ A PODĚBRADOVA

ČNÍ VÝKRESY

PRÍLOHA Č.:

2		
---	--	--

C.	2.5
----	-----
