



DOPRAVNÍ SITUACE - 3. ČÁST
M 1:250

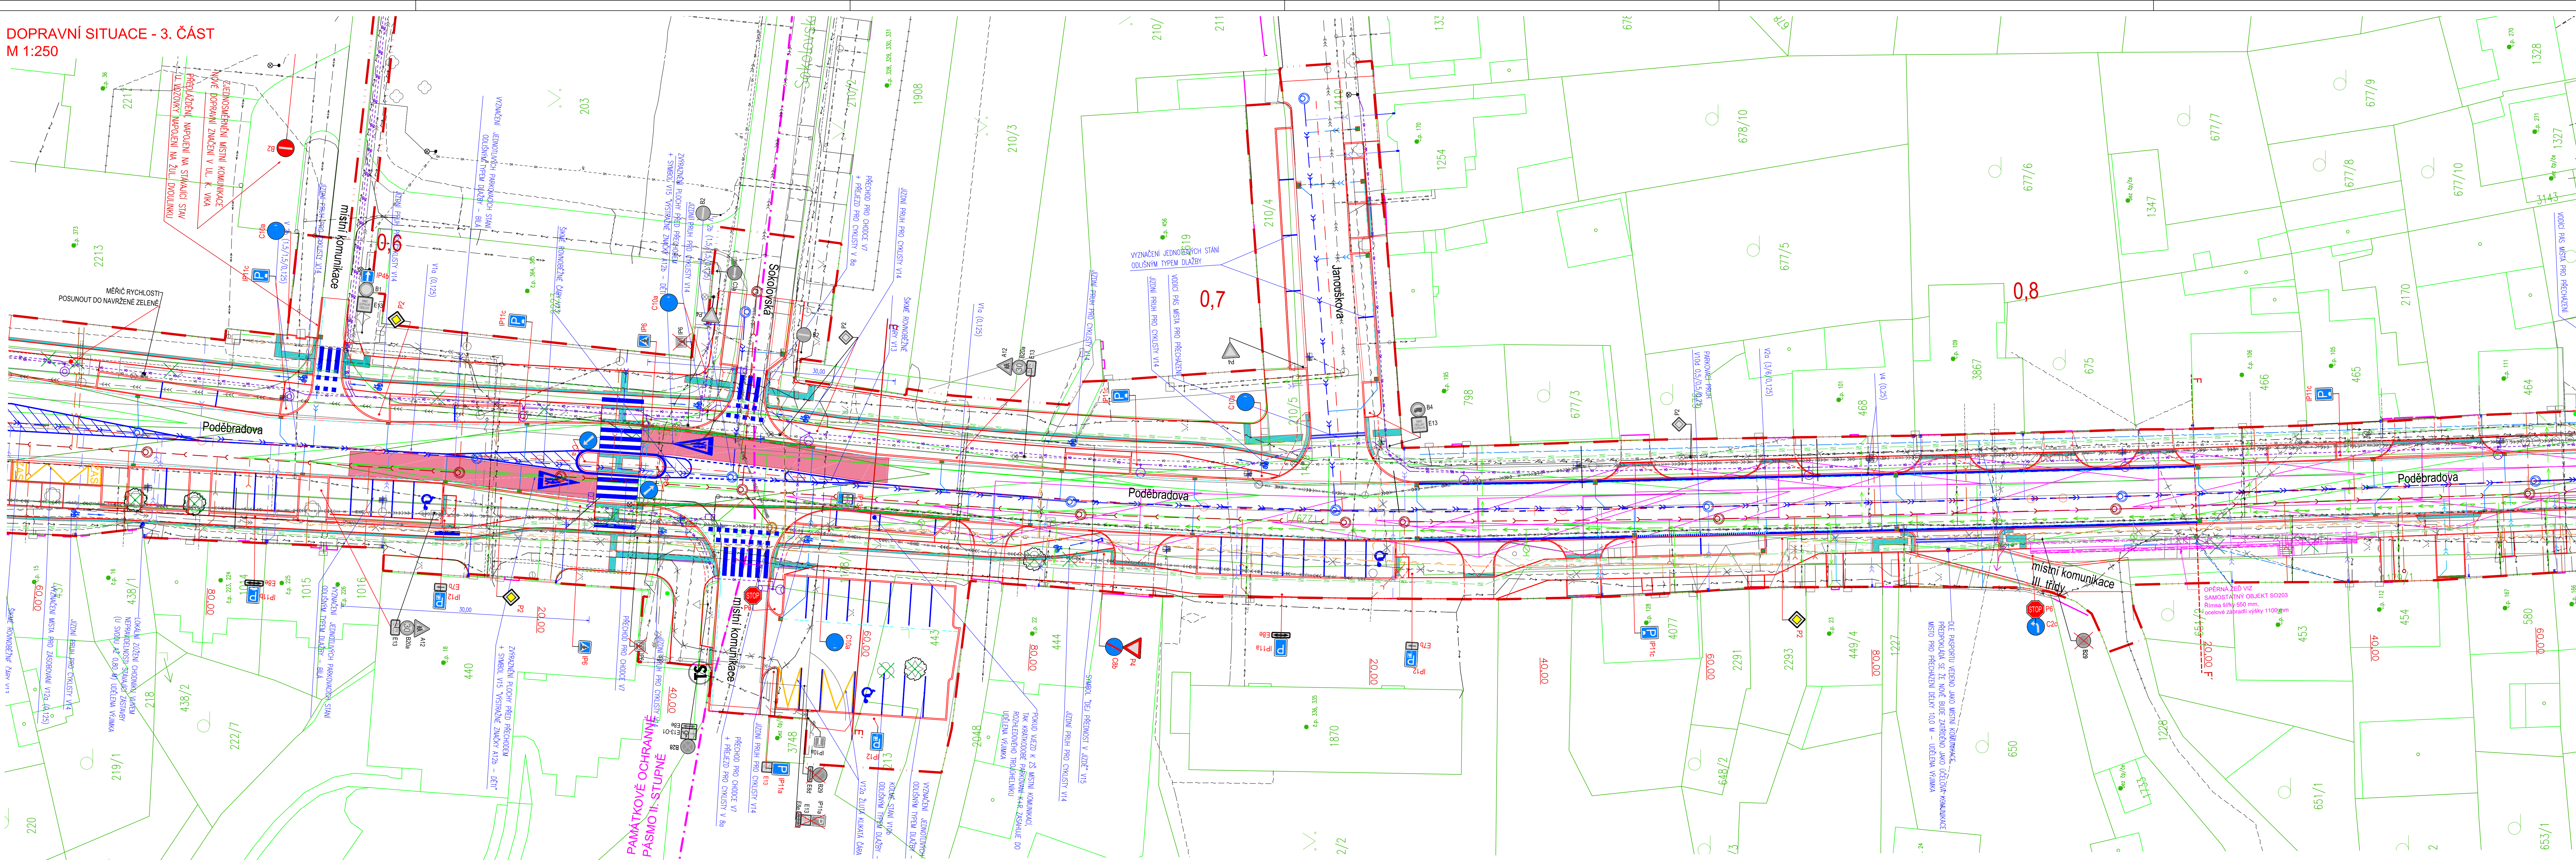

PŘEHLEDNÁ SITUACE -
KLAD LISTŮ
M 1:10 000

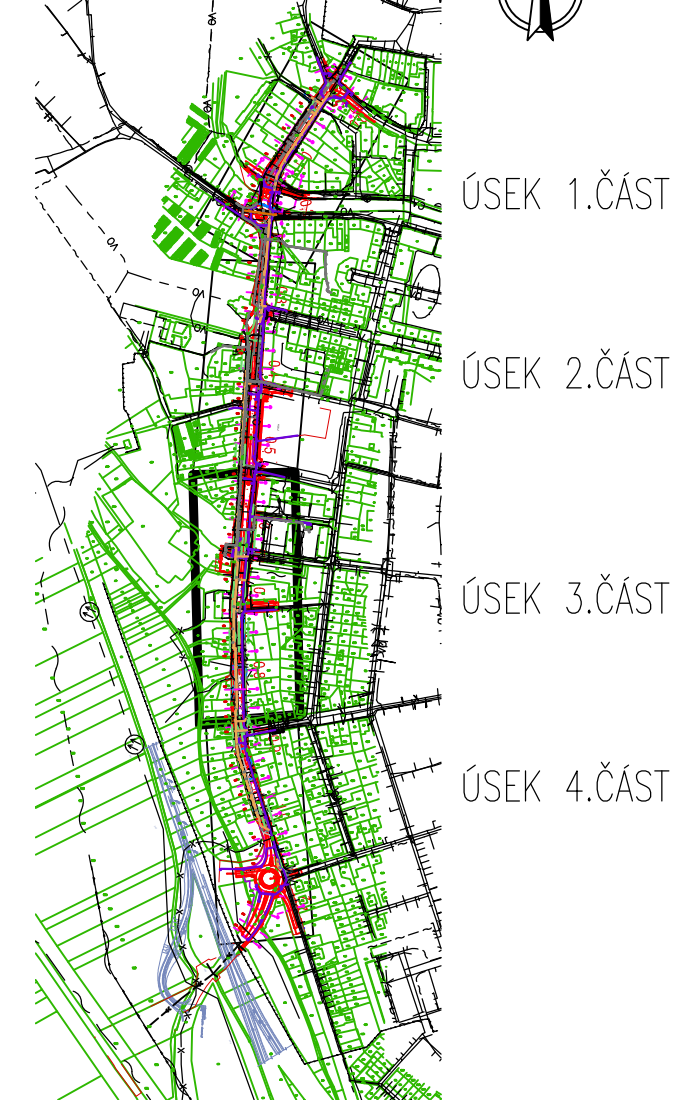

POZN.:
Svislé dopravní značení bude umístěno s ohledem na průběh stávajících i nových IS. Nutno dodržet bezpečnostní odstupy dle platných předpisů (pozor především na BO od vozovky a cyklostezky).
Svislé dopravní značky u přechodů (IP6, IP7) jsou navrženy z retroreflexního materiálu třídy RA3 dle ČSN EN 12899-1. Uvažuje se s osazením na sloupy samostatného nasvícení přechodu.

NÁZEV STAVBY: II/502 JIČÍN - ULICE RUSKÁ A PODĚBRADOVA	
GENERÁLNÍ PROJEKTANT	
	AFRY CZ s.r.o. HAGELSTRÖM 1275/13 140 00 PRAHA 4 tel.: +420 277 005 500 www.afry.cz

LEGENDA:

- Návrh (hrany obrub, konstrukcí apod.)
- Hrany, lomy sklonů
- Osy komunikací
- Reliéfní dlažba pro nevidomé kontrastní barvy - bílá a černá (dle okolní dlažby, lemována ve vzdálenosti min. 25 cm hládkými deskami)
- Svodidla navrhovaná
- Palisády navrhované
- Stávající stav
- Stávající VJEZD/VSTUP
- Městský mobiliář, příslušeky apod. dle popisu
 - lavička
 - stojan na kola
- Vodorovné dopravní značení
- Legenda svislého dopravního značení:
 - Nové SOZ
 - Stávající zachovalé SOZ (původní umístění, st. sloupky)
 - Stávající zachovalé SOZ (nové umístění, nový sloupek)
 - Stávající rušené SOZ
- Nové uliční vpusť
- Stávající uliční vpusť / dešťové svody
- Rušené uliční vpusť
- Navrhované podélné odvodňovací žláby
- Podélné drenáže a trativody
- ZAKRESLENÍ VODOHOSPODÁŘSKÝCH OBJEKTŮ (PODROBNĚJI VIZ SO):
 - Osa rušené jednotné kanalizace
 - Osa rušeného vodovodního řádu
 - Návrh dešťové kanalizace (SO 301)
 - Návrh splaškové kanalizace (SO 302)
 - Návrh vodovodního řádu (SO 304)
 - Osa dešťové přípojky
 - Osa splaškové kanalizační přípojky
 - Osa vodovodní přípojky
 - Revizní šachty
 - Lapač střešních splavenin (materiál dle přílehlých ploch)
 - Opěrná zed (viz SO 203), Oprava mostu (SO 201)
 - Stromy a plochy - kácené / navrhované (podrobněji SO 801)
 - Stromy - stávající (dle geodetického zaměření)
 - Obrýsy stávků
 - — — — — Hranice ochranných pásem
- Rozhledové trojúhelníky pro křižovatky, v = 40 km/h
- Rozhledové trojúhelníky pro přechody pro chodce, v = 40 km/h, dl. 35 m
- Rozhledové trojúhelníky z vjezdů, v = 40 km/h, dl. 25 m

LEGENDA STÁVAJÍCÍCH INŽENÝRSKÝCH SÍTÍ:

- OPTICKÝ KABEL HOPE TRUBKA NEBO SOUBĚH KABELŮ CETIN a.s.
- — — — — ZAMĚŘENÝ PRŮBĚH
- METALICKÝ KABEL-ZAMĚŘENÝ PRŮBĚH CETIN a.s.
- METALICKÝ KABEL CETIN a.s. - NADZEMNÍ
- METALICKÝ KABEL NEPROVOZOVANÉ SÍTE CETIN a.s.
- PŘÍPOJKY VN CETIN a.s.
- PLANOVANÉ INVESTICE: ČEZ Distribuce a.s. (E-12-2006928, E-12-2006981, E-12-200578)
- NEZAKRESLENÝ (podrobněji viz výkresy) IS a související PO (y Grid Design)
- ELEKTROKABEL VN ČEZ Distribuce a.s. - PODZEMNÍ
- ELEKTROKABEL VN ČEZ Distribuce a.s. - NADZEMNÍ
- ELEKTROKABEL NN ČEZ Distribuce a.s. - PODZEMNÍ
- ELEKTROKABEL NN ČEZ Distribuce a.s. - NADZEMNÍ
- SÍŤ PRO EL. KOMUNIKACI, SOUBĚH S VN ČEZ Distribuce a.s. - NADZEMNÍ
- METALICKÝ KABEL Tecto Pro Services, a.s. (skupina ČEZ) - PODZEMNÍ
- OPTICKÝ KABEL České Radiokomunikace a.s. - PŘÍBLUŽNÝ PRŮBĚH
- PLYNOVOD NTL, GasNet služby s.r.o.
- PLYNOVOD STL, GasNet služby s.r.o.
- PLYNOVOD VTL, GasNet služby s.r.o.
- PLANOVANÁ STAVBA, VÝSTAVBA GasNet služby s.r.o. (nefunkční: parní náhřevnice, podrobněji viz Dohledové listy - výkresy k existenci)
- TEPLOVOD Správa nemovitostí Město Jičín a.s. - PŘÍBLUŽNÝ PRŮBĚH
- OPTICKÝ KABEL T-Mobile Czech Republic a.s. (ústřední ČRA a.s.)
- VEŘEJNÁ KOMUNIKAČNÍ SÍŤ, Vodafone CR, a.s.
- VO, Technické služby města Jičín
- SLoup veřejného osvětlení STAV (dle GEODET. ZAMĚŘENÍ)
- KANALIZACE DEŠŤOVÁ, Vodohospodářská obchodní společnost, a.s.
- KANALIZACE JEDNOTNÁ, Vodohospodářská obchodní společnost, a.s.
- VODOVOD, Vodohospodářská obchodní společnost, a.s.
- VODOVOD, Vodohospodářská obchodní společnost, a.s. - aktualizace zaměření stav ul. Hrdinova
- KANALIZACE JEDNOTNÁ, PŘEPROKLÁDANÁ OSA PŘÍPOJKY (dle KAMER.)
- KANALIZACE, OHNADOVANÁ TRASA
- MĚSTSKÁ OPTICKÁ SÍŤ (MOS) město Jičín
- SCHEMATICKY POSLOUVANÁ KAMERA (MOS, SPRÁVCE MĚSTSKÁ POLICE) město Jičín

LEGENDA KN:

- Hranice KÚ
- Hranice parcel KN
- Vnitřní kresba
- Parcelní číslo

LEGENDA PŘEKLÁDANÝCH INŽENÝRSKÝCH SÍTÍ:

- Stávající rušené stě
- Překážky stávající - CETIN
- Překážky stávající - Město Jičín
- Překážky stávající - T-Mobile (někdy související úsek ČRA)
- Překážky stávající - České radiokomunikace
- Překážky stávající vedení NN - ČEZ (dle DÚR)
- Překážky stávající vedení VN - ČEZ (dle DÚR)
- Vnější osvětlení
- Výstupní železnice dle provozu STL - GasNet
- Výstupní železnice dle provozu NTL - GasNet
- Oprava lapačů (délka v samostatné PS, která není zobrazena MOS PS)
- Nové navrhované svítidla VO

DOKUMENTACE OBJEKTŮ	
OBJEKTY POZEMNÍCH KOMUNIKACÍ VČETNĚ PROPUSTKŮ	
DOPRAVNÍ SITUACE - 3. ČÁST	
ČÁST:	DOKUMENTACE OBJEKTŮ
STAVBNÍ OBJEKT:	OBJEKTY POZEMNÍCH KOMUNIKACÍ VČETNĚ PROPUSTKŮ
PŘÍLOHA:	DOPRAVNÍ SITUACE - 3. ČÁST
KRAJ:	KRALOVÉHRADSKÝ
DATUM:	12/2023
STUPEŇ:	PDPS
MĚŘÍTKO:	1:250
Č. ZAKÁZKY:	2013/0009
ZHOTOVITEL:	VDI PROJEKT s.r.o.
HLAVNÍ INŽENÝR PROJEKTU:	Ing. Karel M.
VYPRACOVÁL:	Ing. Jitka K.
ZODPOVĚDNÝ PROJEKTANT:	Ing. Karel M.
KONTROLOVAL:	Ing. Karel M.
MĚSTSKÁ OPTICKÁ SÍŤ (MOS) město Jičín	
SCHEMATICKY POSLOUVANÁ KAMERA (MOS, SPRÁVCE MĚSTSKÁ POLICE) město Jičín	
D.1.1.2.5.3	