

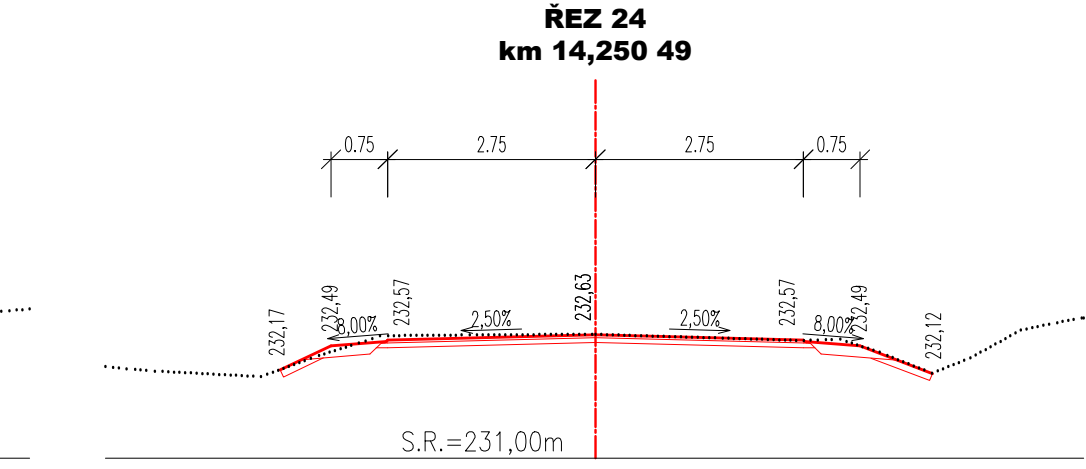
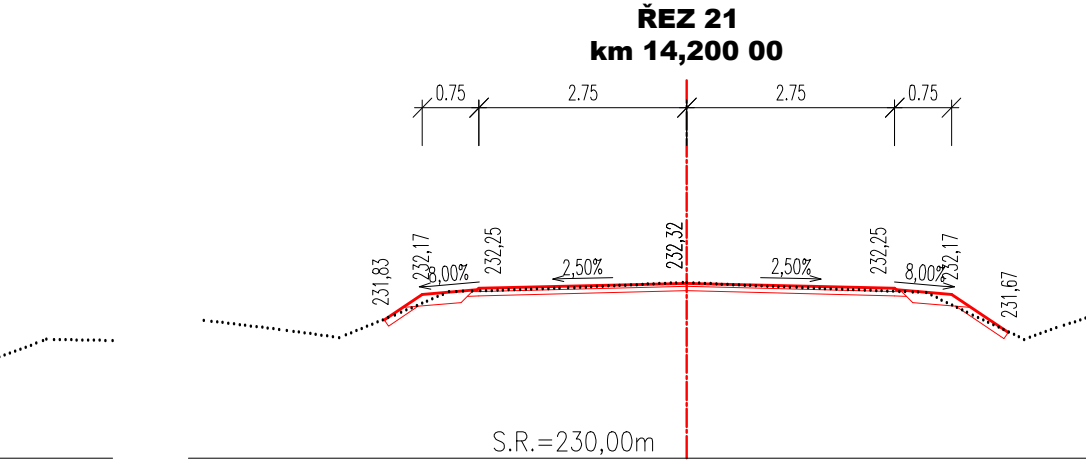
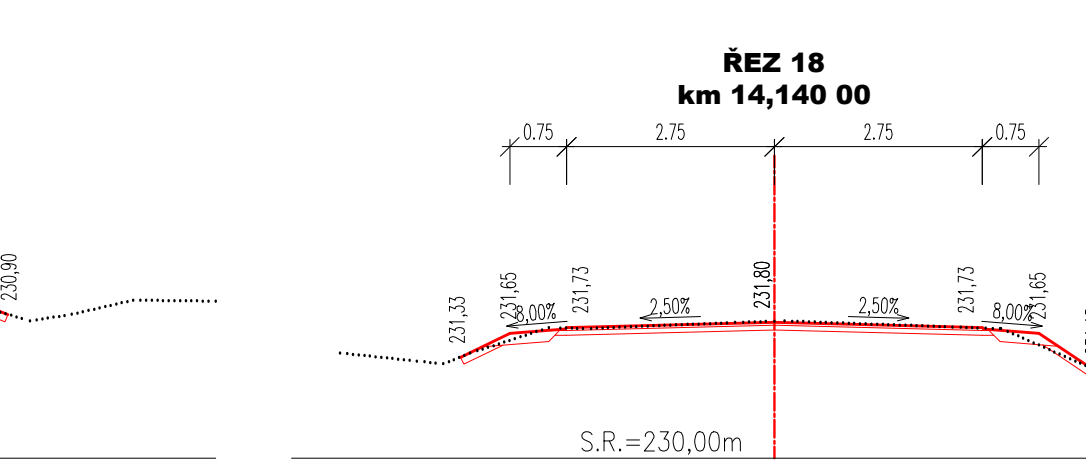
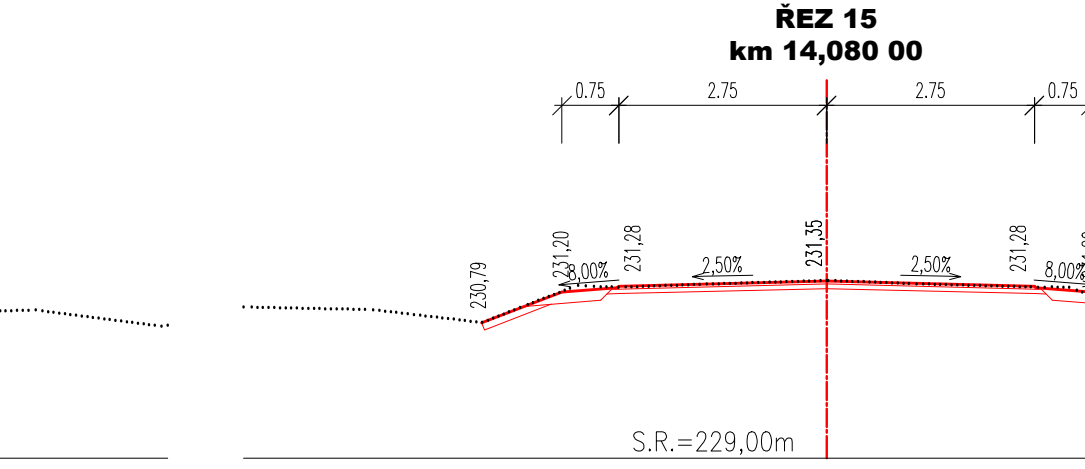
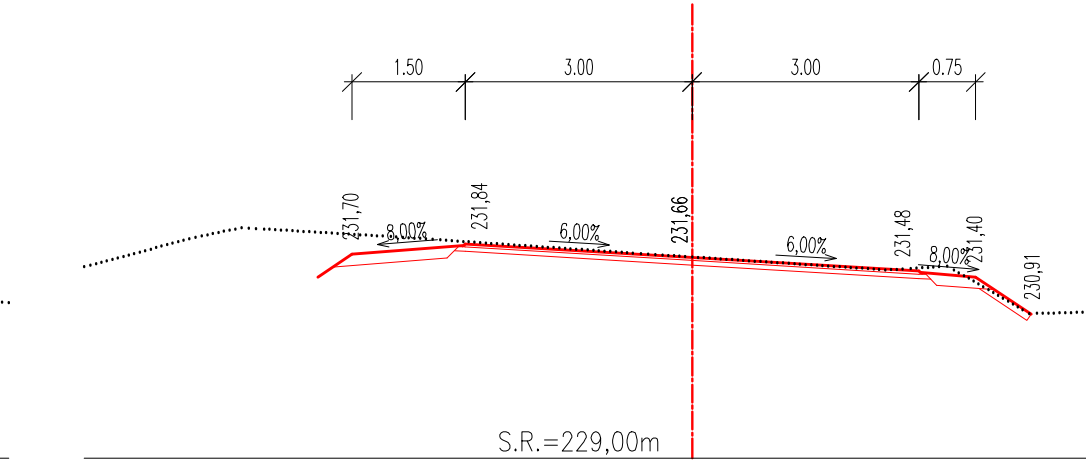
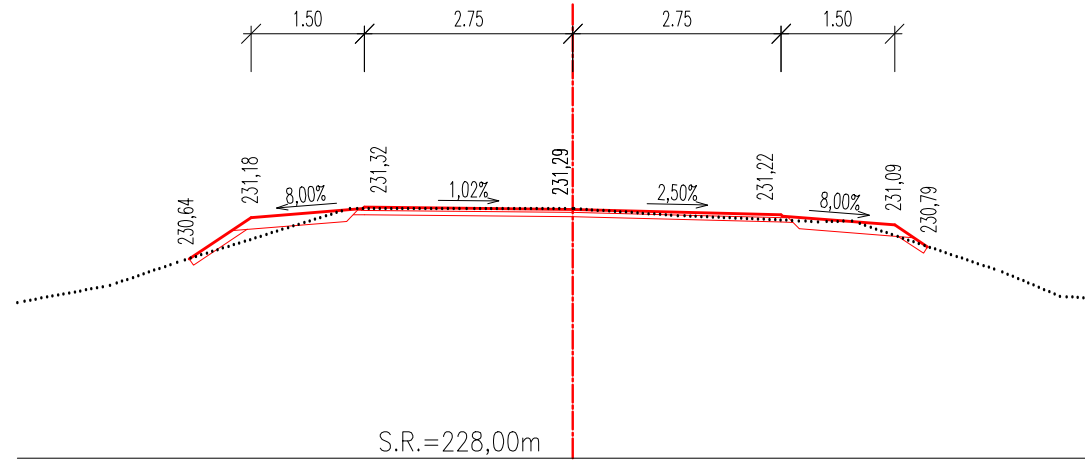
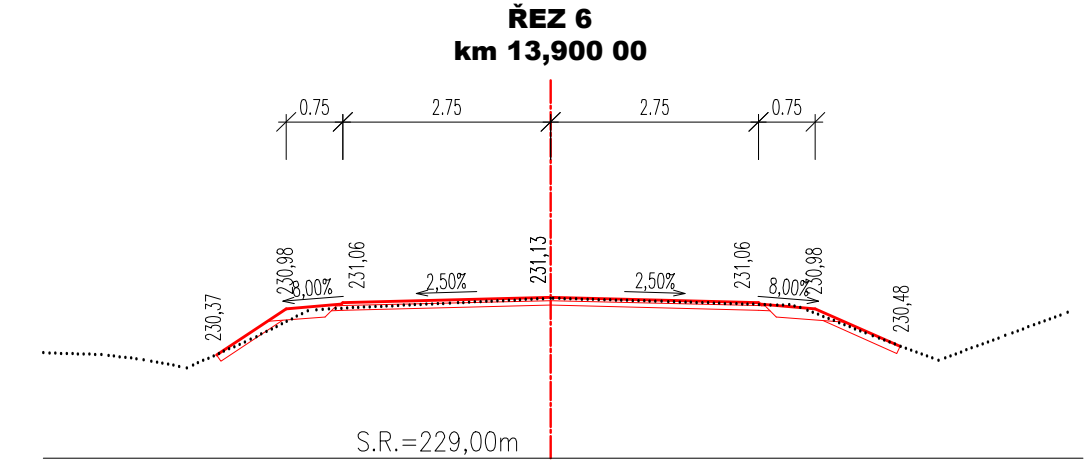
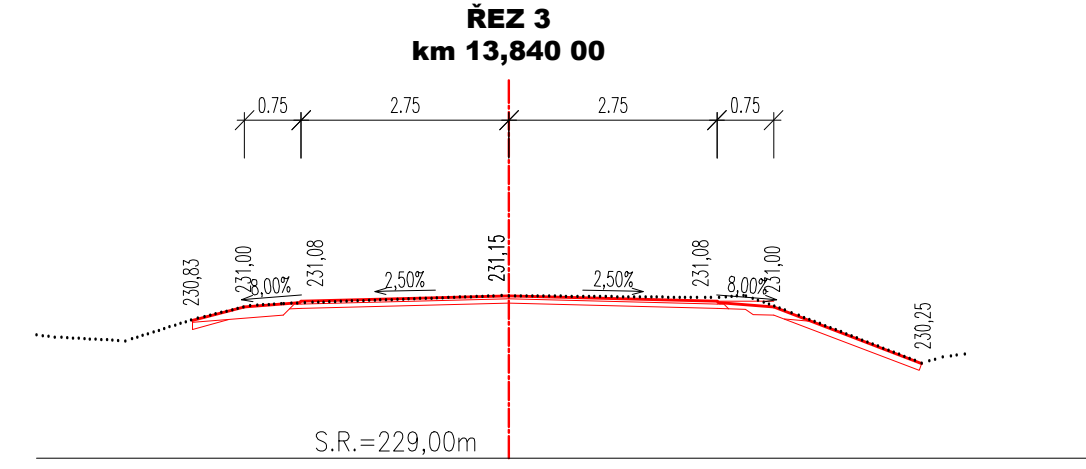
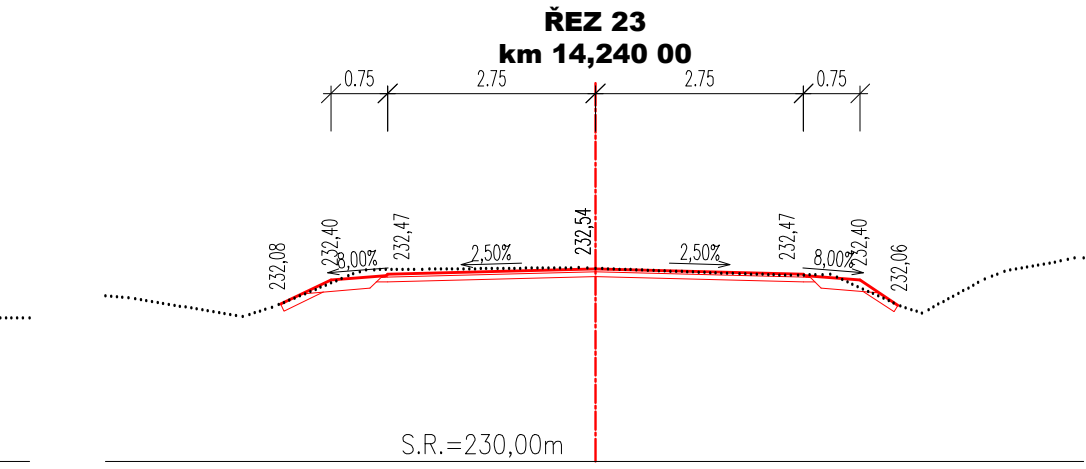
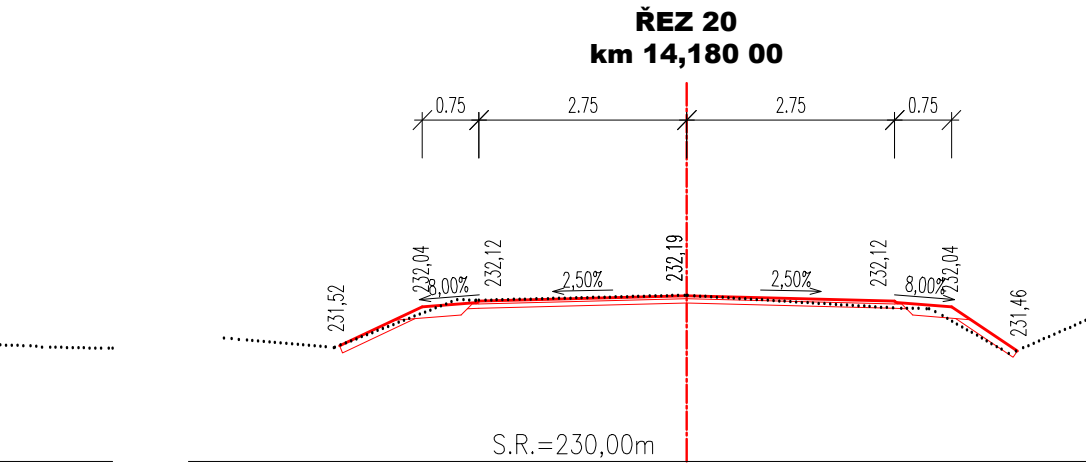
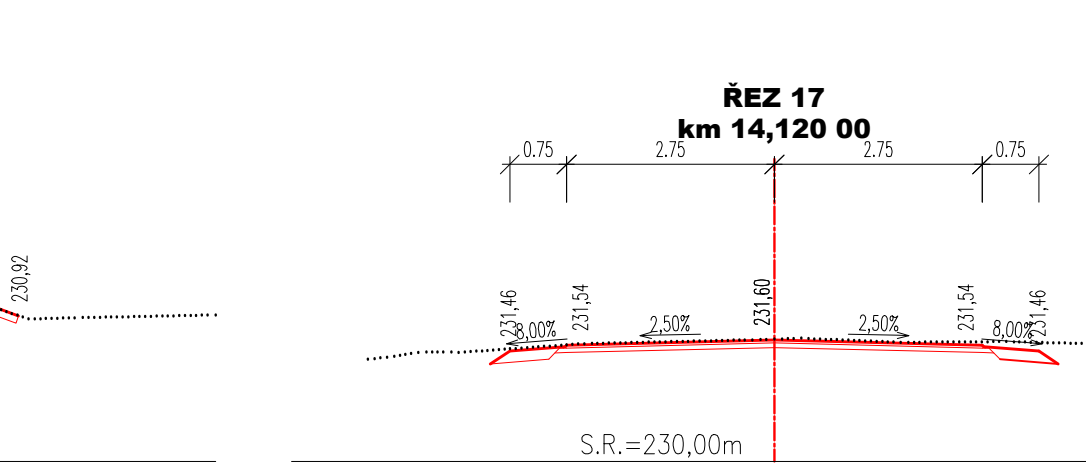
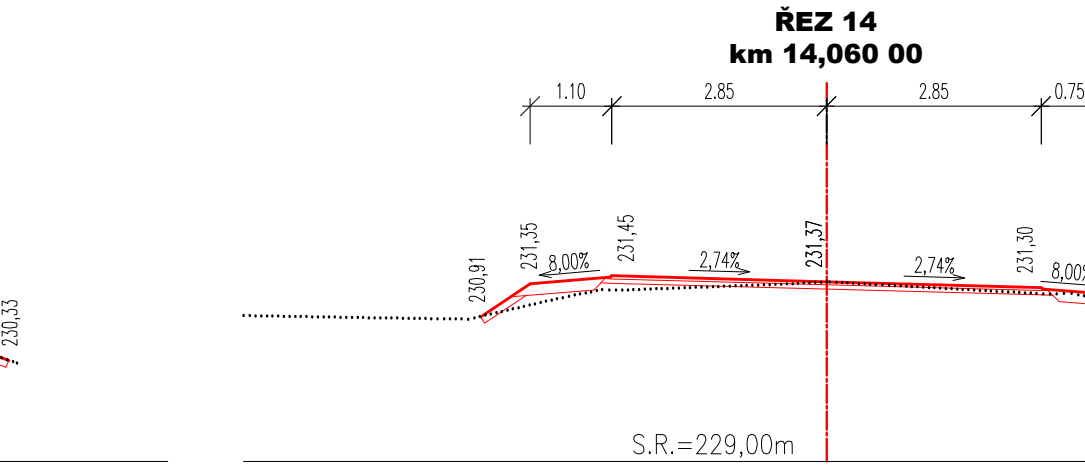
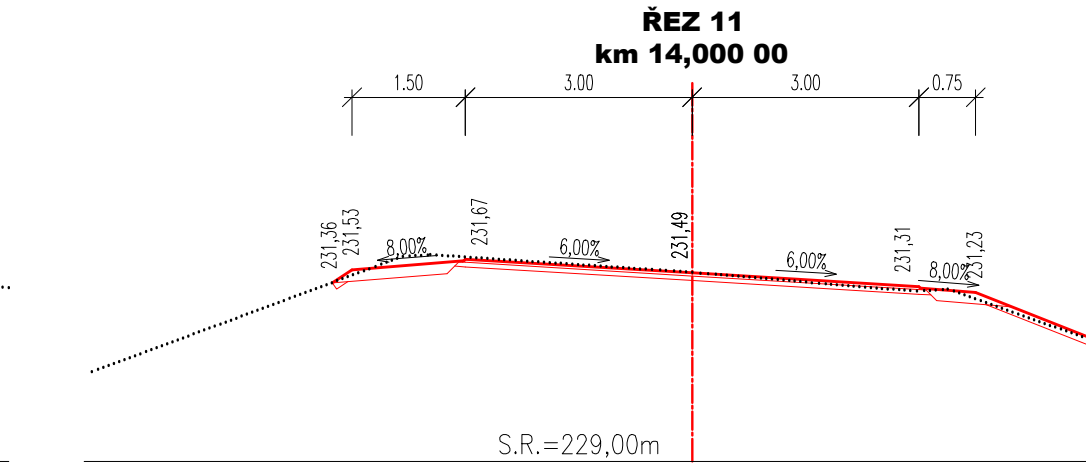
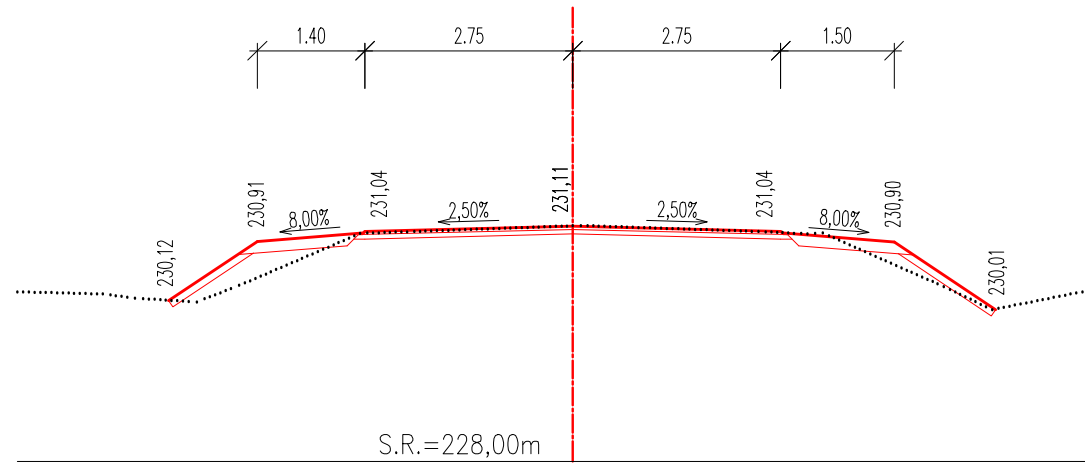
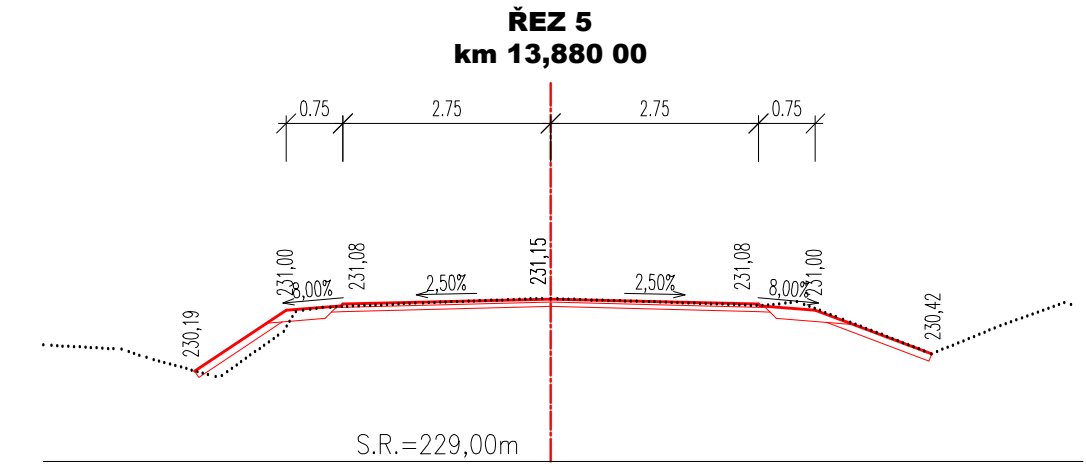
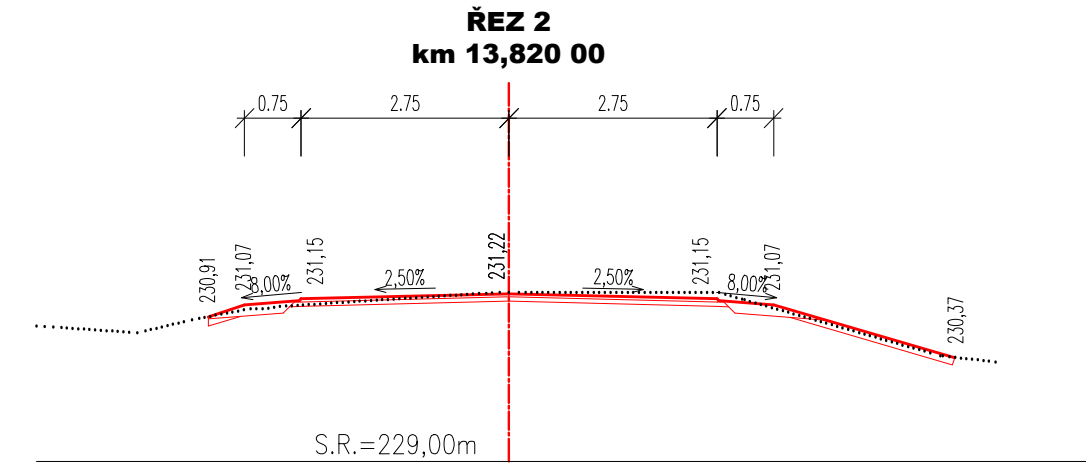
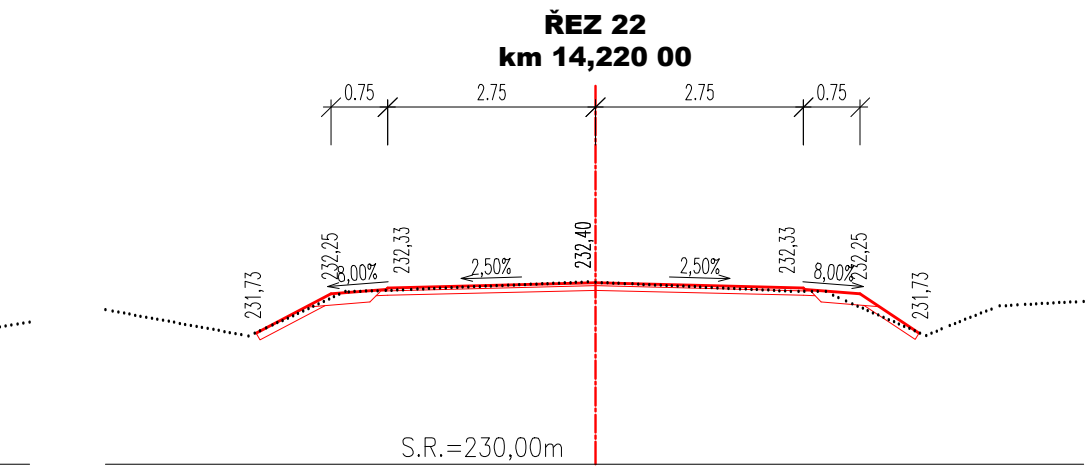
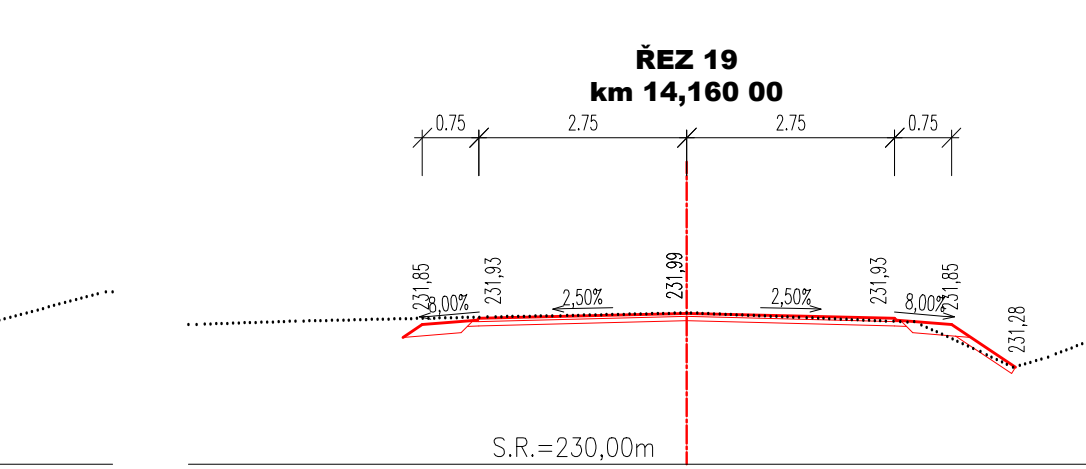
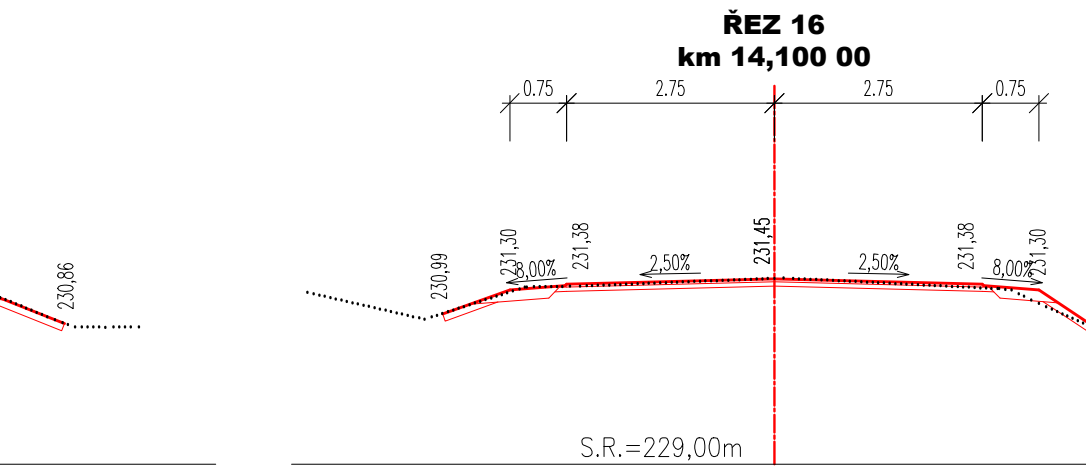
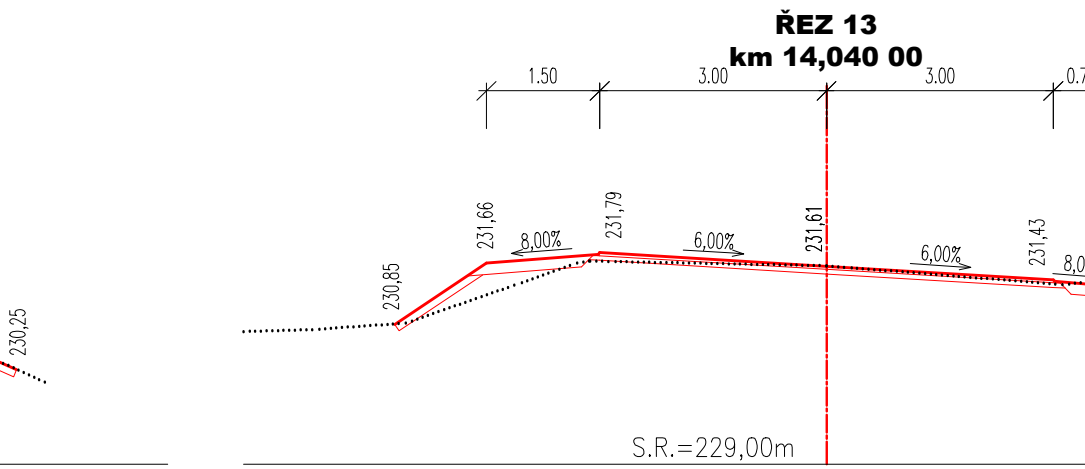
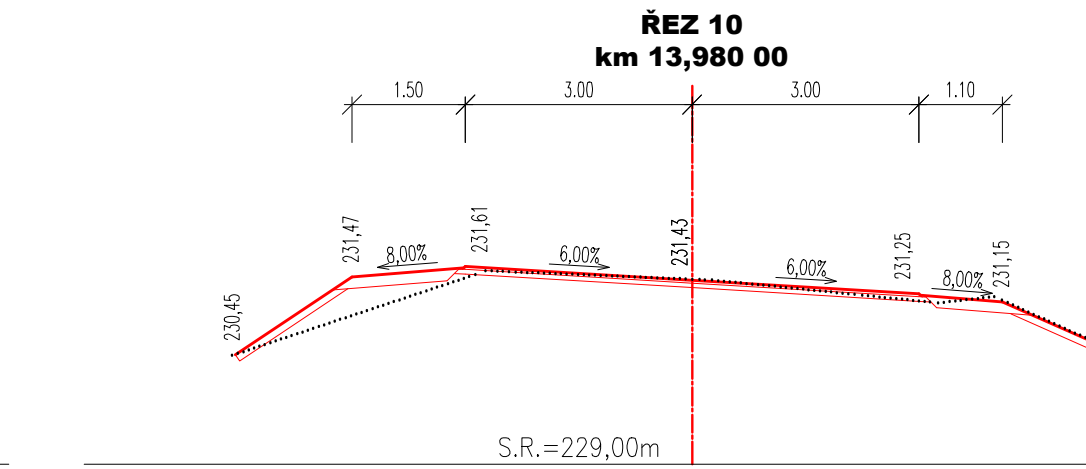
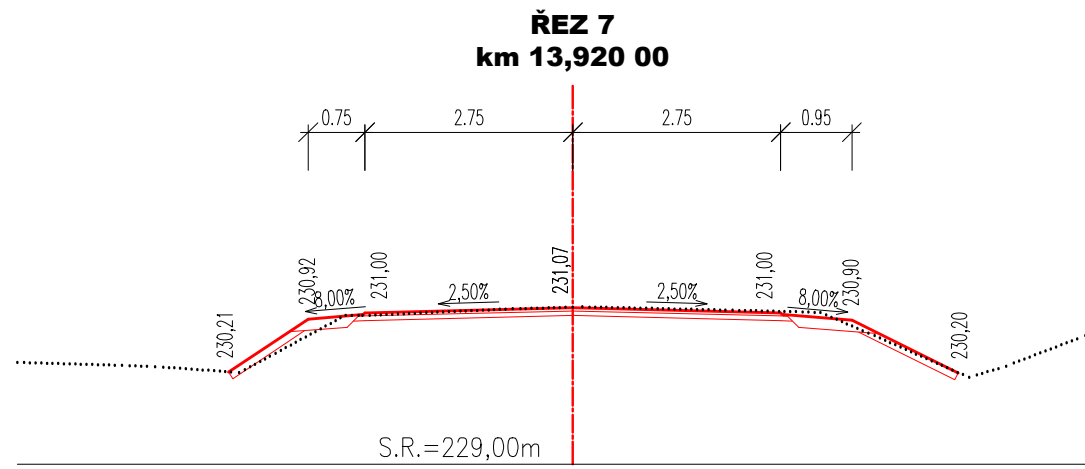


PRACOVNÍ PŘÍČNÉ ŘEZY, M 1:100
Odstranění nevhodné lokality ID UP1 - III/29810, V Mlejniku

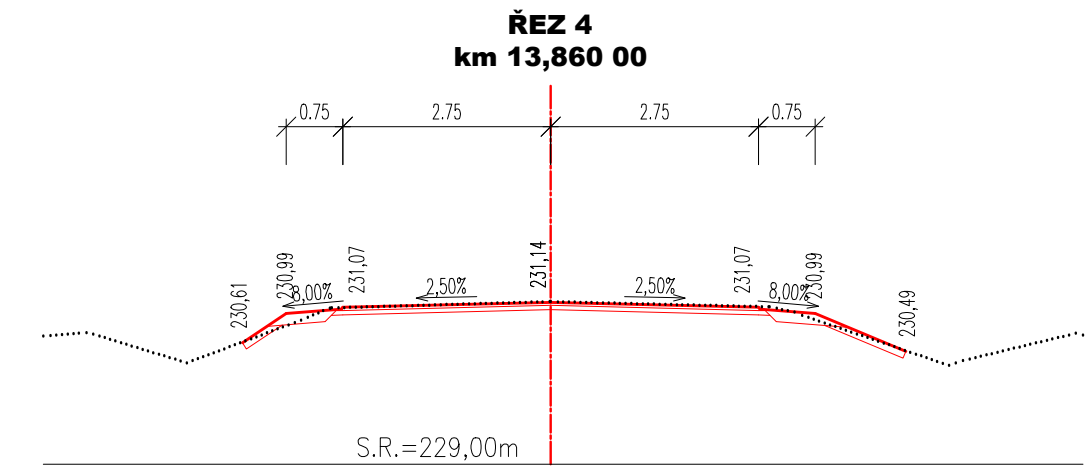

03		
02		
01		
ZMĚNA	POPIS	DATUM

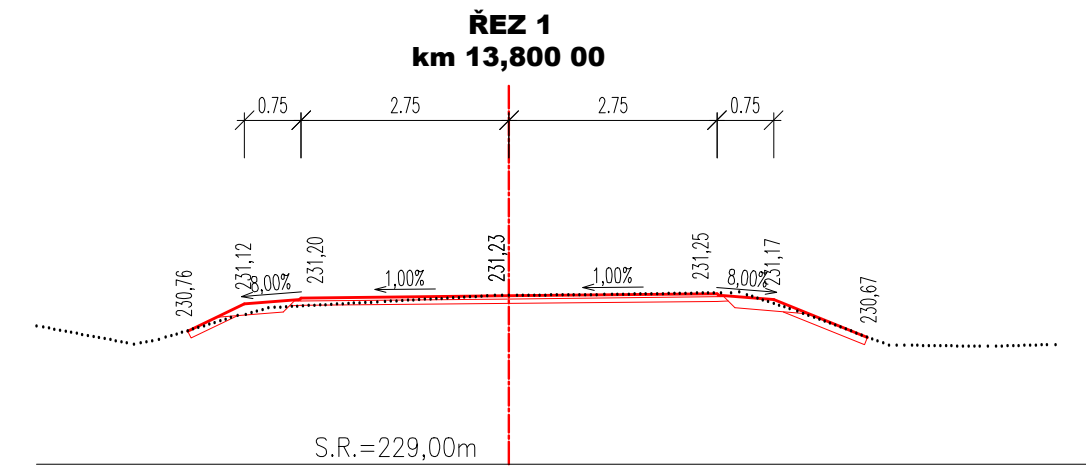

ING. IVAN ŠIR
PROJEKTOVÁNÍ DOPRAVNÍCH STAVEB s.r.o.
Háskova 1714/3, 500 02 Hradec Králové, tel: +420 603 181 473, sir@sirivan.cz, www.sirivan.cz
IČ: 259 62 914

investor: Královéhradecký kraj
Pivovarské náměstí 1245, 500 03, Hradec Králové

**Odstranění nevhodné lokality
ID UP1 - III/29810, V Mlejniku**

■ kraj:
Královéhradecký

■ MÚ / OÚ:
Hradec Králové

■ Ing. Jan Fiala

■ státní úřad:
bez úřadu

■ datum:
04/2024

■ zakázkové číslo:
23031

■ stupeň PD:
zjedn. PDPS

■ odpovědný projektant stavby:
Ing. Ivan Šir

■ odpovědný projektant objektu:
Ing. Jan Fiala

■ vypracoval:
Ing. Michal Hybner

■ kontroloval:
Ing. Jan Fiala

■ změna číslo:
00

■ měřítko:
1:100

Ing. Ivan Šir

Ing. Jan Fiala

Ing. Michal Hybner

Ing. Jan Fiala

VÝKRESY
PRACOVNÍ PŘÍČNÉ ŘEZY

B.
5