


Odstranění nehodové lokality ID K2024-21 - II/308 s MK, ul. Lipová

N. MĚSTO N. MET. ▷

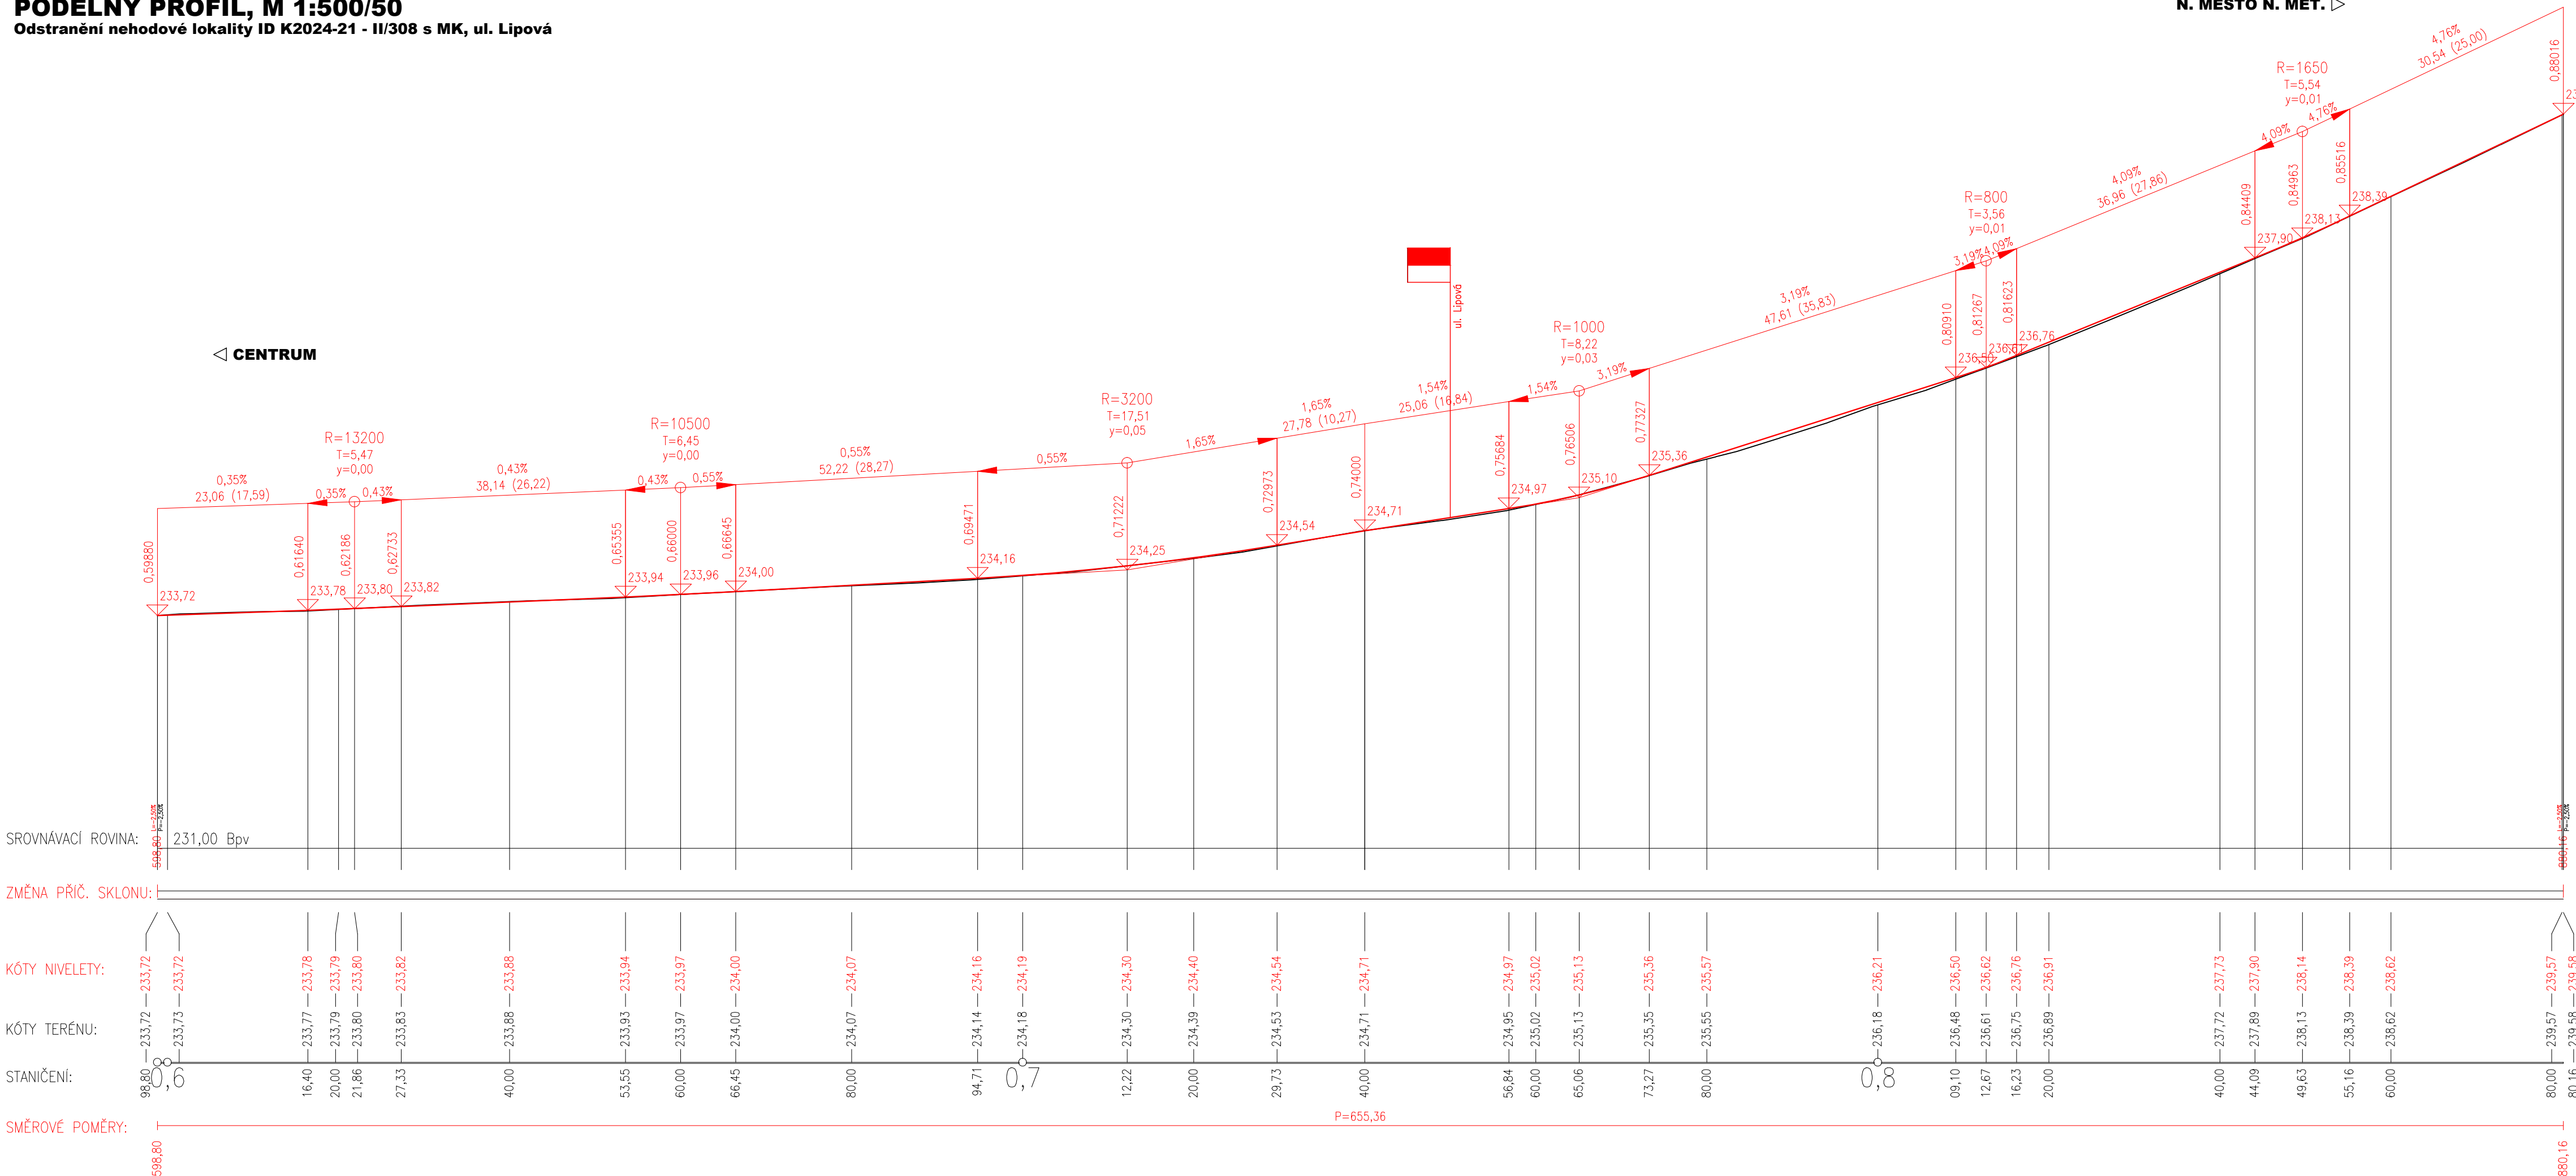

03		
02		
01		
ZMĚNA	POPIS	DATUM



ING. IVAN ŠÍR

PROJEKTOVÁNÍ DOPRAVNÍCH STAVEB s.r.o.
Haškova 1714/3, 500 02 Hradec Králové, tel: +420 603 181 473, sir@sirivan.cz, www.sirivan.cz

IČ: 259 62 914

investor: Královéhradecký kraj
Pivovarské náměstí 1245, 500 03, Hradec Králové

Odstranění nehodové lokality ID K2024-21 - II/308 s MK, ul. Lipová

- | | |
|--------------------|---------------------------------|
| ■ kraj: | ■ odpovědný projektant stavby: |
| Královéhradecký | Ing. Ivan Šir |
| ■ MÚ / OU: | ■ odpovědný projektant objektu: |
| Hradec Králové | Ing. Jan Fiala |
| ■ stupeň utajení: | ■ vypracoval: |
| bez utajení | Ing. Michal Hybner |
| ■ datum: | ■ kontroloval: |
| 11/2023 | Ing. Jan Fiala |
| ■ zakázkové číslo: | ■ změna číslo: |
| 23031 | 00 |
| ■ stupeň PD: | ■ měřítko: |
| zjed. PDPS | 1:500/50 |

y: ^u
fu
tu:
Fiala
~~11/10~~
Fiala

VÝKRESY

PODÉLNÝ PROFIL