



PŘÍČNÝ ŘEZ A-A', M 1:50
NOVÝ STAV

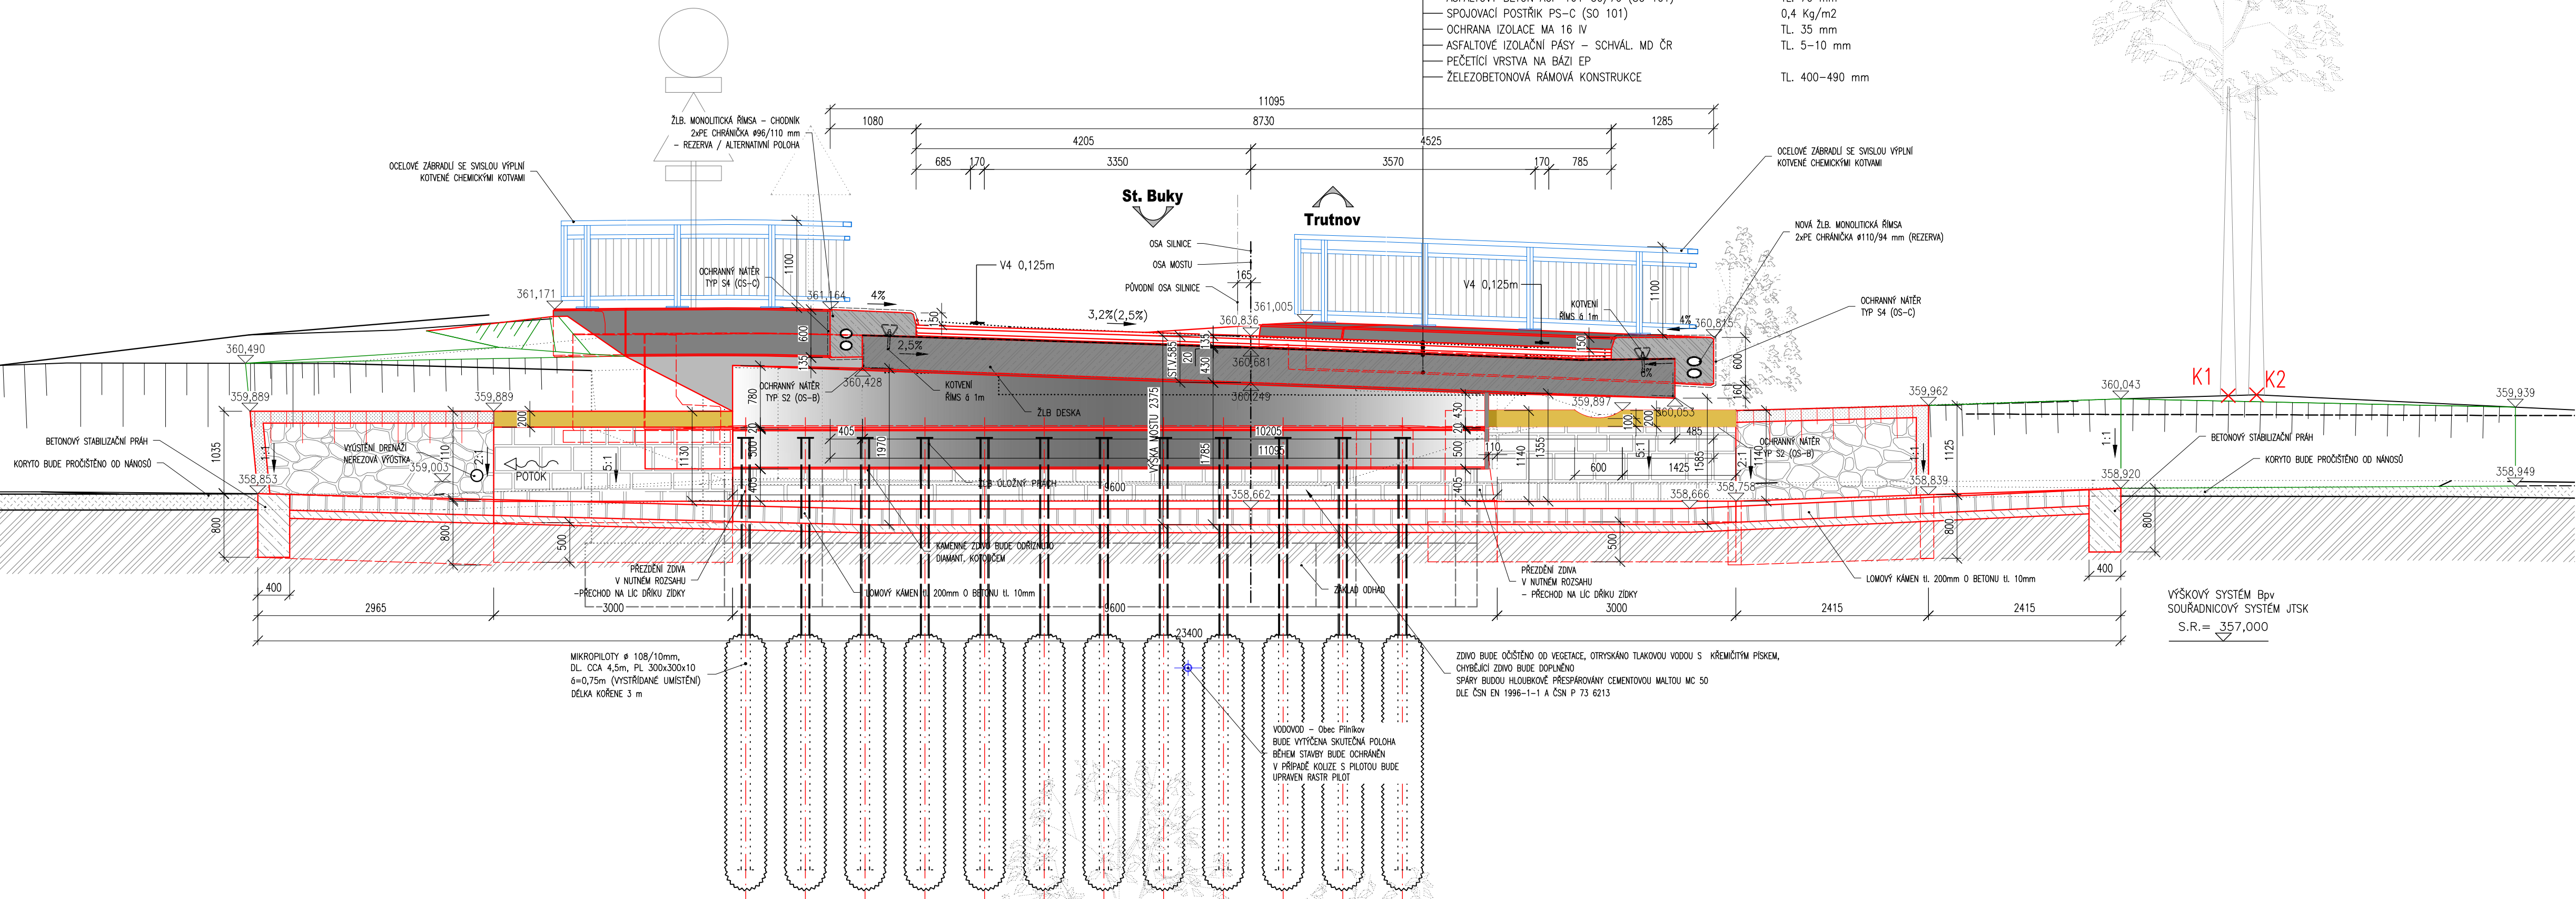

PODÉLNÝ ŘEZ B-B', M 1:50
NOVÝ STAV - REZ V OSE KOMUNIKACE

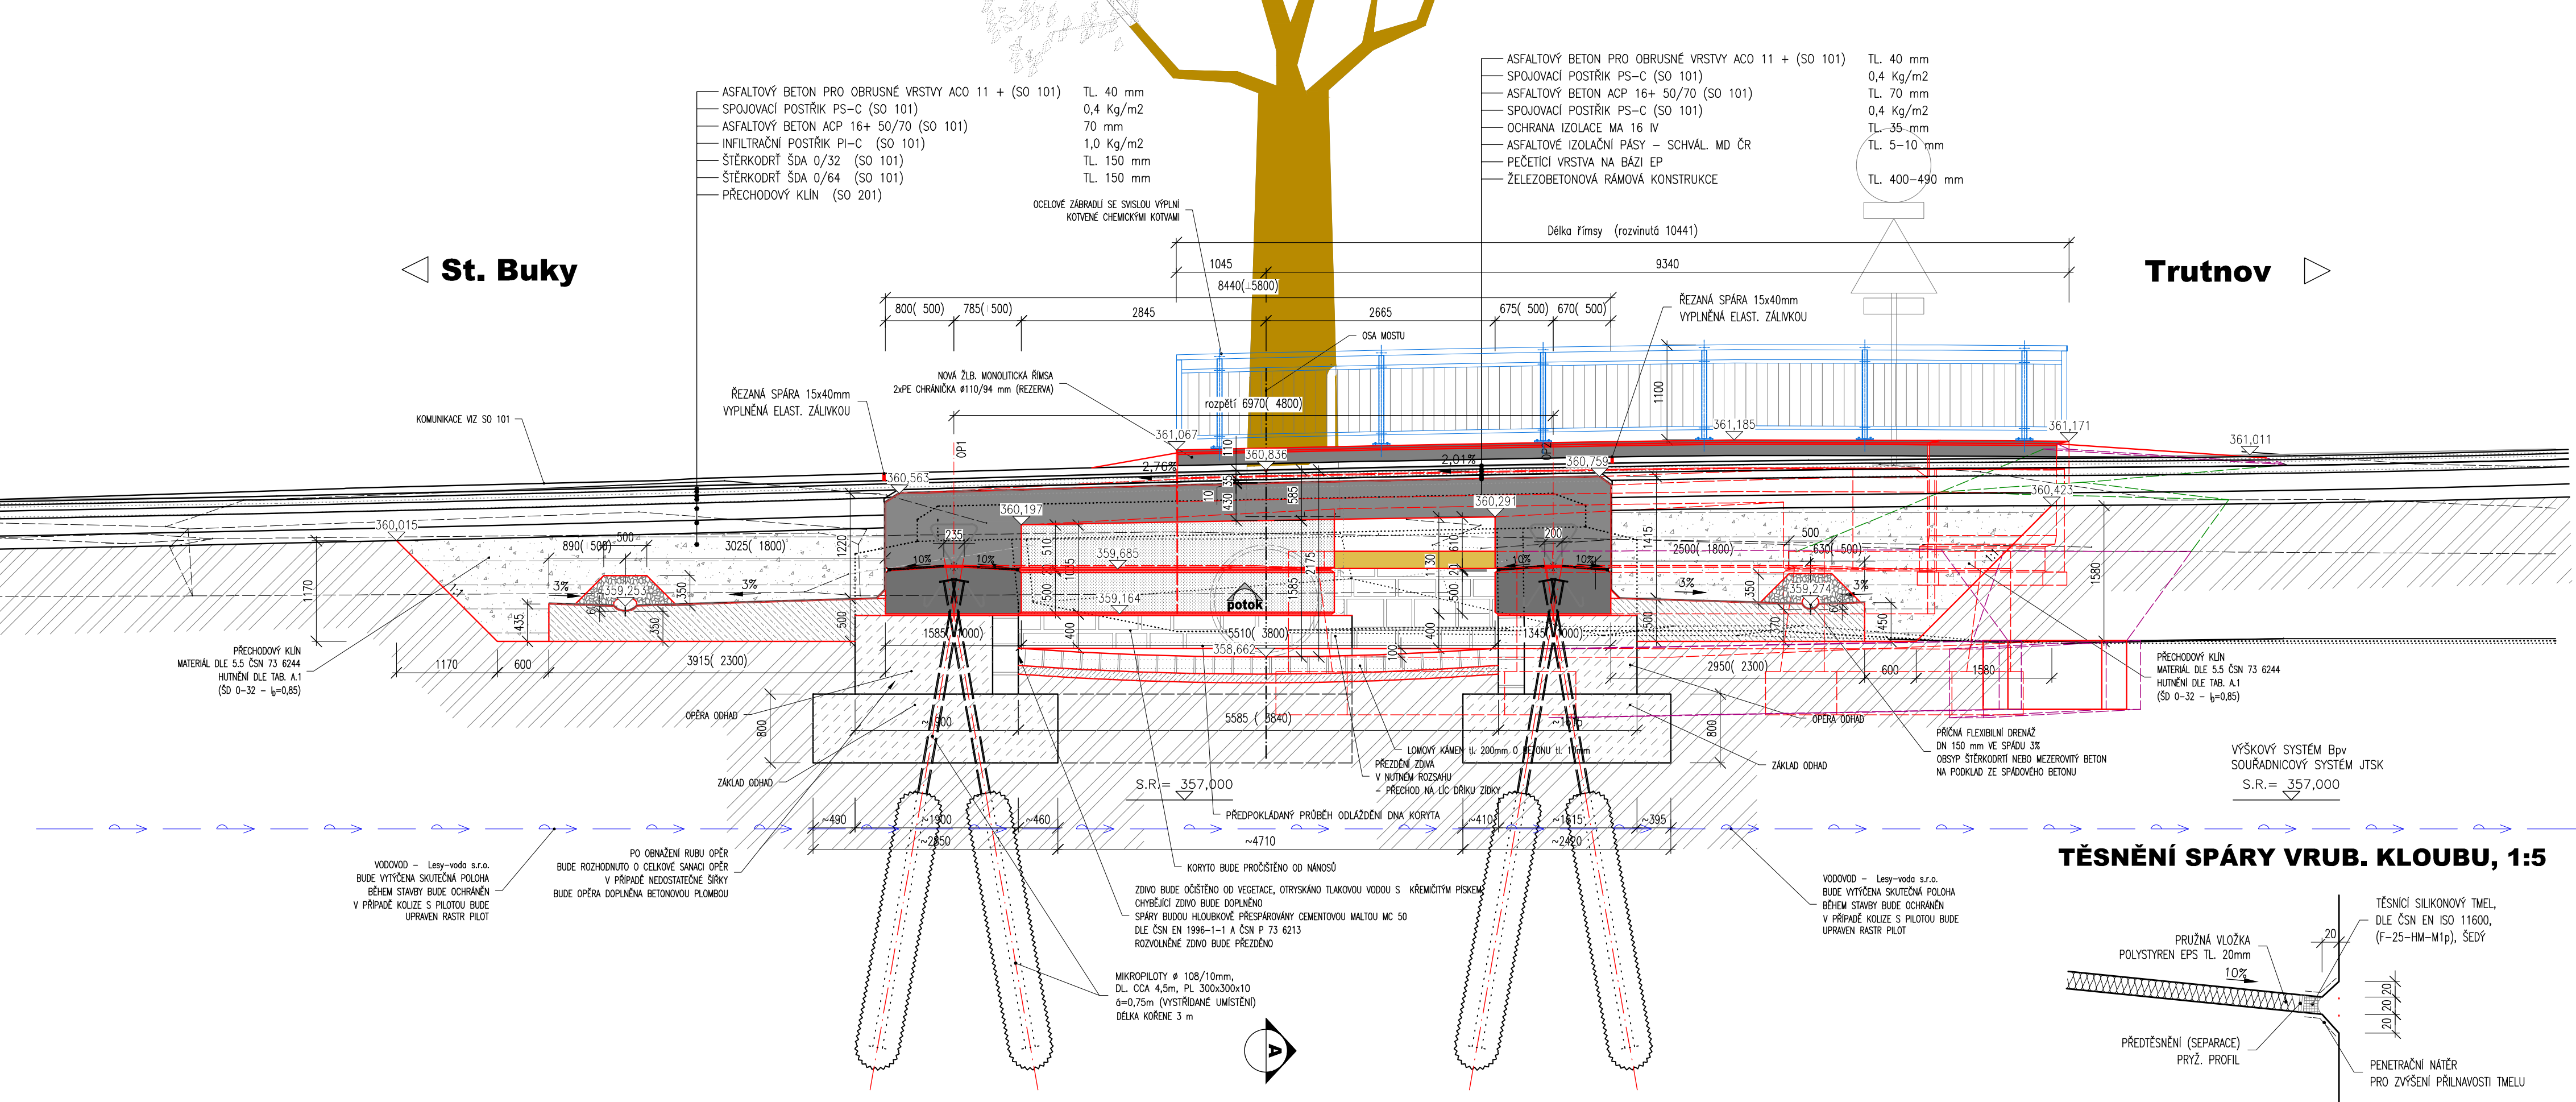

POZNÁMKY:

- VÝŠKOVÝ SYSTÉM BpV
- POLOHOVÝ SYSTÉM JTSK
- ROZMĚRY JSOU VYNÁŠENY Z GEODETICKÉHO ZAMĚŘENÍ
- TLOUŠŤKY A DIMENZE SKRYTÝCH KONSTRUKCÍ BYLY ODHADNUTY PŘÍP. ODVOZENY Z ARCHIVNÍ DOKUMENTACE.
- DÉLKOVÉ KÓTY JSOU ZAKROUHLĚNY NA 5 mm
- PLOCHY VE ŠTKU SE ZEMINOU BUDOU OPAŘENY NÁTEREM PROTI ZEMNÍ VLHKOSTI (NAPŘ. 1xAlp + 2xAlh)
- VEŠKERÉ POHLEDOVÉ HRANY BUDOU ZKOŠENY LIŠTOU VLOŽENOU DO BEDNĚNÍ (20x20 mm)
- PŘED ZAHÁJENÍM STAVBY ZHOTVITEL STAVBY ZAJISTÍ VYTÝČENÍ VŠECH SÍTÍ
- BĚHEM STAVBY JE NUTNÉ DODRŽOVAT PODMÍNKY SPRÁVCO SÍTÍ UVEDENÉ V JEJICH VÝJADŘENÍCH

NA VÝKRESU NEMUSÍ BÝT ZAKRESLENY VEŠKERÉ INŽENÝRSKÉ SÍTĚ
- NUTNO VŽDY KOORDINOVAT S DOKLADOVOU ČÁSTÍ DOKUMENTACE

POUŽITÉ BETONY A VÝZTUŽ:

POUŽITÉ BETONY:
BETONY BUDOU PROVEDENY DLE ČSN EN 206-1


KONSTRUKČNÍ BETONY:
ZÁKLADY MOSTU A KŘÍDEL C30/37 XC2 XA1
ULOŽNÝ PRAH C30/37 XF2 XC4 XD1
MOSTOVKA C30/37 XF2 XC4 XD1
ŘÍMSY C30/37 XF4 XC4 XD3

OSTATNÍ BETONY:
BET. LÓŽE DLAŽEB A OPEVNĚNÍ C25/30 XF3
BETON STABIL. PRAHŮ C25/30 XF3
PODKLADNÍ BETON C12/15 XA1
SPÁROVACÍ CEM. MALTA M25 XF3

KÁMEN:
– PŘÍRODNÍ KÁMEN – VÝVĚŘLA HORNINA, MIN. TL. 200 mm, PEVNOST V TLAKU MIN. 50 MPa, NÁSÁKAVOST < 1,5%, SOUČ. ODOLNOSTI PROTI MRAZU 0,75 (PŘI 25 MRAZ. CYKLECH)

POUŽITÁ VÝZTUŽ:
OCEL B500B (1050S R)
SVAŘOVANÁ VÝZTUŽNÁ SÍŤ BSI 500M (A)

VRUBOVÝ KLOUB, M 1:20
KOLMÝ REZ

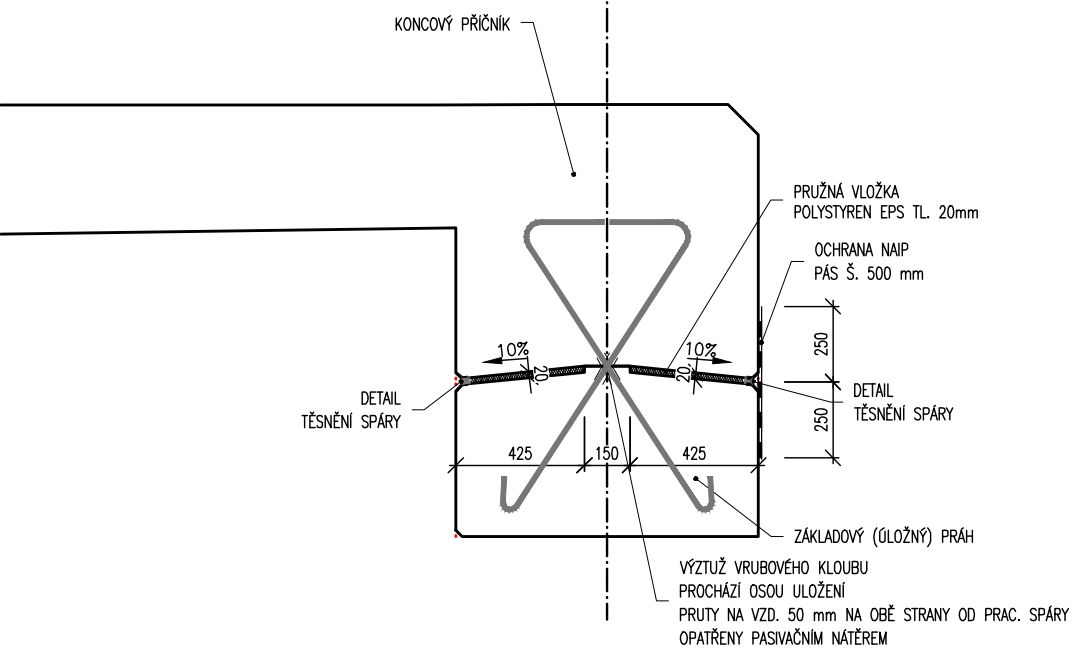

03		
02		
01		
ZMĚNA	POPIS	DATUM



ING. IVAN ŠÍR
PROJEKTOVÁNÍ DOPRAVNÍCH STAVEB CZ s.r.o.
Haškova 1714/3, 500 02 Hradec Králové, tel: +420 603 181 473, sir@sirvan.cz, www.sirvan.cz
IČ: 259 62 914

Investor: Královéhradecký kraj
Pivovarské náměstí 1245, 500 03, Hradec Králové

Most ev. č. 30018 - 7 Staré Buky

■ kraj: Královéhradecký

■ MÚOÚ: Trutnov/Staré Buky

■ stupeň utajení: bez utajení

■ datum: 09/2023

■ zakázkové číslo: 02/1014

■ stupeň PD: PDPS

■ odpovědný projektant stavby: Ing. Ivan Šír

■ odpovědný projektant objektu: Ing. Ivan Šír

■ vypracoval: Ing. Tomáš Řeimont

■ kontroloval:

■ změna číslo: 00

■ měřítko: 1:50

SO 201 MOST EV.Č. 30018-7

NOVÝ STAV - ŘEZY

TĚSNĚNÍ SPÁRY VRUB. KLOUBU, 1:5