PŘÍČNÝ ŘEZ A1-A1, M 1:50
VÝKRES TVARU - ULOŽNÝ PRAH U1

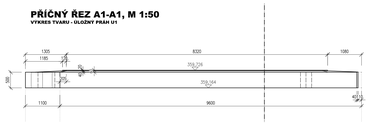

PŘÍČNÝ ŘEZ A2-A2, M 1:50
VÝKRES TVARU - ULOŽNÝ PRAH U2

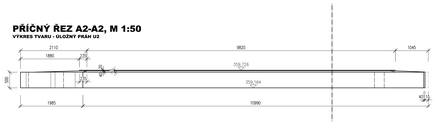

PŘÍČNÝ ŘEZ A1-A1, M 1:50
VÝKRES TVARU - MOSTOVKA - SMĚR TRUTNOV

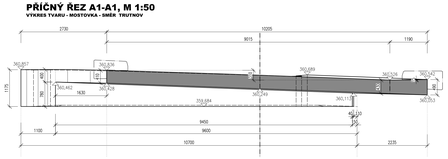

PŘÍČNÝ ŘEZ A2-A2, M 1:50
VÝKRES TVARU - MOSTOVKA - SMĚR BUKY

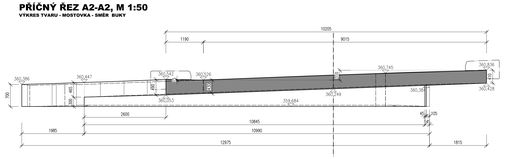

POZNÁMKY:
- VÝŠKOVÝ SYSTÉM Bpv
- POLOHOVÝ SYSTÉM JTSK
- ROZMĚRY JSOU VYMĚŘENY Z GEODETICKÉHO ZAMĚŘENÍ
- TLOUŠŤKY A OMÁZKÉ SKRYTÝCH KONSTRUKCÍ BYLY ODHADNUTY. PŘÍP. ODVOZENY Z MICHANI DOKUMENTACE.
- DÉLKOVÉ KOTY JSOU ZKORESLENÉNY NA 5 mm
- PLOCHY VE STYKU SE ZEMINOU BUDOU OPATŘENY MATERIEM PROTI ZEMNÍ VLHKOSTI (NAPŘ. Tuflag + Zuflex)
- MÍSTO SE POHLEDOVÉ HRANY BUDOU OPATŘIT SOUČÁSNÝ SO BEZNÉM (20x20 mm)
- PŘED ZAHÁJENÍM STAVBY ZKONTROLUJ STAVBY ZHOTOVITEL VŠECHY ROZMĚRY
- BĚHEM STAVBY JE NUTNÉ DODRŽOVAT PODMÍNKY SPRÁVCŮ SÍTÍ UVEDENÉ V JEJICH VYJÁDŘENÍCH.

NA VÝKRESU NEMUSÍ BÝT ZAKRESLENY VEŠKERÉ INŽENÝRSKÉ SÍTĚ - HUTNO VŽDY KOORDINOVAT S DOHLADOVOU ČÁSTÍ DOKUMENTACE

POUŽITÉ BETONY A VÝZTUŽ:

POUŽITÉ BETONY:
BETONY BUDOU PROVEDENY DLE ČSN EN 206-1

KONSTRUKČNÍ BETONY:

ZÁKLADY MOSTU A KŘÍDEL	C30/37 XC2 XA1
ULOŽNÝ PRAH	C30/37 XF2 XC4 XD1
MOSTOVKA	C30/37 XF2 XC4 XD1
ŘÍMSY	C30/37 XF4 XC4 XD1

OSTATNÍ BETONY:

BET. LOŽ. DLAŽDI A VYZDÍVKY	C25/30 XF3
BETON STABIL. PRAHU	C25/30 XF3
PODKLADNÍ BETON	C12/15 X0
SPÁROVACÍ ČEM. MALTA	M25 XF3

KRYCÍ:
- PŘÍRODNÍ KAMEN – VYVĚLÁ HORNINA, MIN. 5, 200 mm, PEVNOST V TLAKU MIN. 50 MPa, NASÁKAVOST < 0,5%
- SOUČ. ODOLNOSTI PROTI MRAZU 0,75 (PŘI 25 MRAZ. CYKLECH)

POUŽITÁ VÝZTUŽ:
OCEL BSt500 (17200) PŘ
SVAŘOVANÁ VÝZTUŽNÁ SÍŤ BSt 500W (A)

PŮDORYS, M 1:50
VÝKRES TVARU - ULOŽNÝ PRAH U1 A U2

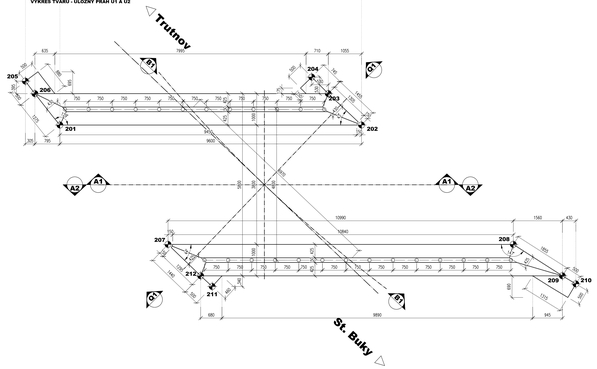

PŘÍČNÝ ŘEZ S-S, M 1:50
VÝKRES TVARU - VÝTĚHOVÉ ZÁBRY

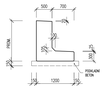

ŘEZ B2-B2, M 1:20
KOLMÝ ŘEZ NA ULOŽNÝ PRAH

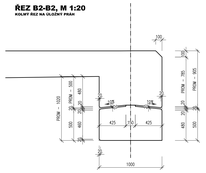

PŮDORYS, M 1:50
VÝKRES TVARU - MOSTOVKA A VÝTĚHOVÉ ZÁBRY

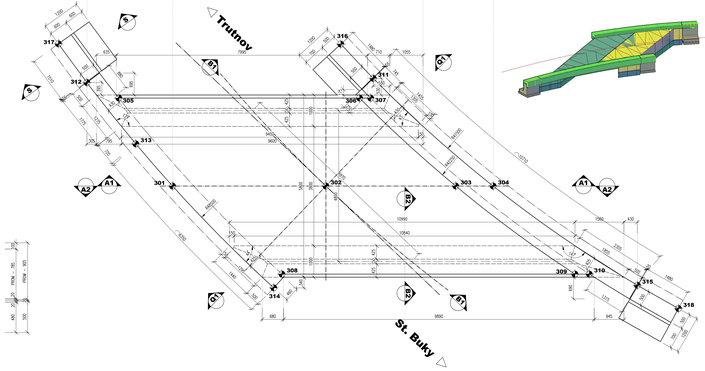

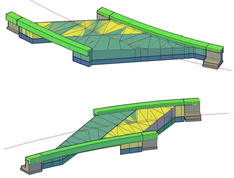

NÁBŘEŽNÍ ZÍDKA K1, M 1:50
VÝKRES TVARU

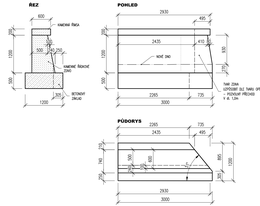

NÁBŘEŽNÍ ZÍDKA K2, M 1:50
VÝKRES TVARU

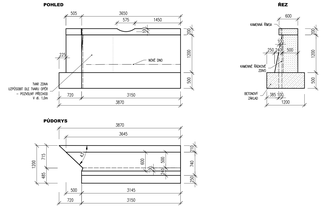

NÁBŘEŽNÍ ZÍDKA K4, M 1:50
VÝKRES TVARU

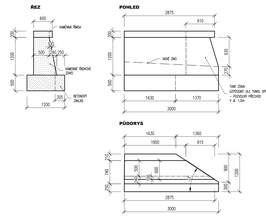

NÁBŘEŽNÍ ZÍDKA K3, M 1:50
VÝKRES TVARU

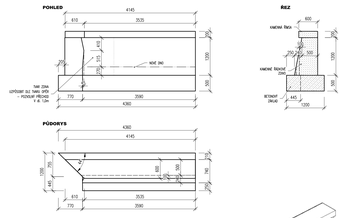

Označení	X	Y	Z	Poznámka

PŘÍČNÝ ŘEZ Q1-Q1, M 1:25
VÝKRES TVARU

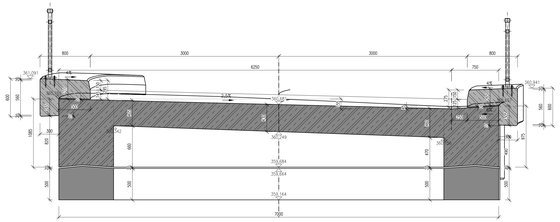

PODÉLNÝ ŘEZ B1-B1, M 1:25
VÝKRES TVARU

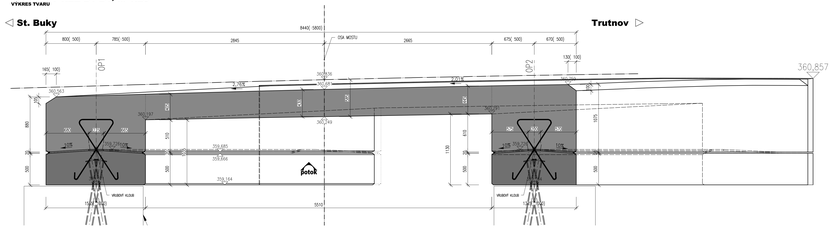

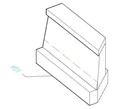

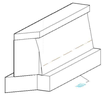

PŮDORYS, M 1:50
NOVÝ STAV - NÁBŘEŽNÍ ZÍDKY

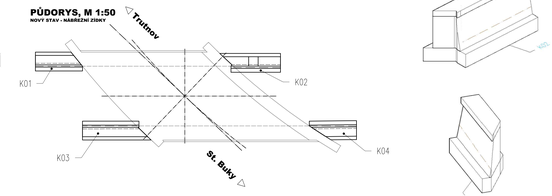

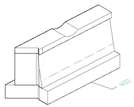

ZMĚNA	POPIS	DATUM
03		
02		
01		

ING. IVAN ŠÍR
PROJEKTOVÁNÍ DOPRAVNÍCH STAVEB CZ s.r.o.
Hálkova 1718/3, 500 02 Hradec Králové, tel: +420 603 191 673, ais@seznam.cz, www.aisnan.cz
IČ: 259 62 916

investor: Královéhradecký kraj
Pivovarské náměstí 1245, 500 03, Hradec Králové

Most ev. č. 30018 - 7 Staré Buky

kraj: Královéhradecký	odpovědný projektant stavby: Ing. Ivan Šír
MÍSTO: Lubno/Staré Buky	odpovědný projektant objektu: Ing. Ivan Šír
datum: 04/2023	kontrolval:
základ.nivel. Bpv: 127m.n.m.	změna Bpv: m.n.m.
stupeň PD: DPS	měřítko: 1:50

SO 201 MOST EV.Č. 30018-7

VÝKRES TVARU

D.1.2.2.5