


DATOVÝ PŘÍVOD UPLINK
OPTICKÝ KABEL SM 24 VL.
PŘÍVOD Z BUDOVY H (2.NP)

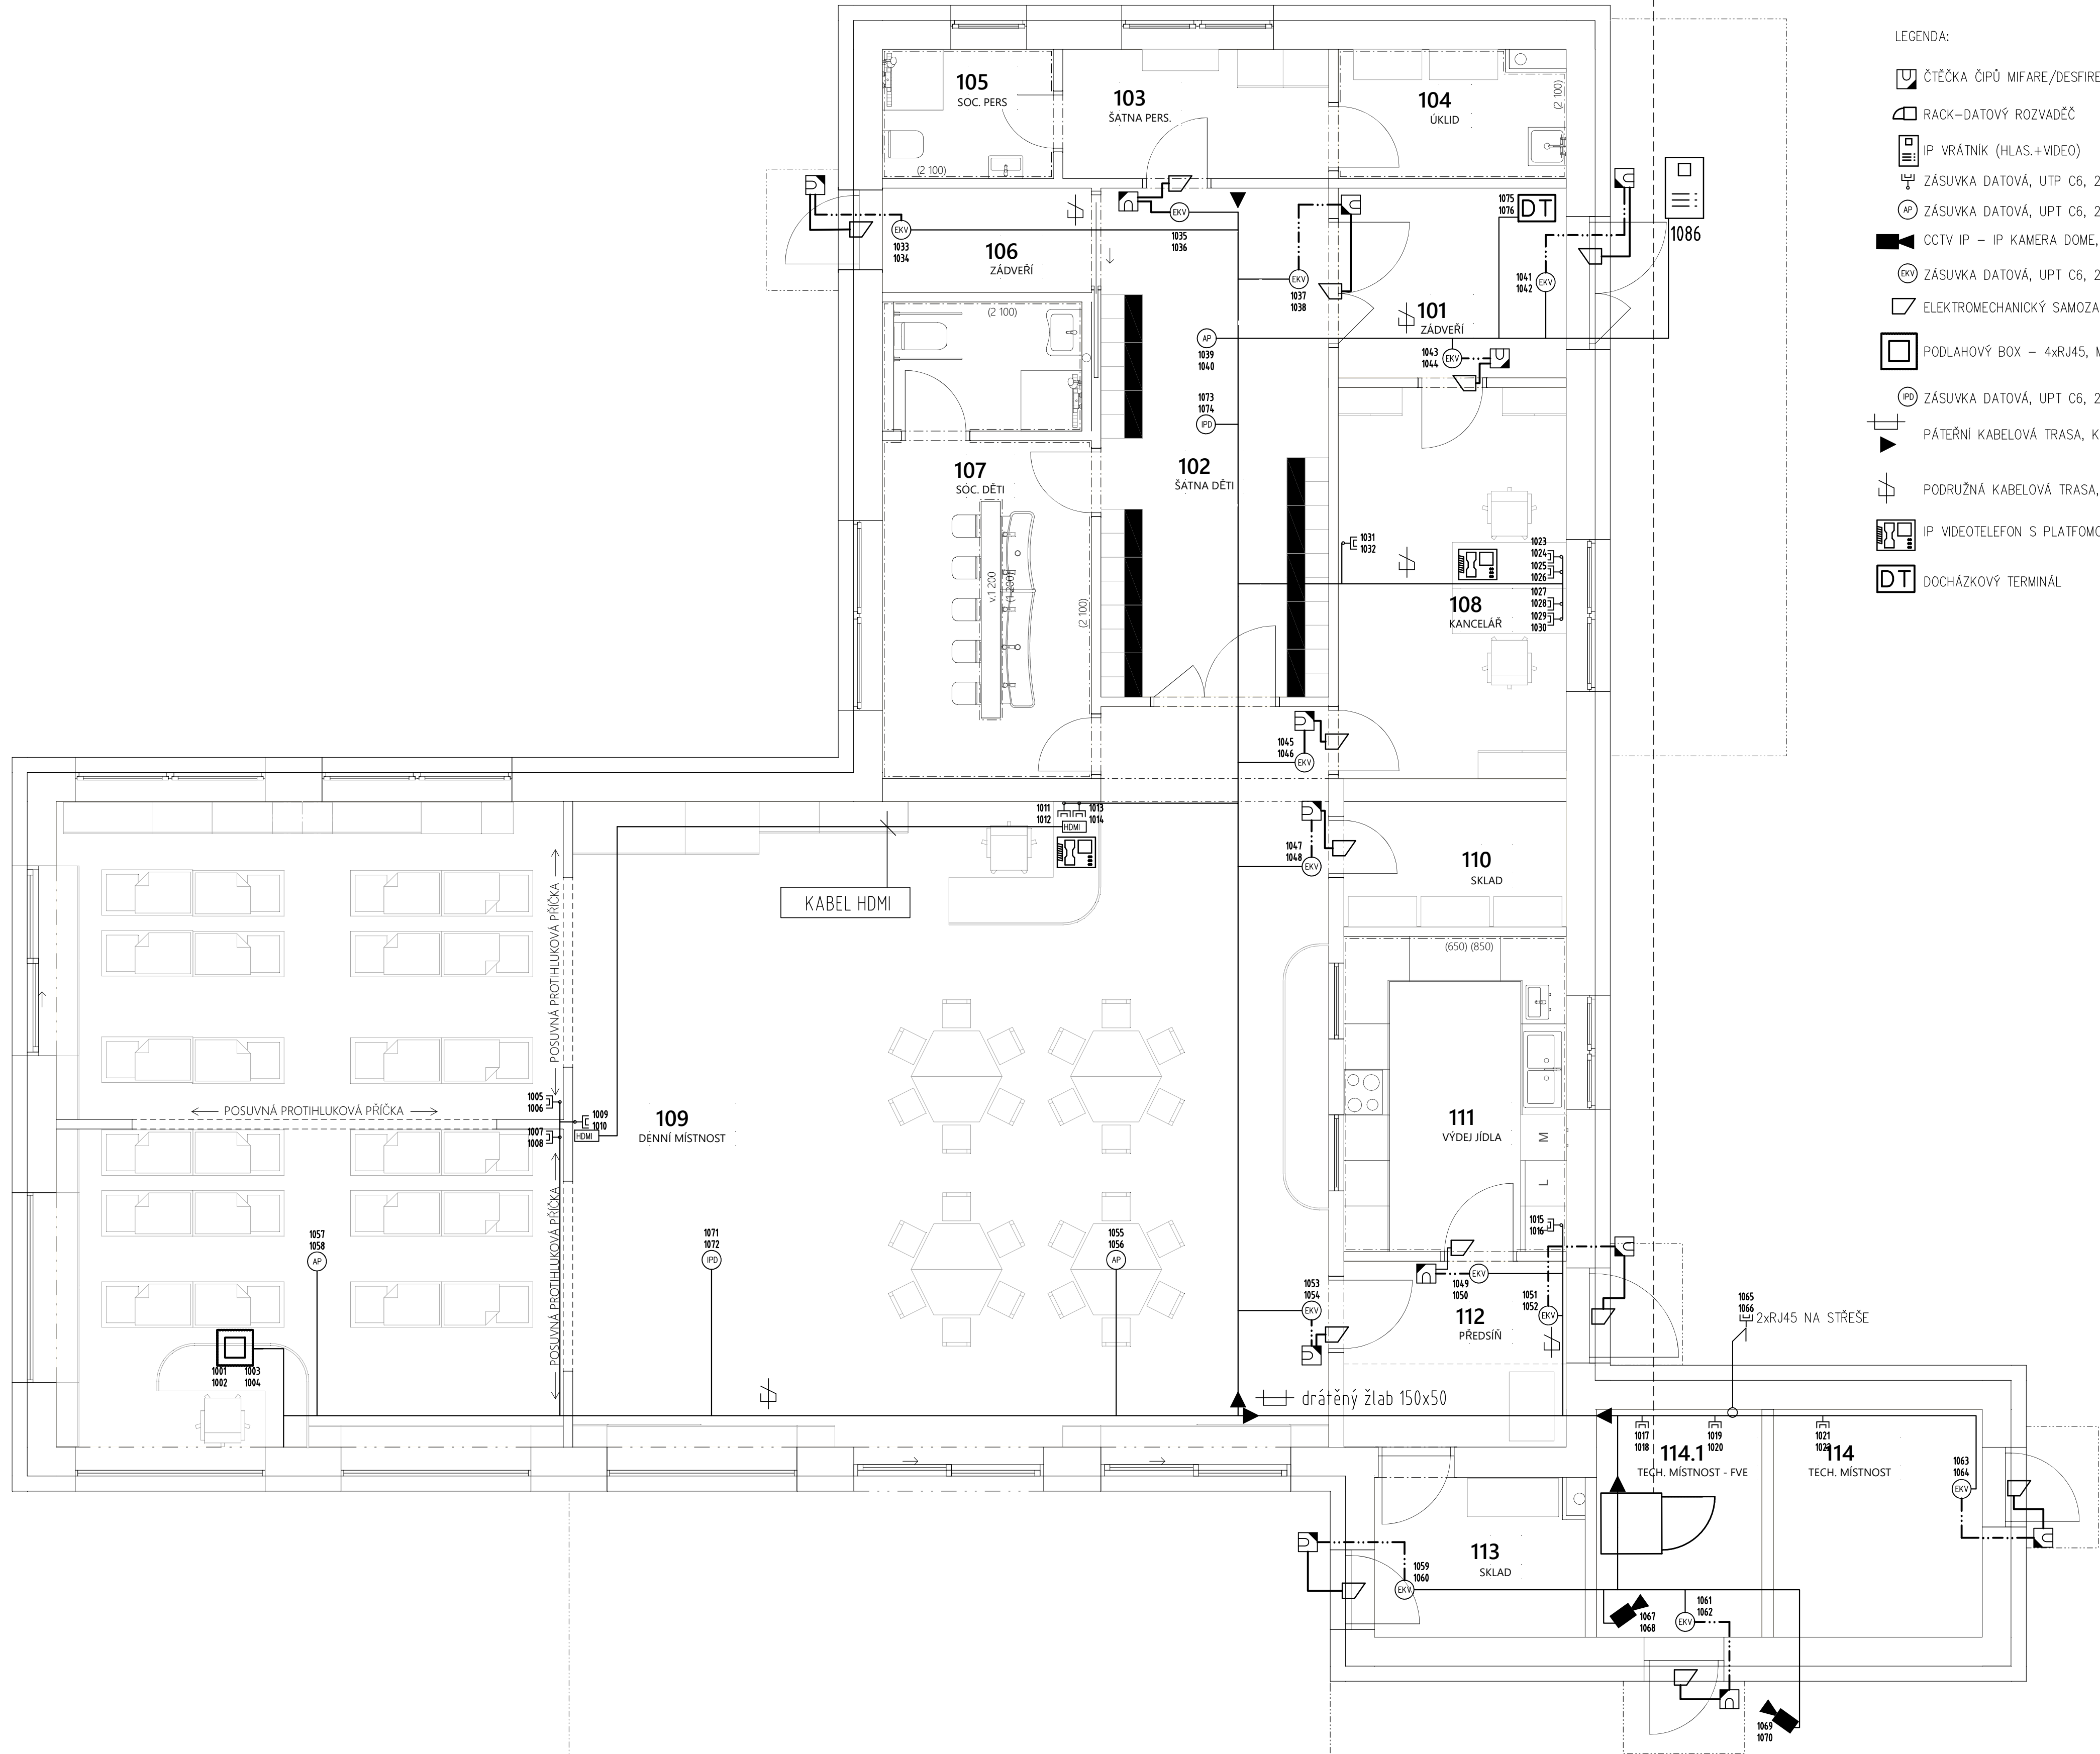

LEGENDA:

- ČTĚČKA ČIPŮ MIFARE/DESFIRE (13,56MHz) S BIOSENZOREM 2xRJ45 V PODHLEDU
- RACK-DATOVÝ ROZVADĚČ
- IP VRÁTNÍK (HLAS.+VIDEO)
- ZÁSUVKA DATOVÁ, UTP C6, 2xRJ45 v instalační krabici
- ZÁSUVKA DATOVÁ, UPT C6, 2xRJ45, PRO ACCESS POINT, podstropem, montáž na povrch
- CCTV IP - IP KAMERA DOME, UTP C6, 2xRJ45, pod stropem, montáž na povrch
- ZÁSUVKA DATOVÁ, UPT C6, 2xRJ45, PRO EKV, pod stropem, montáž na povrch
- ELEKTROMECHANICKÝ SAMOZAMYKATELNÝ ZÁMEK
- PODLAHOVÝ BOX - 4xRJ45, MODUL 22,5
- ZÁSUVKA DATOVÁ, UPT C6, 2xRJ45, PRO IP DECT, pod stropem, montáž na povrch
- PÁTERNÍ KABELOVÁ TRASA, KABELOVÝ DRÁTĚNÝ ŽLAB 150/50
- PODRUŽNÁ KABELOVÁ TRASA, KABELOVÝ DRŽÁK GRIP
- IP VIDEOTELEFON S PLATFOMOU ANDROID
- DOCHÁZKOVÝ TERMINÁL

TABULKA MÍSTNOSTÍ:

Č.	NÁZEV	PLOCHA	NAŠLAPNÁ VRSTVA	POVRCHOVÁ ÚPRAVA ZDI	POVRCHOVÁ ÚPRAVA STROPU
101	ZADVEŘÍ	7,50	PD1 - keramická dlažba	sádrová omítka	Kazetový podhled s.v. = 2,80 m
102	ŠATNA DĚTI	20,09	PD2 - vinyl lepený	sádrová omítka	Kazetový podhled s.v. = 2,80 m
103	ŠATNA PERS.	5,95	PD2 - vinyl lepený	sádrová omítka	Kazetový podhled s.v. = 2,80 m
104	UKLID	5,10	PD1 - keramická dlažba	sádrová omítka	Kazetový podhled s.v. = 2,80 m
105	SOC. PERS.	3,83	PD1 - keramická dlažba	sádrová omítka	Kazetový podhled s.v. = 2,80 m
106	ZADVEŘÍ	3,78	PD1 - keramická dlažba	sádrová omítka	Kazetový podhled s.v. = 2,80 m
107	SOC. DĚTI	15,84	PD1 - keramická dlažba	sádrová omítka	Kazetový podhled s.v. = 2,80 m
108	KANCELÁŘ	15,45	PD2 - vinyl lepený	sádrová omítka	Kazetový podhled s.v. = 2,80 m
109	DENNÍ MÍSTNOST	146,72	PD2 - vinyl lepený	sádrová omítka/sténový obklad s vloženou minerální vatou	akustický zvukopohltivý podhled z děrovaných sádrokartonových desek s vloženou minerální vatou /plný sádrokartonový podhled s.v. = 2,80 m
110	SKLAD	4,83	PD1 - keramická dlažba	sádrová omítka	Kazetový podhled s.v. = 2,80 m
111	VÝDEJ JÍDLA	12,14	PD1 - keramická dlažba	sádrová omítka	Kazetový podhled s.v. = 2,80 m
112	PŘEDSÍŇ	7,17	PD1 - keramická dlažba	sádrová omítka	Kazetový podhled s.v. = 2,50 m
113	SKLAD	5,83	PD1 - keramická dlažba	sádrová omítka	Kazetový podhled s.v. = 2,50 m
114	TECH. MÍSTNOST	8,25	PD1 - keramická dlažba	sádrová omítka	panel + malba s.v. = 2,96 m
114.1	TECH. MÍSTNOST - FVE	6,52	PD1 - keramická dlažba	sádrová omítka	protipožární SDK podhled s.v. = 2,50 m
		268,99 m²			



VYPRACOVAL:	KONTROLOVAL:	SCHVÁLIL:	ELEKTROIN spol. s r.o.	
J.ŽÁK	Ing. ŽÁK	Ing. ŽÁK	Čechova 326	
			547 01 Náchod	
INVESTOR			FORMÁT	8x A4
Královehradecký kraj			DATUM	10/2024
Pivovarské náměstí 1245, Hradec Králové				
AKCE			ZAKÁZKA	24 065
Výstavba objektu pro zřízení dětské skupiny v nemocnici Náchod			MĚŘÍTKO	1:50
VÝKRES			ČÍSLO VÝKRESU	
Púdorys 1.NP			D1.4.5.1	
Slaboproudá elektroinstalace				