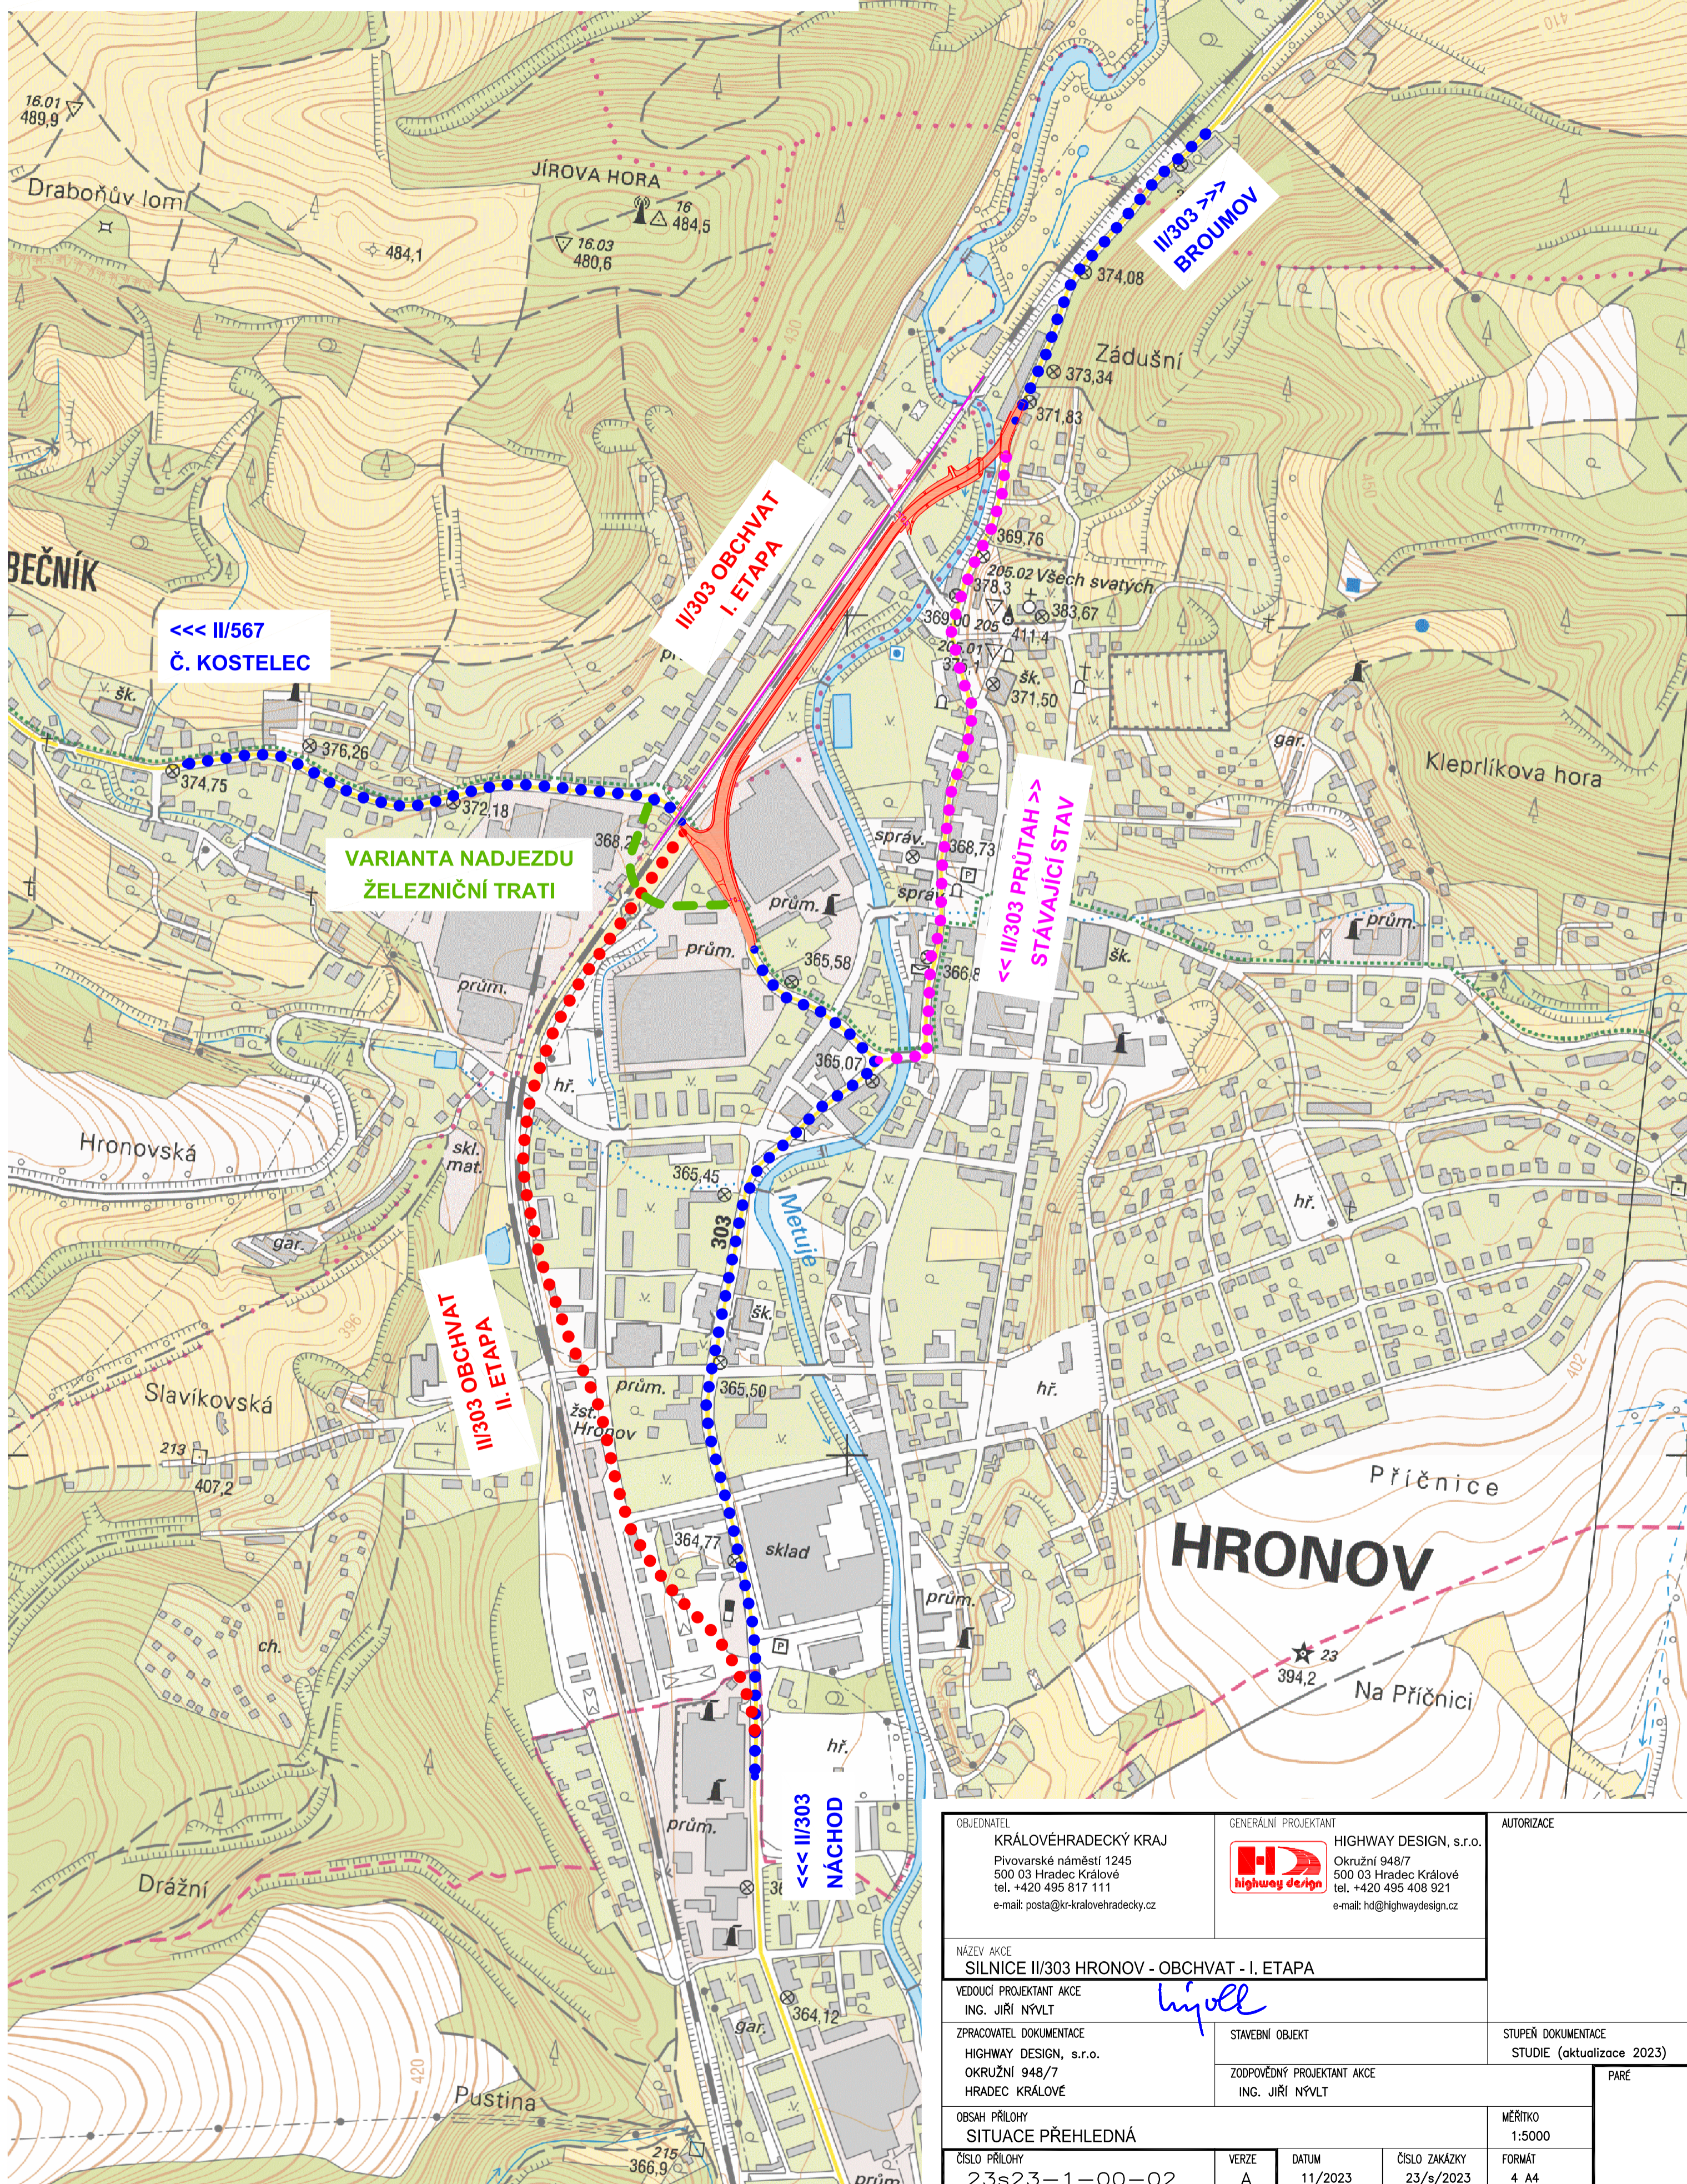

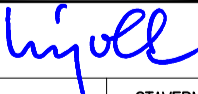


## SITUACE PŘEHLEDNÁ 1:5.000



KRAJ KRALOVÉHRADECKÝ KRAJ Pivovarské náměstí 1245 500 03 Hradec Králové tel. +420 495 817 111 e-mail: posta@kr-kralovehradecky.cz		GENERALNÍ PROJEKTANT  HIGHWAY DESIGN, s.r.o. Okružní 948/7 500 03 Hradec Králové tel. +420 495 408 921 e-mail: hd@highwaydeslgn.cz		AUTORIZACE	
NÁZEV AKCE SILNICE II/303 HRONOV - OBCHVAT - I. ETAPA		VEDOUcí PROJEKTANT AKCE ING. JIŘÍ NÝVL 		STUPEŇ DOKUMENTACE STUDIE (aktualizace 2023)	
ZPRACOVATEL DOKUMENTACE HIGHWAY DESIGN, s.r.o. OKRUŽNÍ 948/7 HRADEC KRÁLOVÉ				PARÉ	
OBSAH PŘÍLOHY SITUACE PŘEHLEDNÁ		STAVEBNÍ OBJEKT ZODPOVĚDNÝ PROJEKTANT AKCE ING. JIŘÍ NÝVL		MĚŘITKO 1:5000	
ČÍSLO PŘÍLOHY 23s23-1-00-02	VERZE A	DATUM 11/2023	ČÍSLO ZAKÁZKY 23/s/2023	FORMÁT 4 A4	