



PODÉLNÝ PROFIL

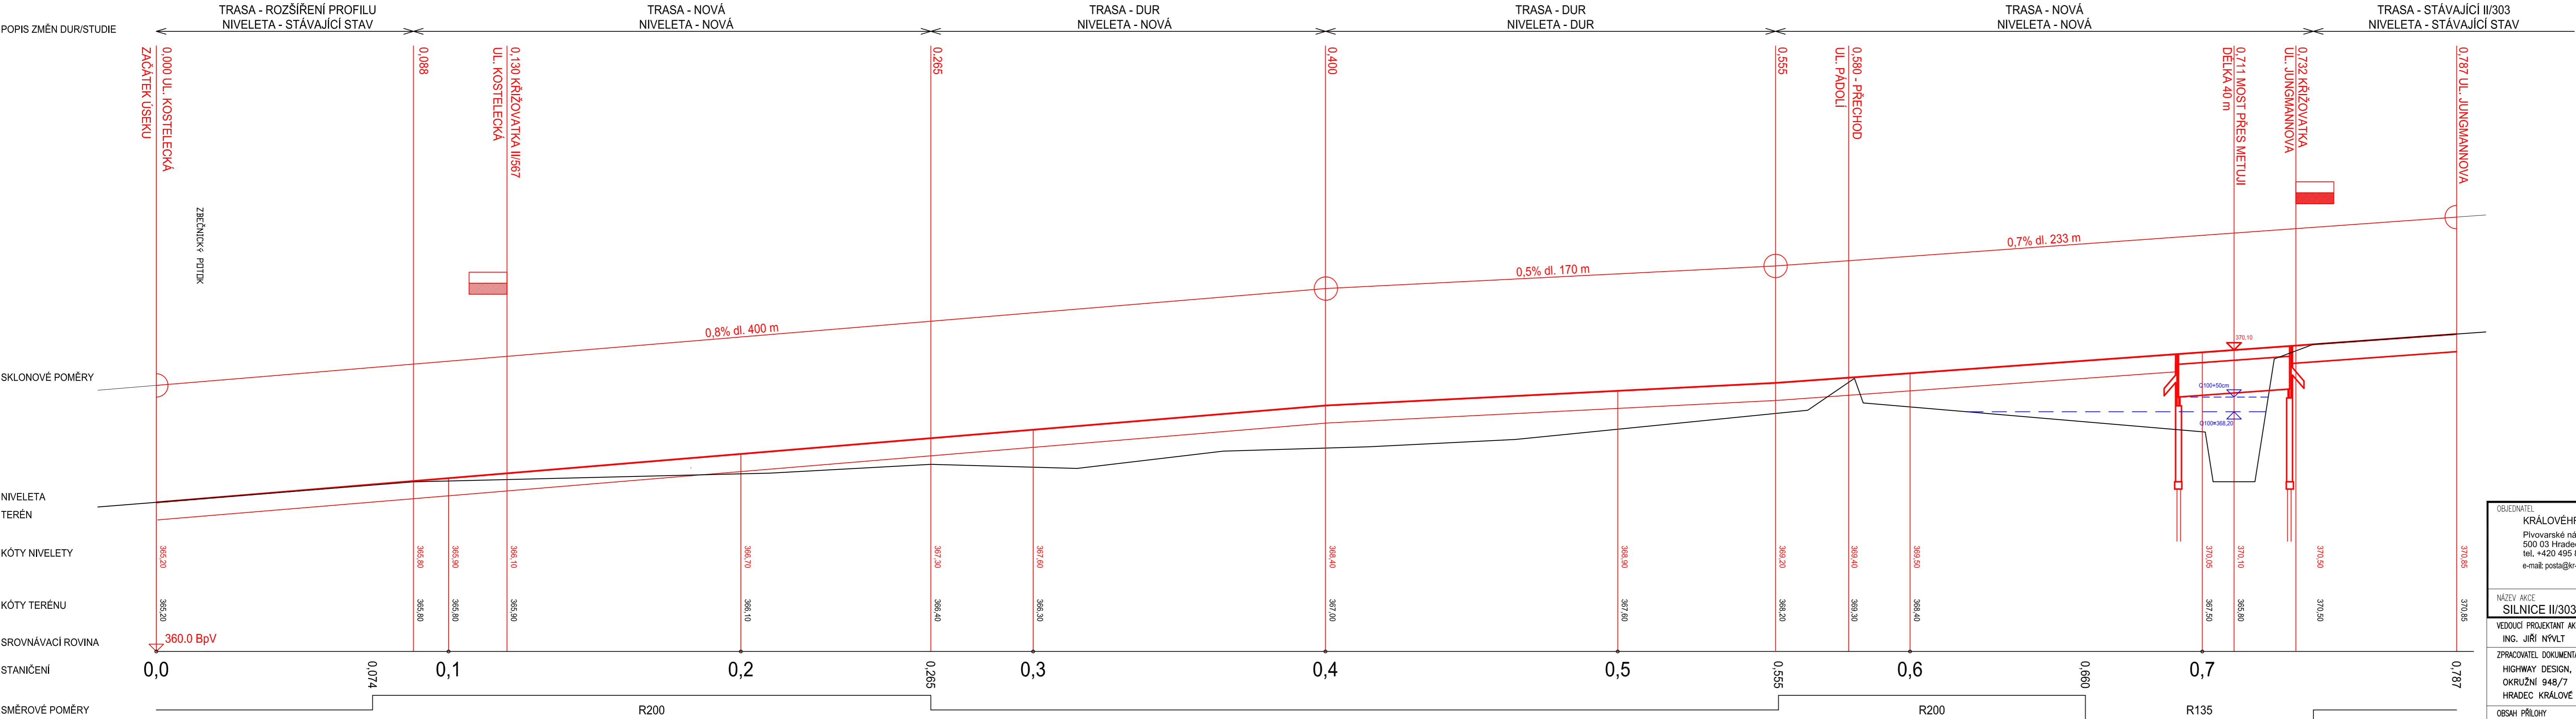

OBJEDNATEL KRALOVÉHRADECKÝ KRAJ Pivovarské náměstí 1245 500 03 Hradec Králové tel. +420 495 817 111 e-mail: posta@kr-kralovehradecky.cz			GENERÁLNÍ PROJEKTANT  HIGHWAY DESIGN, s.r.o. Okružní 948/7 500 03 Hradec Králové tel. +420 495 408 921 e-mail: hd@highwaydesign.cz		AUTORIZACE	
NÁZEV AKCE SILNICE II/303 HRONOV - OBCHVAT - I. ETAPA						
VEDOUČÍ PROJEKTANT AKCE ING. JIŘÍ NÝVLT			STUPEŇ DOKUMENTACE STUDIE (aktualizace 2023)			
ZPRACOVATEL DOKUMENTACE HIGHWAY DESIGN, s.r.o. OKRUŽNÍ 948/7 HRADEC KRÁLOVÉ						
OBSAH PŘÍLOHY PODÉLNÝ PROFIL			STAVEBNÍ OBJEKT		PŘÍLOHA	
			ZODPOVĚDNÝ PROJEKTANT AKCE ING. JIŘÍ NÝVLT			
ČÍSLO PŘÍLOHY 15s22-1-00-05			VERZE A		MĚŘÍTKO 1:1000/100	
			DATUM 11/2023		FORMÁT A4	
			ČÍSLO ZAKÁZKY 23/s/2023			