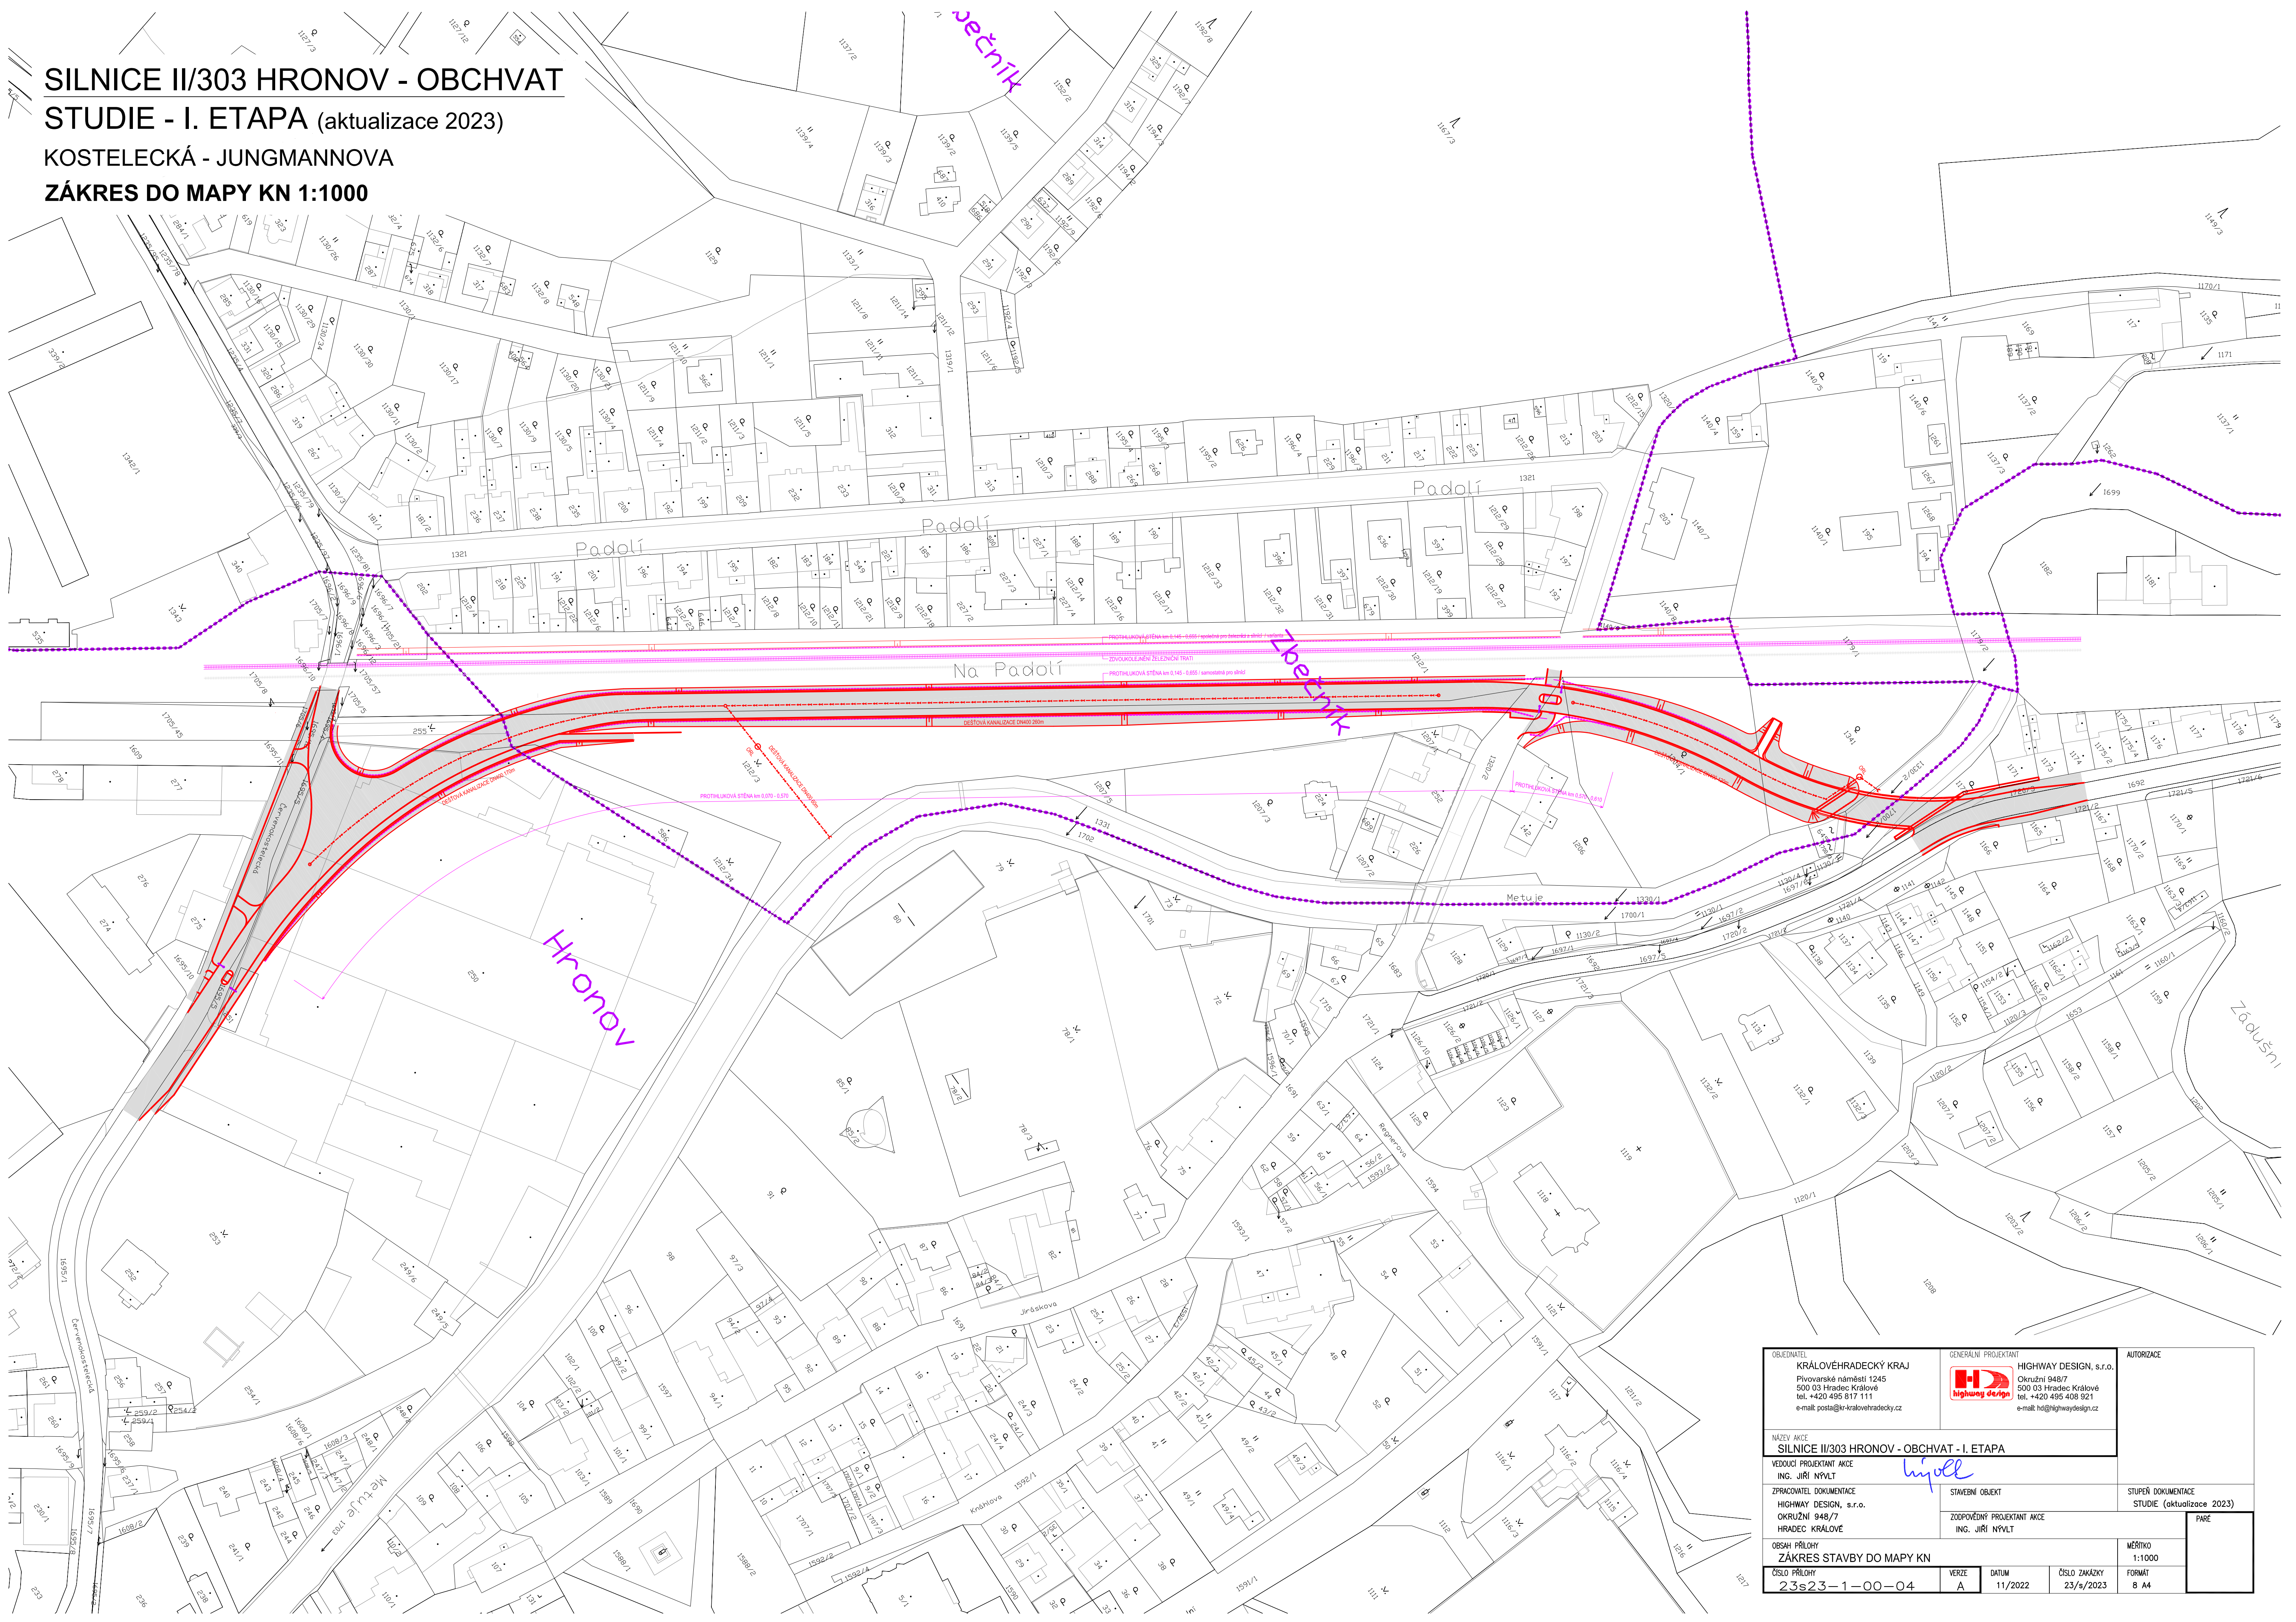

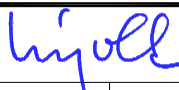


SILNICE II/303 HRONOV - OBCHVAT
STUDIE - I. ETAPA (aktualizace 2023)
KOSTELECKÁ - JUNGMANNOVA
ZÁKRES DO MAPY KN 1:1000



| | | | | |
|--|------------|---|----------------------------|---|
| OBJEDNATEL KRÁLOVÉHRADECKÝ KRAJ Pivovarské náměstí 1245 500 03 Hradec Králové tel. +420 495 817 111 e-mail: posta@kr-kralovehradecky.cz | | GENERÁLNÍ PROJEKTANT  HIGHWAY DESIGN, s.r.o. Okružní 948/7 500 03 Hradec Králové tel. +420 495 408 921 e-mail: hd@highwaydesign.cz | | AUTORIZACE |
| NÁZEV AKCE SILNICE II/303 HRONOV - OBCHVAT - I. ETAPA | | | | |
| VEDOUČÍ PROJEKTANT AKCE ING. JIŘÍ NÝVL | | STAVEBNÍ OBJEKT  | | STUPEŇ DOKUMENTACE STUDIE (aktualizace 2023) |
| ZPRACOVATEL DOKUMENTACE HIGHWAY DESIGN, s.r.o. OKRUŽNÍ 948/7 HRADEC KRÁLOVÉ | | ZODPOVĚDNÝ PROJEKTANT AKCE ING. JIŘÍ NÝVL | | PÁŘE |
| OBSAH PŘÍLOHY ZÁKRES STAVBY DO MAPY KN | | MĚŘÍTKO 1:1000 | | |
| ČÍSLO PŘÍLOHY 23s23-1-00-04 | VERZE A | DATUM 11/2022 | ČÍSLO ZÁKÁZKY 23/s/2023 | FORMÁT 8 A4 |