


POZNÁMKA:  
DŘÁŽKY A PRŮRAZY PRO INSTALACE BUDOVY PROVEDENY DLE TOHOTO VÝKRESU  
ROZVODY ZDRAVOTNÍ TECHNIKY KOORDINOVAT S ROZVODY VYTÁPENÍ A VĚTRÁNÍ

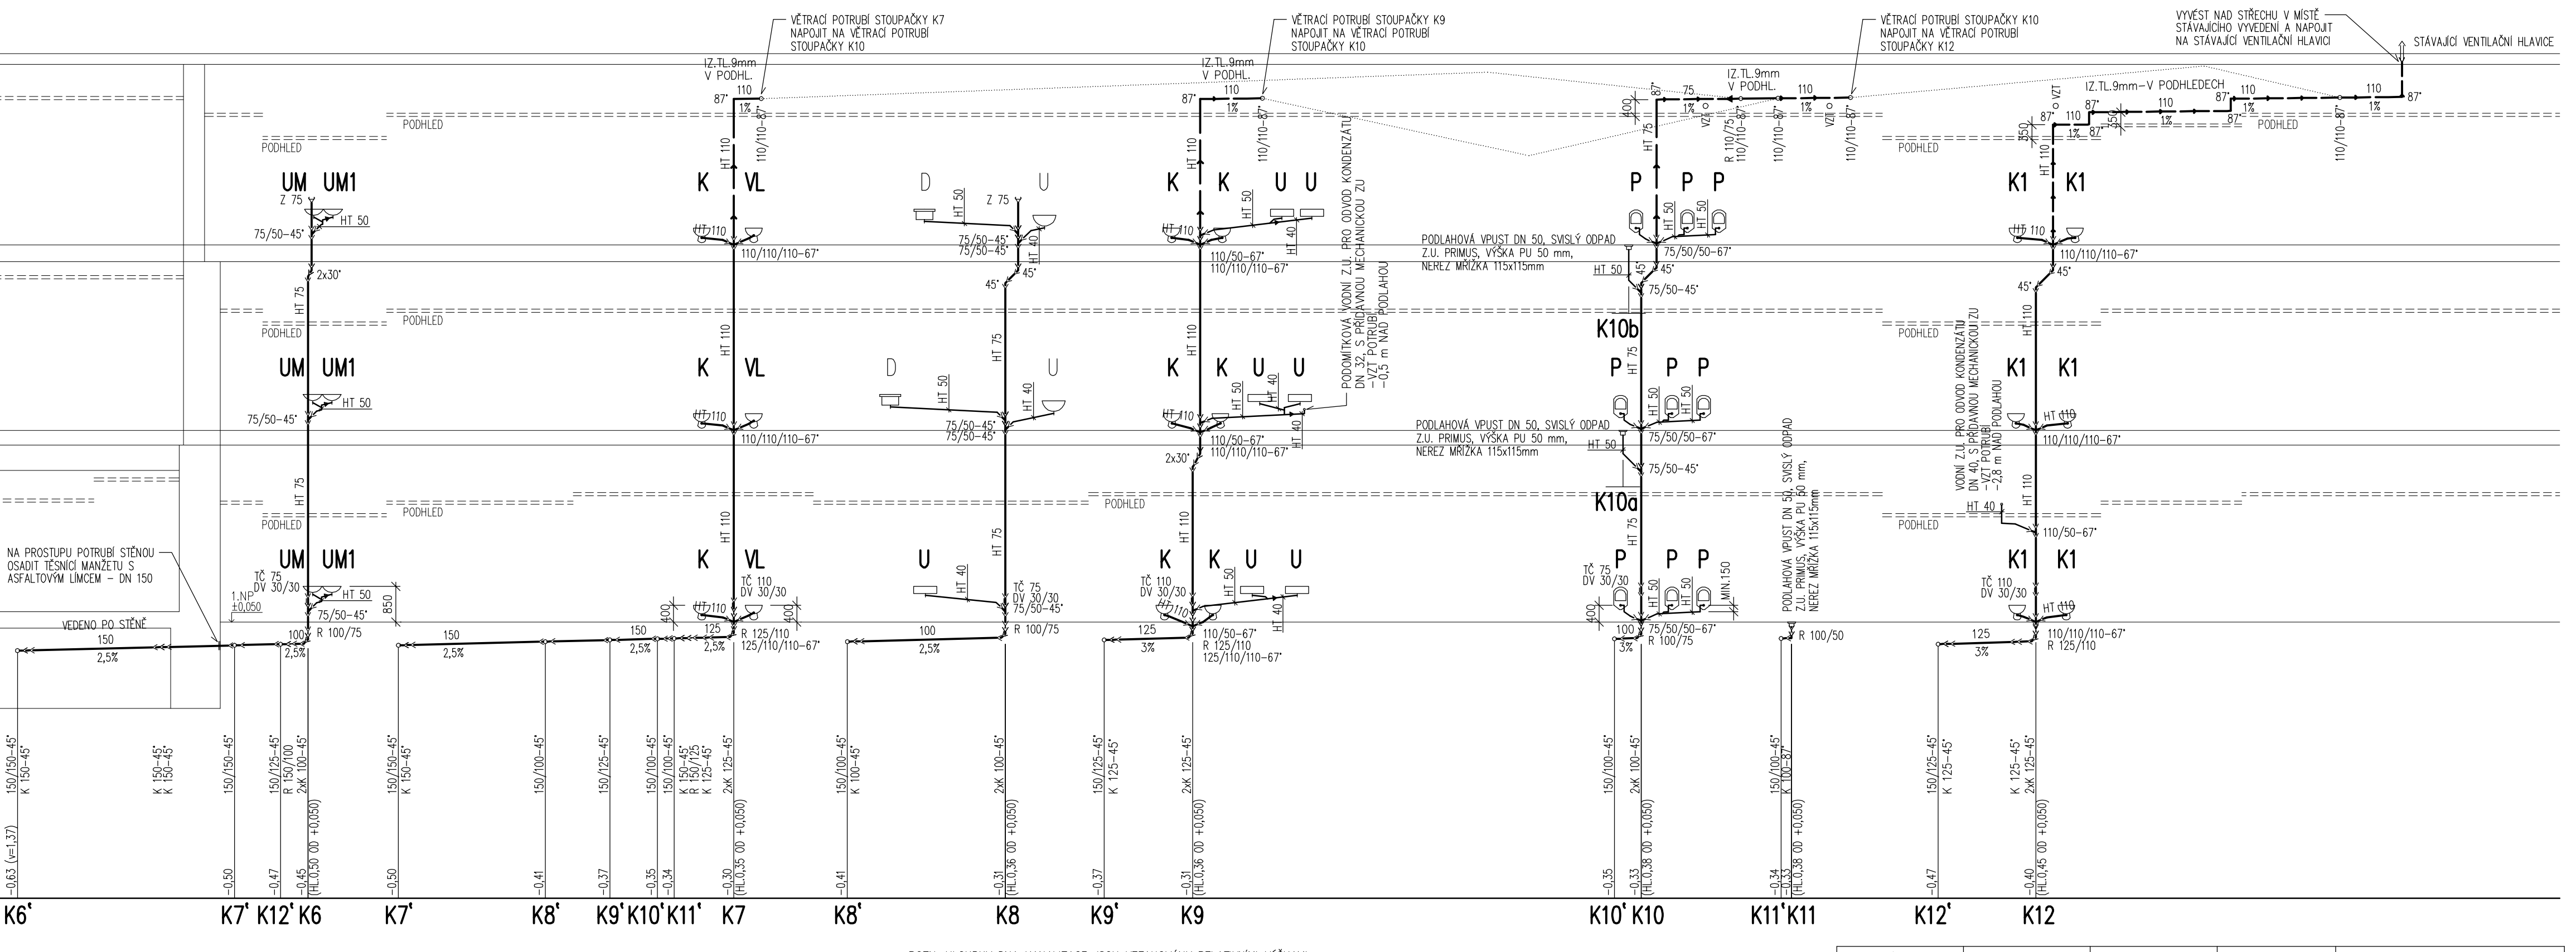

**LEGENDA:**

- >— NAVRŽENÉ LEŽATÉ POTRUBÍ SPLAŠKOVÉ KANALIZACE POD PODLAHOU A POD STROPEM 1.PP – PVC-U KG SN4 A NAVRŽENÉ ODPADNÍ POTRUBÍ – HT SYSTÉM
- >— HT NAVRŽENÉ SPOLEČNÉ VĚTRACÍ POTRUBÍ SPLAŠKOVÉ KANALIZACE – HT SYSTÉM
- >— HT NAVRŽENÉ PŘIPOJOVACÍ POTRUBÍ – HT SYSTÉM
- >— STÁVAJÍCÍ SPLAŠKOVÁ KANALIZAČNÍ PŘIPOJKA

**K1–K12** STOUPACÍ POTRUBÍ SPLAŠKOVÉ KANALIZACE

LEGENDA ZAŘÍZOVACÍCH PŘEDMĚTŮ VIZ. VÝKRES D.1.4. ZT–13

PM – PROTIPŮŽÁRNÍ MANŽETA (NAPŘ. INTUMEX 10–60)

VŠEKERÉ PROSTUPY POTRUBÍ POŽÁRNĚ DĚLICÍMI KONSTRUKCEMI ZATĚSNIT DLE Čl. 8.6.1 ČSN 730802

POZNÁMKA:  
POKUD JE V DOKUMENTACI UVEDEN KONKRÉTNÍ TYP VÝROBKU, JEDNÁ SE O REFERENČNÍ VÝROBEK, KTERÝ LZE NAHRADIT VÝROBKEM SE STEJNÝMI NEBO LEPŠÍMI VLASTNOSTIMI

VEDOUČÍ PROJEKTU ING. PETR KOŠTÁL		ZODP. PROJEKTANT MARIE DVOŘÁKOVÁ		VYPRACOVAL MARIE DVOŘÁKOVÁ		KONTROLOVAL ING. JAN PĚNČÍK		<div><b>T-FESTING</b> <small>TECHNICKÉ INSTALACE VE STAVEBNICTVÍ A.S.</small> SPOJENECKÁ 53, TRUTNOV, 541 01</div>		
INVESTOR:		STŘEDNÍ PRŮMYŠLOVÁ ŠKOLA, TRUTNOV, ŠKOLNÍ 101, UL. ŠKOLNÍ 101, 541 01 TRUTNOV								
OÚ:		MLADÉ BUKY		KRAJ:		KRÁLOVÉHRADECKÝ			FORMÁT	5x A4
STAVBA:		SPŠ Trutnov - rekonstrukce sociálních zařízení Mladé Buky Mladé Buky 374 na st. p. č. 42/2, k. ú. Mladé Buky							ČÍSLO ZAKÁZKY	DPS
OBJEKT:									223016.30	
ČÁST:		ZDRAVOTNÍ TECHNIKA							DATUM	01/2024
OBSAH:		KANALIZAČNÍ ŘEZY K1 - K12							MĚŘITKO 1 : 100	Č. VÝKRESU D.1.4. ZT-11