

POPIS BOURACÍCH PRACÍ:

3.01 - SCHODIŠŤOVÁ HALA

- BĚHEM REKONSTRUKCE BUDE PODLAHA PROVIZORNĚ ZAKRYTA, ABY NEDODŠLO K JEJÍMU POŠKOZENÍ

3.02 - DÍLNA

- ODSTRANĚNÍ NÁŠLAPNÉ VRSTVY PODLAHY VČ. SOKLU V CELÉ PLOŠE MÍSTNOSTI - PVC
- ODSTRANĚNÍ ZDĚNÉ POLOPRÍČKY U VSTUPU DO MÍSTNOSTI
- ODSTRANĚNÍ VEDENÍ VZT, ZT, UT DLE PROJEKTU PŘÍSLUŠNÉ ČÁSTI
- ODSTRANĚNÍ VEDENÍ EL A VŠECH OVLADACÍCH PRVKŮ A ZÁSUVK EL NA STĚNÁCH UMYVARNY, KTERÁ JE URČENA K ODSTRANĚNÍ, OSVĚTLENÍ BUDE ZACHOVÁNO
- LOKÁLNÍ OTLUČENÍ UVOLNĚNÉ ČI POŠKOZENÉ OMÍTKY

3.03 - UMYVÁRNA

- ODSTRANĚNÍ CELÉ UMYVARNY
- VYBOURÁNÍ ZDĚNÉ PŘÍČKY TVOŘÍCÍ UMYVARNU, PŘED PROVEDENÍM OVĚRIT, ZDA PŘÍČKA NESEBE STROPNÍ KONSTRUKCI (STŘECHU)
- ODSTRANĚNÍ NÁŠLAPNÉ VRSTVY PODLAHY VČ. SOKLU V CELÉ PLOŠE MÍSTNOSTI - KERAMICKÁ DLAŽBA
- ODSTRANĚNÍ KERAMICKÉHO OBKLADU STĚN
- KERAMICKÝ PARAPET OKNA ZACHOVAT
- VYBOURÁNÍ ZVÝŠENÉ PODLAHY VE SPRŠE A SPRCHOVÝHO PRAHU
- ODSTRANĚNÍ VŠEKRE SANITÁRNÍ KERAMIKY VČ. ARMATUR, VODOVODNÍCH BATERIÍ A SPRCHOVÝCH SETŮ
- ODSTRANĚNÍ VEDENÍ VZT, ZT, UT DLE PROJEKTU PŘÍSLUŠNÉ ČÁSTI
- ODSTRANĚNÍ OSVĚTLENÍ A VŠECH OVLADACÍCH PRVKŮ A ZÁSUVK EL DLE PROJEKTU PŘÍSLUŠNÉ ČÁSTI
- ODSTRANĚNÍ SNÍŽENÉHO SÁDROKARTONOVÉHO PODHLEDU VČ. TEPELNÉ IZOLACE
- LOKÁLNÍ OTLUČENÍ UVOLNĚNÉ ČI POŠKOZENÉ OMÍTKY

3.04 - ŠATNA

- ODSTRANĚNÍ NÁŠLAPNÉ VRSTVY PODLAHY VČ. SOKLU V CELÉ PLOŠE MÍSTNOSTI - PVC
- ODSTRANĚNÍ VEDENÍ VZT, ZT, UT DLE PROJEKTU PŘÍSLUŠNÉ ČÁSTI
- ODSTRANĚNÍ VŠECH OVLADACÍCH PRVKŮ A ZÁSUVK EL DLE PROJEKTU PŘÍSLUŠNÉ ČÁSTI
- LOKÁLNÍ OTLUČENÍ UVOLNĚNÉ ČI POŠKOZENÉ OMÍTKY

3.05 - UMYVÁRNA

- ODSTRANĚNÍ NÁŠLAPNÉ VRSTVY PODLAHY VČ. SOKLU V CELÉ PLOŠE MÍSTNOSTI - KERAMICKÁ DLAŽBA
- ODSTRANĚNÍ DVĚRNÍHO KŘÍDLA SE ŠTÍTKEM 331, ZARUBĚN BUDE ZACHOVÁNO
- ODSTRANĚNÍ KERAMICKÉHO OBKLADU STĚN
- UBOURÁNÍ SPRCHOVÝHO PRAHU NA VÝŠKU 150 mm
- VYBOURÁNÍ ZVÝŠENÉ PODLAHY VE SPRŠE
- ODSTRANĚNÍ VŠEKRE SANITÁRNÍ KERAMIKY VČ. ARMATUR, VODOVODNÍCH BATERIÍ A SPRCHOVÝCH SETŮ
- ODSTRANĚNÍ VEDENÍ VZT, ZT, UT DLE PROJEKTU PŘÍSLUŠNÉ ČÁSTI
- ODSTRANĚNÍ OSVĚTLENÍ A VŠECH OVLADACÍCH PRVKŮ A ZÁSUVK EL DLE PROJEKTU PŘÍSLUŠNÉ ČÁSTI
- OSVĚTLENÍ BUDE PO NOVÉM ZAKLOPENÍ PODHLEDU ZNOVU POUŽITO
- ODSTRANĚNÍ SNÍŽENÉHO SÁDROKARTONOVÉHO PODHLEDU VČ. TEPELNÉ IZOLACE
- LOKÁLNÍ OTLUČENÍ UVOLNĚNÉ ČI POŠKOZENÉ OMÍTKY

3.06 - WC CHLAPCI - PŘEDŠÍŇ

- ODSTRANĚNÍ NÁŠLAPNÉ VRSTVY PODLAHY VČ. SOKLU V CELÉ PLOŠE MÍSTNOSTI - KERAMICKÁ DLAŽBA
- ODSTRANĚNÍ KERAMICKÉHO OBKLADU STĚN
- ODSTRANĚNÍ VŠEKRE SANITÁRNÍ KERAMIKY VČ. ARMATUR, VODOVODNÍCH BATERIÍ
- ODSTRANĚNÍ VEDENÍ VZT, ZT, UT DLE PROJEKTU PŘÍSLUŠNÉ ČÁSTI
- ODSTRANĚNÍ OSVĚTLENÍ A VŠECH OVLADACÍCH PRVKŮ A ZÁSUVK EL DLE PROJEKTU PŘÍSLUŠNÉ ČÁSTI
- OSVĚTLENÍ BUDE PO NOVÉM ZAKLOPENÍ PODHLEDU ZNOVU POUŽITO
- ODSTRANĚNÍ SÁDROKARTONOVÝCH DESEK ZE SNÍŽENÉHO SÁDROKARTONOVÉHO PODHLEDU VČ. PAROZABRANY, OCELOVÝ RÁSTR ZACHOVAT
- LOKÁLNÍ OTLUČENÍ UVOLNĚNÉ ČI POŠKOZENÉ OMÍTKY

3.07 - WC CHLAPCI

- ODSTRANĚNÍ NÁŠLAPNÉ VRSTVY PODLAHY VČ. SOKLU V CELÉ PLOŠE MÍSTNOSTI - KERAMICKÁ DLAŽBA
- ODSTRANĚNÍ DVĚRNÍHO KŘÍDLA DVĚŘÍ DO MÍSTNOSTI, ZARUBĚN BUDE ZACHOVÁNO
- ODSTRANĚNÍ VŠECH DELICÍCH PŘÍEK U WC
- ODSTRANĚNÍ KERAMICKÉHO OBKLADU STĚN
- ODSTRANĚNÍ KERAMICKÉHO OBKLADU PARAPETU
- ODSTRANĚNÍ VŠEKRE SANITÁRNÍ KERAMIKY VČ. ARMATUR, VODOVODNÍCH BATERIÍ
- ODSTRANĚNÍ VEDENÍ VZT, ZT, UT DLE PROJEKTU PŘÍSLUŠNÉ ČÁSTI
- ODSTRANĚNÍ OSVĚTLENÍ A VŠECH OVLADACÍCH PRVKŮ A ZÁSUVK EL DLE PROJEKTU PŘÍSLUŠNÉ ČÁSTI
- OSVĚTLENÍ BUDE PO NOVÉM ZAKLOPENÍ PODHLEDU ZNOVU POUŽITO
- ODSTRANĚNÍ SÁDROKARTONOVÝCH DESEK ZE SNÍŽENÉHO SÁDROKARTONOVÉHO PODHLEDU VČ. PAROZABRANY, OCELOVÝ RÁSTR ZACHOVAT
- LOKÁLNÍ OTLUČENÍ UVOLNĚNÉ ČI POŠKOZENÉ OMÍTKY

3.08 - WC MUŽI - PŘEDŠÍŇ

- ODSTRANĚNÍ NÁŠLAPNÉ VRSTVY PODLAHY VČ. SOKLU V CELÉ PLOŠE MÍSTNOSTI - KERAMICKÁ DLAŽBA
- ODSTRANĚNÍ KERAMICKÉHO OBKLADU STĚN
- ODSTRANĚNÍ VŠEKRE SANITÁRNÍ KERAMIKY VČ. ARMATUR, VODOVODNÍCH BATERIÍ
- ODSTRANĚNÍ VEDENÍ VZT, ZT, UT DLE PROJEKTU PŘÍSLUŠNÉ ČÁSTI
- ODSTRANĚNÍ OSVĚTLENÍ A VŠECH OVLADACÍCH PRVKŮ A ZÁSUVK EL DLE PROJEKTU PŘÍSLUŠNÉ ČÁSTI
- OSVĚTLENÍ BUDE PO NOVÉM ZAKLOPENÍ PODHLEDU ZNOVU POUŽITO
- ODSTRANĚNÍ SNÍŽENÉHO SÁDROKARTONOVÉHO PODHLEDU VČ. TEPELNÉ IZOLACE
- LOKÁLNÍ OTLUČENÍ UVOLNĚNÉ ČI POŠKOZENÉ OMÍTKY

3.09 - WC MUŽI

- ODSTRANĚNÍ NÁŠLAPNÉ VRSTVY PODLAHY VČ. SOKLU V CELÉ PLOŠE MÍSTNOSTI - KERAMICKÁ DLAŽBA
- ODSTRANĚNÍ DVĚRNÍHO KŘÍDLA DVĚŘÍ DO MÍSTNOSTI, ZARUBĚN BUDE ZACHOVÁNO
- ODSTRANĚNÍ KERAMICKÉHO OBKLADU STĚN
- ODSTRANĚNÍ VŠEKRE SANITÁRNÍ KERAMIKY VČ. ARMATUR, VODOVODNÍCH BATERIÍ
- ODSTRANĚNÍ VEDENÍ VZT, ZT, UT DLE PROJEKTU PŘÍSLUŠNÉ ČÁSTI
- ODSTRANĚNÍ OSVĚTLENÍ A VŠECH OVLADACÍCH PRVKŮ A ZÁSUVK EL DLE PROJEKTU PŘÍSLUŠNÉ ČÁSTI
- OSVĚTLENÍ BUDE PO NOVÉM ZAKLOPENÍ PODHLEDU ZNOVU POUŽITO
- ODSTRANĚNÍ SNÍŽENÉHO SÁDROKARTONOVÉHO PODHLEDU VČ. TEPELNÉ IZOLACE
- LOKÁLNÍ OTLUČENÍ UVOLNĚNÉ ČI POŠKOZENÉ OMÍTKY

3.10 - WC ŽENY - PŘEDŠÍŇ

- ODSTRANĚNÍ NÁŠLAPNÉ VRSTVY PODLAHY VČ. SOKLU V CELÉ PLOŠE MÍSTNOSTI - KERAMICKÁ DLAŽBA
- ODSTRANĚNÍ KERAMICKÉHO OBKLADU STĚN
- ODSTRANĚNÍ VŠEKRE SANITÁRNÍ KERAMIKY VČ. ARMATUR, VODOVODNÍCH BATERIÍ
- ODSTRANĚNÍ VEDENÍ VZT, ZT, UT DLE PROJEKTU PŘÍSLUŠNÉ ČÁSTI
- ODSTRANĚNÍ OSVĚTLENÍ A VŠECH OVLADACÍCH PRVKŮ A ZÁSUVK EL DLE PROJEKTU PŘÍSLUŠNÉ ČÁSTI
- OSVĚTLENÍ BUDE PO NOVÉM ZAKLOPENÍ PODHLEDU ZNOVU POUŽITO
- ODSTRANĚNÍ SNÍŽENÉHO SÁDROKARTONOVÉHO PODHLEDU VČ. TEPELNÉ IZOLACE
- LOKÁLNÍ OTLUČENÍ UVOLNĚNÉ ČI POŠKOZENÉ OMÍTKY

3.11 - WC ŽENY

- ODSTRANĚNÍ NÁŠLAPNÉ VRSTVY PODLAHY VČ. SOKLU V CELÉ PLOŠE MÍSTNOSTI - KERAMICKÁ DLAŽBA
- ODSTRANĚNÍ DVĚRNÍHO KŘÍDLA DVĚŘÍ DO MÍSTNOSTI, ZARUBĚN BUDE ZACHOVÁNO
- ODSTRANĚNÍ VŠEKRE SANITÁRNÍ KERAMIKY VČ. ARMATUR, VODOVODNÍCH BATERIÍ
- ODSTRANĚNÍ VEDENÍ VZT, ZT, UT DLE PROJEKTU PŘÍSLUŠNÉ ČÁSTI
- ODSTRANĚNÍ OSVĚTLENÍ A VŠECH OVLADACÍCH PRVKŮ A ZÁSUVK EL DLE PROJEKTU PŘÍSLUŠNÉ ČÁSTI
- OSVĚTLENÍ BUDE PO NOVÉM ZAKLOPENÍ PODHLEDU ZNOVU POUŽITO
- ODSTRANĚNÍ SNÍŽENÉHO SÁDROKARTONOVÉHO PODHLEDU VČ. TEPELNÉ IZOLACE
- LOKÁLNÍ OTLUČENÍ UVOLNĚNÉ ČI POŠKOZENÉ OMÍTKY

3.12 - WC DÍVKY - PŘEDŠÍŇ

- ODSTRANĚNÍ NÁŠLAPNÉ VRSTVY PODLAHY VČ. SOKLU V CELÉ PLOŠE MÍSTNOSTI - KERAMICKÁ DLAŽBA
- ODSTRANĚNÍ KERAMICKÉHO OBKLADU STĚN
- ODSTRANĚNÍ VŠEKRE SANITÁRNÍ KERAMIKY VČ. ARMATUR, VODOVODNÍCH BATERIÍ
- ODSTRANĚNÍ VEDENÍ VZT, ZT, UT DLE PROJEKTU PŘÍSLUŠNÉ ČÁSTI
- ODSTRANĚNÍ OSVĚTLENÍ A VŠECH OVLADACÍCH PRVKŮ A ZÁSUVK EL DLE PROJEKTU PŘÍSLUŠNÉ ČÁSTI
- OSVĚTLENÍ BUDE PO NOVÉM ZAKLOPENÍ PODHLEDU ZNOVU POUŽITO
- ODSTRANĚNÍ SNÍŽENÉHO SÁDROKARTONOVÉHO PODHLEDU VČ. TEPELNÉ IZOLACE
- LOKÁLNÍ OTLUČENÍ UVOLNĚNÉ ČI POŠKOZENÉ OMÍTKY

3.13 - WC DÍVKY



- ODSTRANĚNÍ NÁŠLAPNÉ VRSTVY PODLAHY VČ. SOKLU V CELÉ PLOŠE MÍSTNOSTI - KERAMICKÁ DLAŽBA
- ODSTRANĚNÍ DVĚRNÍHO KŘÍDLA DVĚŘÍ DO MÍSTNOSTI, ZARUBĚN BUDE ZACHOVÁNO
- ODSTRANĚNÍ VŠEKRE SANITÁRNÍ KERAMIKY VČ. ARMATUR, VODOVODNÍCH BATERIÍ
- ODSTRANĚNÍ VEDENÍ VZT, ZT, UT DLE PROJEKTU PŘÍSLUŠNÉ ČÁSTI
- ODSTRANĚNÍ OSVĚTLENÍ A VŠECH OVLADACÍCH PRVKŮ A ZÁSUVK EL DLE PROJEKTU PŘÍSLUŠNÉ ČÁSTI
- OSVĚTLENÍ BUDE PO NOVÉM ZAKLOPENÍ PODHLEDU ZNOVU POUŽITO
- ODSTRANĚNÍ SÁDROKARTONOVÝCH DESEK ZE SNÍŽENÉHO SÁDROKARTONOVÉHO PODHLEDU VČ. PAROZABRANY, OCELOVÝ RÁSTR ZACHOVAT
- LOKÁLNÍ OTLUČENÍ UVOLNĚNÉ ČI POŠKOZENÉ OMÍTKY

3.14 - UKLID

- ODSTRANĚNÍ NÁŠLAPNÉ VRSTVY PODLAHY VČ. SOKLU V CELÉ PLOŠE MÍSTNOSTI - KERAMICKÁ DLAŽBA
- ODSTRANĚNÍ DVĚŘÍ DO MÍSTNOSTI, VČETNĚ ZARUBĚ
- ODSTRANĚNÍ KERAMICKÉHO OBKLADU STĚN
- ODSTRANĚNÍ VŠEKRE SANITÁRNÍ KERAMIKY VČ. ARMATUR, VODOVODNÍCH BATERIÍ A SPRCHOVÝCH SETŮ
- ODSTRANĚNÍ VEDENÍ VZT, ZT, UT DLE PROJEKTU PŘÍSLUŠNÉ ČÁSTI
- ODSTRANĚNÍ OSVĚTLENÍ A VŠECH OVLADACÍCH PRVKŮ A ZÁSUVK EL DLE PROJEKTU PŘÍSLUŠNÉ ČÁSTI
- OSVĚTLENÍ BUDE PO NOVÉM ZAKLOPENÍ PODHLEDU ZNOVU POUŽITO
- ODSTRANĚNÍ SNÍŽENÉHO SÁDROKARTONOVÉHO PODHLEDU VČ. TEPELNÉ IZOLACE
- LOKÁLNÍ OTLUČENÍ UVOLNĚNÉ ČI POŠKOZENÉ OMÍTKY

3.15 - DENNÍ MÍSTNOST

- BĚHEM REKONSTRUKCE BUDE PODLAHA PROVIZORNĚ ZAKRYTA, ABY NEDODŠLO K JEJÍMU POŠKOZENÍ

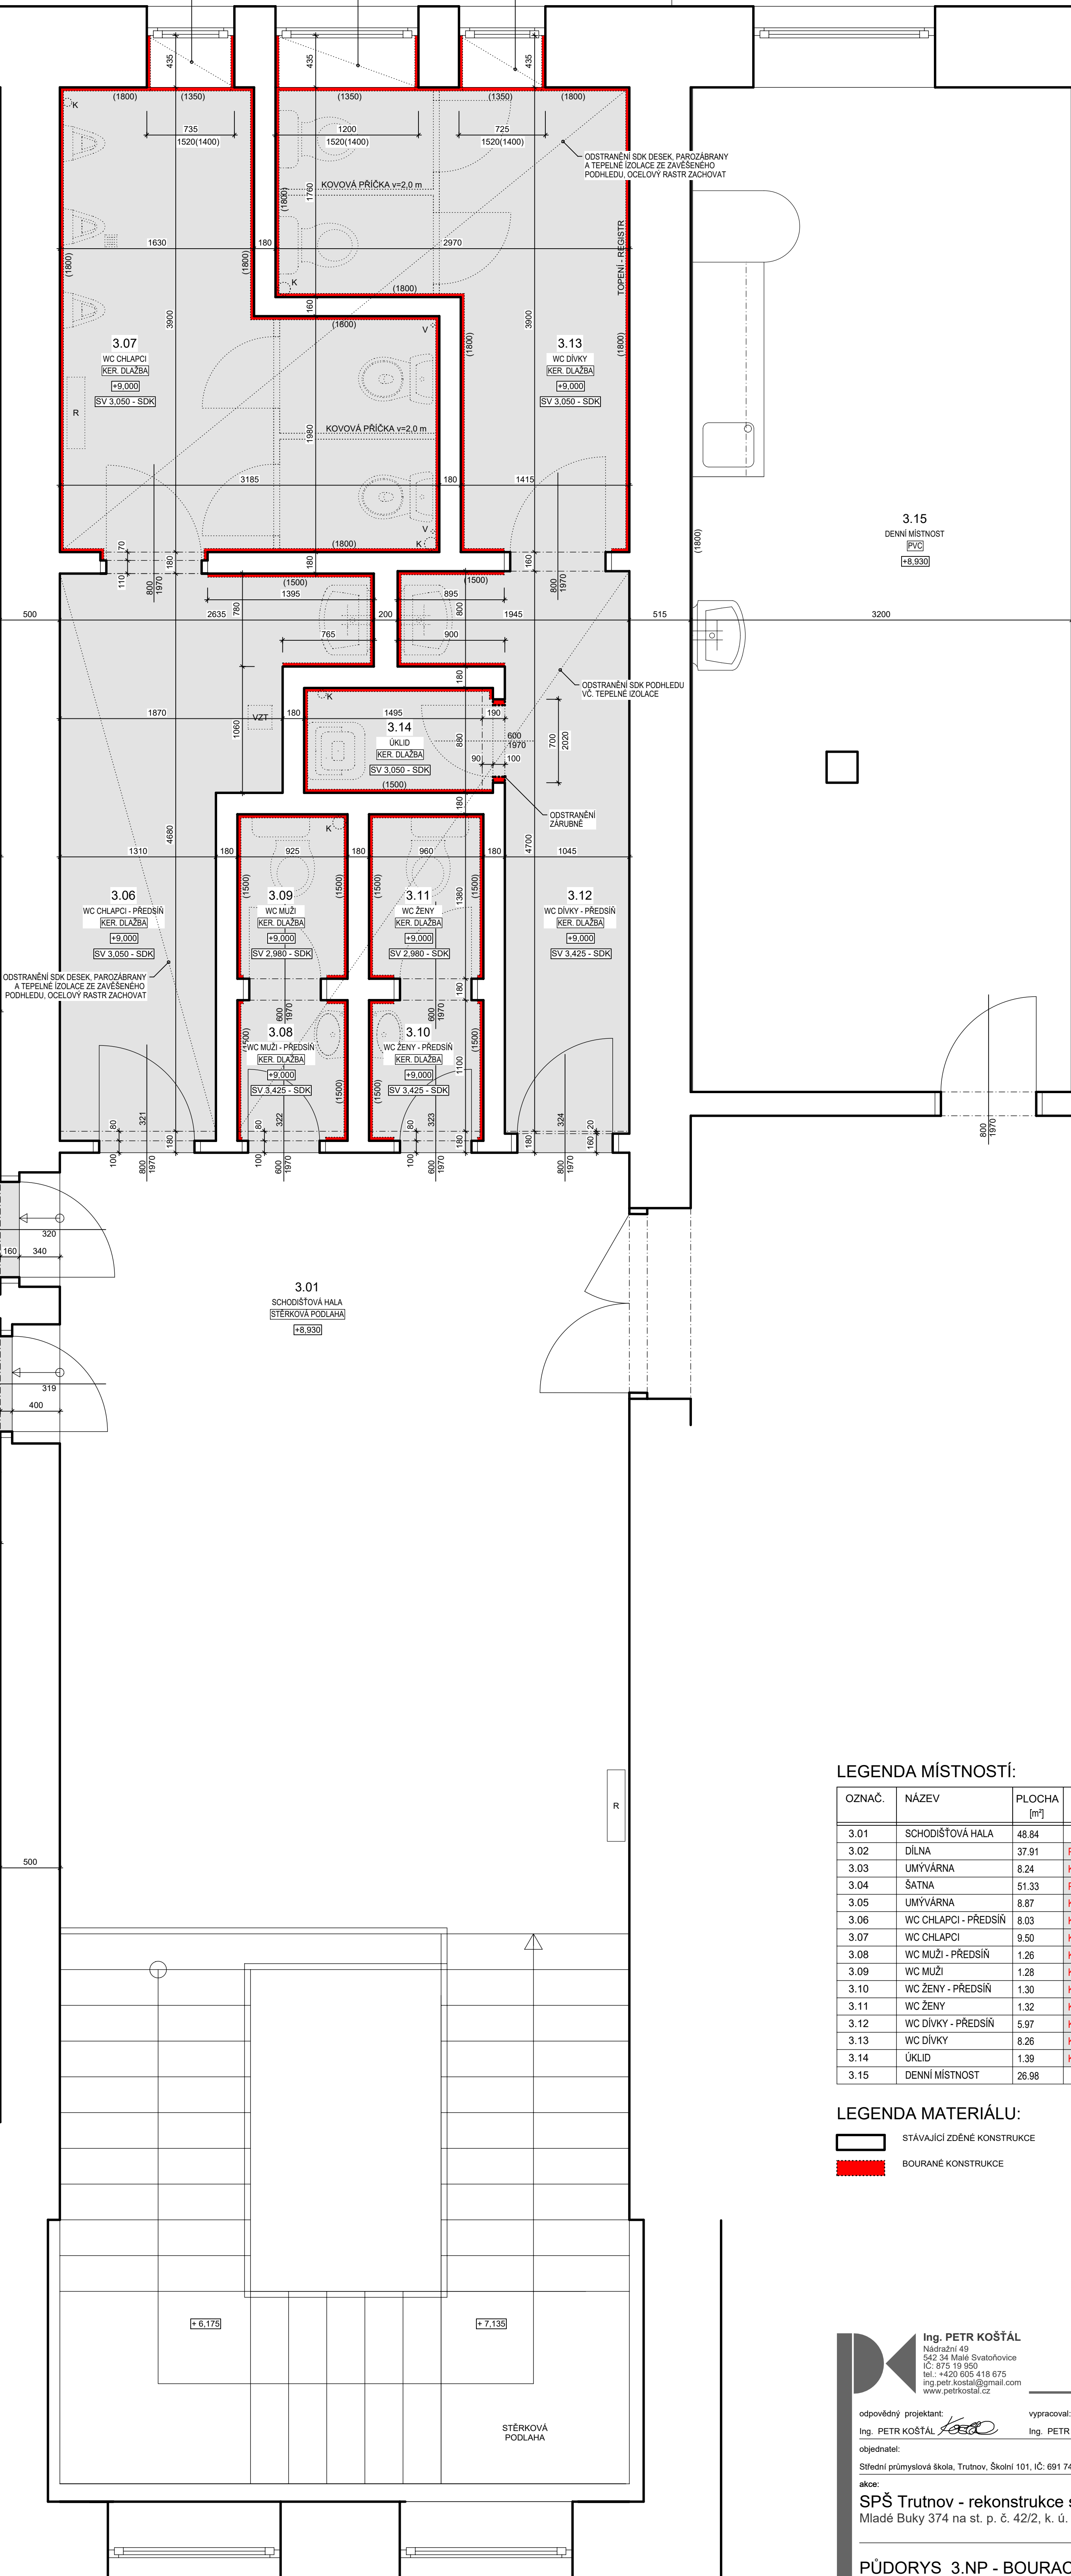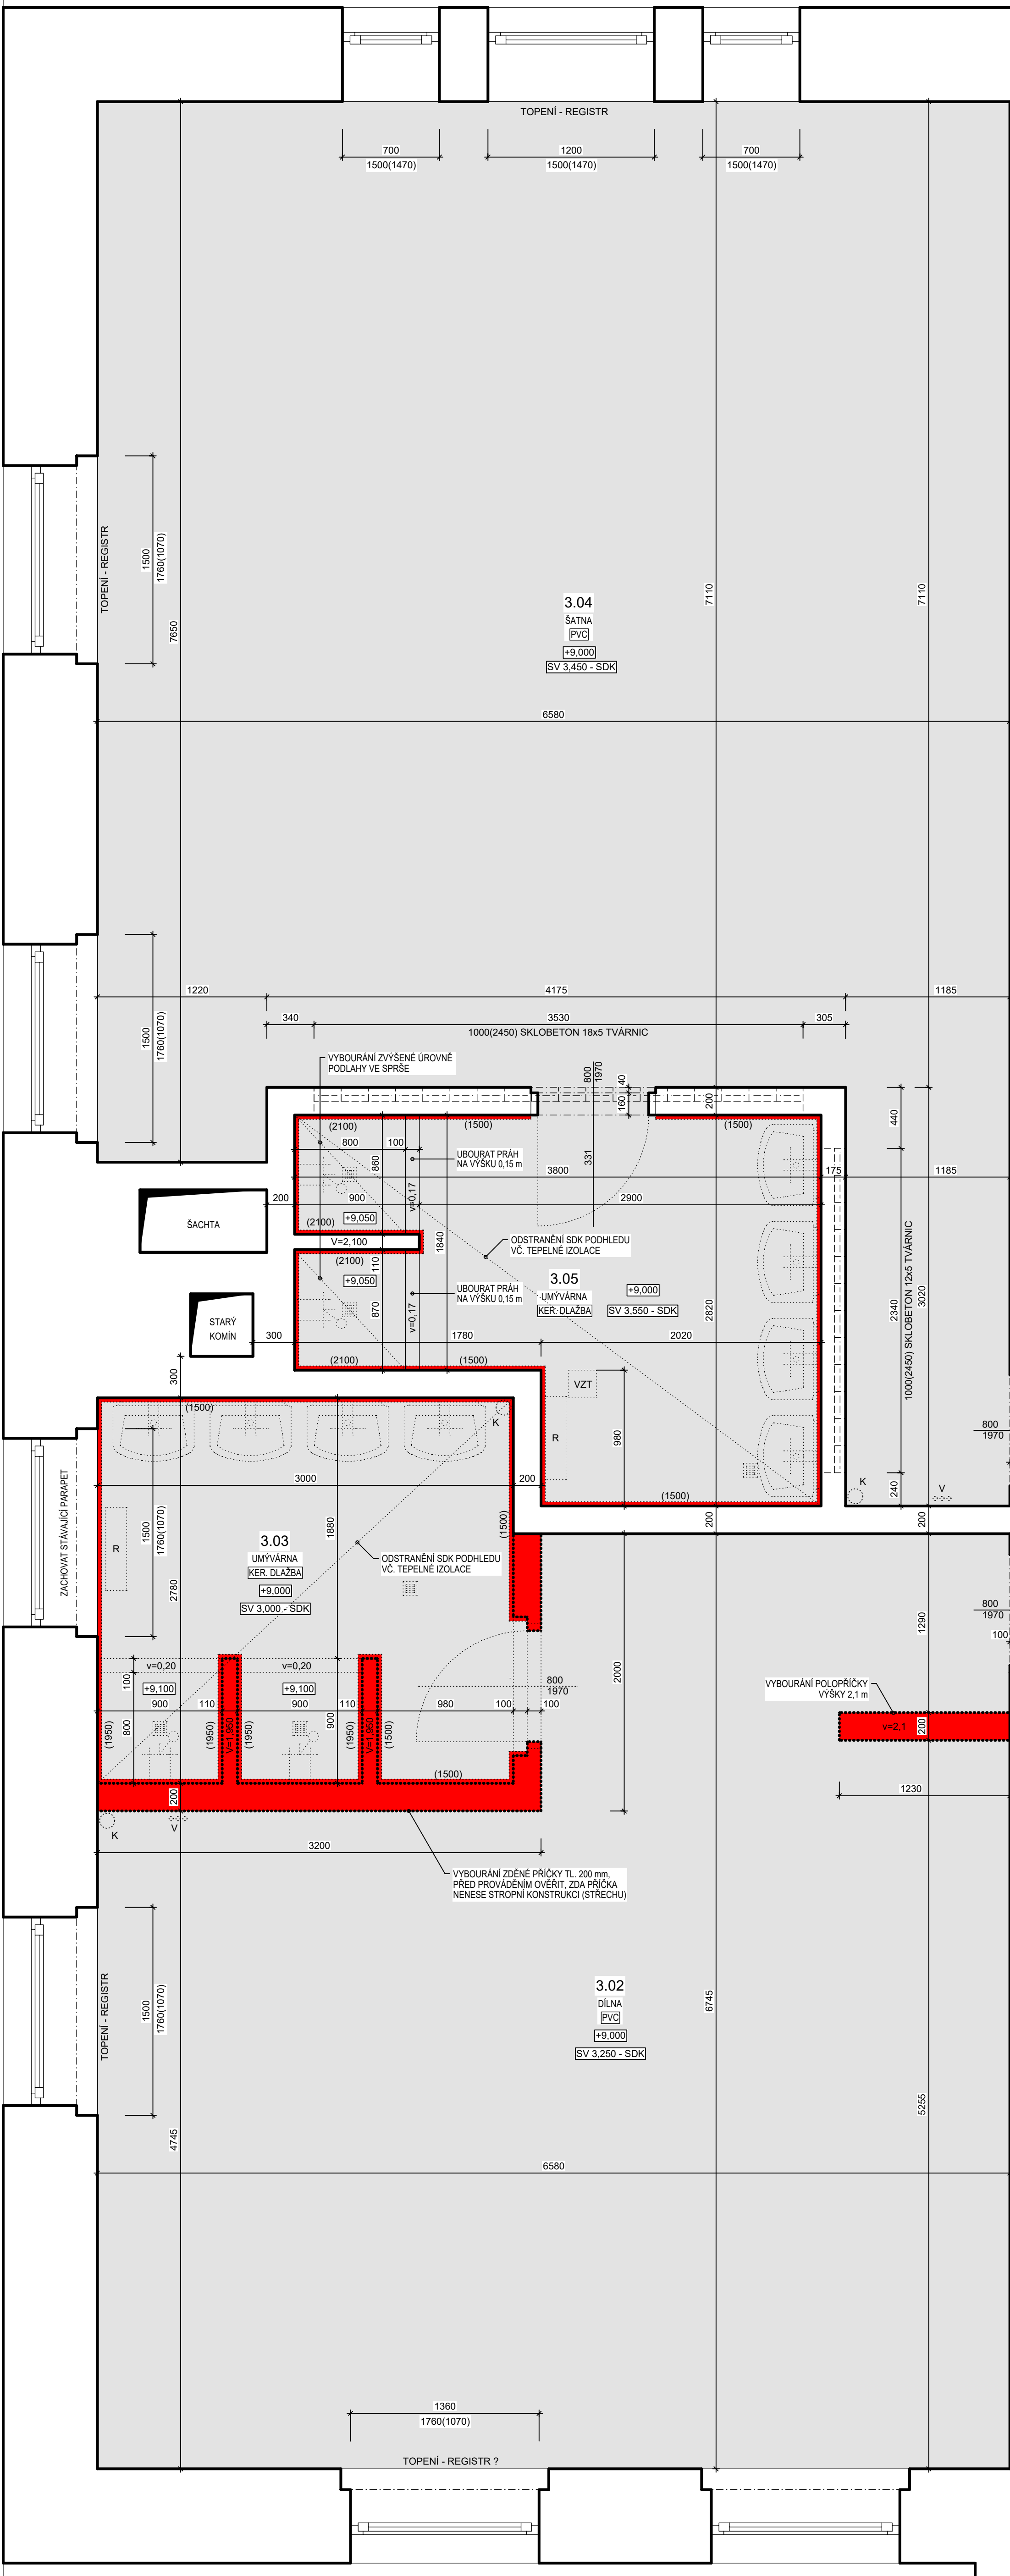

LEGENDA MÍSTNOSTÍ:

OZNAČ.	NÁZEV	PLOCHA [m²]	NÁŠLAPNÁ VRSTVA PODLAHY
3.01	SCHODIŠŤOVÁ HALA	48.84	STAVAJÍCÍ
3.02	DÍLNA	37.91	PVC - CELÉ ODSTRANĚNO - 37.91 m²
3.03	UMYVÁRNA	8.24	KERAM. DLAŽBA - CELÁ ODSTRANĚNA - 8.24 m²
3.04	ŠATNA	51.33	PVC - CELÉ ODSTRANĚNO - 51.33 m²
3.05	UMYVÁRNA	8.87	KERAM. DLAŽBA - CELÁ ODSTRANĚNA - 8.87 m²
3.06	WC CHLAPCI - PŘEDŠÍŇ	8.03	KERAM. DLAŽBA - CELÁ ODSTRANĚNA - 8.03 m²
3.07	WC CHLAPCI	9.50	KERAM. DLAŽBA - CELÁ ODSTRANĚNA - 9.50 m²
3.08	WC MUŽI - PŘEDŠÍŇ	1.26	KERAM. DLAŽBA - CELÁ ODSTRANĚNA - 1.26 m²
3.09	WC MUŽI	1.28	KERAM. DLAŽBA - CELÁ ODSTRANĚNA - 1.28 m²
3.10	WC ŽENY - PŘEDŠÍŇ	1.30	KERAM. DLAŽBA - CELÁ ODSTRANĚNA - 1.30 m²
3.11	WC ŽENY	1.32	KERAM. DLAŽBA - CELÁ ODSTRANĚNA - 1.32 m²
3.12	WC DÍVKY - PŘEDŠÍŇ	5.97	KERAM. DLAŽBA - CELÁ ODSTRANĚNA - 5.97 m²
3.13	WC DÍVKY	8.26	KERAM. DLAŽBA - CELÁ ODSTRANĚNA - 8.26 m²
3.14	UKLID	1.39	KERAM. DLAŽBA - CELÁ ODSTRANĚNA - 1.39 m²
3.15	DENNÍ MÍSTNOST	26.98	STAVAJÍCÍ


LEGENDA MATERIÁLU:

- STAVAJÍCÍ ZDĚNÉ KONSTRUKCE
- BOURANÉ KONSTRUKCE




**Ing. PETR KOŠTÁL**  
Nádražní 49  
542 34 Mladá, Středočeský územní úřad  
IČ: 875 19 950  
tel.: +420 655 418 675  
ing.petr.kostal@gmail.com  
www.petr.kostal.cz

odpovědný projektant: 

vypracoval: 

datum: 10 / 2023

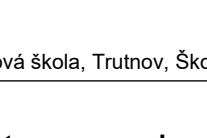objednatel: 

stupeň PD: DPS

formát: 13 x A4

akce: SPŠ Trutnov - rekonstrukce sociálních zařízení Mladé Buky

Mladé Buky 374 na st. p. č. 42/2, k. ú. Mladé Buky

PŮDORYS 3.NP - BOURACÍ PRÁCE

D.1.1.b.13