



POHLED ZÁPADNÍ

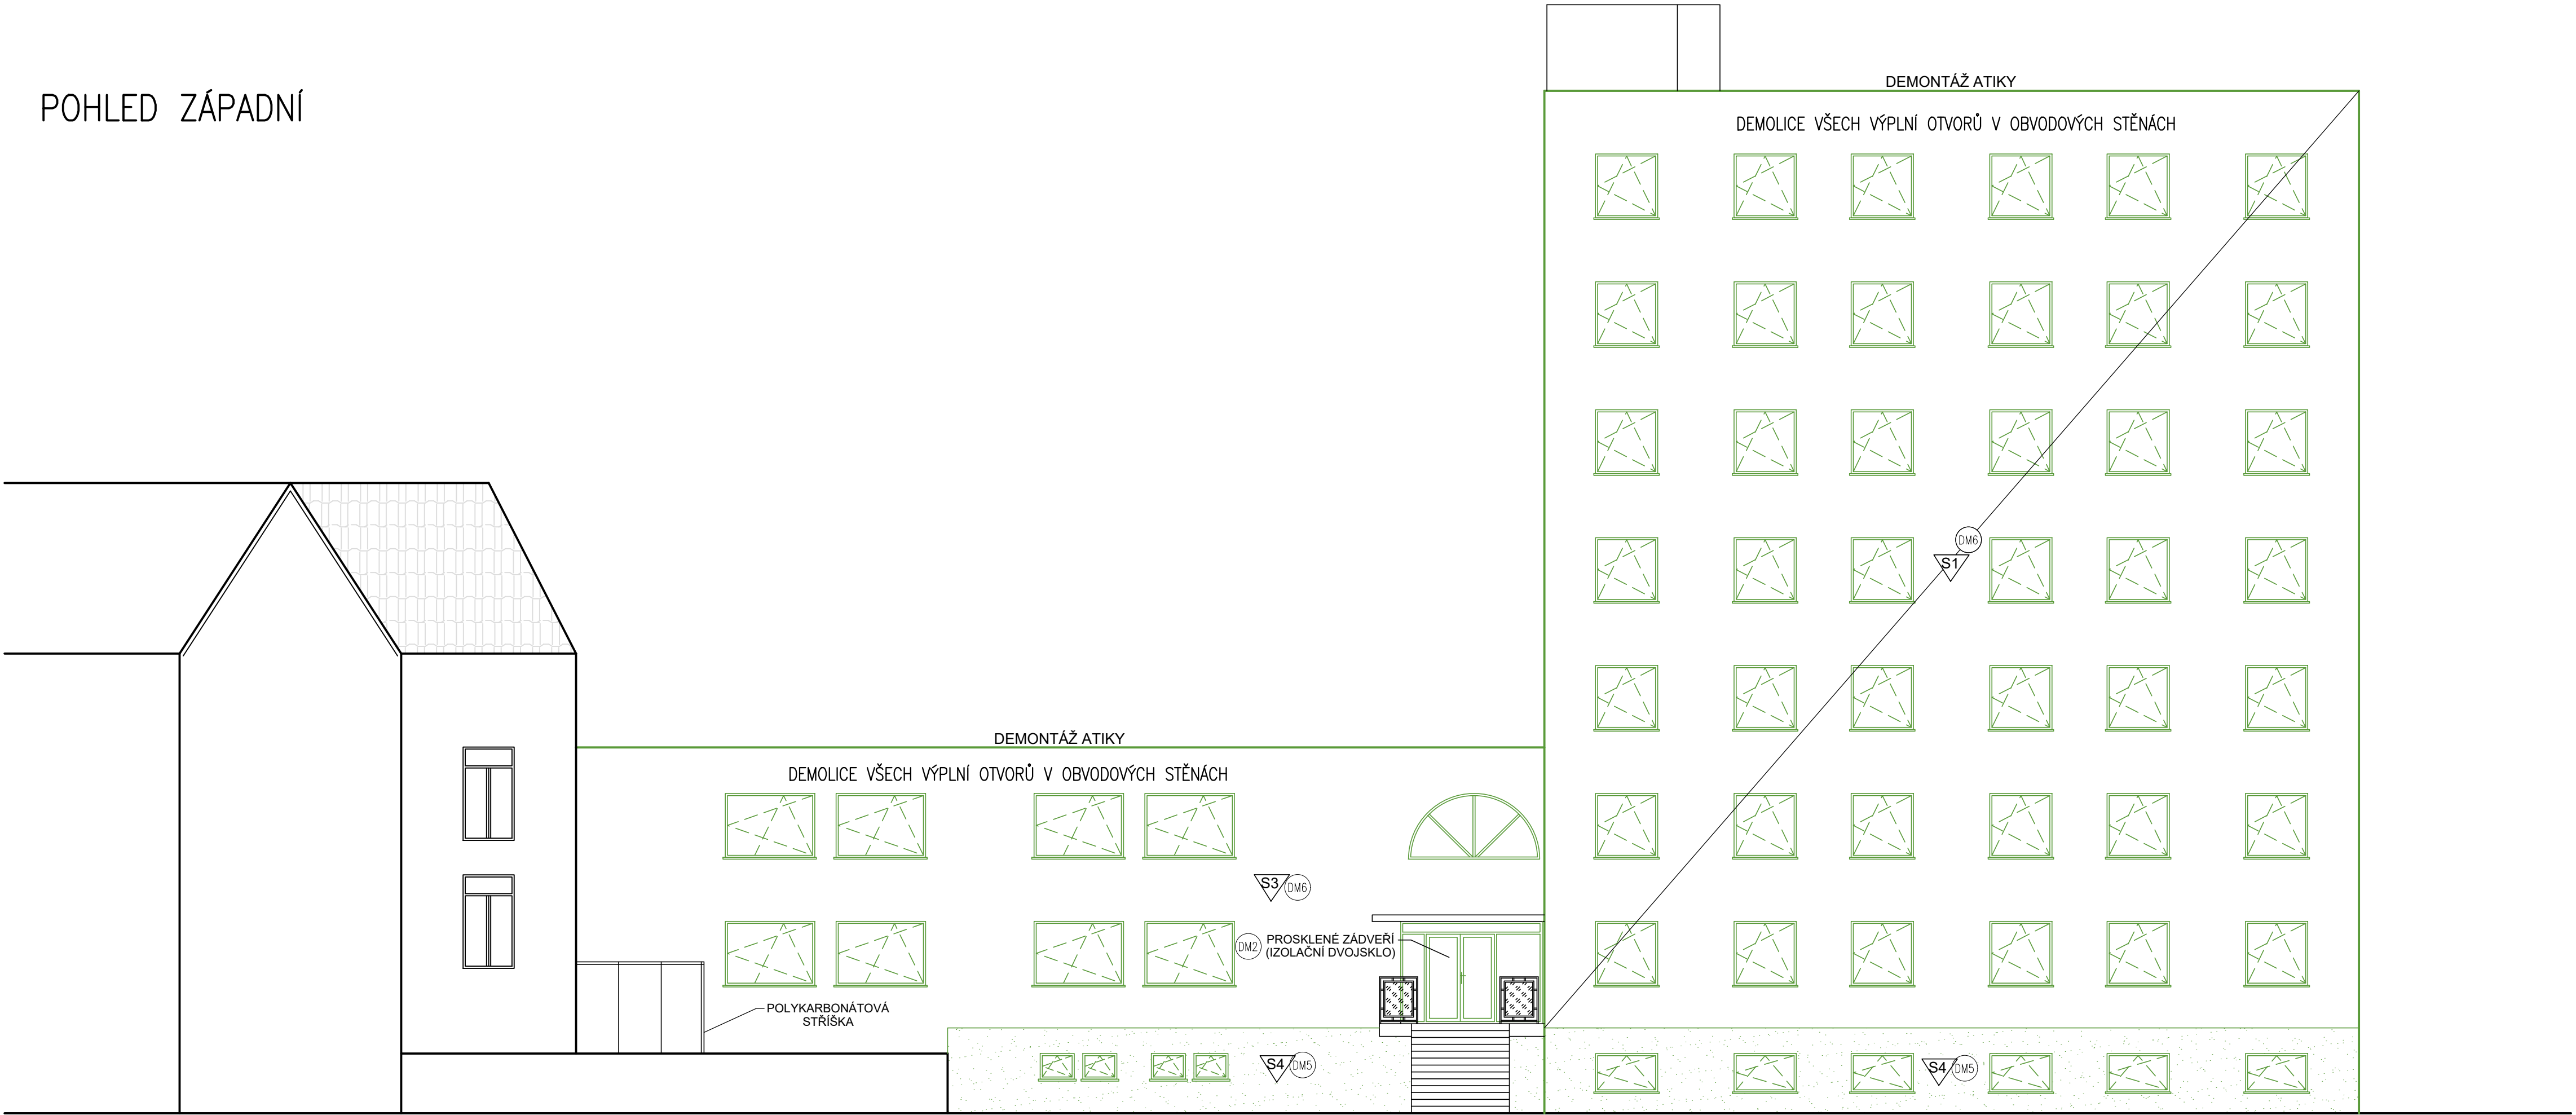

POHLED JIŽNÍ

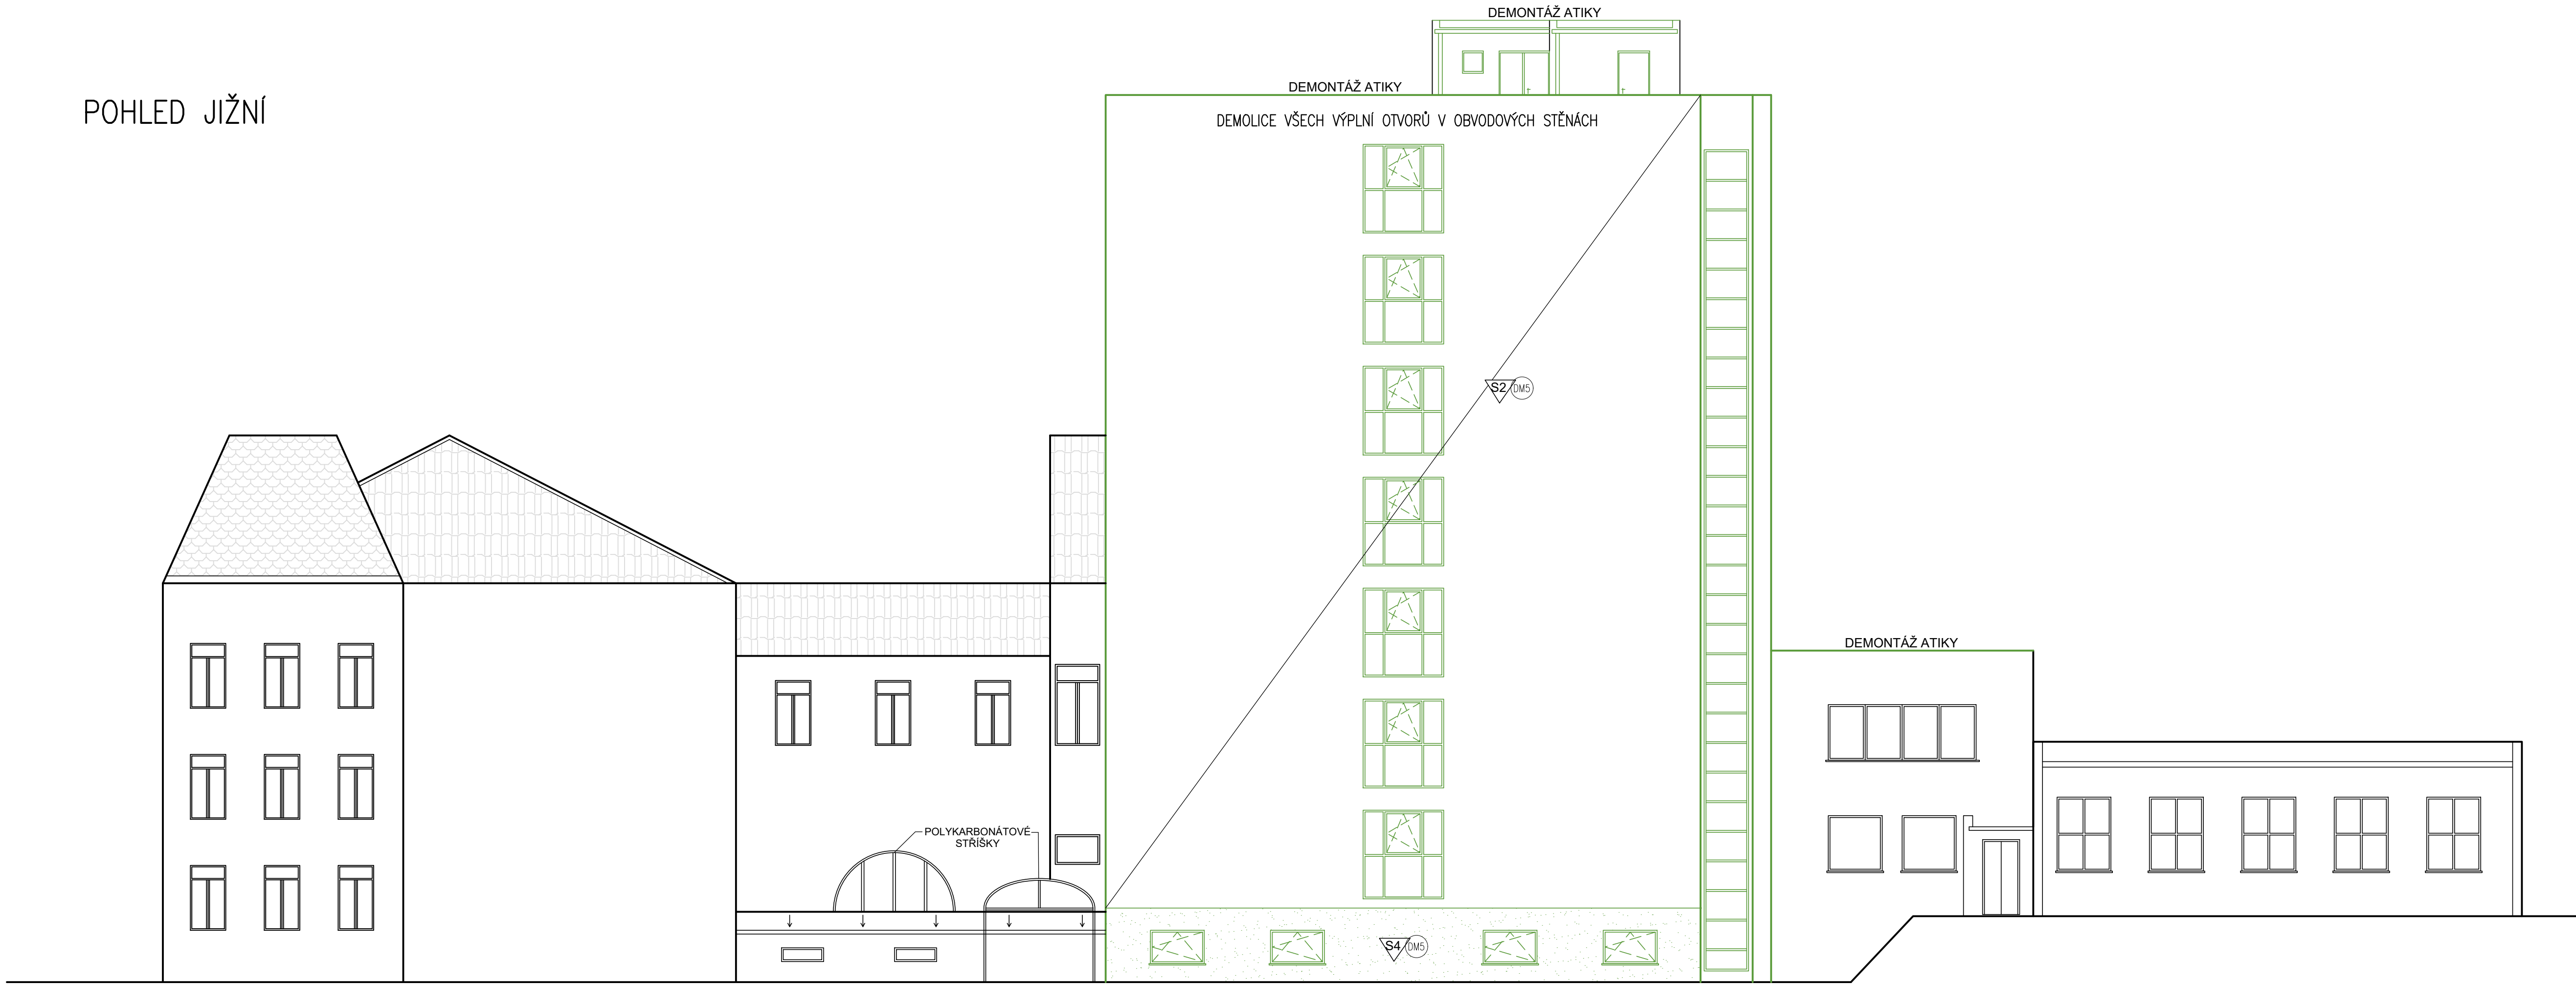

POHLED SEVERNÍ

