


1.NP – půdorys

NAVAZUJÍCÍ OBJEKT STŘEDNÍ ŠKOLY
(NENÍ PŘEDMĚTEM PD)

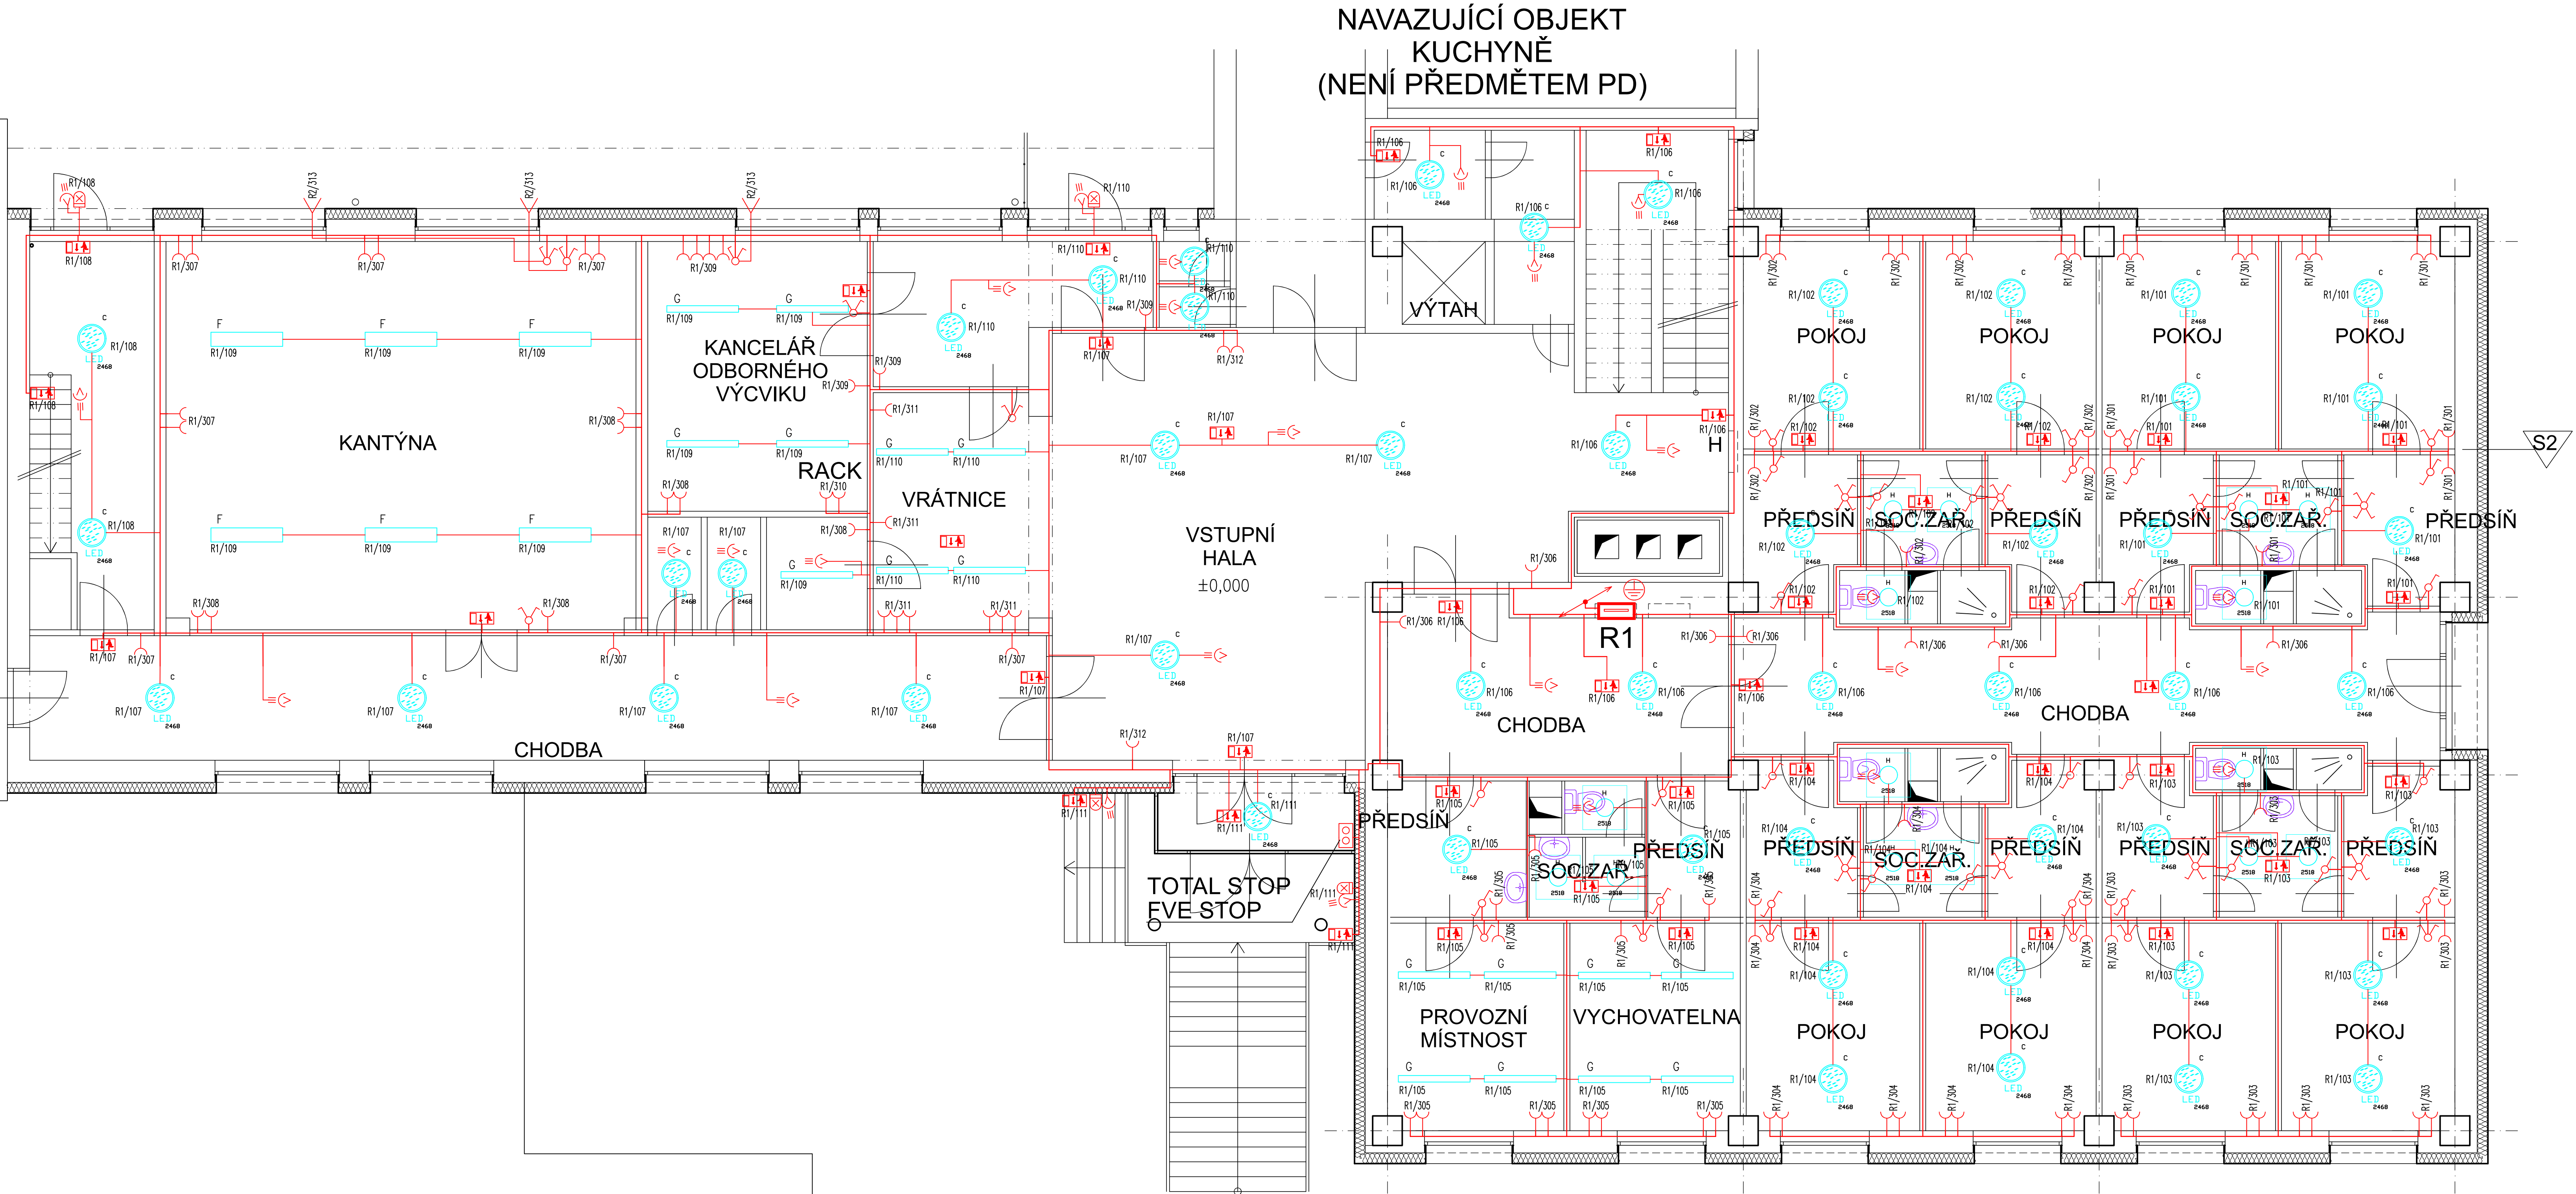

NAVAZUJÍCÍ OBJEKT
KUCHYNĚ
(NENÍ PŘEDMĚTEM PD)

- Legenda:
- rozváděč NN
 - vypínač faz.1.IP20
 - vypínač faz.5.IP20
 - vypínač faz.6.IP20
 - vypínač faz.6+6.IP20
 - vypínač faz.7.IP20
 - zásuvka 230V/16A IP20
 - zásuvka 230V/16A IP44
 - nouzové sv.3W LED/1.hod IP44
 - venkovní nástěnné LED svítidlo 15W IP44
 - pohybový spínač
 - žaluziový spínač
 - vypínač faz.1.IP44
 - vypínač faz.5.IP44
 - vypínač faz.6.IP44
 - vypínač faz.7.IP44
 - stoupačka
 - klesáčka

Označení svítidla	Množství	Název	Přiko	Světelný tok
B	18	Interior luminaire for sports hall	34	4115,0 Lm
C	143	Přisazené LED svítidlo, opalový PMMA kryt, průměr 460mm	44	4600,0 Lm
D	21	LED prachotěsné svítidlo, polyesterové tělo, opalový PC kryt, IK08	52	7100,0 Lm
F	18	Přisazené/zvislé LED svítidlo, opalový kryt	38	4400,0 Lm
G	36	Přisazené LED svítidlo, opalový kryt	36	5400,0 Lm
H	51	Přisazené LED svítidlo, IP65, opalový PMMA kryt, průměr 300mm	18	2300,0 Lm
I	19	Vestavné mřížkové LED svítidlo, leštěná Al mřížka	37	4700,0 Lm

STAVEBNÍK:
ZEMĚDĚLSKÁ AKADEMIE A GYMNAZIA HOŘICE - STŘEDNÍ ŠKOLA A VÝŠŠÍ ODBORNÁ ŠKOLA, PŘÍSPĚVKOVÁ ORGANIZACE

PROJEKT:
SNÍŽENÍ ENERGETICKÉ NÁROČNOSTI ZA A GYMNAZIA HOŘICE - DM ŠALOUNOVA

MÍSTO STAVBY:
Salounova 1822, 508 01 Hořice

ČÁST PROJEKTU:
D.1.4.1 TPS - SILNOPROUDÉ ELEKTROINSTALACE A BLESKOSVOD

VÝKRES:
SILNOPROUDÁ ELEKTROINSTALACE 1.np

ENERGY BENEFIT centre

Energy Benefit Centre a.s.
Klášter 4303, 102 00 Praha 4
tel.: +420 270 003 300
e-mail: kontakt@energybenefit.cz
internet: www.energybenefit.cz

ZPRACOVATEL ČÁSTI:
SIFE

Strojnická 1304
580 01 Ivančický Břez
www.sife.cz

Vypracoval:
Jiří Provázek

Hlavní projektant:
Ing. Vladimír Fiedler

Autorizace čísl. elektro:
Ing. Janoušek Štěpán

Zakazovatel číslo:
230159

Datum:
11/2023

Stupeň:
DPS

Č. výk.:
D.1.4.1_E-SIL_03

razítko a podpis

Pos: