


PŮDORYS 1.NP - STÁVAJÍCÍ STAV

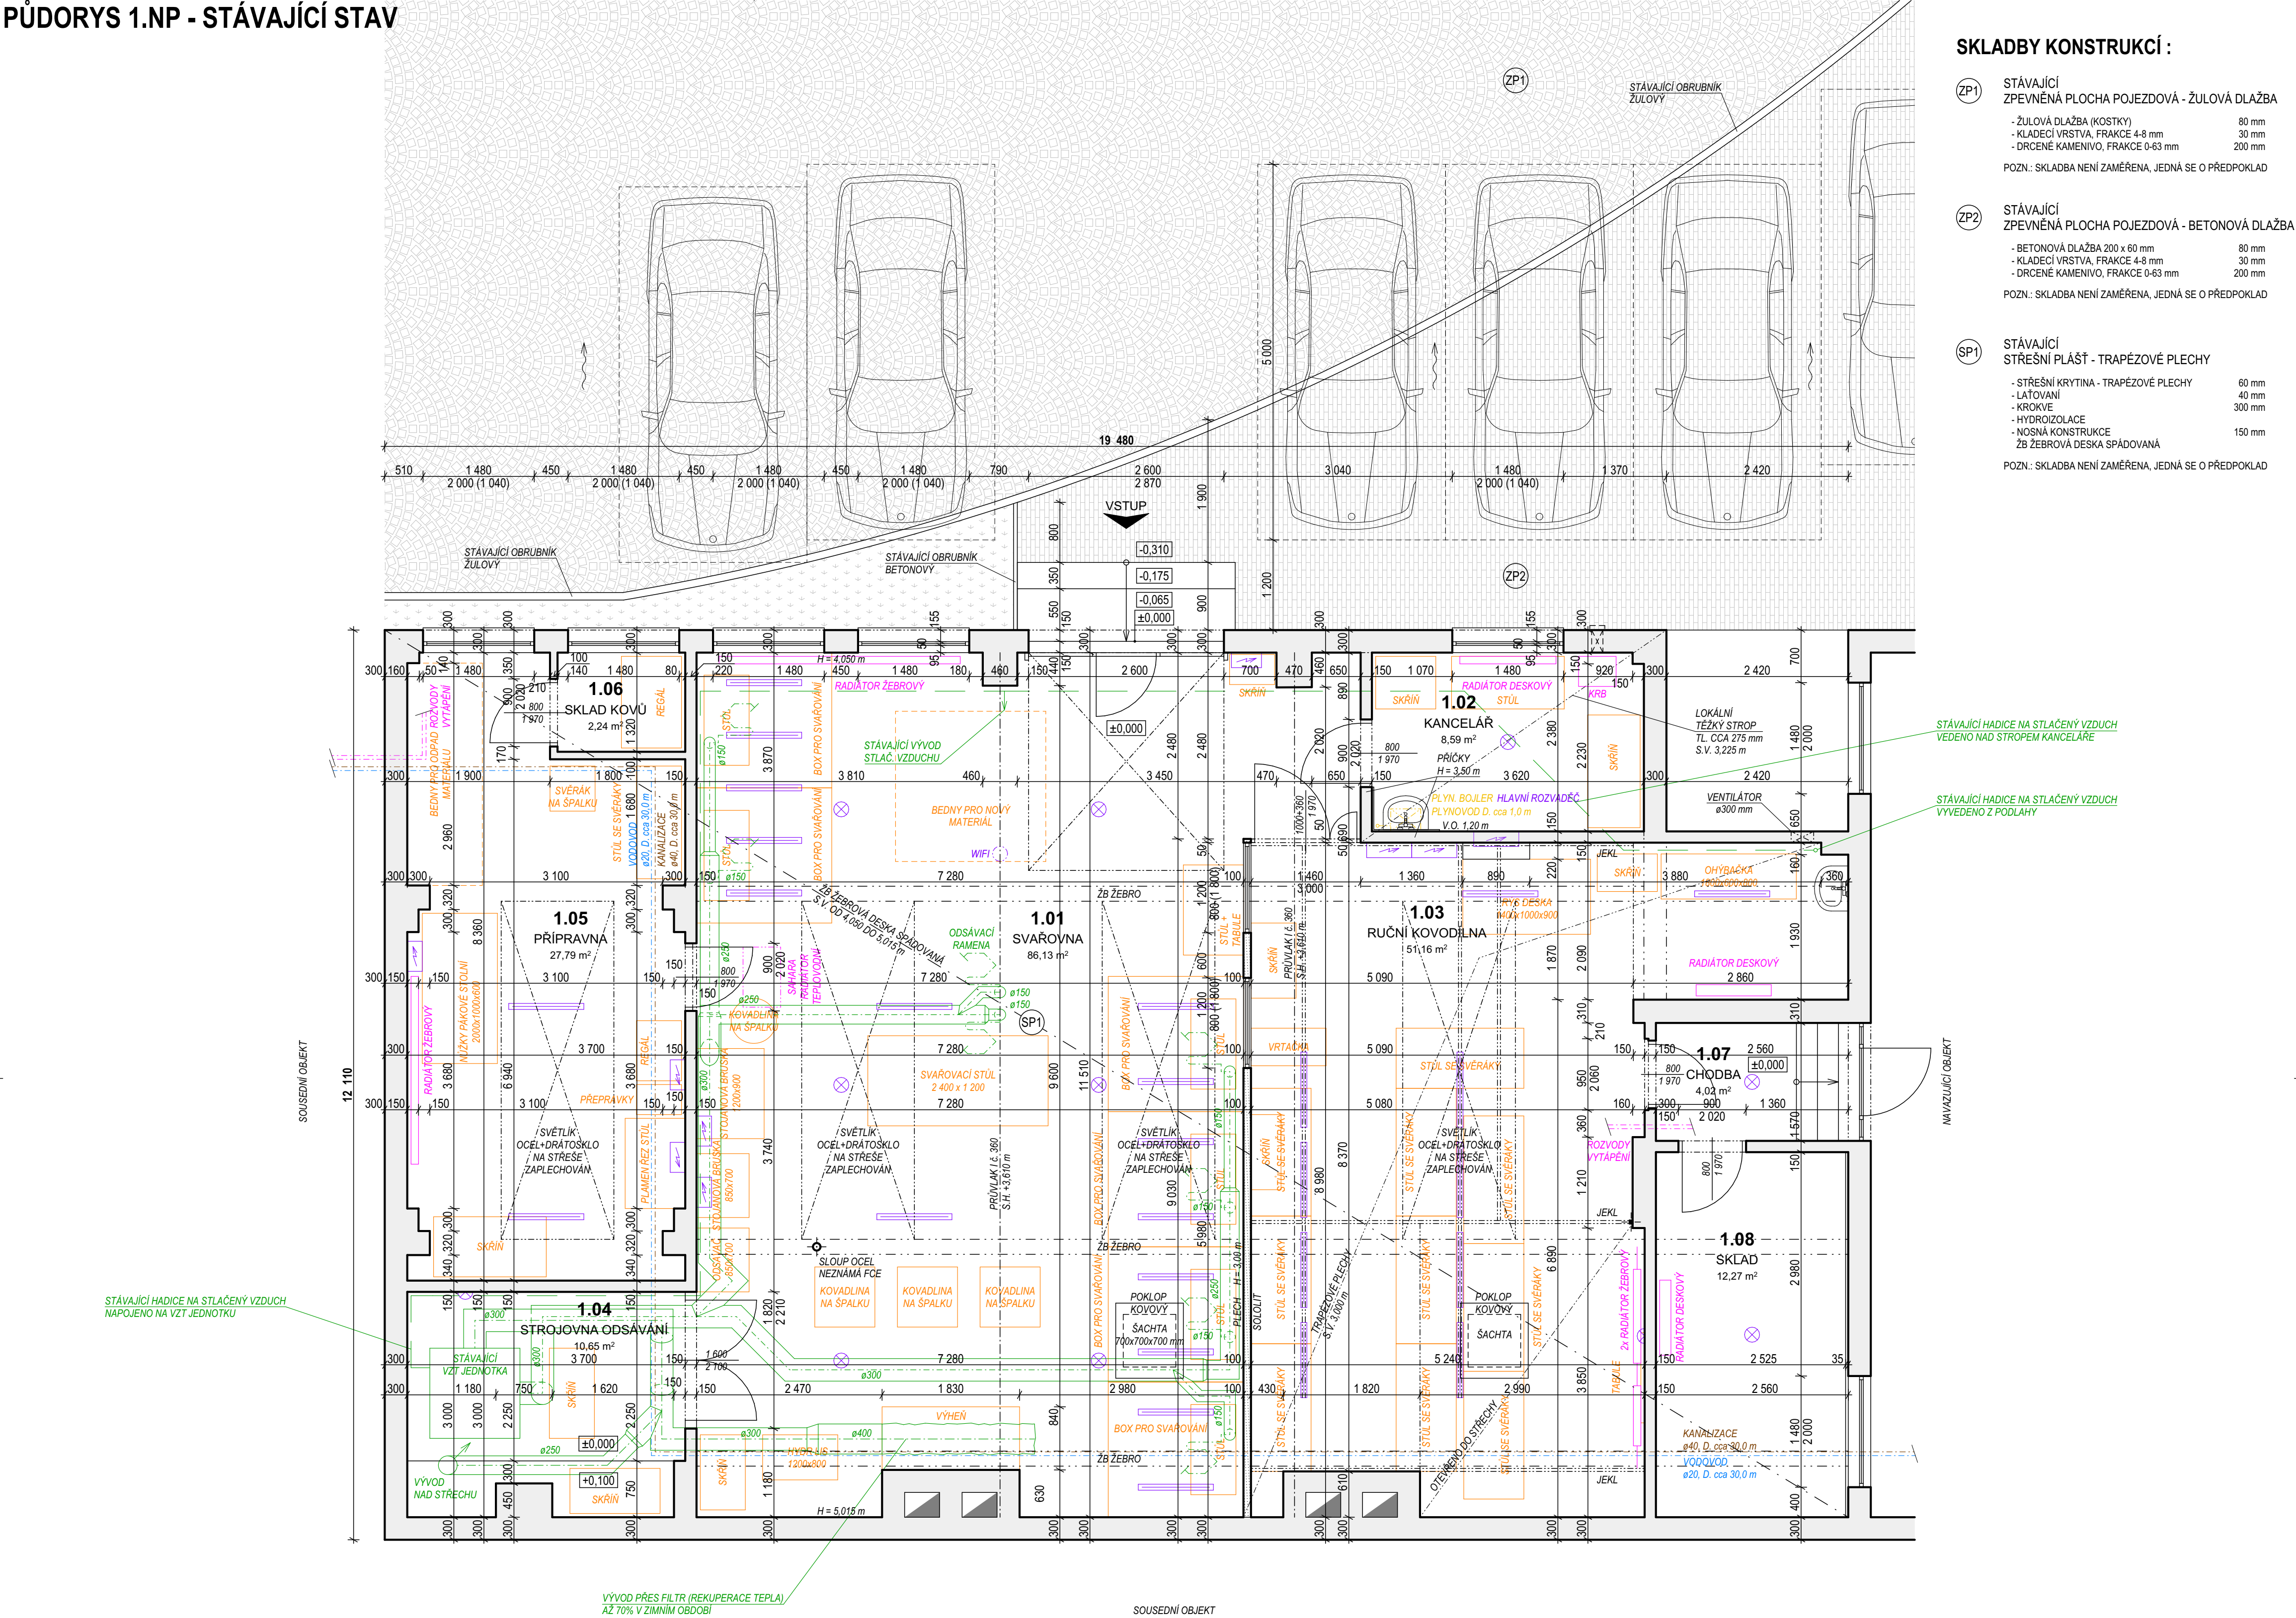

TABULKA MÍSTNOSTÍ :

Č. M.	MÍSTNOST	PLOCHA	PODLAHA	OZN. PDL.	STĚNY	STROP	POZN.
1.01	SVAŘOVNA	86,13	BETON	-	OMÍTKA	NÁTĚR	
1.02	KANCELÁŘ	8,59	BETON	-	OMÍTKA	NÁTĚR	
1.03	RUČNÍ KOVODILNA	51,16	BETON	-	OMÍTKA	NÁTĚR	
1.04	STROJOVNA ODSÁV...	10,65	BETON	-	OMÍTKA	NÁTĚR	
1.05	PŘÍPRAVNA	27,79	BETON	-	OMÍTKA	NÁTĚR	
1.06	SKLAD KOVŮ	2,24	BETON	-	OMÍTKA	NÁTĚR	
1.07	CHODBA	4,02	BETON	-	OMÍTKA	NÁTĚR	
1.08	SKLAD	12,27	BETON	-	OMÍTKA	NÁTĚR	

SKLADBY KONSTRUKCÍ :

- SP1** STÁVAJÍCÍ STŘEŠNÍ PLÁŠŤ - TRAPÉZOVÉ PLECHY

 - STŘEŠNÍ KRYTINA - TRAPÉZOVÉ PLECHY 60 mm
 - LAŤOVÁNÍ 40 mm
 - KROKVE 300 mm
 - HYDROIZOLACE
 - NOSNÁ KONSTRUKCE 150 mm
 - ŽB ŽEBROVÁ DESKA SPÁDOVANÁ


POZN.: SKLADBA NENÍ ZAMĚŘENA, JEDNÁ SE O PŘEDPOKLAD
- SP2** STÁVAJÍCÍ STŘEŠNÍ PLOCHA POJEZDOVÁ - ŽULOVÁ DLAŽBA

 - ŽULOVÁ DLAŽBA (KOSTKY) 80 mm
 - KLADEČÍ VRSTVA, FRAKCE 4-8 mm 30 mm
 - DRCENÉ KAMENIVO, FRAKCE 0-63 mm 200 mm

POZN.: SKLADBA NENÍ ZAMĚŘENA, JEDNÁ SE O PŘEDPOKLAD
- SP3** STÁVAJÍCÍ STŘEŠNÍ PLOCHA POJEZDOVÁ - BETONOVÁ DLAŽBA

 - BETONOVÁ DLAŽBA 200 x 60 mm 80 mm
 - KLADEČÍ VRSTVA, FRAKCE 4-8 mm 30 mm
 - DRCENÉ KAMENIVO, FRAKCE 0-63 mm 200 mm

POZN.: SKLADBA NENÍ ZAMĚŘENA, JEDNÁ SE O PŘEDPOKLAD

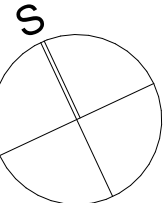

±0,000 = STÁVAJÍCÍ ÚROVEŇ PODLAHY 1.NP

Autor projektu:	Ing. Pavel Kubík		PROJEKČNÍ KANCELÁŘ Ing. Pavel KUBÍK s.r.o. autorizovaný stavební inženýr	
Projektant:	Ing. Pavel Kubík		Vrchlického 616, 503 51 CHLUMEC NAD CIDLINOU tel.: 608 281 511, e-mail: ingpavelkubik@post.cz	
Vypracoval:	Jakub Adam		Číslo zakázky :	DPS
Kraj:	Královéhradecký	M.Ú. : Jičín	Stupeň PD :	02 / 2025
Investor :	Vyšší odborná škola a Střední průmyslová škola, Jičín, Pod Koželuhy 100 Pod Koželuhy 100, Nové Město, 50601 Jičín			Datum :
Akce :	STAVEBNÍ ÚPRAVY SVAŘOVNY na pozemku parc. č. st. 272, v k. ú. Jičín ARCHITEKTONICKO - STAVEBNÍ ŘEŠENÍ			Měřítko :
Výkres :	PŮDORYS 1.NP - STÁVAJÍCÍ STAV			Formát :
			Číslo výkresu :	6 x A4
				D.02