


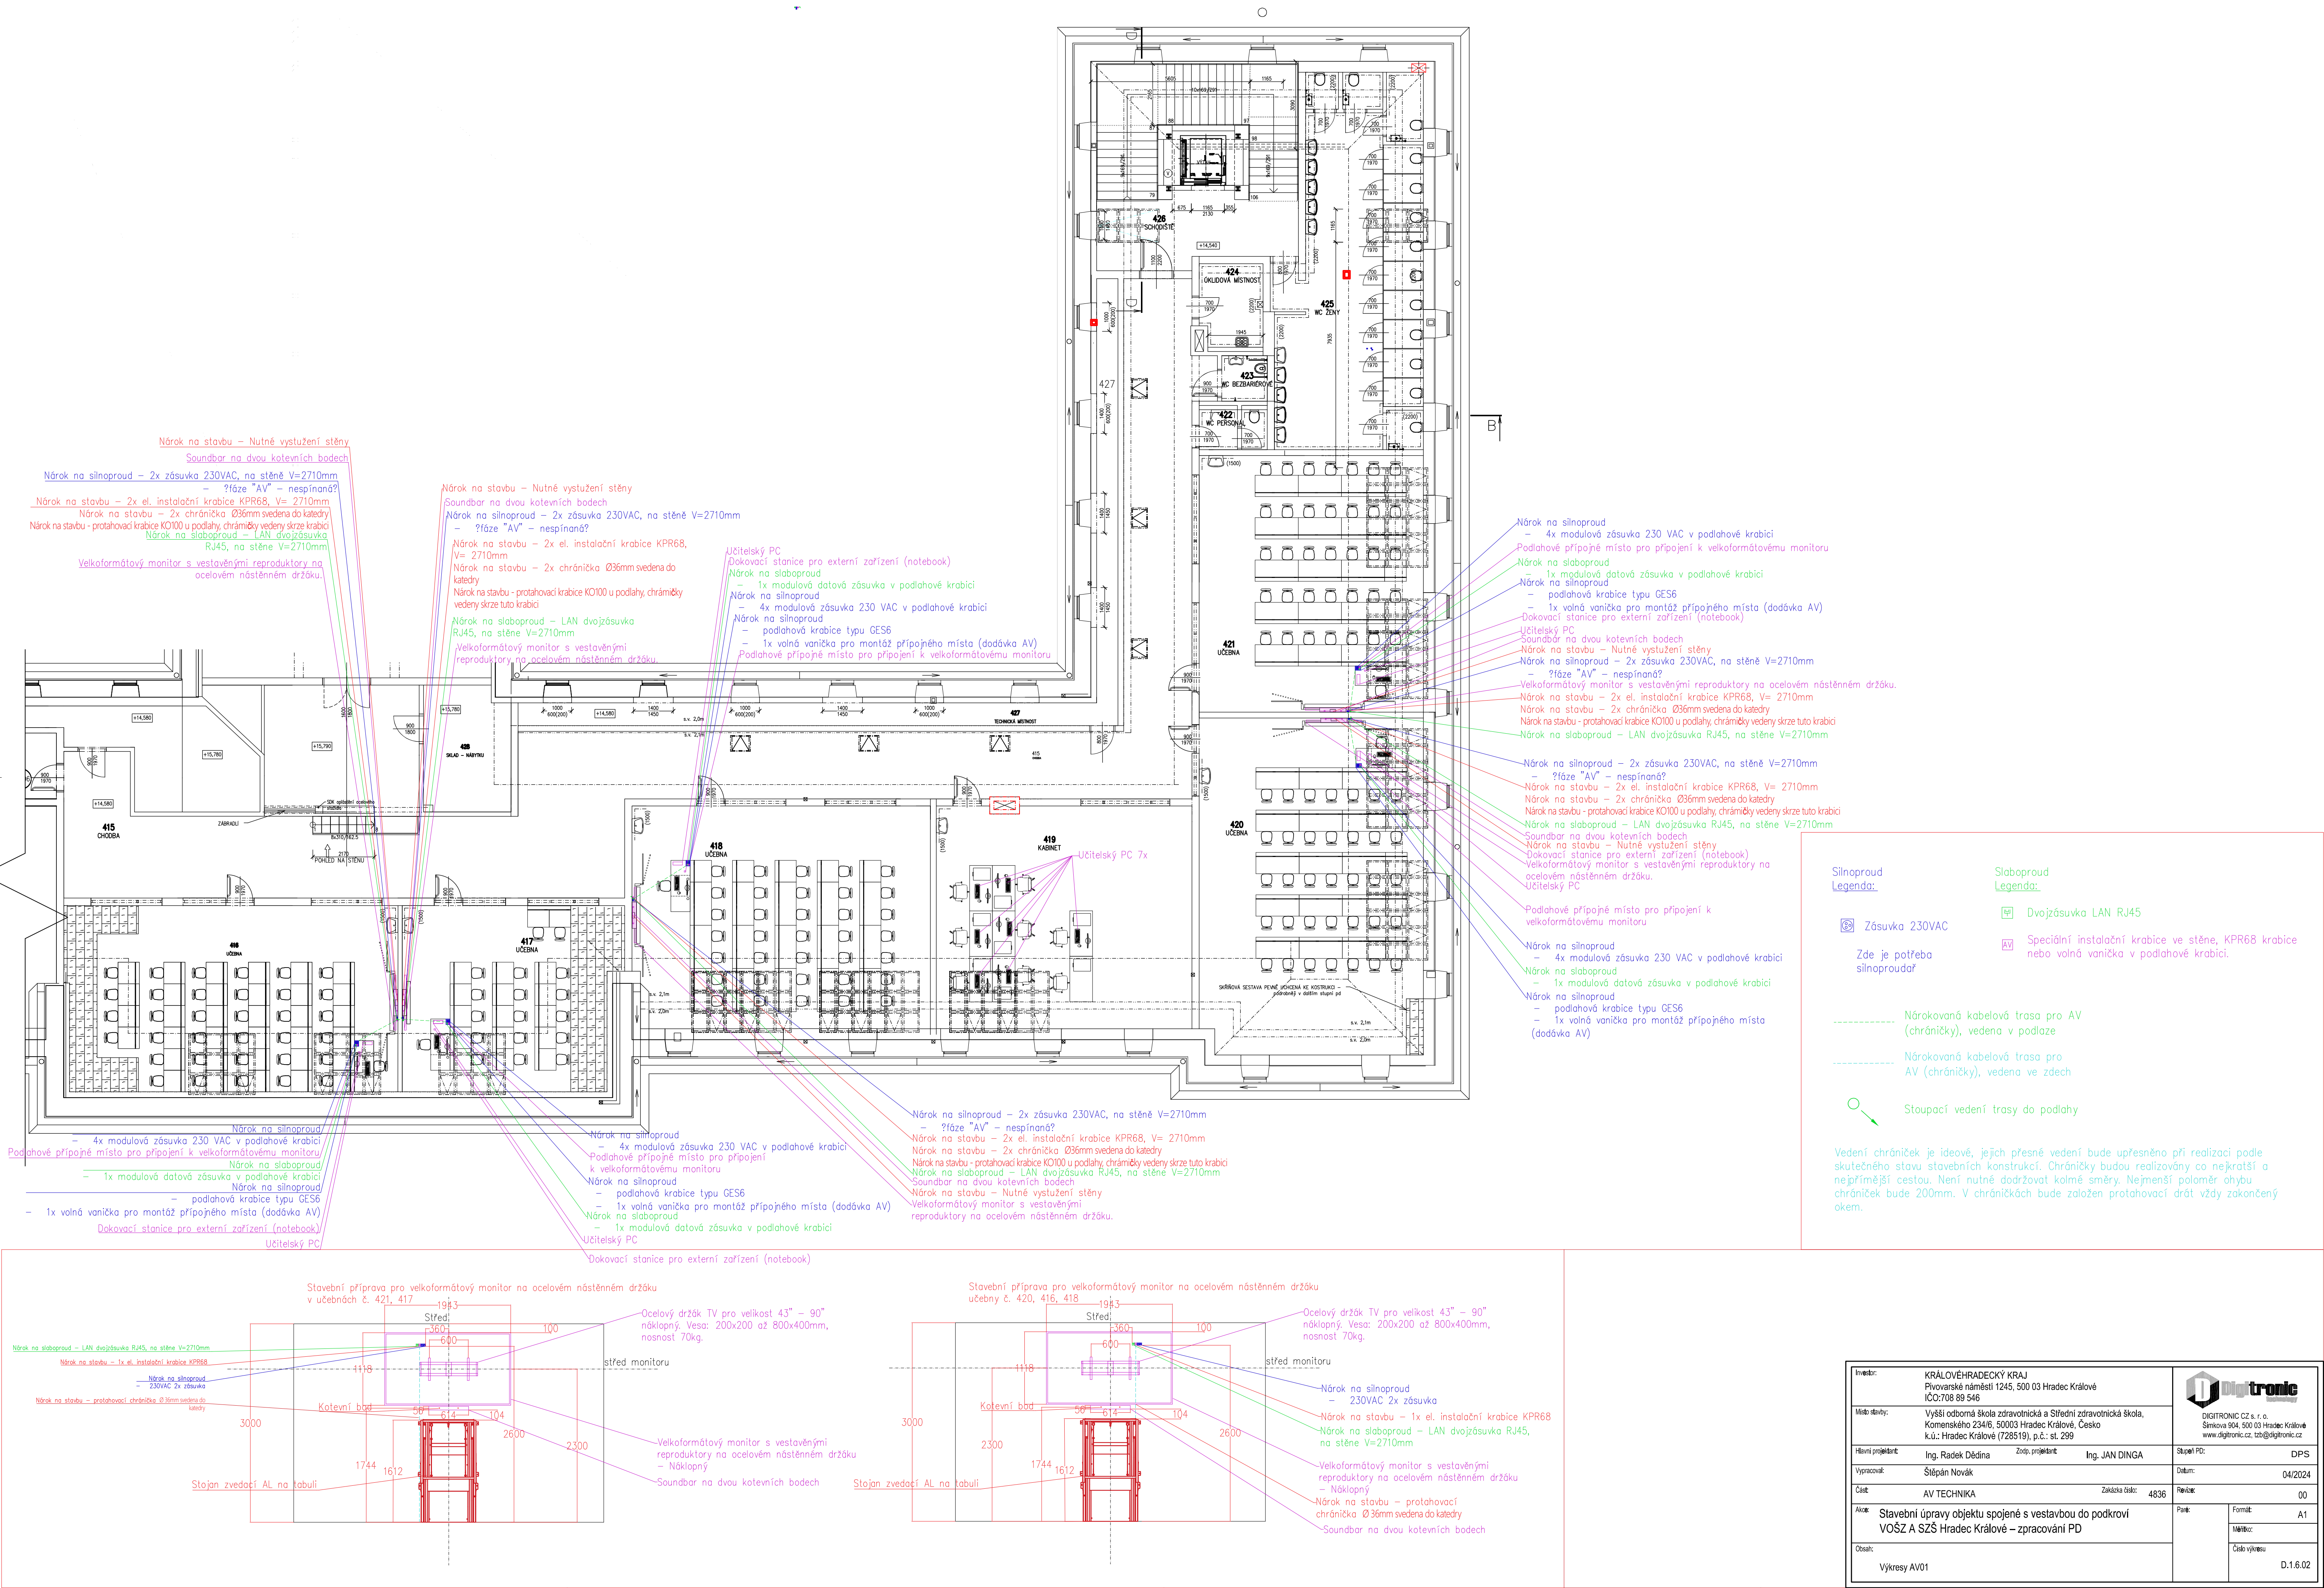

Investor: KRAJ VYŠKÝ Předmět: VYŠŠÍ odborná škola zdravotnická a Střední zdravotnická škola, Komenského 234/6, 50003 Hradec Králové, Česko k.ú.: Hradec Králové (728519), p.č.: st. 299		Digitronic CZ s.r.o. Šimkova 504, 500 03 Hradec Králové www.digitronic.cz, tzb@digitronic.cz	
Hlavní projektant: Ing. Radek Dědina	Zodp. projektant: Ing. JAN DINGA	Stupeň PD:	DPS
Vypracoval: Štěpán Novák		Datum:	04/2024
Číslo: AV TECHNIKA	Zakázka číslo: 4836	Revize:	00
Alce: Stavební úpravy objektu spojené s vestavbou do podkrovní VOŠZ A SZŠ Hradec Králové – zpracování PD		Formát: A1	Číslo výkresu: D.1.6.02
Obsah: Výkresy AV01		Měřítko:	